


El Fraile

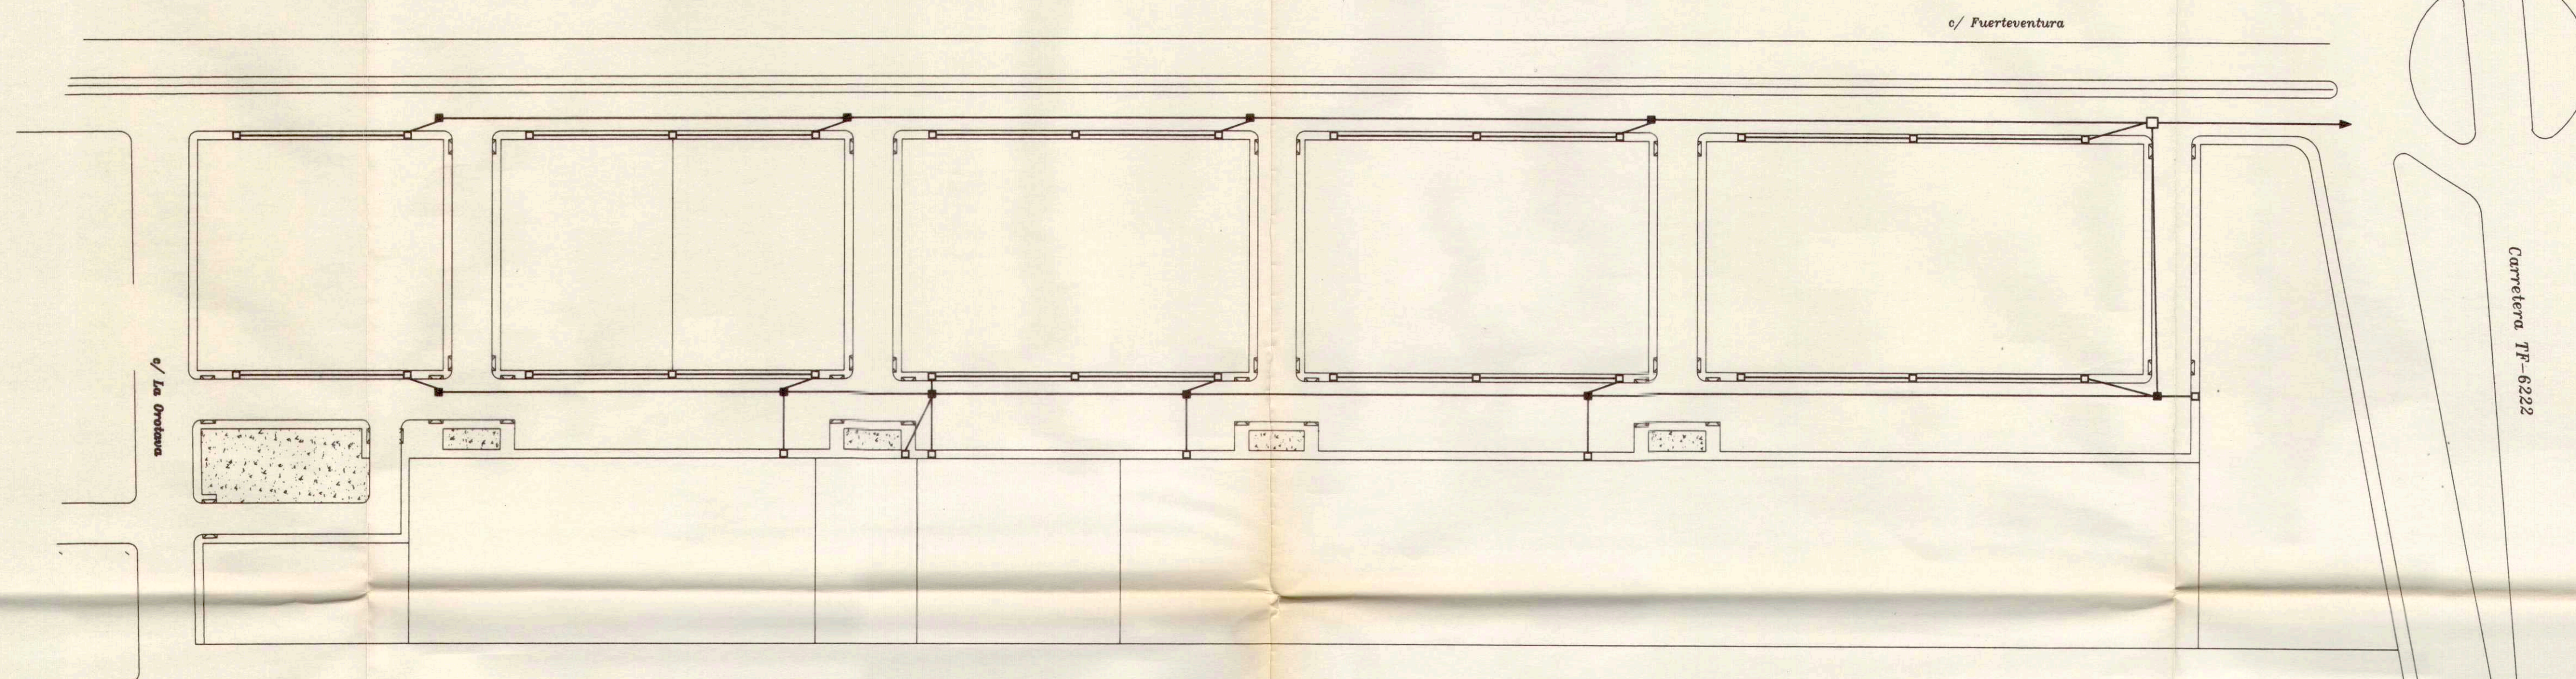

- ARQUETA TIPO D
- ARQUETA TIPO M
- ARQUETA TIPO H

Toma de conocimiento mediante  
orden departamental de  
- 2 FEB. 2000

COLEGIO DE ARQUITECTOS DE CANARIAS  
DEMARCACION DE TENERIFE-SANCRUZ-NEGRUN  
044797 24.AGO.99  
**VISADO**


DILIGENCIA.- da fe para hacer constar que el presente proyecto consta de 78 folios y de 16 planos, se contemplan las subsanaciones acordadas en el acuerdo adoptado por la COTIAC, en sesión de fecha 30.06.99, y fue aprobado por el Ayuntamiento Pleno en sesión de fecha 16.10.99, a las 10:00 horas.

Arona, a 25 de octubre de 1999

EL SECRETARIO,

		
<b>PROYECTO</b> PLAN PARCIAL SUELO. R-4 B EL FRAILE ARONA		
<b>SITUACION</b> EL FRAILE, ARONA		
<b>FECHA</b> SEPTIEMBRE DE 1998	<b>ESCALA</b> 1-750	<b>PLANO Nº</b> 16
<b>DISTRIBUCIÓN DE TELEFONÍA</b>		

<b>PROMOTOR</b> ALOE-SUR UNI S.L. C/ EMILIO CALZADILLA N° 21, 2°, SANTA CRUZ DE TENERIFE ( 38002 )	TLF 922 245688
--	----------------

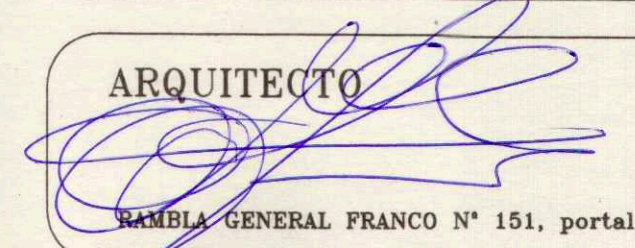	<b>ARQUITECTO</b> MANUEL ANTONIO CASAÑAS AFONSO C/ RAMBLA GENERAL FRANCO N° 151, portal B, 1° C. SANTA CRUZ DE TENERIFE ( 38001 )	TLF 922 241562 FAX 922 241563
---	---	----------------------------------