


El Fraile



ZONIFICACION SEGUN PLAN GENERAL	
Nº PARCELA	ZONA
1,2,3,4,5,6	ZONA 2
7	ZONA B6
8	ZONA C1
9	ZONA B5
10	ZONA B2
11	ZONA B1
12	ZONA A

ZONAS Y USOS			
Nº PARCELA	ZONA	USOS	SUPERFICIE
1	ZONA 2	Aprovechamiento Lucrativo, Viviendas	1.720 M2
2	ZONA 2	Aprovechamiento Medio, Viviendas	1.200 M2
3	ZONA 2	Aprovechamiento Lucrativo, Viviendas	1.200 M2
4	ZONA 2	Aprovechamiento Lucrativo, Viviendas	2.400 M2
5	ZONA 2	Aprovechamiento Lucrativo, Viviendas	2.400 M2
6	ZONA 2	Aprovechamiento Lucrativo, Viviendas	3.080 M2
7	ZONA B6	Aprovechamiento Lucrativo, Comercial	2.343 M2
8	ZONA C1	Zonas Verdes	6.195 M2
9	ZONA B5	Zona Deportiva	1.164 M2
10	ZONA B2	Sanitario-Asistencial	582 M2
11	ZONA B1	Docente	2.328 M2
12	ZONA A	Viales	7.748 M2

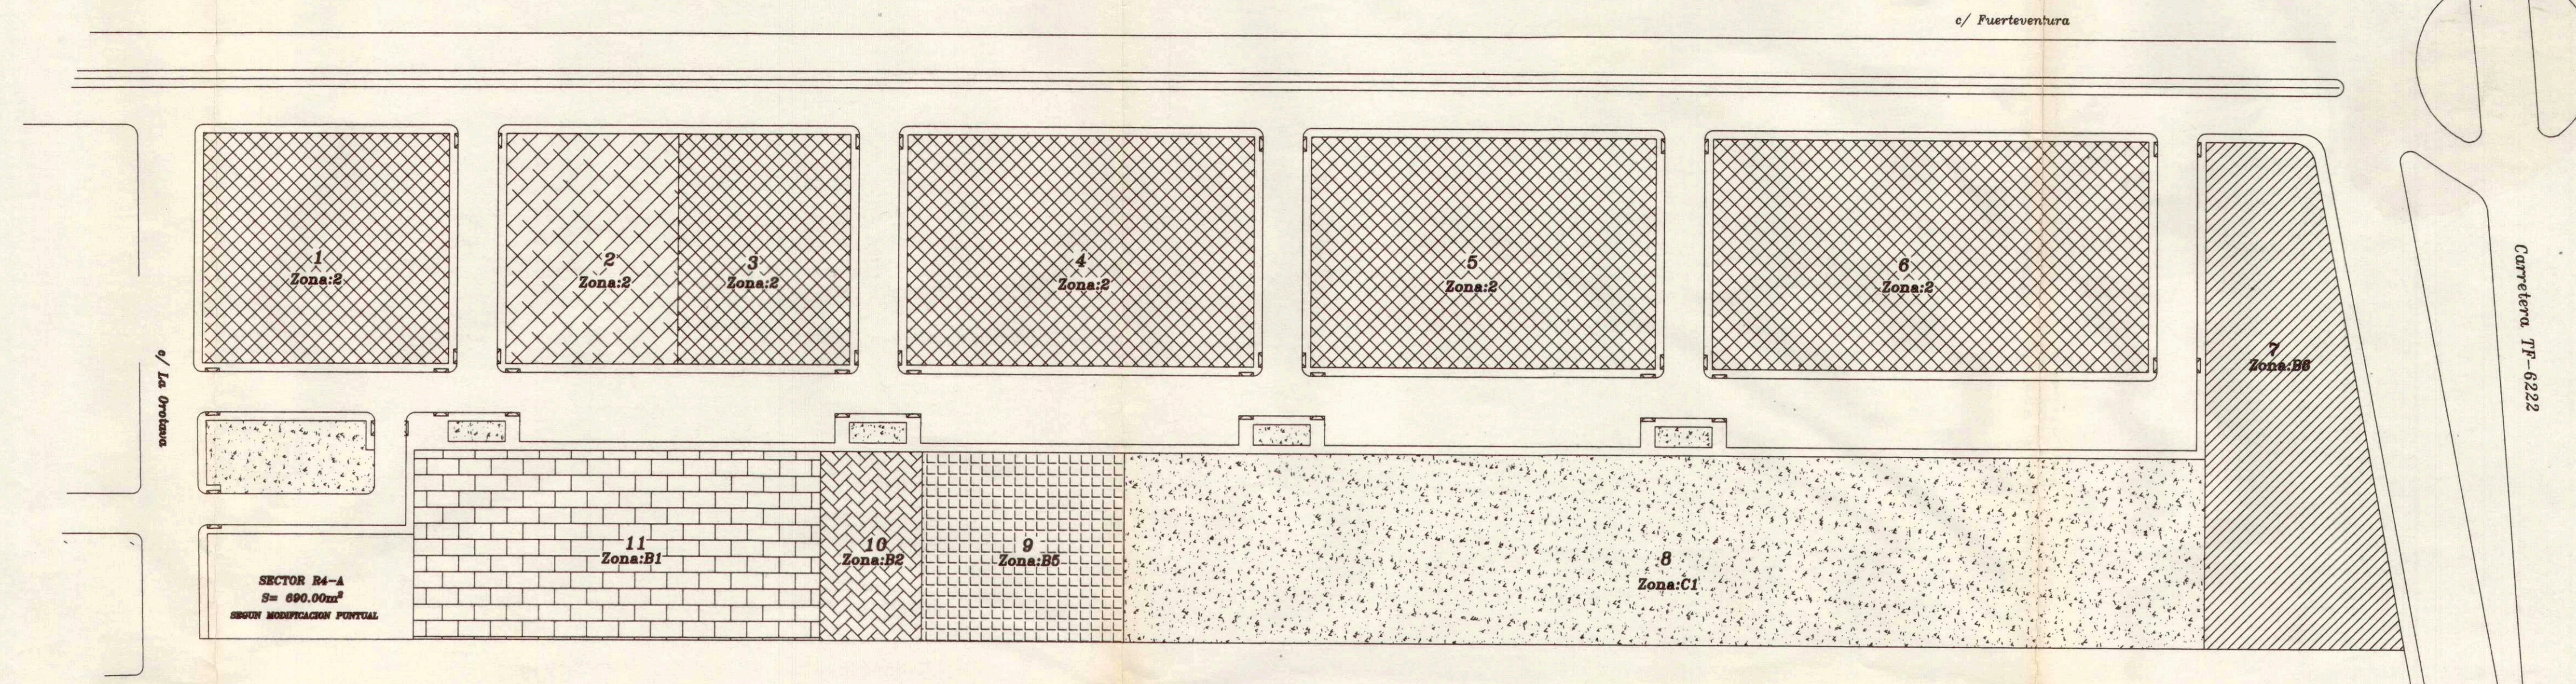

Toma de conocimiento mediante
orden departamental de
- 2 FEB. 2000

COLEGIO DE ARQUITECTOS DE CANARIAS
DEMARCACION DE TENERIFE-ROMERA-HIERRO

044797 24.100.99

VISADO

DILIGENCIA.- La pago para hacer constar que el presente proyecto consta de 78 folios y de 16 planos, se contemplan las subscripciones acordadas en el acuerdo adoptado por la COTRAC, en sesión de fecha 30-06-99, y fue aprobado por el Ayuntamiento Pleno, en sesión de fecha 16-10-99, ...

Arona, a 25 de octubre de 1.999.

EL SECRETARIO,



PROYECTO		
PLAN PARCIAL SUELO. R-4 B EL FRAILE ARONA		
SITUACION		
EL FRAILE, ARONA		
FECHA	ESCALA	PLANO Nº
SEPTIEMBRE DE 1998	1-750	7
ZONIFICACIÓN Y USOS		

PROMOTOR ALOE-SUR UNI S.L.

C/ EMILIO CALZADILLA N°21, 2º, SANTA CRUZ DE TENERIFE (38002)

TLF 922 245588

ARQUITECTO MANUEL ANTONIO CASAÑAS AFONSO

CALLE GENERAL FRANCO N° 151, portal B, 1º C, SANTA CRUZ DE TENERIFE (38001) FAX 922 241563

TLF 922 241562