




P-Nº 1

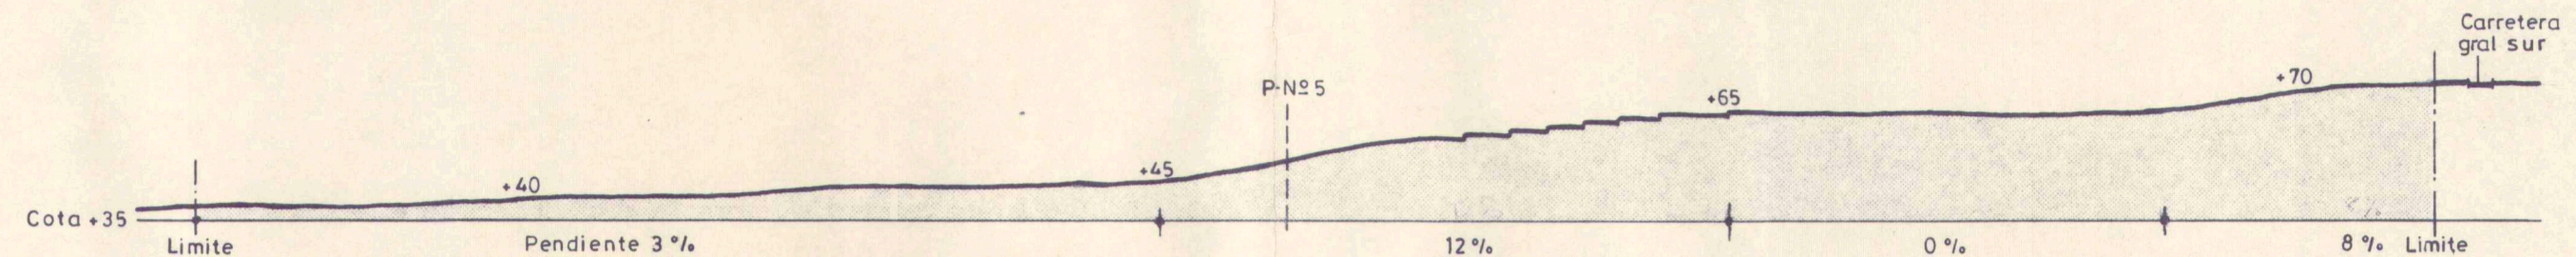


P-Nº 3

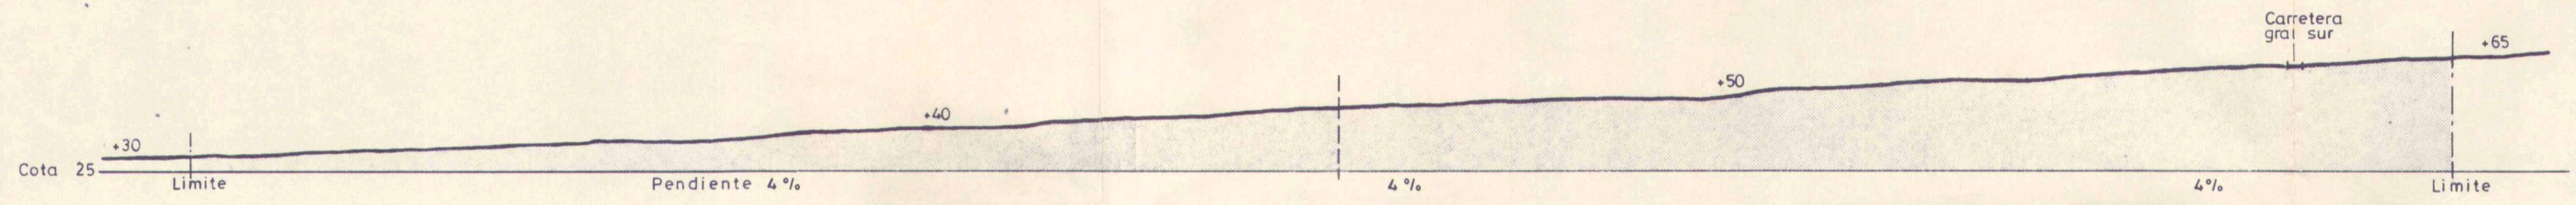

P-Nº 2

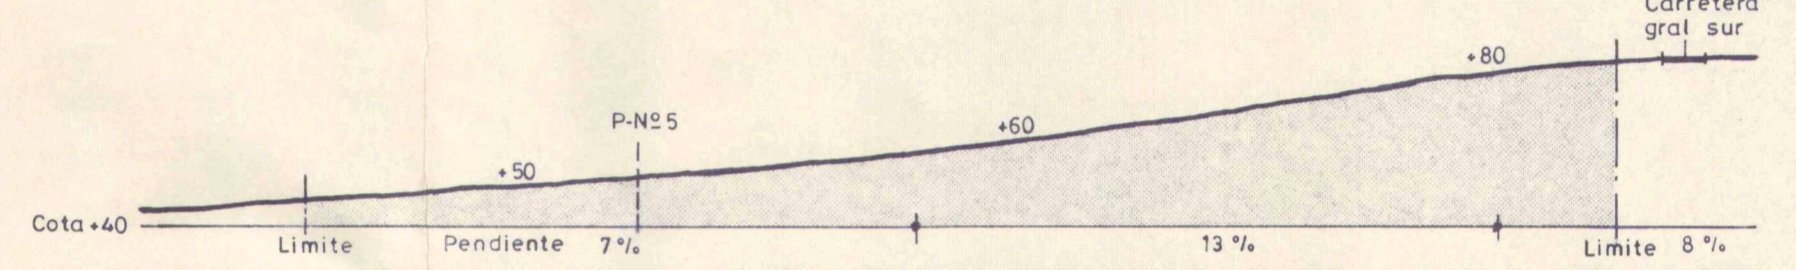

P-Nº 4

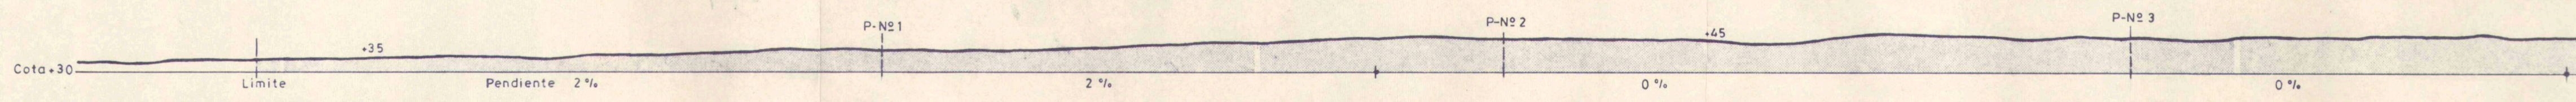

P-Nº 5

este proyecto requiere el trámite establecido en el artículo 41 de la ley del suelo. (r. d. 1346/1976)

fecha: 7 AGO. 1991

número: 22582

DILIGENCIA - La pongo para hacer constar que el presente proyecto que consta de 190 folios y de 22 planos, fué aprobado provisionalmente por el Ayuntamiento Pleno en sesión celebrada el día 26 de Septiembre de 1.991

Arona, a 29 de Septiembre de 1.991



LEYENDA

Plan parcial y especial GOLF "LAS AMERICAS"

Plano de Informacion PERFILES TERRENO