




I-3

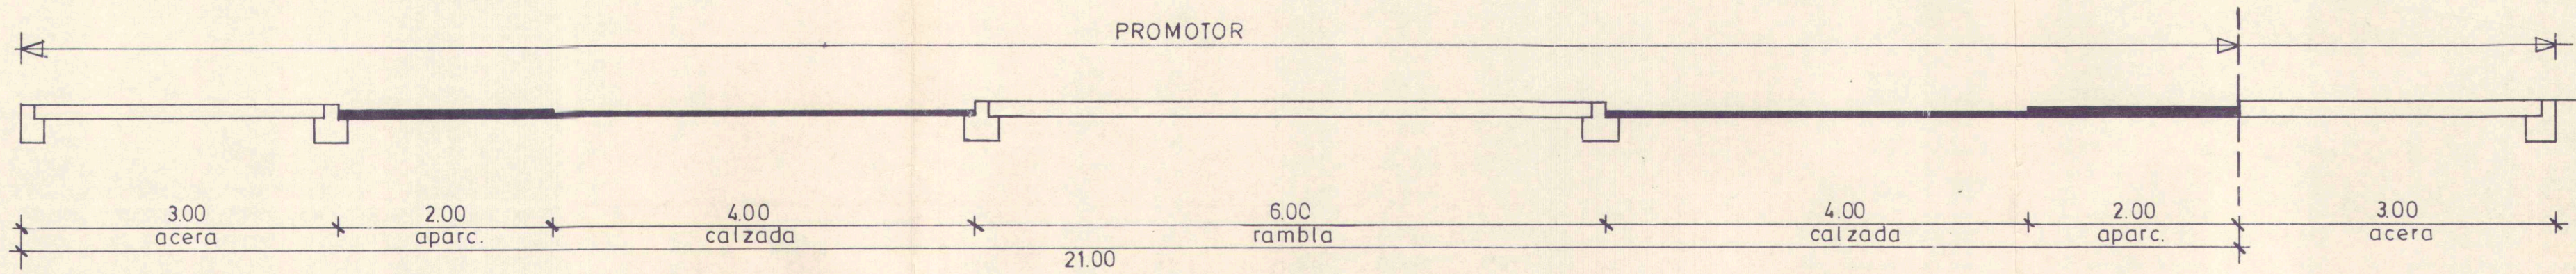


I-4

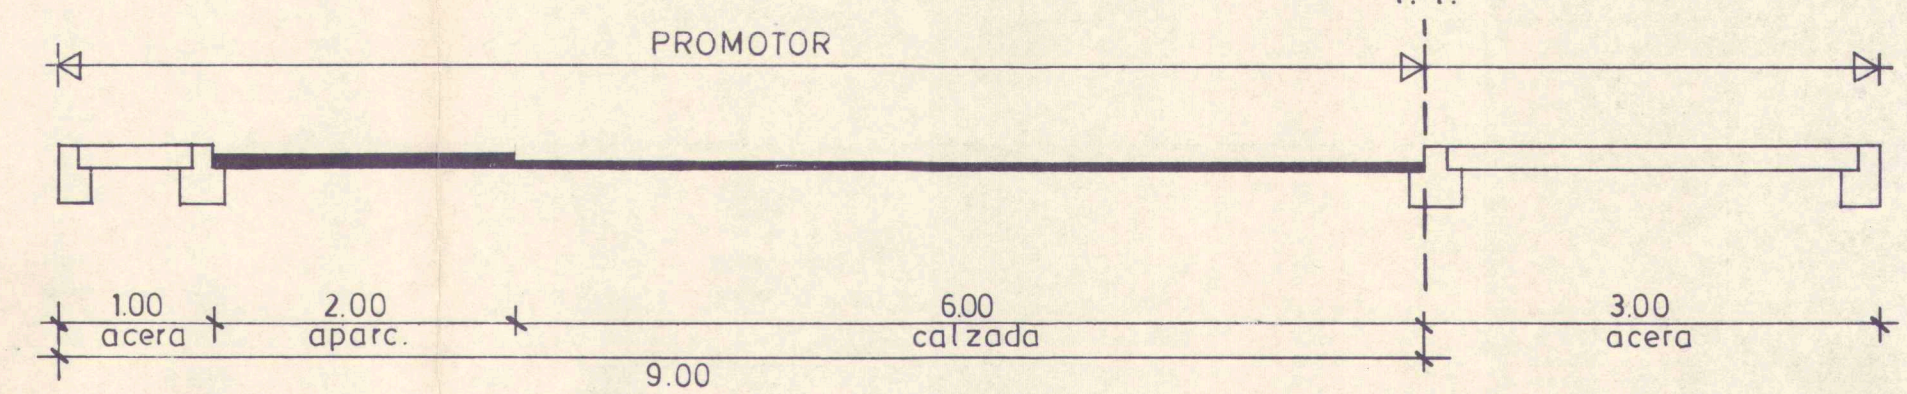


P-1

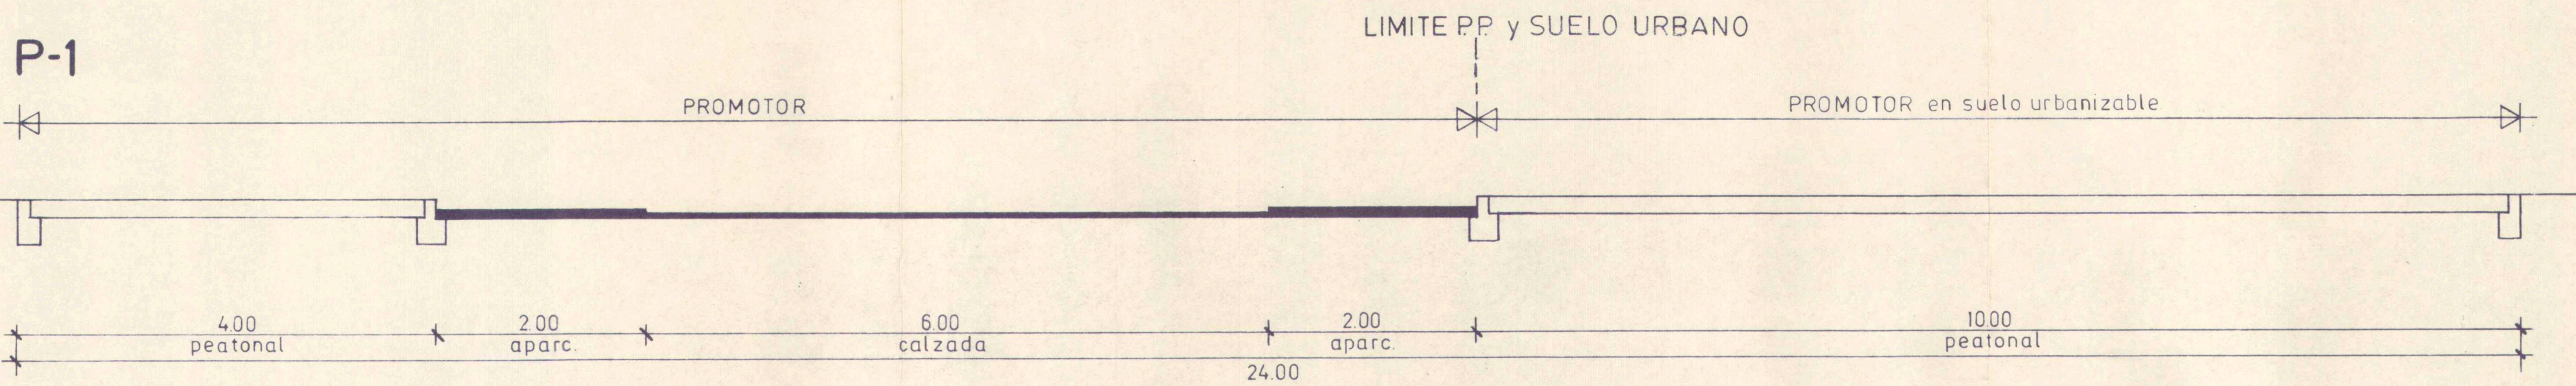


M-1

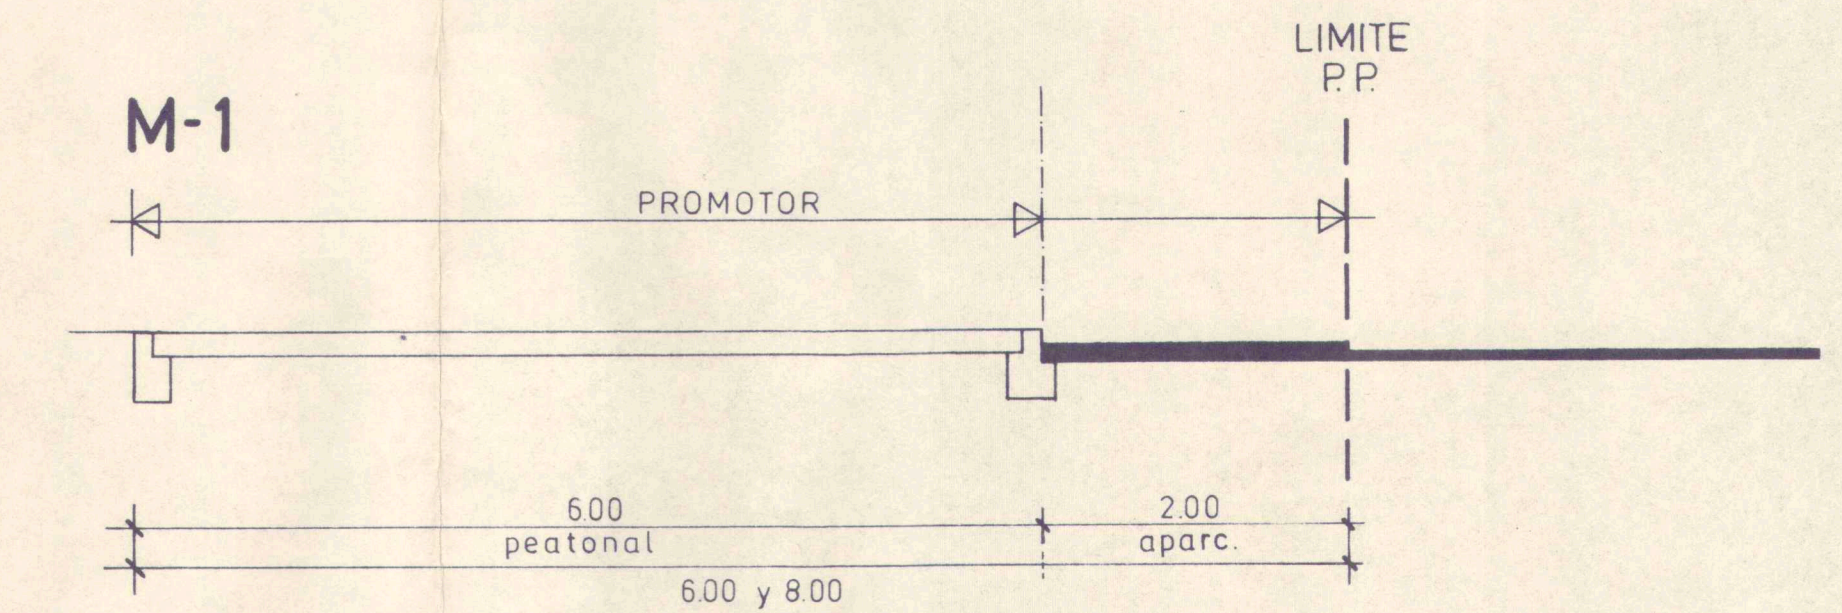


S-1

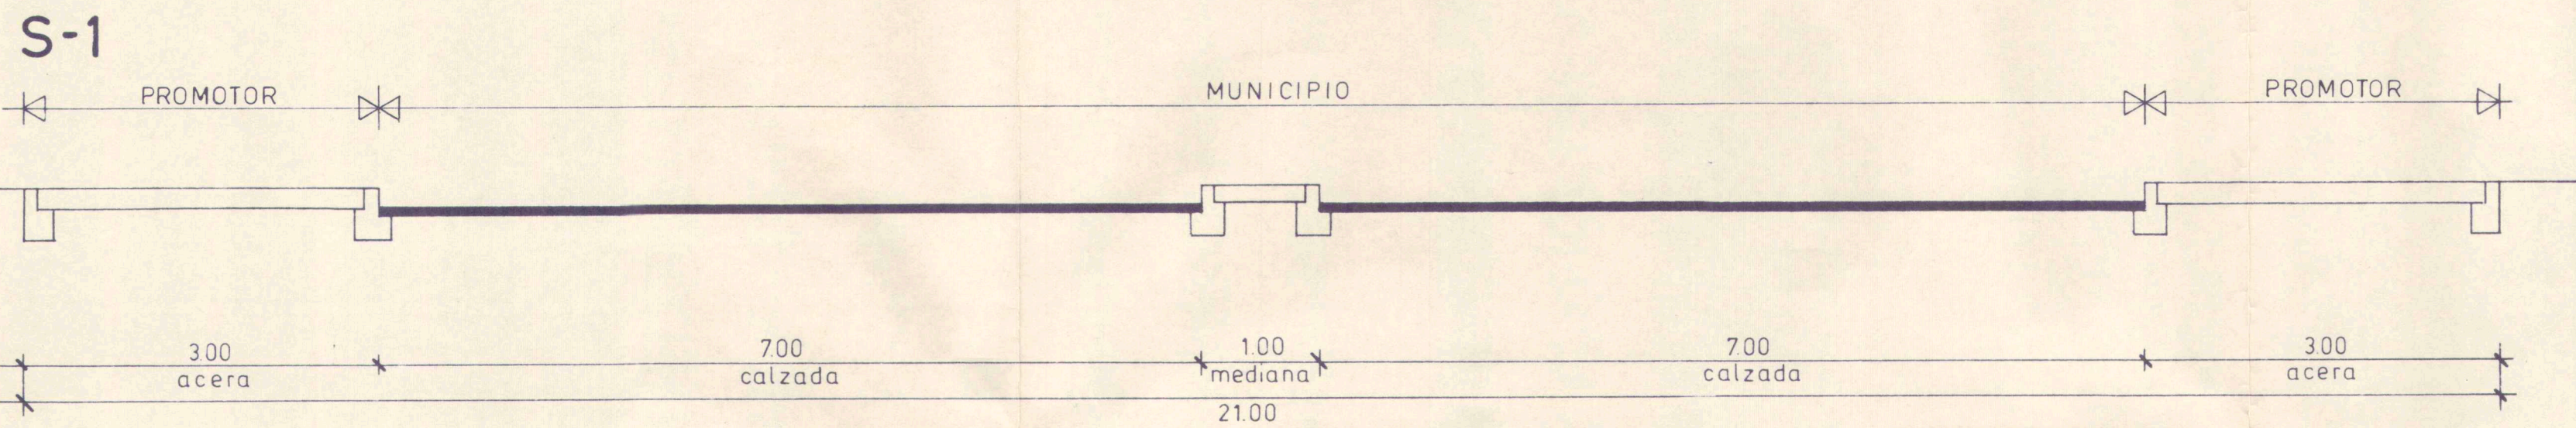


S-2

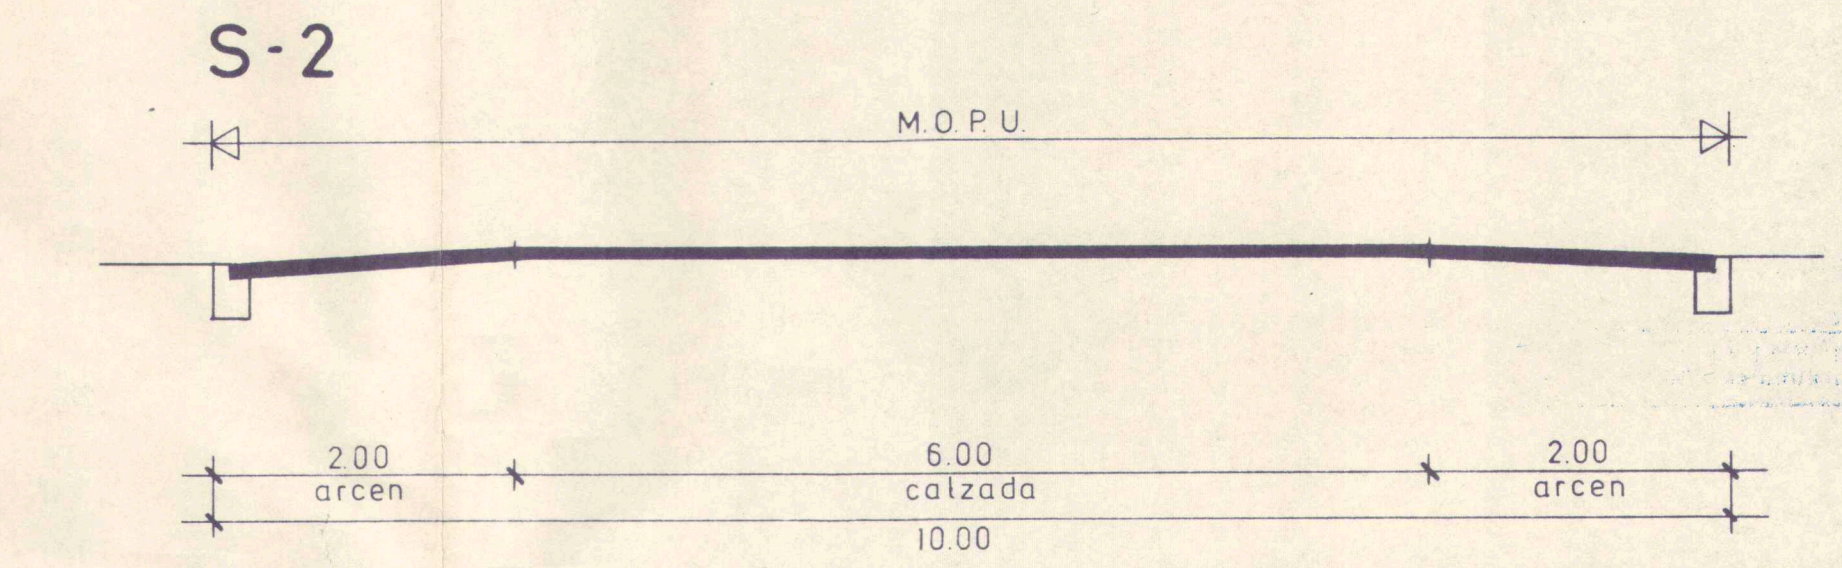


I-1

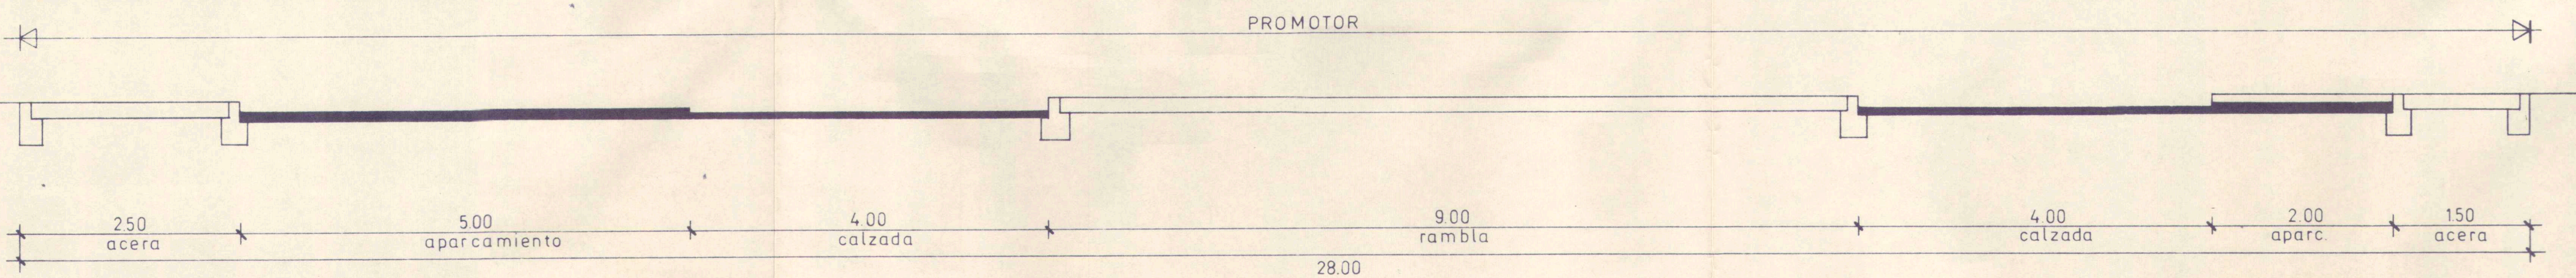

P-2

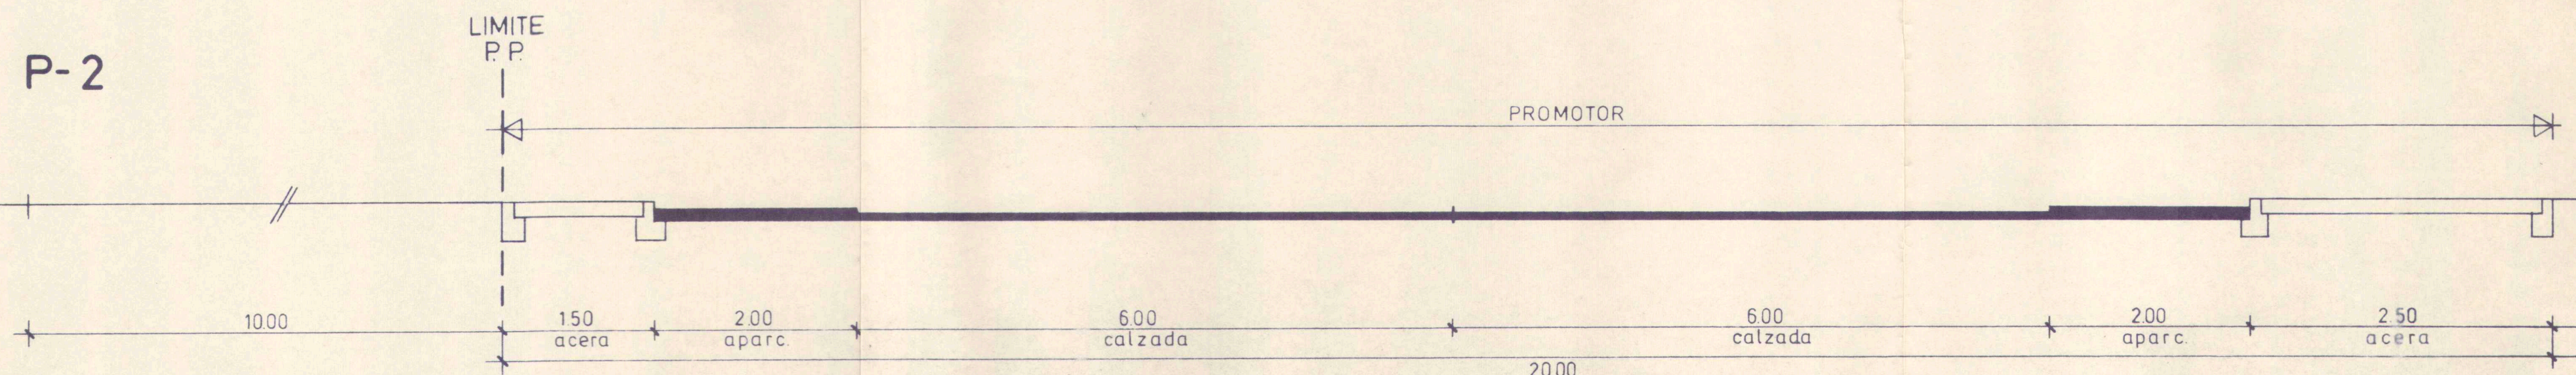

I-2

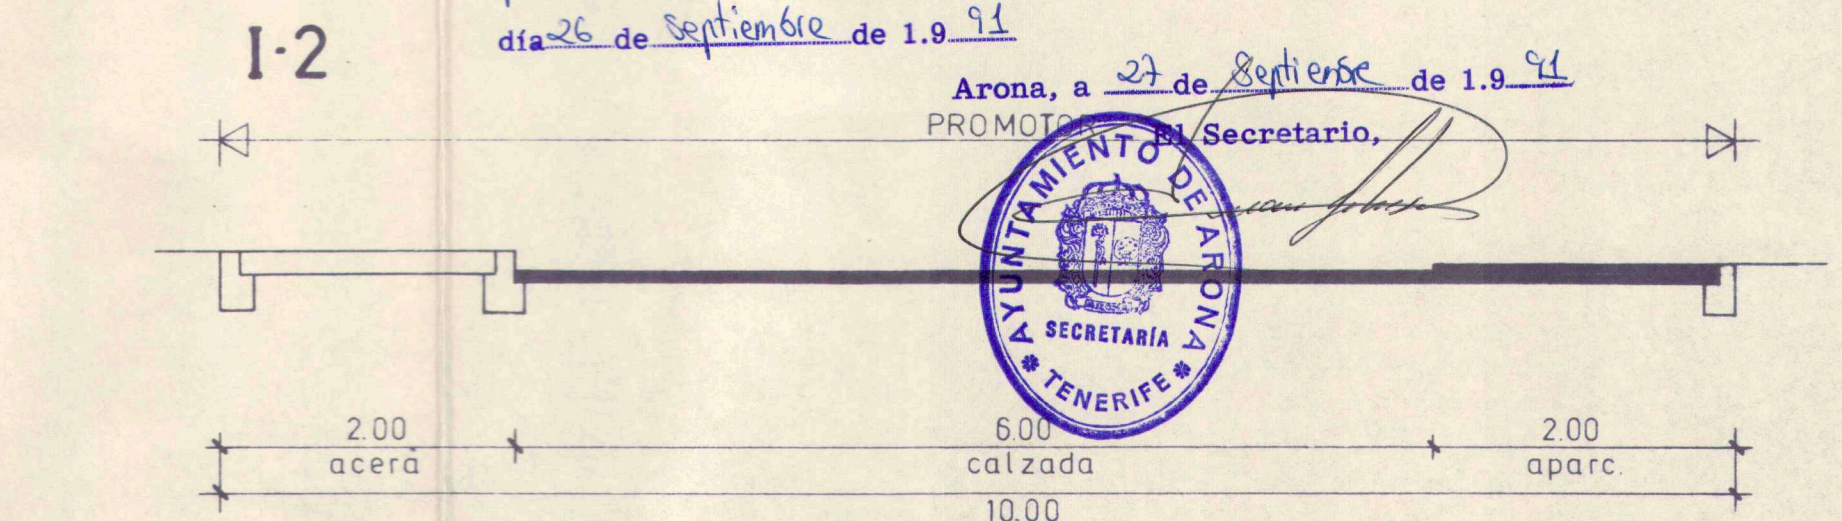

este proyecto requiere el trámite establecido en el artículo 41 de la ley del suelo. (r.d. 1346/1976) - 7 AGO, 1991

Fecha: 22 5 82

DILIGENCIA.- La pongo para hacer constar que el presente proyecto que consta de 110 folios y de 22 planos, fué aprobado provisionalmente por el Ayuntamiento Pleno en sesión celebrada el día 26 de Septiembre de 1.9 91

Arona, a 27 de Septiembre de 1.9 91

PROMOTOR Secretario,

Aprob. Definitiva C.U.M.A.C 29-1-93
 Toma Concurrencia C.D. 14. 7-93

LEYENDA
 P Secciones vías propias del Plan Parcial
 S Secciones vías sistemas generales
 I Secciones vías interiores áreas
 M Secciones vías mixtas con P.P. El Mojon

Plan parcial y especial GOLF "LAS AMERICAS"

Plano de Ordenacion (ALINEACIONES-RASANTES) SECCIONES RED VIARIA