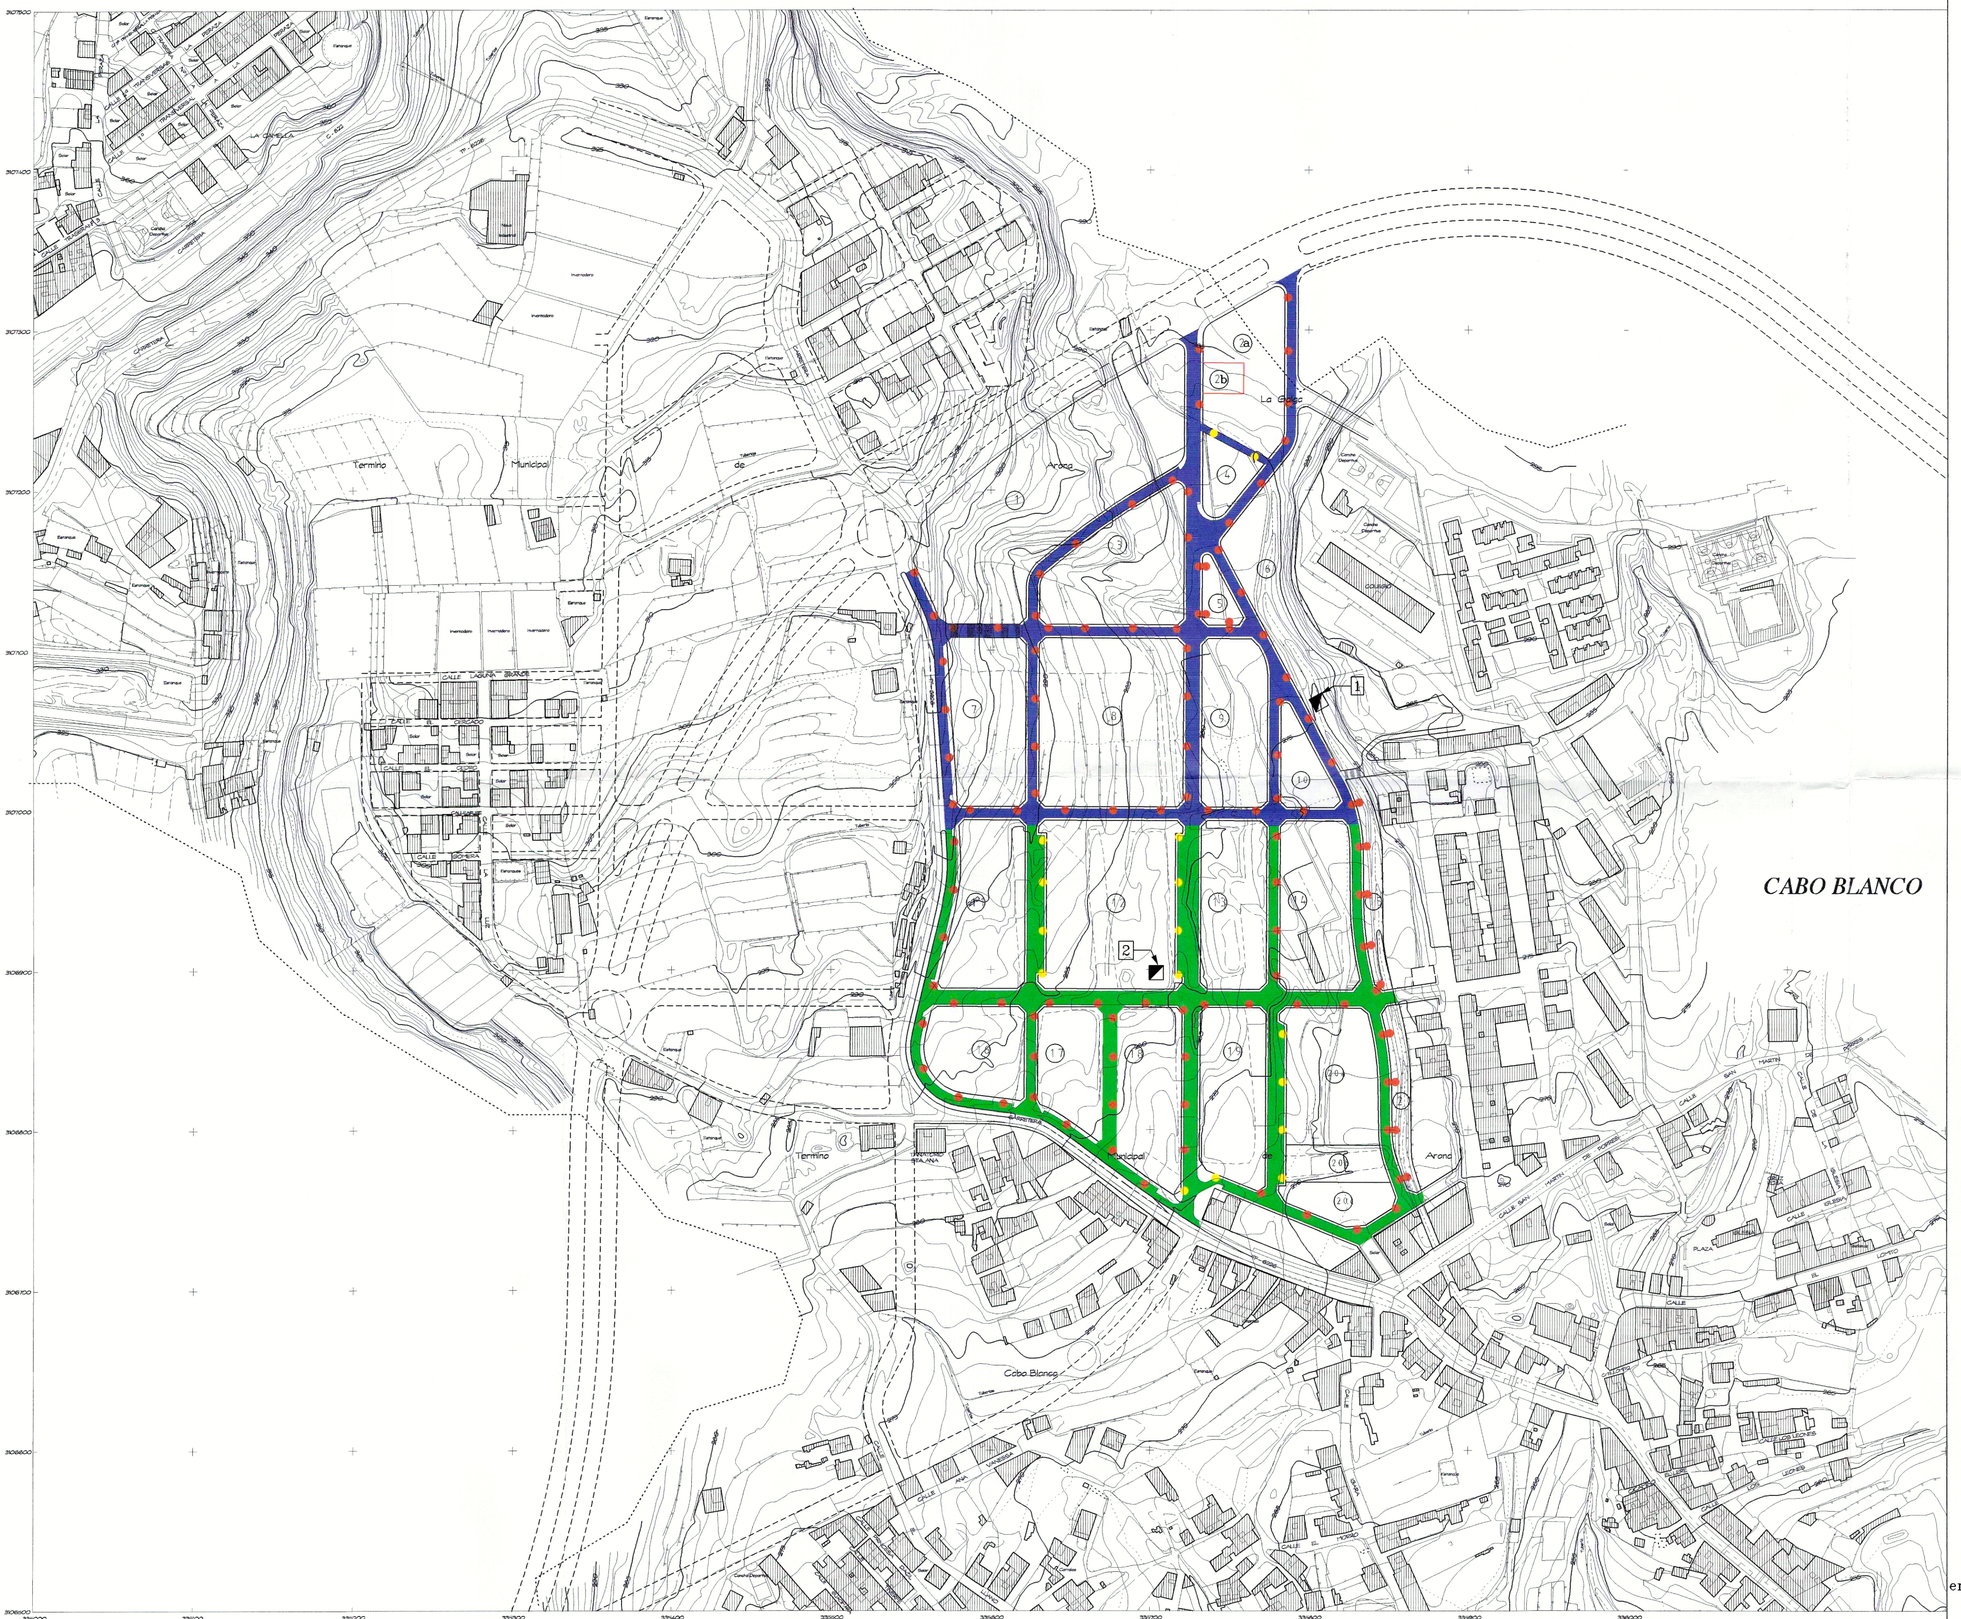

ALUMBRADO PUBLICO

- PUNTO DE LUZ SENCILLO DE 8 m/H CON LUMINARIA LAMPARA SON-T PLUS 150 Wt
- IDEM DOS LUMINARIAS LAMPARAS 2x150 Wt
- PUNTO DE LUZ SENCILLO DE 10m/H CON LUMINARIA LAMPARA SON-T PLUS 250Wt
- CENTRO DE MANDO, MEDIDA Y PROTECCION
- ZONAS RED / CENTRO M.M.P.

COLEGIO DE ARQUITECTOS DE CANARIAS
DEMARCACION DE TENERIFE-GOMERA-HIERRO
041255 12.DIC.00
VISADO

Toma de conocimiento mediante orden departamental de
22 ENE. 2001

PLANOS DE ORDENACION

(TEXTO REFUNDIDO ADAPTADO A LA RESOLUCION DE COTMAC POR LA QUE SE ACUERDA LA APROBACION DEFINITIVA DEL PLAN PARCIAL)

proyecto:	PLAN PARCIAL SECTOR R2m CABO BLANCO
propietario:	D. FLORENTIN CASTRO FARINA
situacion:	CABO BLANCO
municipio:	ARONA
plano:	**ESQUEMA DE RED DE ALUMBRADO PUBLICO**
número:	PP.- 0.5B
escala:	1:2.000
fecha:	NOVIEMBRE-2.000
empresa consultora:	J. D. A. & ASOCIADOS
arquitecto:	JAVIER DOMINGUEZ ANADON
delineación:	DANIEL HERRERA IZQUIERDO M.ANGELES LUIS DE LEON
dirección:	C/ IRIARTE N 1-2 TFNO. Y FAX 28-45-52 S/C DE TFE.

VAR:01\PROYECTOS\PP0599.DGN Nov 22, 2000 11:50:26