




PERFIL-A

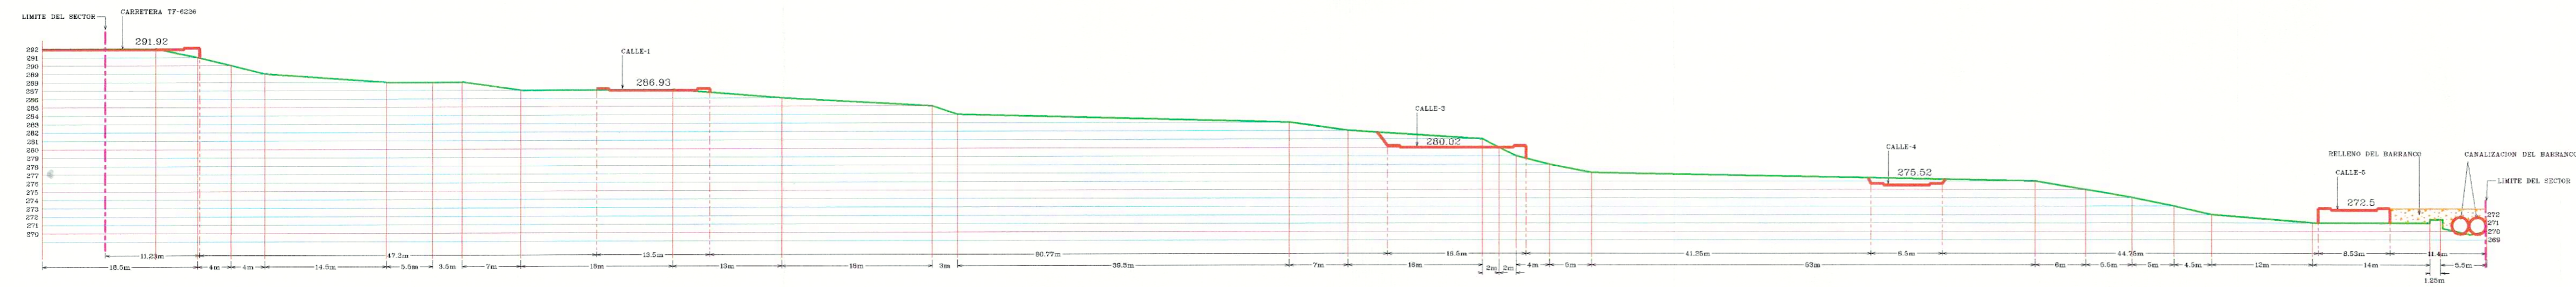


PERFIL-B

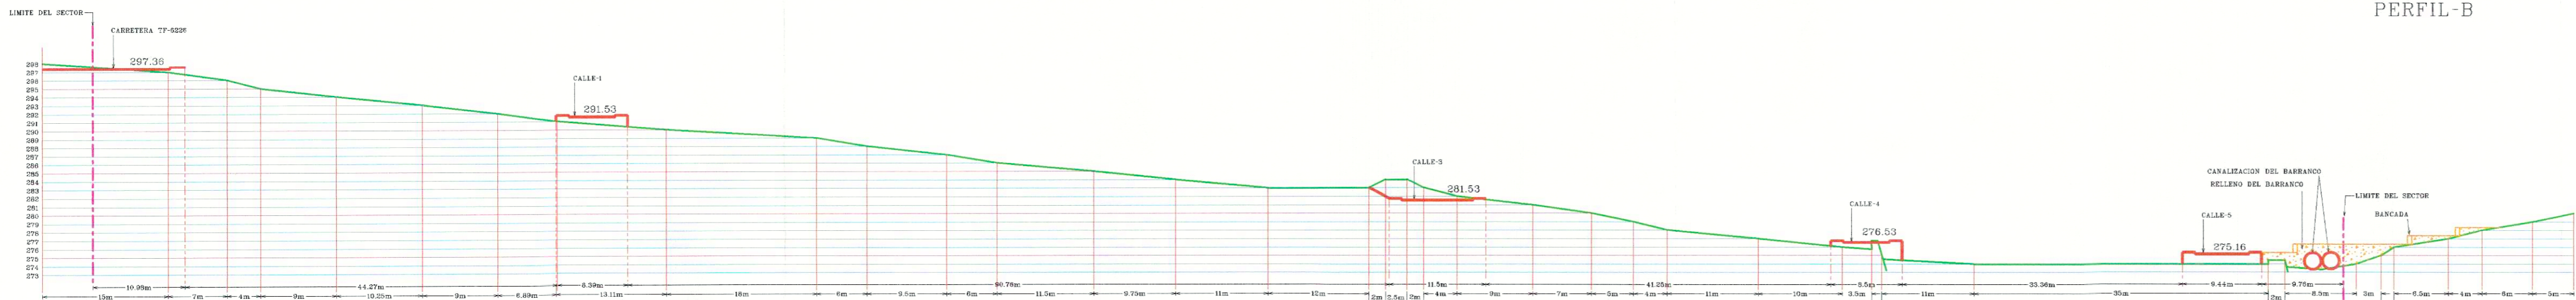


PERFIL-C

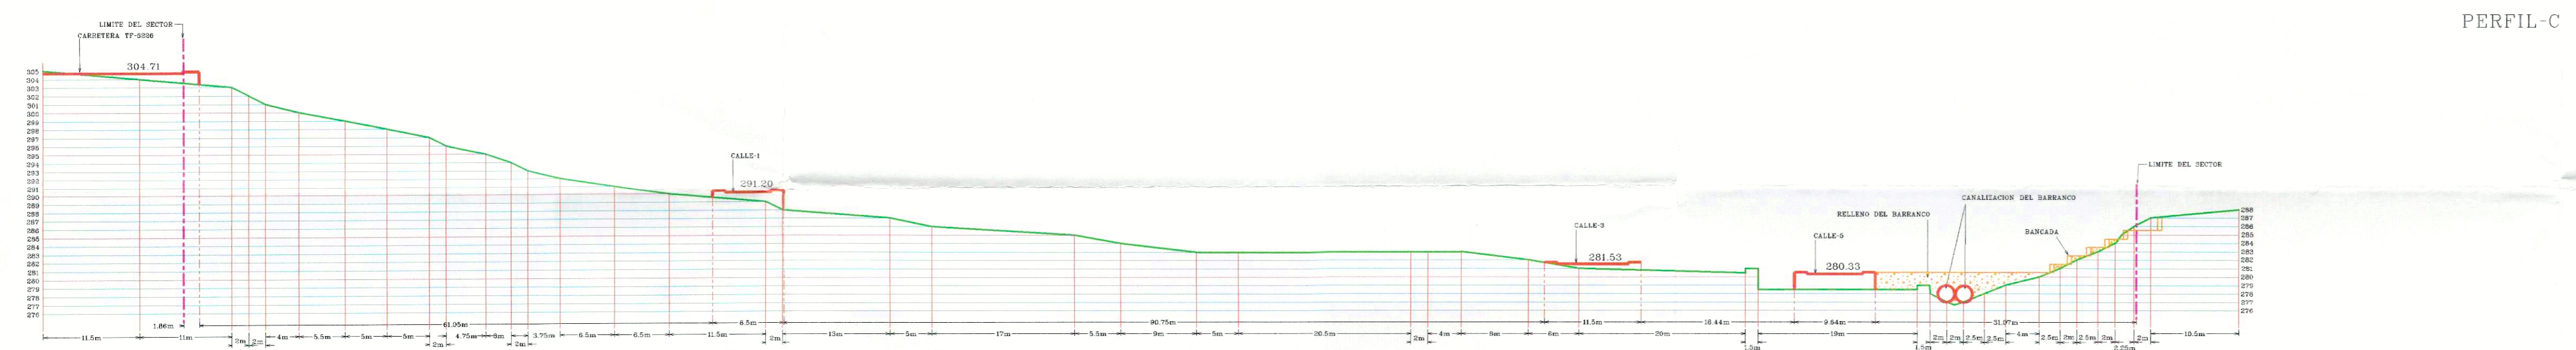


PERFIL-D

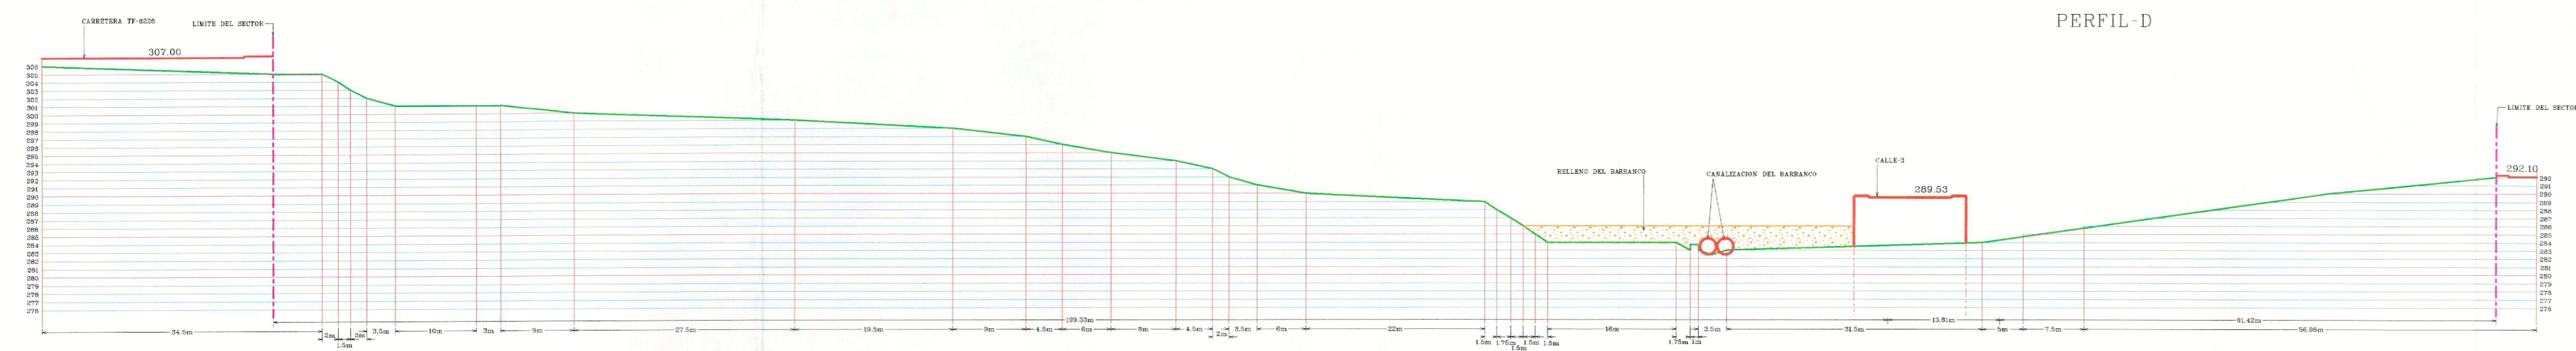


PERFIL-E

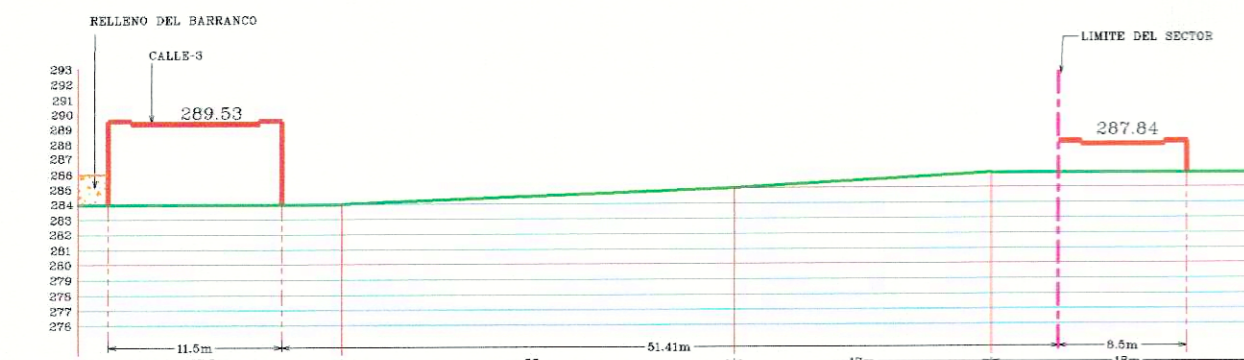


PERFIL-F

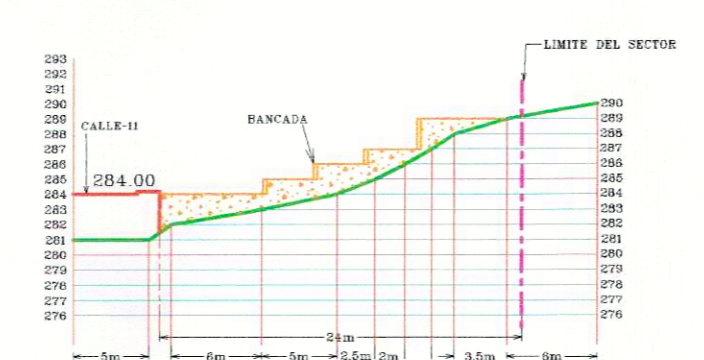


PERFIL-G

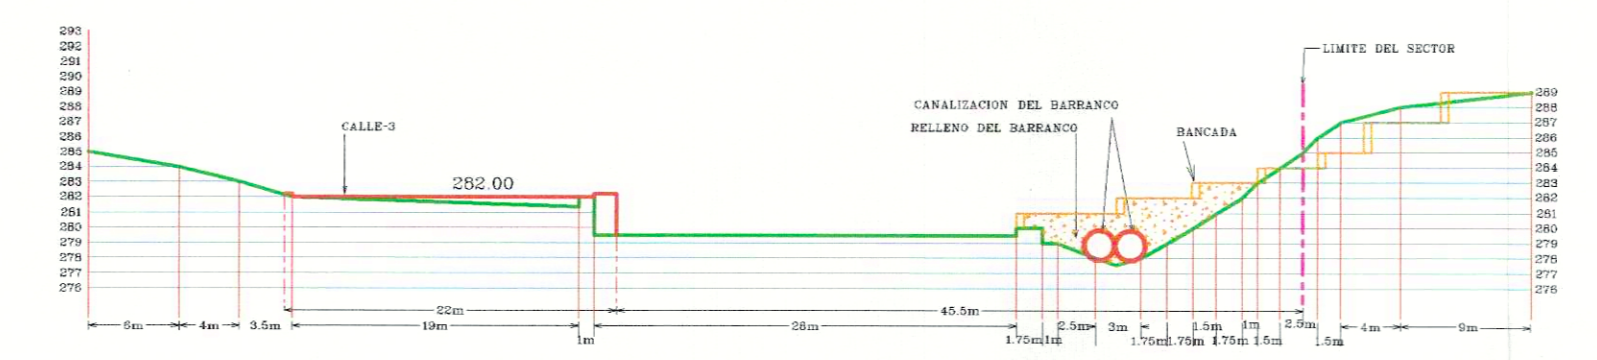

PERFIL-H

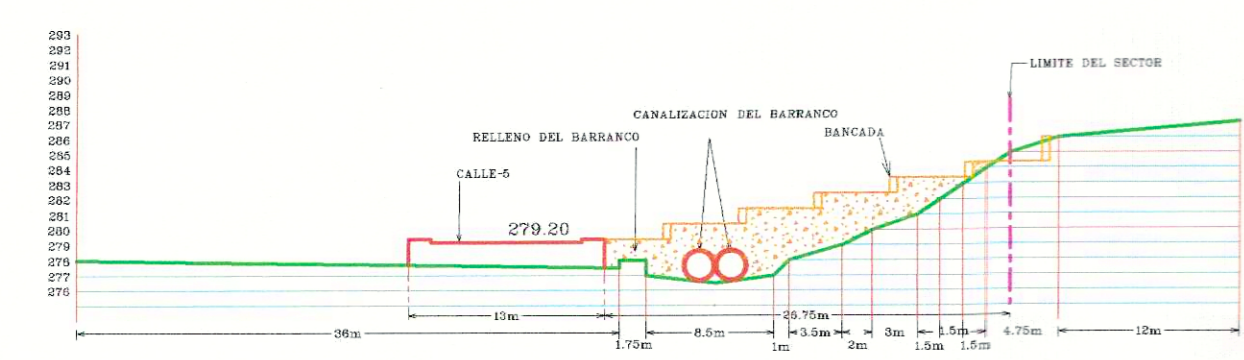

PERFIL-I

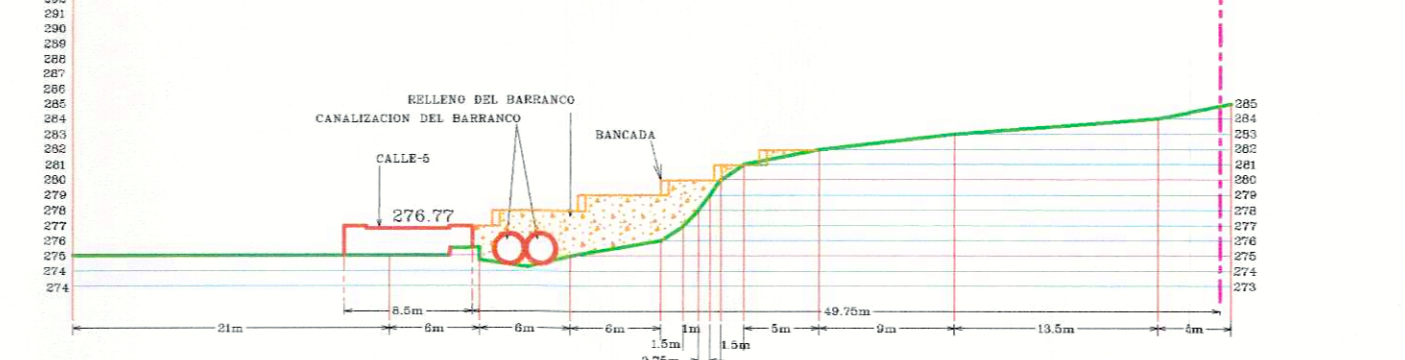

PERFIL-J

Toma de conocimiento mediante orden departamental de
22 ENE. 2001

COLEGIO DE ARQUITECTOS DE CANARIAS
 DEMARCACION DE TENERIFE-GOMERA-HEREDIA
041255 12.DIC.00
VISADO

PLANOS DE ORDENACION

TEXTO REFUNDIDO ADAPTADO A LA RESOLUCION DE COTMAC POR LA QUE SE ACUERDA LA APROBACION DEFINITIVA DEL PLAN PARCIAL

- proyecto: PLAN PARCIAL SECTOR R2m CABO BLANCO
- propietario: D. FLORENTIN CASTRO FARINA
- situacion: CABO BLANCO
- municipio: ARONA
- plano: RED VIARIA. PERFILES TRANSVERSALES
- número: PP.-02D
- escala: 1:500
- fecha: NOVIEMBRE-2.000
- empresa consultora: J. D. A. & ASOCIADOS
- arquitecto: JAVIER DOMINGUEZ ANADON
- delineación: DANIEL HERRERA IZQUIERDO
M. ANGELES LUIS DE LEON
- dirección: C/ IRIARTE N 1-2 TFO. Y FAX 28-45-52 S/C DE TFE.

[Handwritten signature]