




PERFIL CALLE-1

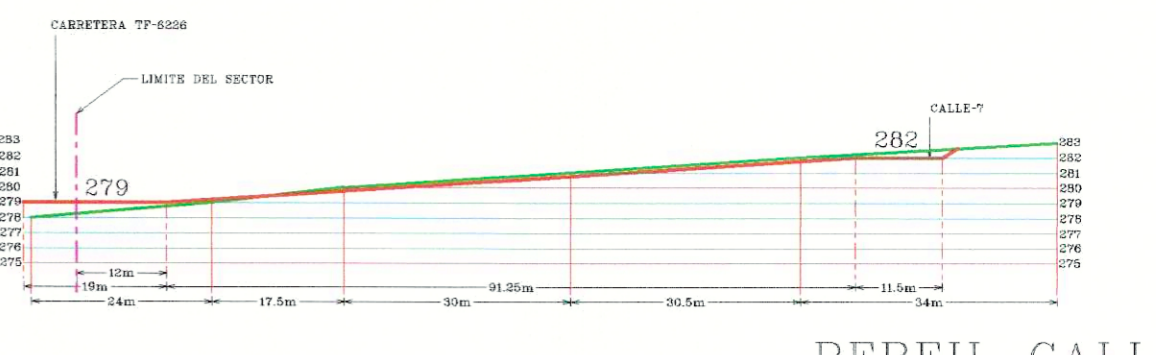


PERFIL CALLE-2

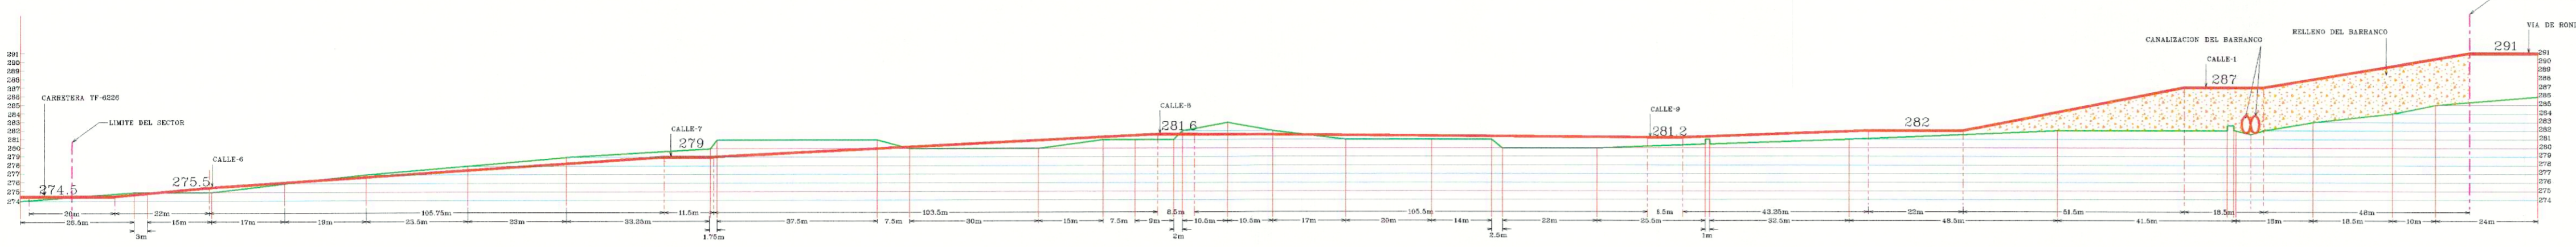


PERFIL CALLE-3

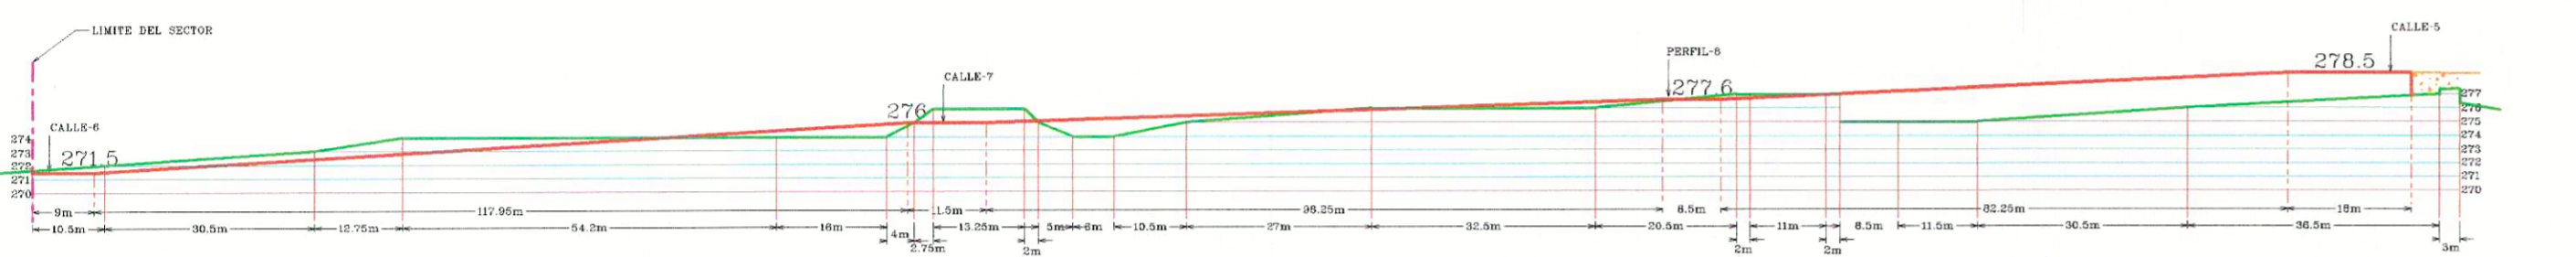


PERFIL CALLE-4

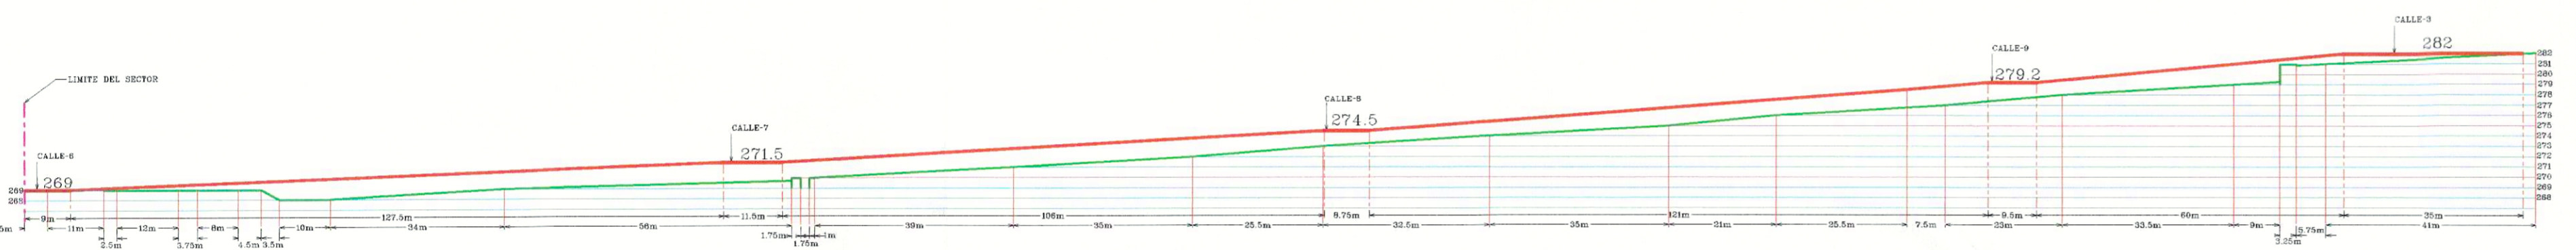


PERFIL CALLE-5

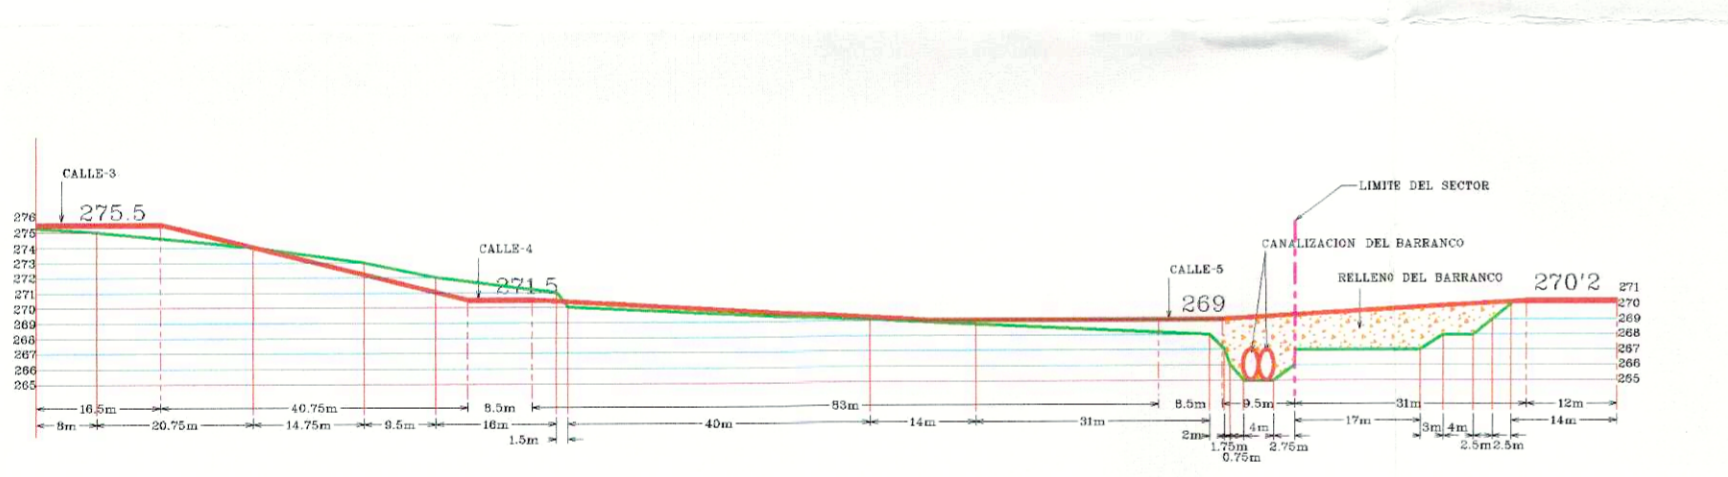


PERFIL CALLE-6

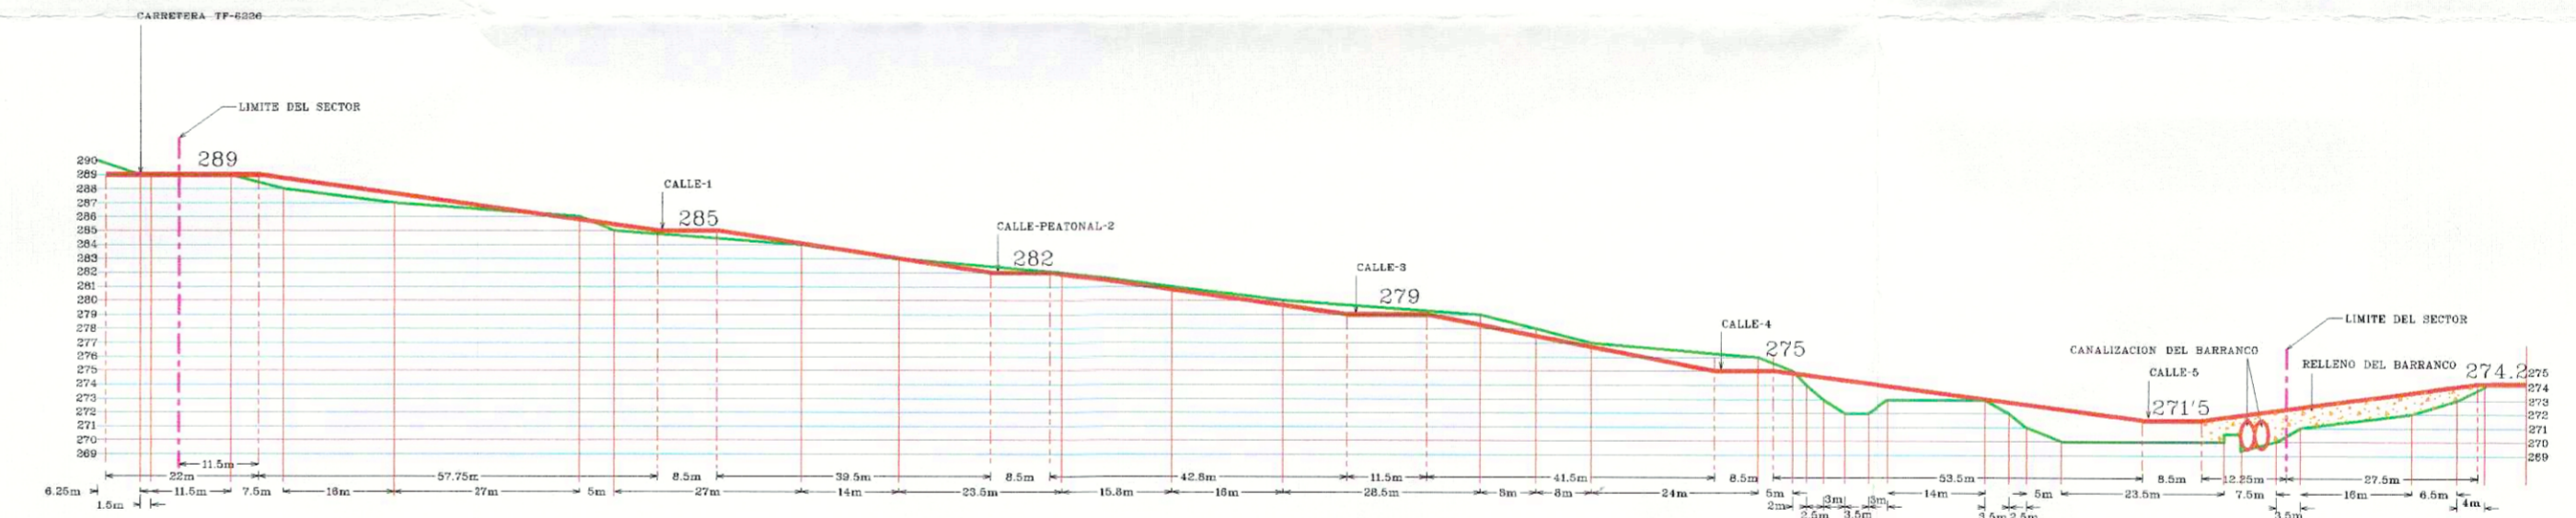


PERFIL CALLE-7

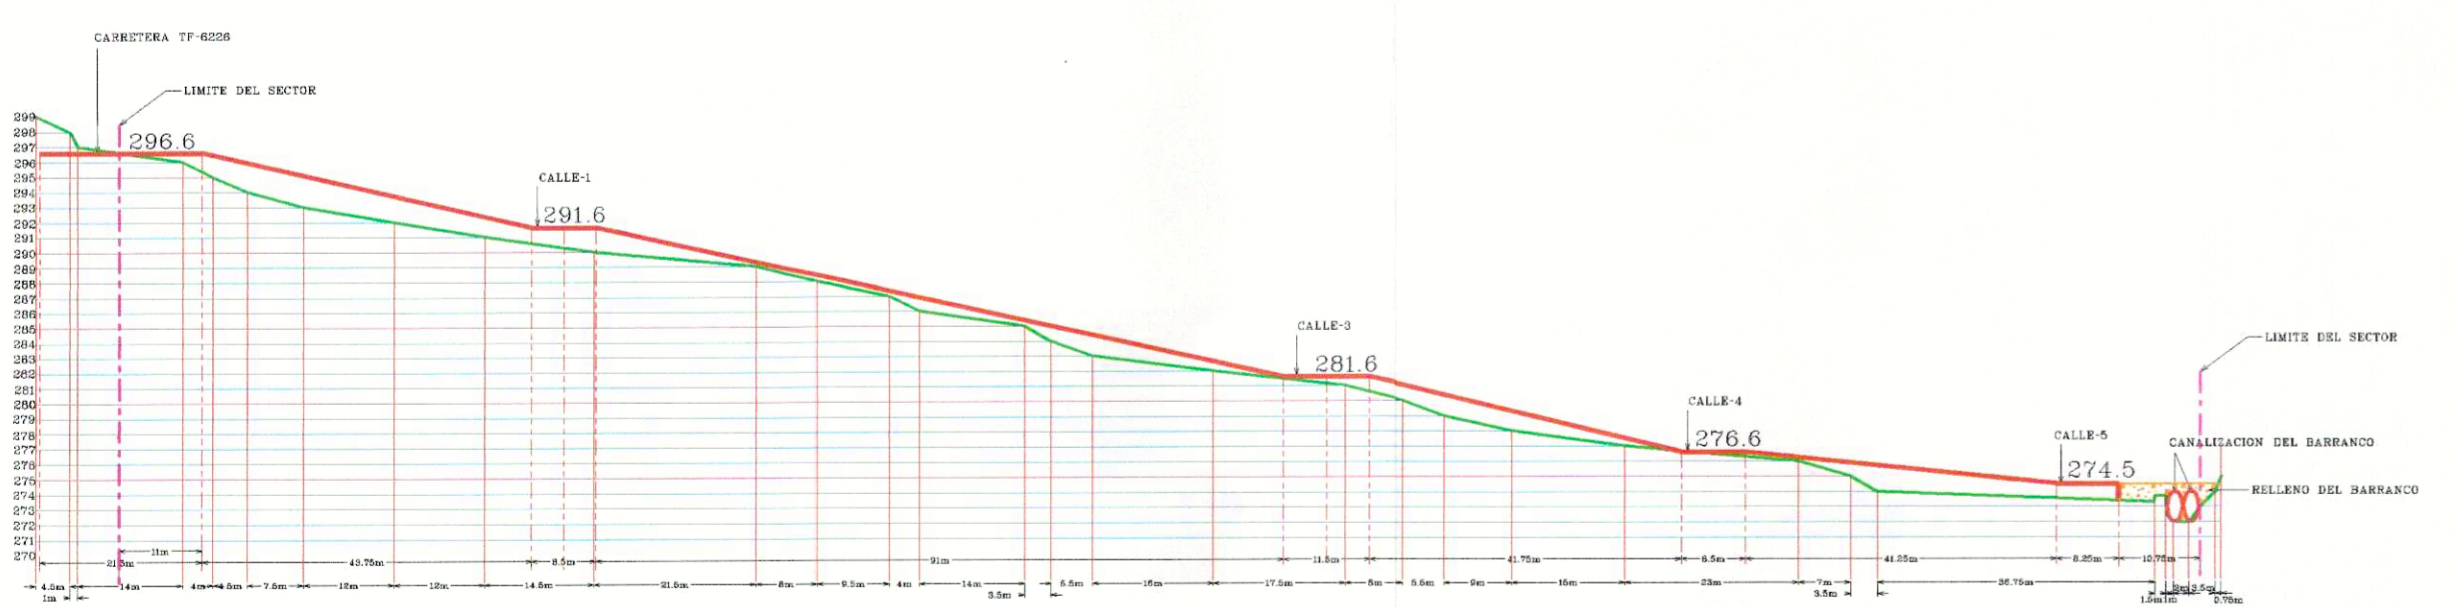


PERFIL CALLE-8

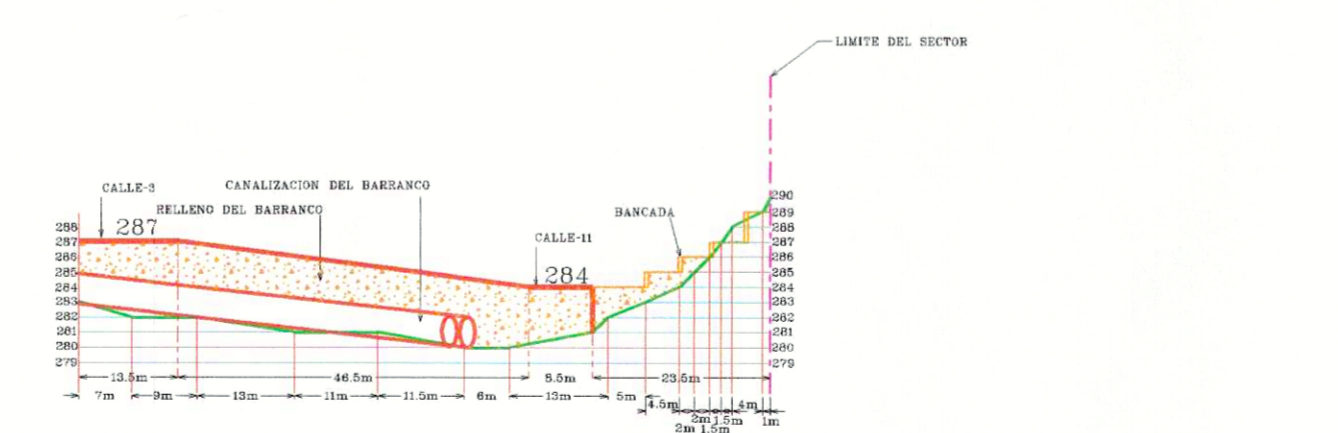

PERFIL CALLE-9

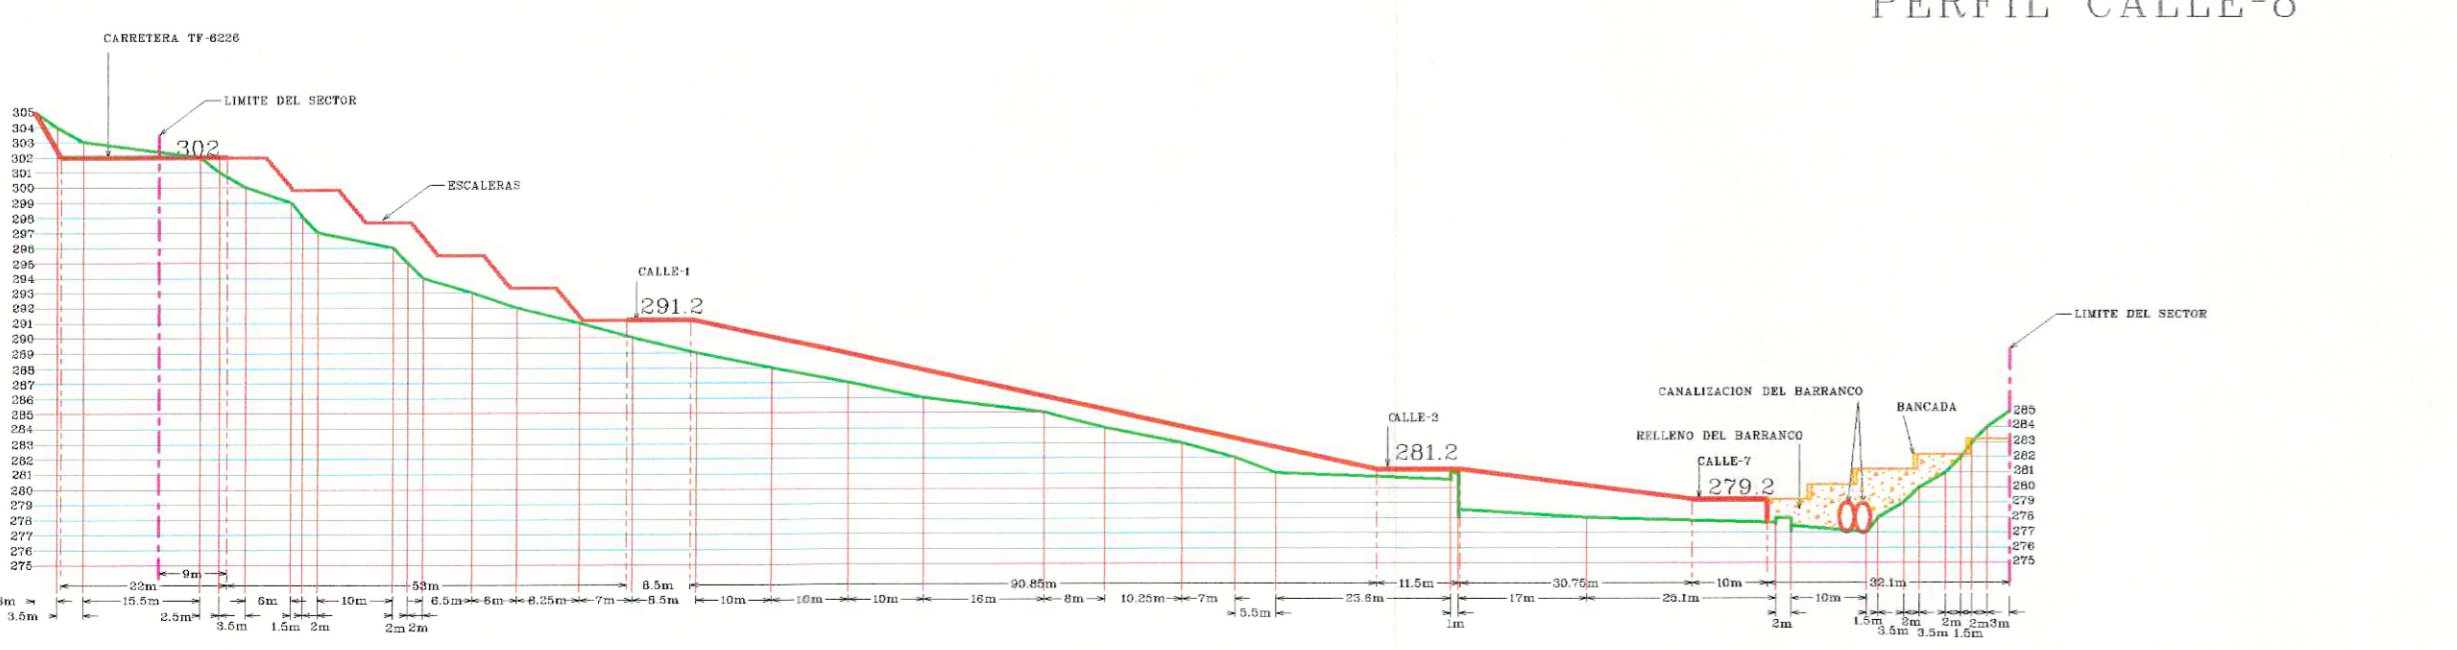

PERFIL PEATONAL-10

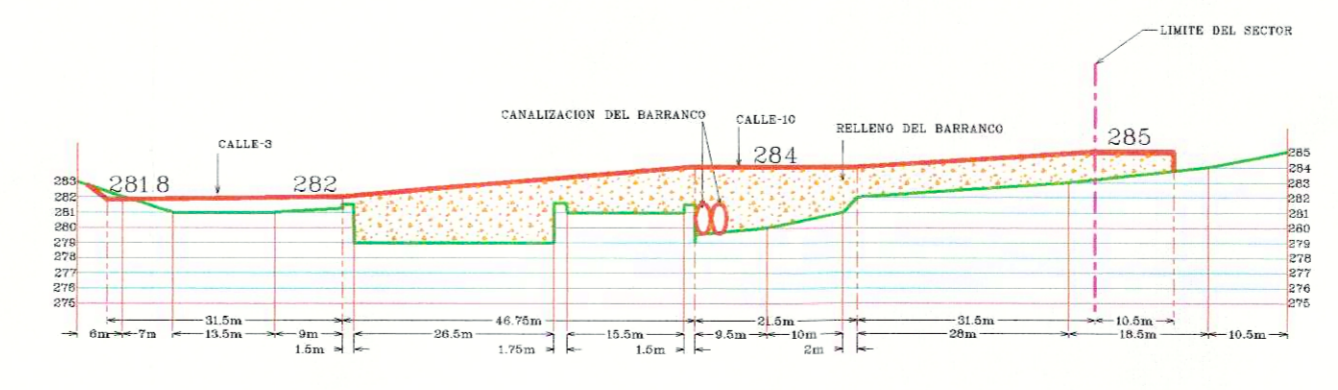

PERFIL CALLE-11

COLEGIO DE ARQUITECTOS DE CANARIAS
 DEMARCAACION DE TENERIFE-SOMERA-HERO
 041255 12.DIC.00
VISADO

Toma de conocimiento mediante
 orden departamental de
22 ENE. 2001

PLANOS DE ORDENACION
 (TEXTO REFUNDIDO ADAPTADO A LA RESOLUCION DE COTMAC POR LA QUE SE ACUERDA LA APROBACION DEFINITIVA DEL PLAN PARCIAL)

- proyecto: PLAN PARCIAL SECTOR R2m CABO BLANCO
- propietario: D. FLORENTIN CASTRO FARINA
- situacion: CABO BLANCO
- municipio: ARONA
- plano: RED VIARIA: PERFILES LONGITUDINALES
- número: PP.-02E
- escala: HORIZONTAL e=1:1000 VERTICAL e=1:500
- fecha: NOVIEMBRE-2.000
- empresa consultora: J. D. A. & ASOCIADOS
- arquitecto: JAVIER DOMINGUEZ ANADON
- delineación: DANIEL HERRERA IZQUIERDO
M. ANGELES LUIS DE LEON
- dirección: C/ IRIARTE N 1-2 T.FNO. Y FAX 28-45-52 S/C DE TFE.

_AVE\00\ORDENACION\PROYECTO\ORDENACION\21_2000_15_12_06