




SECCIONES CARACTERISTICAS DE LA CARRETERA TF-6224

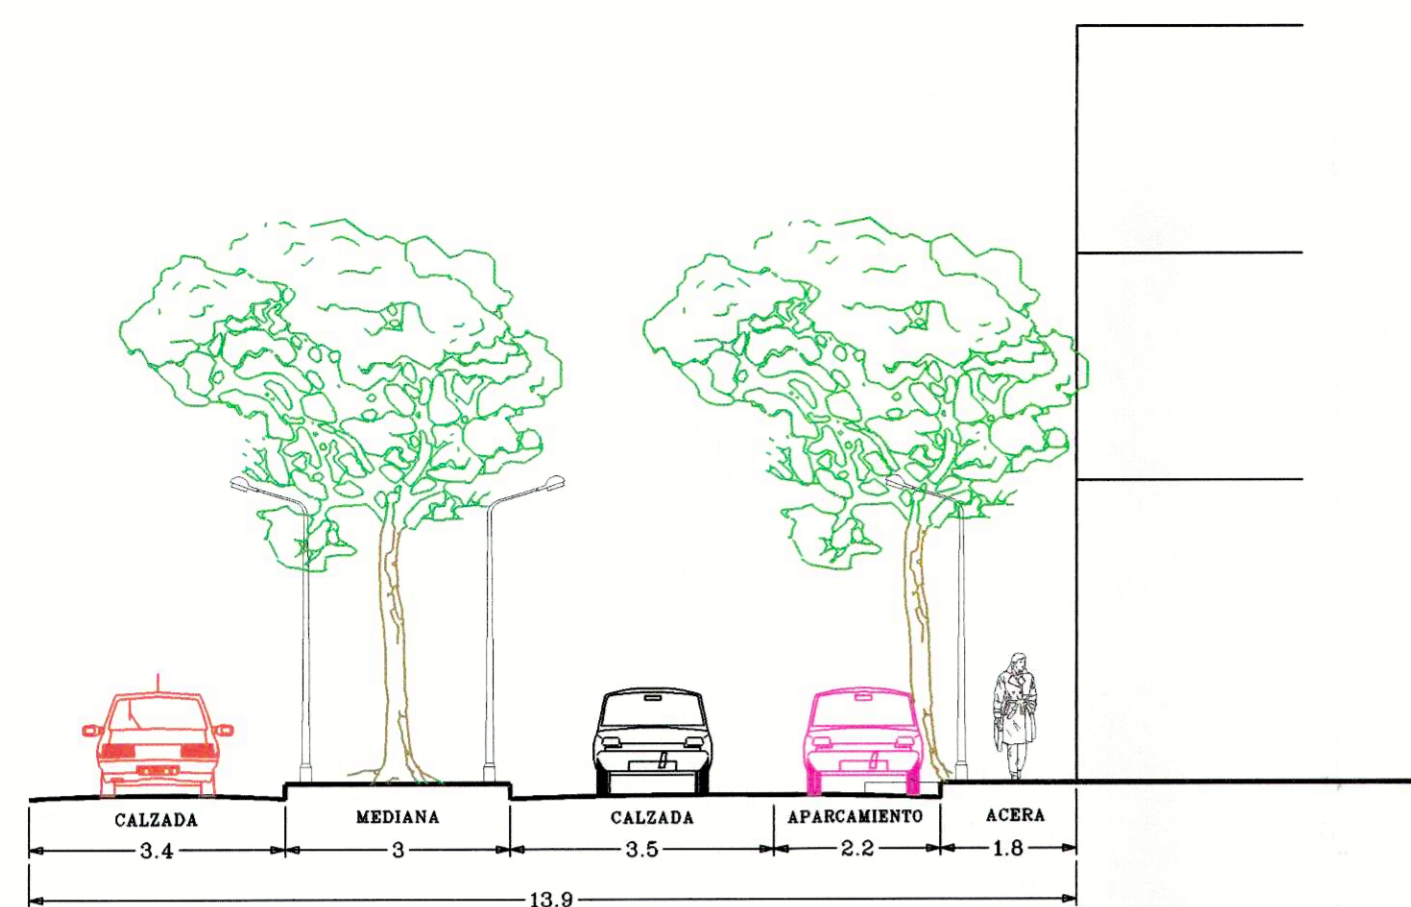

SECCION DEL TRAMO NORTE-SUR (PRIMERA FASE)

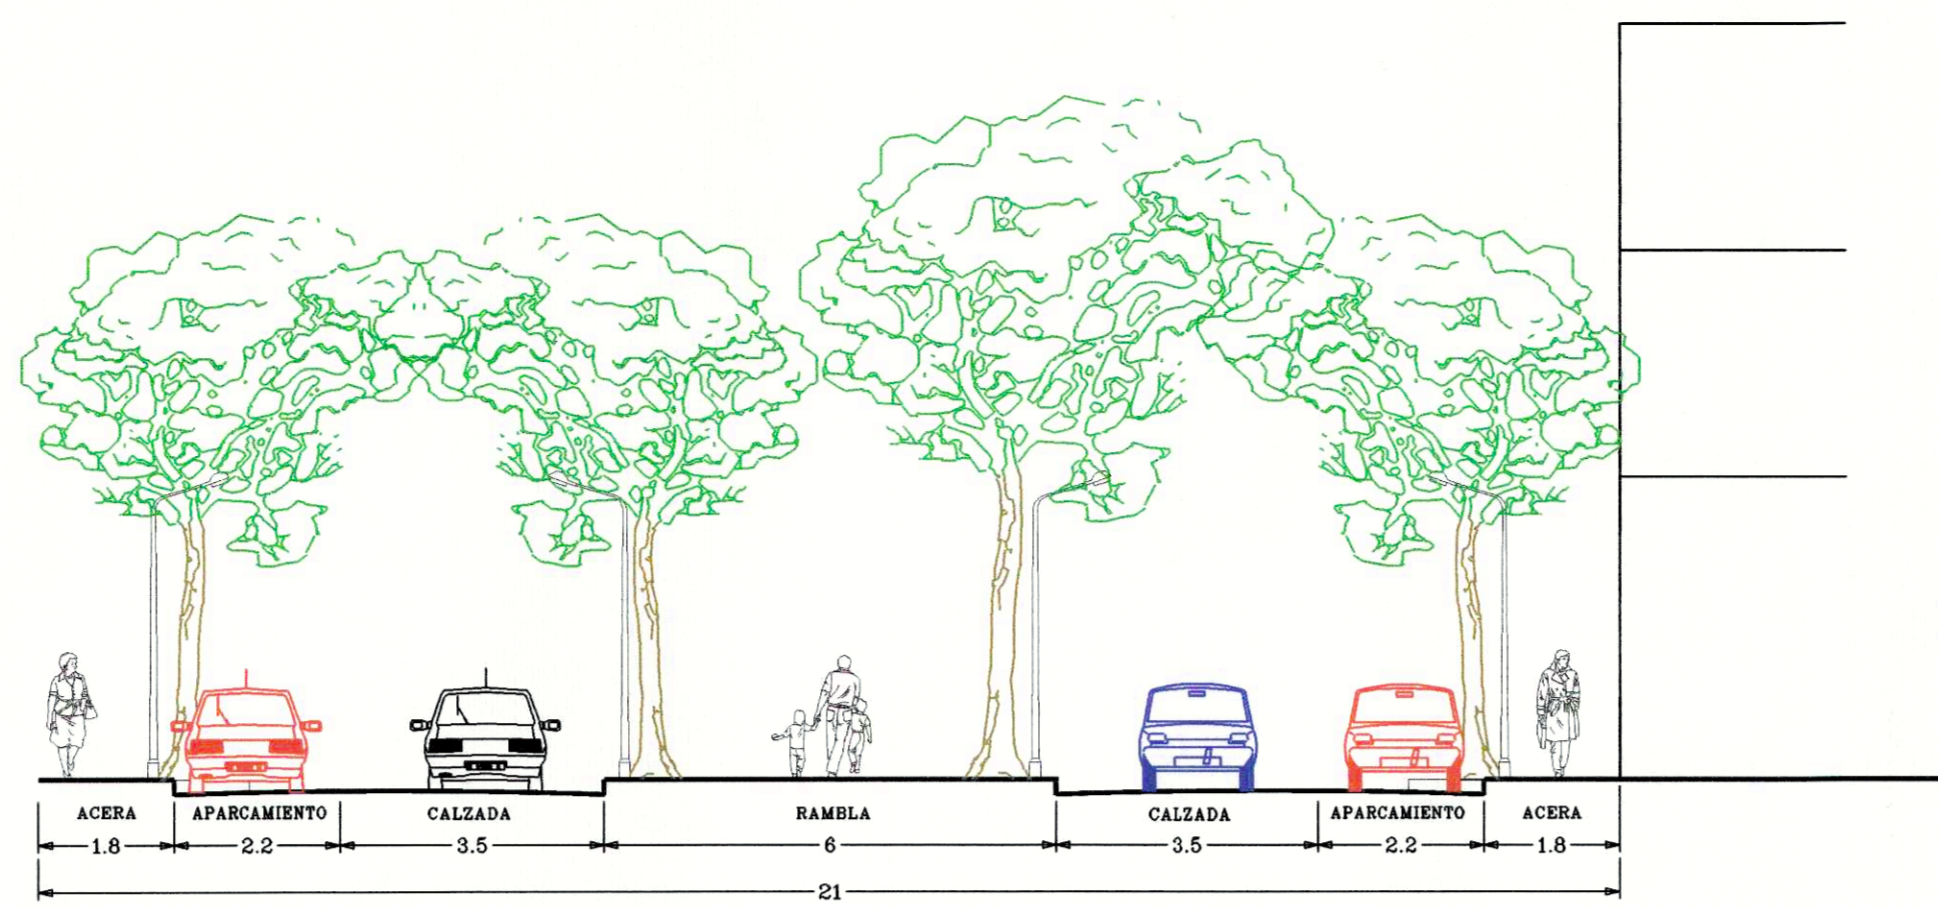


SECCION DEL TRAMO NORTE-SUR (SEGUNDA FASE)

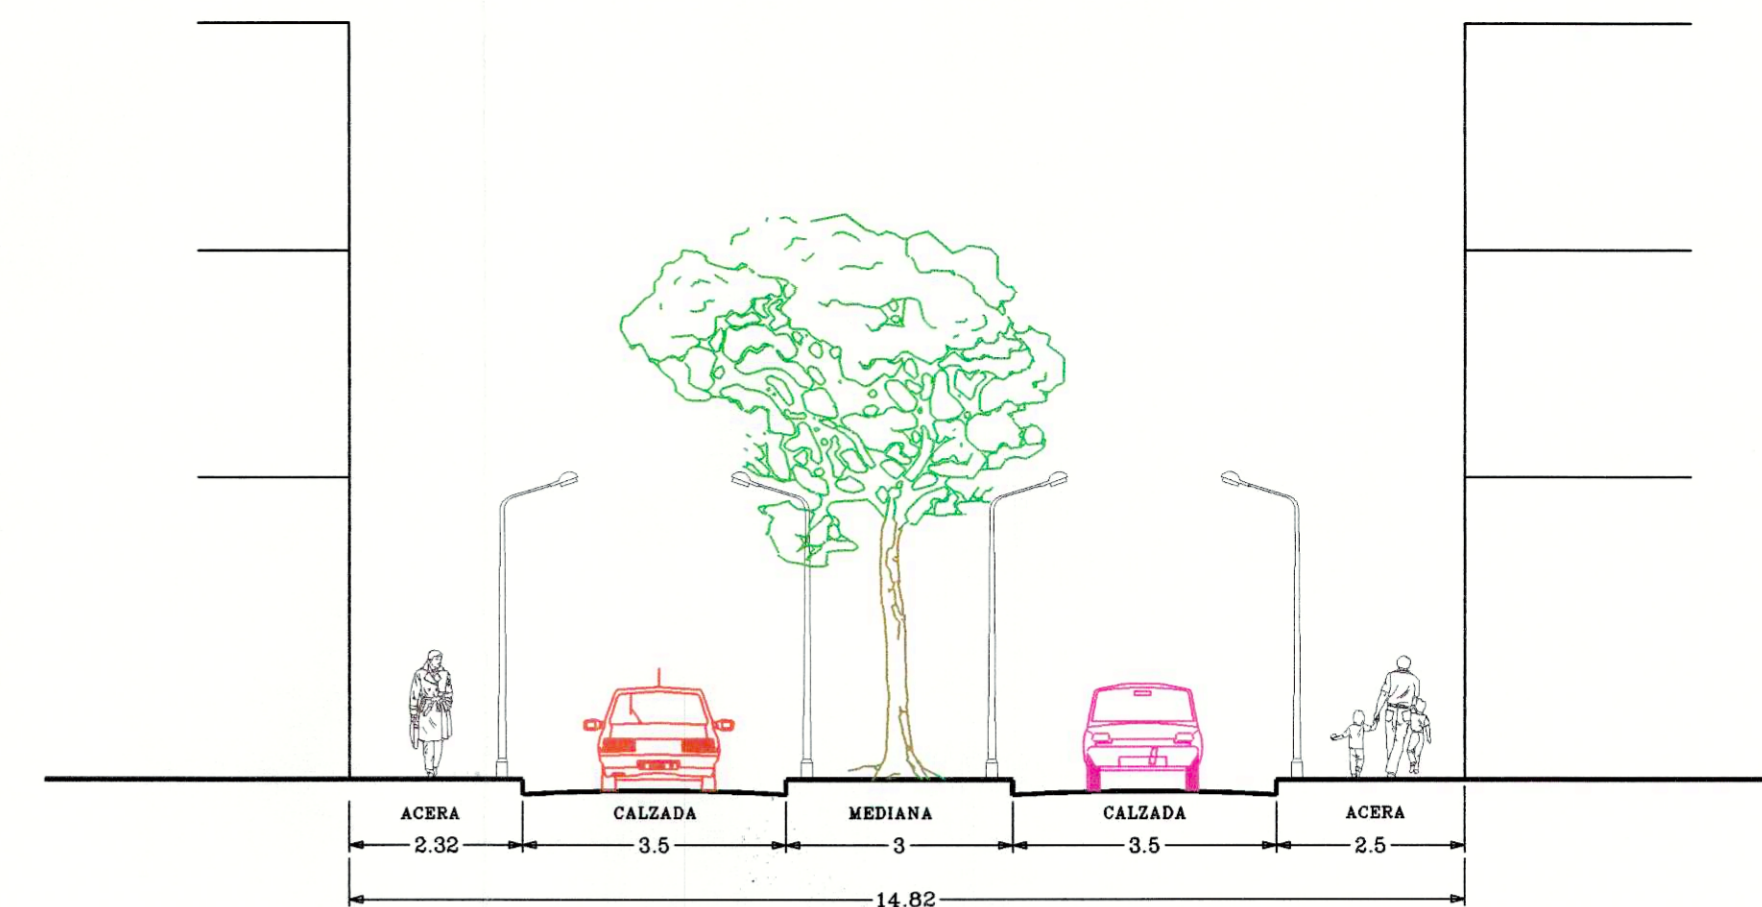


SECCION DEL TRAMO ESTE-OESTE


SECCIONES CARACTERISTICAS DE LA RED VIARIA INTERIOR

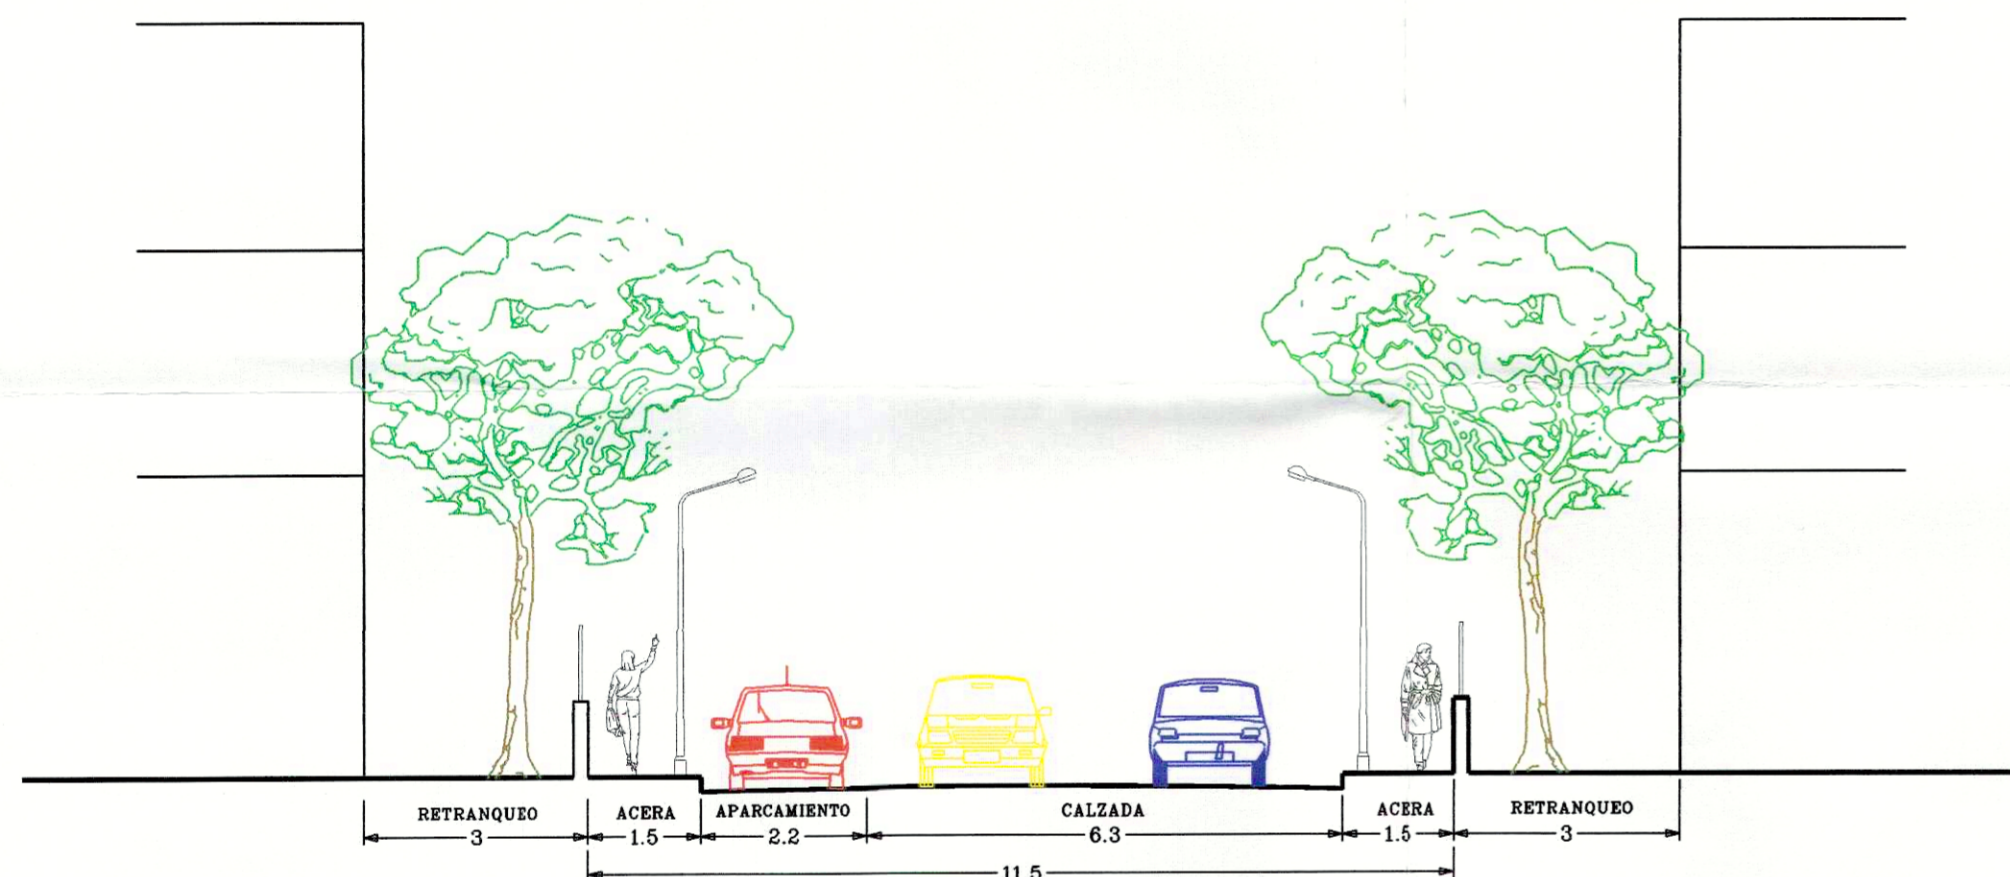

SECCION DE VIAS DE DOBLE SENTIDO

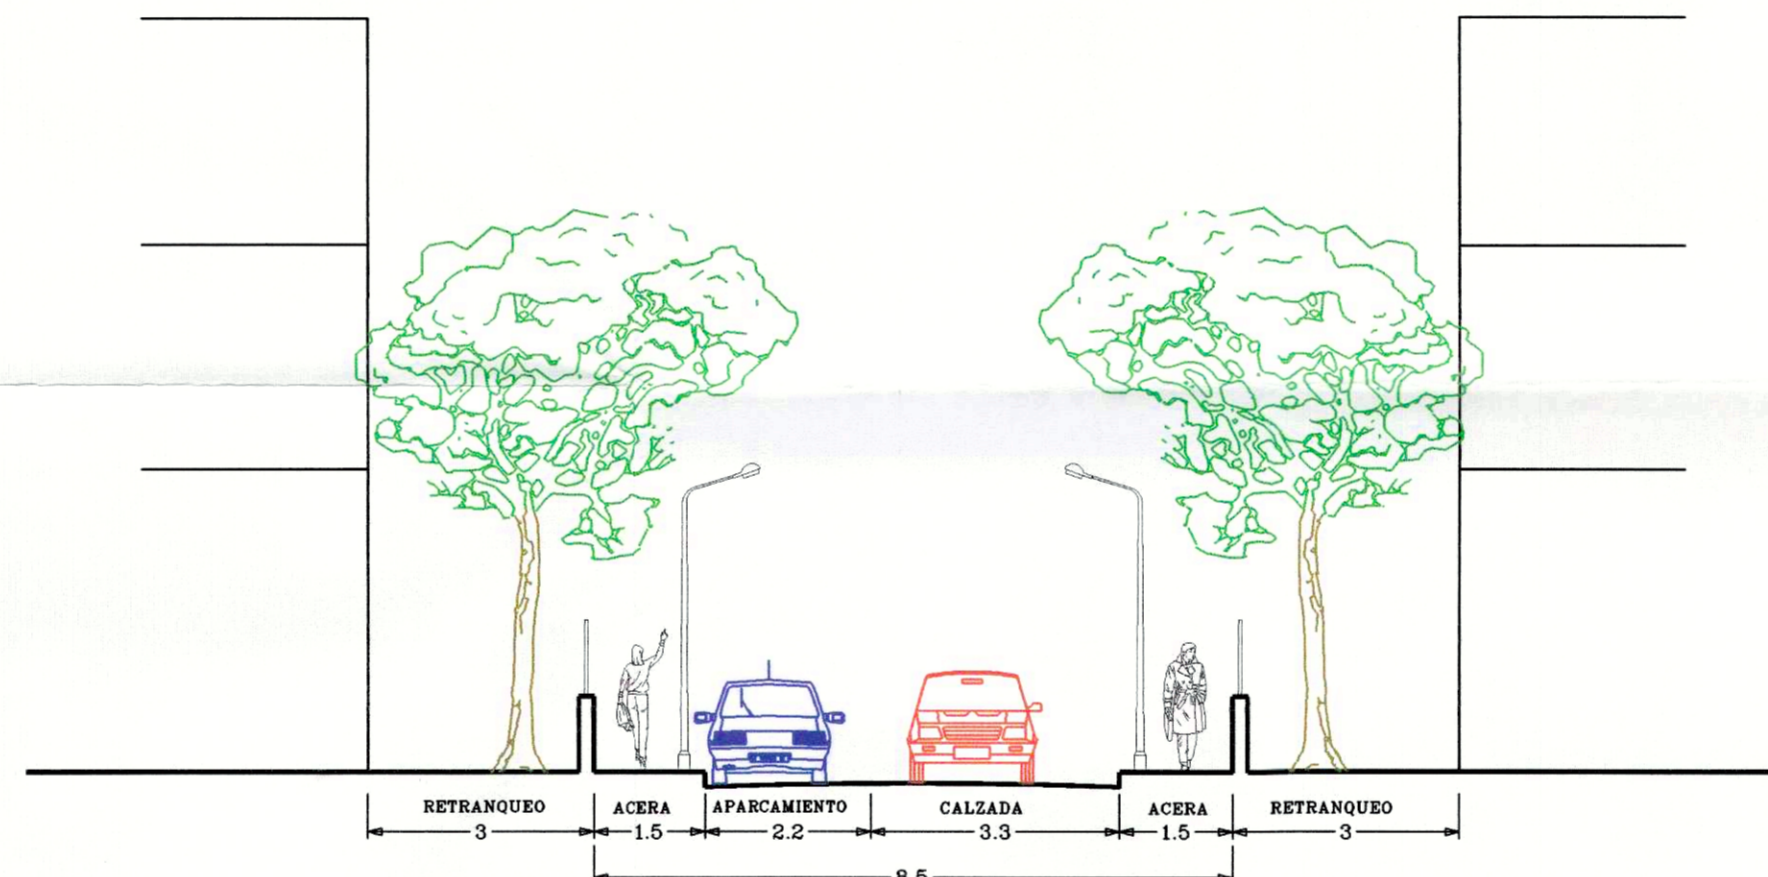

SECCION DE VIAS DE SENTIDO UNICO

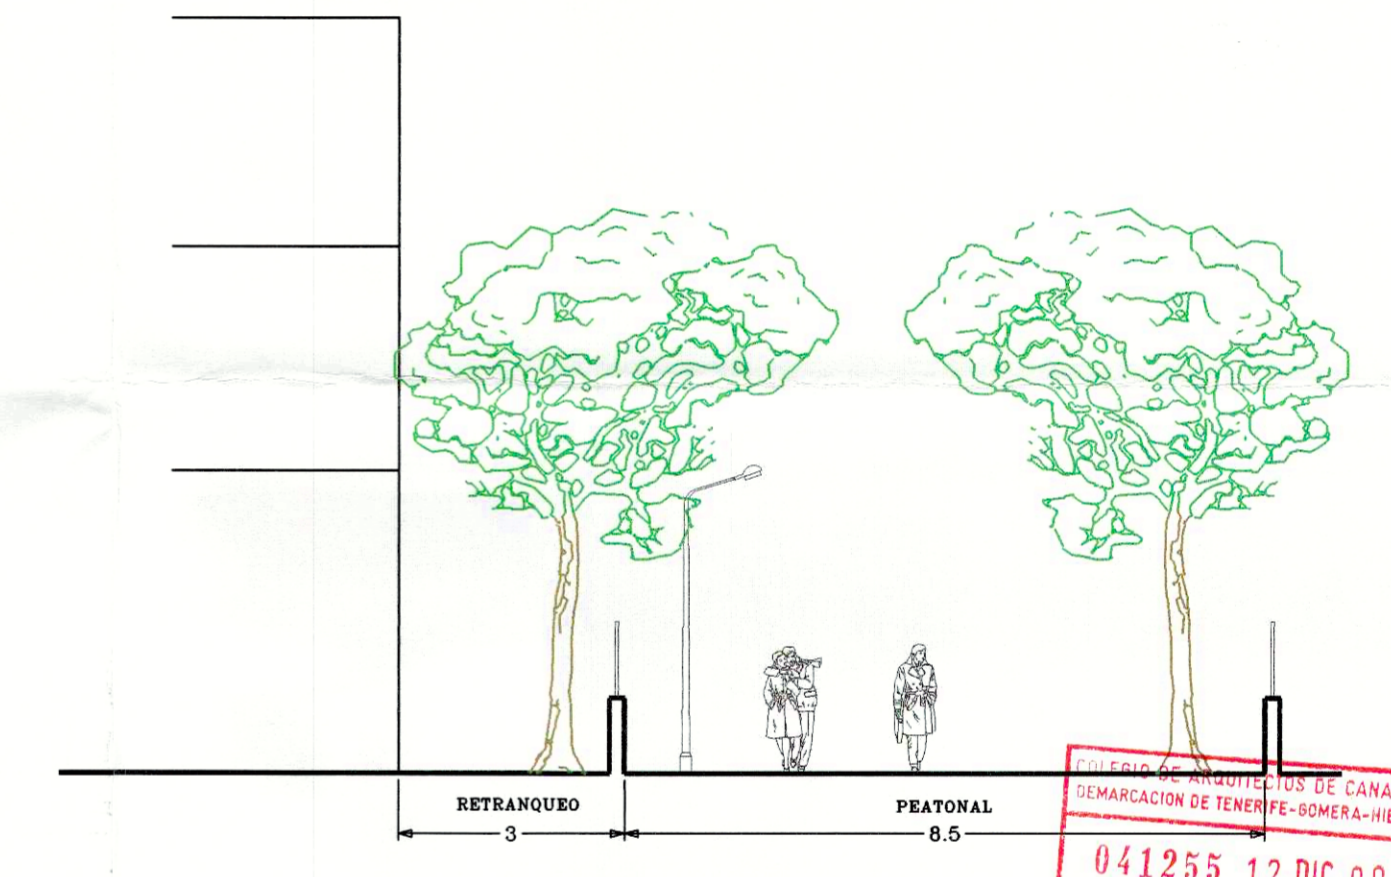

SECCION DE CALLE PEATONAL


041255 12.DIC.00
VISADO



Toma de conocimiento mediante orden departamental de

22 ENE. 2001

SECCION CARACTERISTICA INDICATIVA DE LA VIA DE RONDA

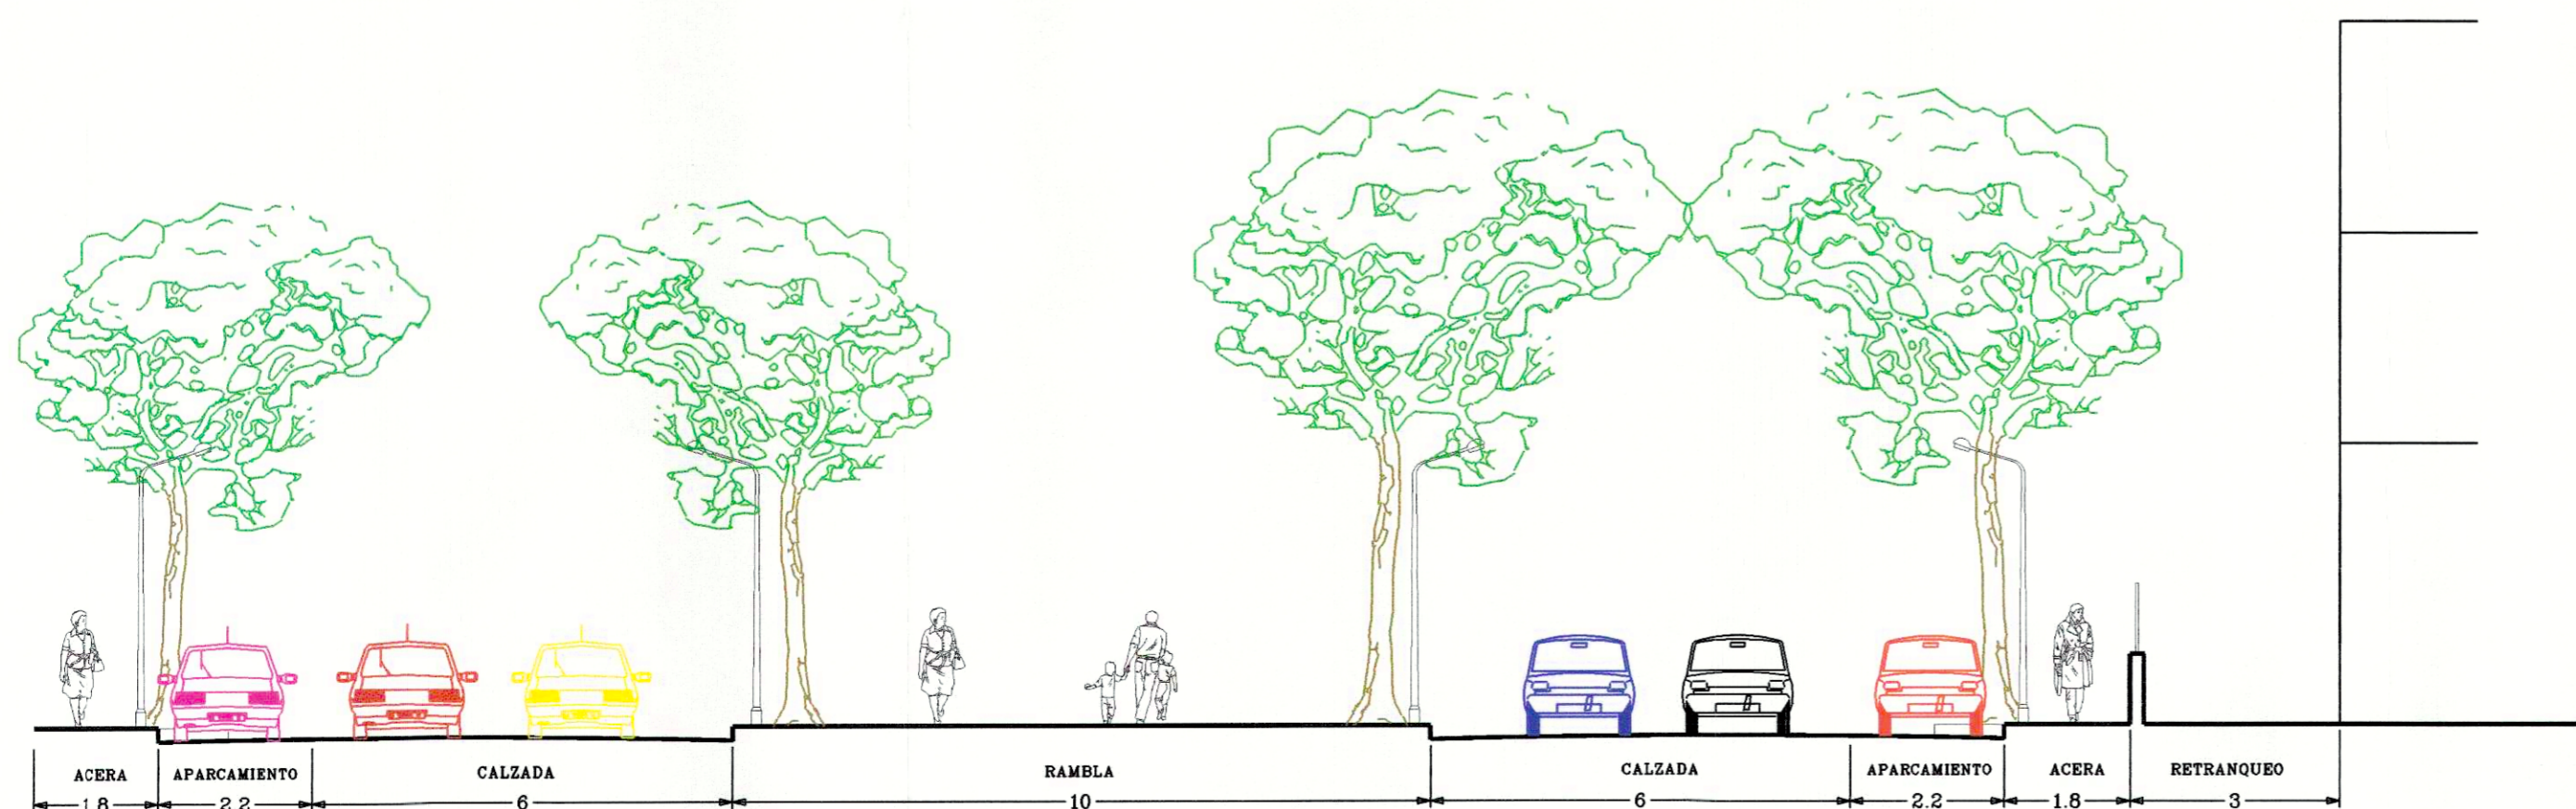

PLANOS DE ORDENACION
 (TEXTO REFUNDIDO ADAPTADO A LA RESOLUCION DE COTMAC POR LA QUE SE ACUERDA LA APROBACION DEFINITIVA DEL PLAN PARCIAL)

proyecto: PLAN PARCIAL SECTOR R2m CABO BLANCO
 propietario: D. FLORENTIN CASTRO FARINA
 situacion: CABO BLANCO
 municipio: ARONA

plano: SECCIONES CARACTERISTICAS DE LA RED VIARIA
 número: PP.-02F
 escala: 1:100
 fecha: NOVIEMBRE-2.000

empresa consultora: J. D. A. & ASOCIADOS
 arquitecto: JAVIER DOMINGUEZ ANADON
 delineacion: DANIEL HERRERA IZQUIERDO
 M. ANGELES LUIS DE LEON

dirección: C/ IRIARTE N 1-2 TFO. Y FAX 28-45-52 S/C DE TFE.