


PRIMERA FASE

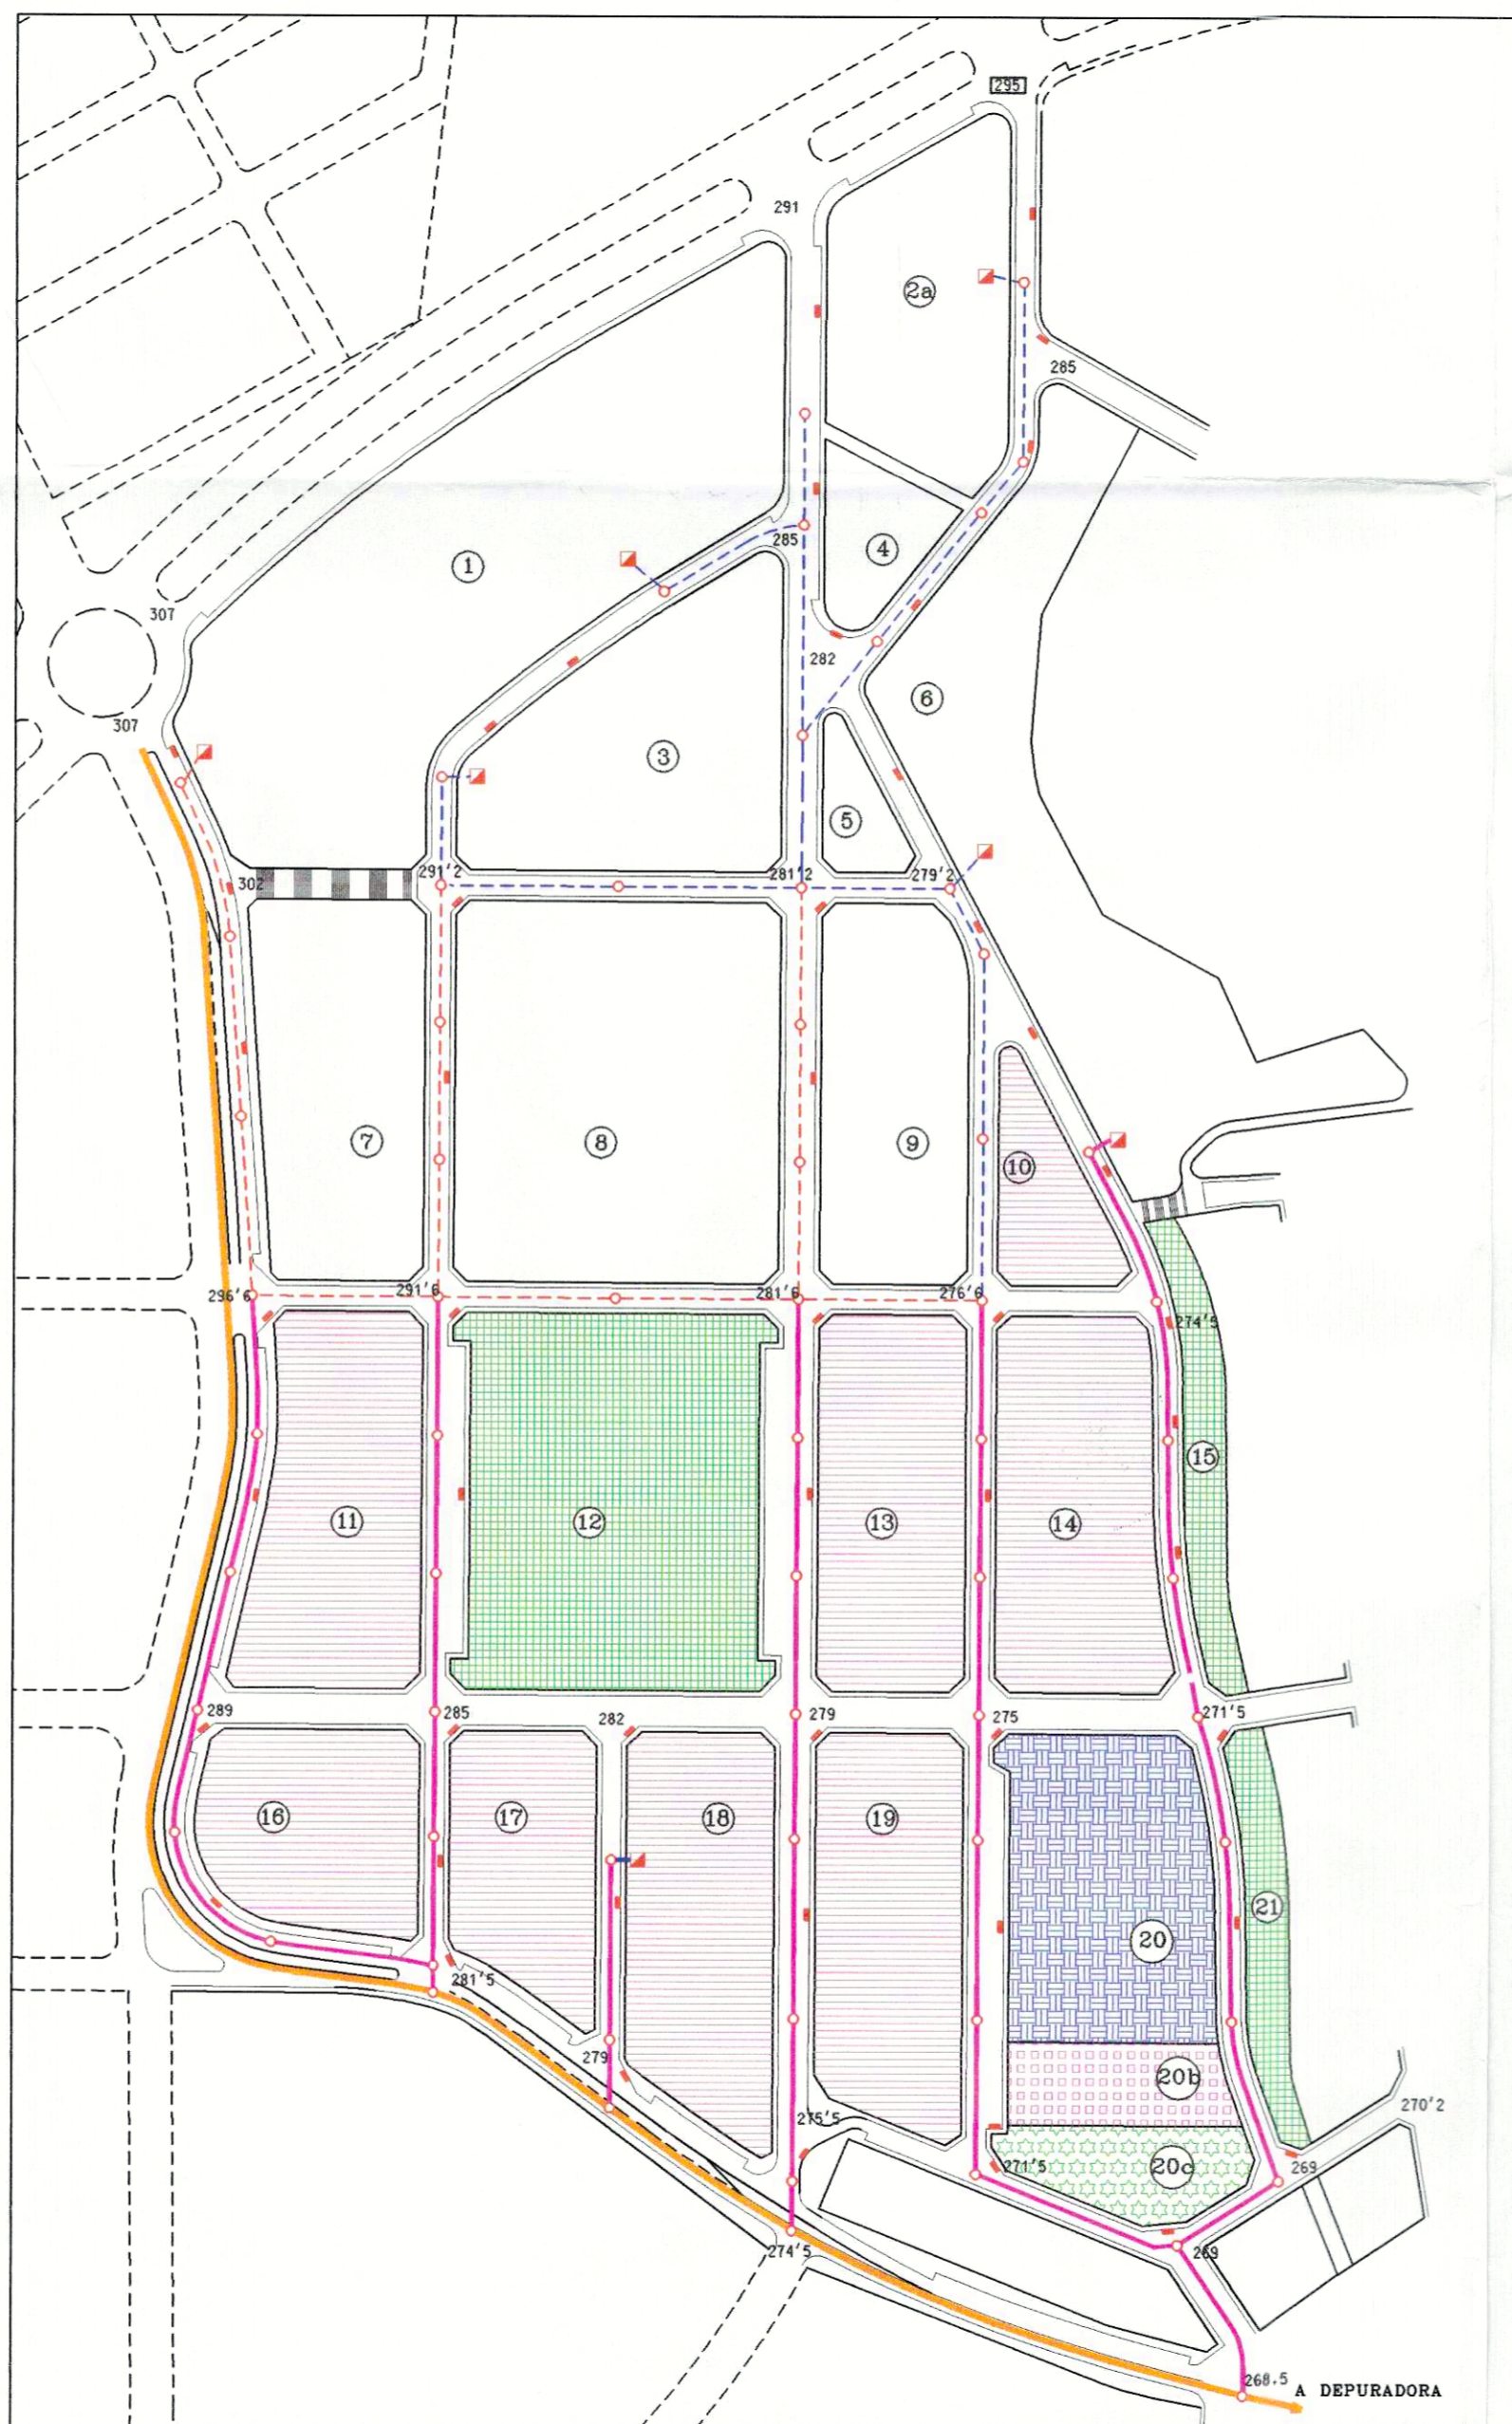

SEGUNDA FASE

PRIMERA FASE	FASE I: SUB-FASE 1 (588 Hab.)
	2 MODULOS Capacidad 600 Hab. PERIODO ESTIMADO DE OPERATIVIDAD: 2.001-2.003
	FASE I: SUB-FASE 2 (930 Hab.)
	3 MODULOS Capacidad 900 Hab. PERIODO ESTIMADO DE OPERATIVIDAD: 2.004-2.006

SEGUNDA FASE	— COLECTOR GENERAL MUNICIPAL
	FECHA PREVISTA DE PUESTA EN SERVICIO: Año 2.006
	— RED A EJECUTAR EN FASE 2

ESQUEMA DE DEPURACION TRANSITORIA

MODULO DE DEPURACION COMPACTA DE FANGOS
ACTIVOS Y OXIDACION PROLONGADA.
Capacidad por modulo - 300 Habitantes.

COLEGIO DE ARQUITECTOS DE CANARIAS
DEMARCAACION DE TENERIFE-GOMERA-HIERRO
041255 12.DIC.00
VISADO

CALIFICACION DEL SUELO
DOTACIONAL DE USO PUBLICO

	ESCOLAR		DEPORTIVO
	ZONA VERDE		SOCIAL
	JUEGOS		

Toma de conocimiento mediante orden departamental de

22 ENE. 2001

PLANOS DE ORDENACION

(TEXTO REFUNDIDO ADAPTADO A LA RESOLUCION DE COTMAC POR LA QUE SE ACUERDA LA APROBACION DEFINITIVA DEL PLAN PARCIAL)

proyecto: PLAN PARCIAL SECTOR R2m CABO BLANCO
 propietario: D. FLORENTIN CASTRO FARINA
 situacion: CABO BLANCO
 municipio: ARONA

plano: FASES DE PUESTA EN SERVICIO DE LA RED DE ALCANTARILLADO Y SISTEMA DE SANEAMIENTO

número: PP.-04B

escala: 1:2.000

fecha: NOVIEMBRE-2.000

empresa consultora: J. D. A. & ASOCIADOS

arquitecto: JAVIER DOMINGUEZ ANADON

delineación: DANIEL HERRERA IZQUIERDO

M. ANGELES LUIS DE LEON

dirección: C/ IRIARTE N 1-2 TFNO. Y FAX 28-45-52 S/C DE TFE.

