



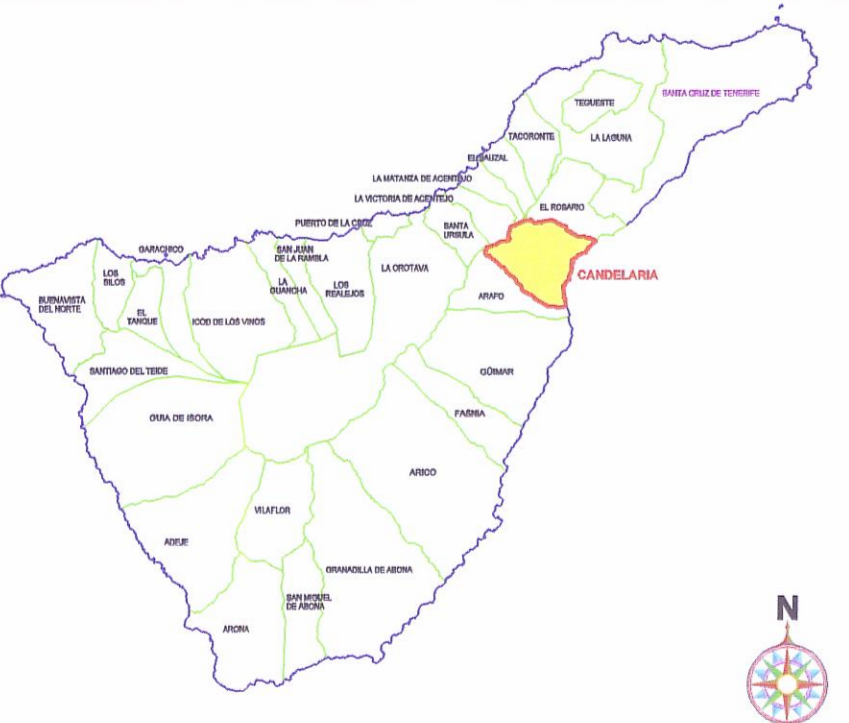

DILIGENCIA: Para hacer constar que este plano, forma parte del expediente de Modificación Ordinaria del Plan General de Ordenación, Referido a la Corrección de la Delimitación de Sectores de Suelo Urbanizable, Ámbitos de Ordenación, aprobado definitivamente en sesión ordinaria del Ayuntamiento Pleno de 29 de diciembre de 2011 y su reproducción fiel y exacta del documento que obra en esta administración.

En la Villa de Candelaria, a 29 de diciembre de 2011.  
 El Secretario General  
 Octavio Manuel Fernández Hernández

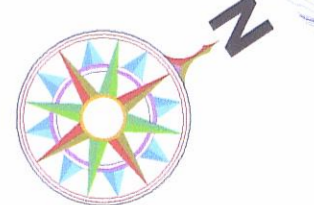

- LOCALIZACIÓN DE POBLACIONES DE HEMICYCLA PLICARIA**
- T001 HEMICPLICA
  - CONCHAS ANTIGUAS
  - CONCHAS RECIENTES
  - ANIMALES VIVOS
  - SUELO RÚSTICO DE PROTECCIÓN NATURAL
- ZONAS DE MAYOR CONCENTRACIÓN**
- ① CANTIL Y BCO. DE SAMARINES
  - ② BARRANCO DE TAPIA
  - ③ BARRANCO EL ENCAJONADO
  - ④ BARRANCO DEL RINCÓN
  - ⑤ BARRANCO DE AROBA
  - ⑥ BARRANCO DE ARACA
  - ÁMBITO MODIFICACIÓN PUNTUAL

**MODIFICACIÓN PUNTUAL**  
**PLAN GENERAL DE ORDENACIÓN DE CANDELARIA**

AYUNTAMIENTO DE CANDELARIA  
 MEMORIA AMBIENTAL

INFORMACIÓN

**POBLACIONES ESPECIES AMENAZADAS**

ESCALA: 1/10.000 PLANO Nº: 08

FEBRERO 2.011 ESTUDIO LUENGO S.L.