



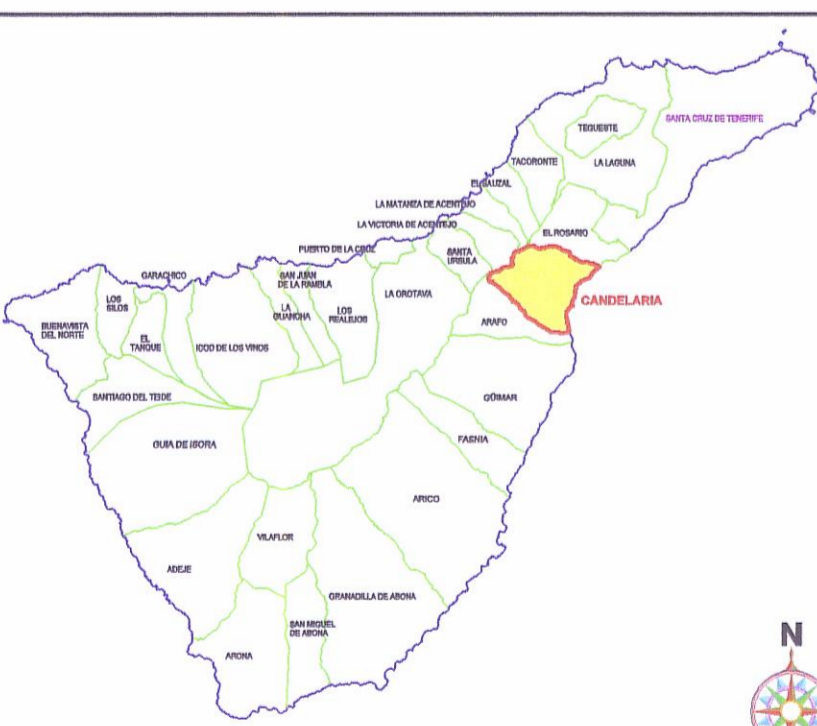

DILIGENCIA: Para hacer constar que este plano, forma parte del expediente de Modificación Ordinaria del Plan General de Ordenación Referido a la Corrección de la Delimitación de Sectores de Suelo Urbanizable, Amplios Suelo Urbano no Consolidado y Corrección de Errores Existentes en el Plano de Ordenación, aprobado definitivamente en sesión ordinaria del Ayuntamiento Pleno de 29 de diciembre de 2011 y es reproducción fiel y exacta del documento que obra en esta administración.

En la Villa de Candelaria, a 20 de diciembre de 2011.
 El Secretario General
 Octavio Manuel Fernández Hernández

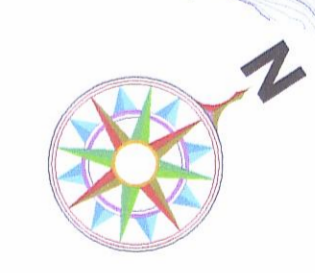

- LEYENDA:**
- REDES AÉREAS**
 - RED DE MEDIA TENSIÓN 20 K.V.
 - RED DE ALTA TENSIÓN 66 K.V.
 - RED DE ALTA TENSIÓN 220 K.V.
 - RED SUBTERRÁNEA**
 - RED DE MEDIA TENSIÓN 20 K.V.
 - C.T.** CENTRAL TÉRMICA DE LAS CALETILLAS
 - ÁMBITO MODIFICACIÓN PUNTUAL

MODIFICACIÓN PUNTUAL
PLAN GENERAL DE ORDENACIÓN DE CANDELARIA


 AYUNTAMIENTO DE
 CANDELARIA
 MEMORIA AMBIENTAL
 INFORMACIÓN
LA RED ELÉCTRICA

ESCALA: 1/10.000 PLANO Nº: 17

FEBRERO 2011 ESTUDIO LUENGO S.L.