


La Comisión de Ordenación del Territorio y Medio Ambiente de Canarias, según la ADMINISTRACIÓN DEFINITIVA del presente expediente, en sesión de fecha:

25 FEB 2011
 La Secretaría de la Comisión
Dimitris García Marichal

ELABORADO POR: Para poder contar con el presente documento, las personas interesadas por el Plan de Instalación de Abastecimiento y Captación de Agua Potable, según se indica en el artículo 10 del Reglamento de Fomento de la Actividad Urbanística, en Fasnia, a las 10:00 horas del día 25 de febrero de 2011. El Secretario de la Comisión.

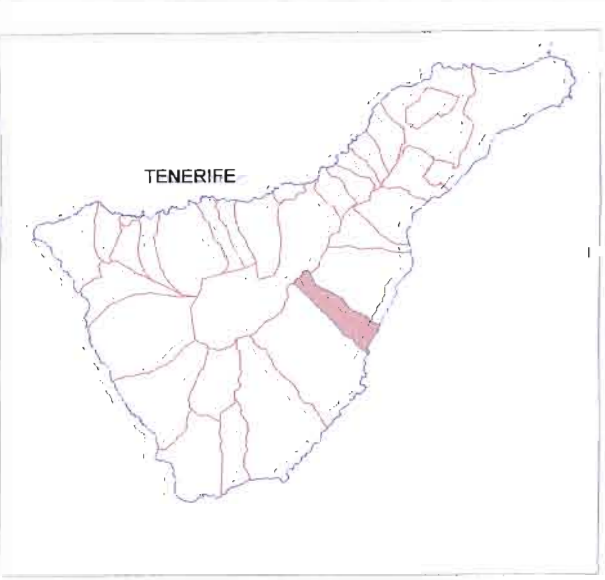

RED DE ABASTECIMIENTO

- +--- LIMITE MUNICIPAL
- NÚCLEOS DE POBLACION
- EDIFICACION AISLADA
- CARRERAS
- FINCAS
- BARRANCOS
- COTAS DE NIVEL
- TOPONIMIA

RED DE ABASTECIMIENTO

- RED DE AGUA POTABLE
- DEPOSITO DE AGUA POTABLE

RED DE CAPTACION

- ✖ POZOS
- ✖ GALERIAS
- CANAL DE AGUAS DEL SUR
- CANAL DEL ESTADO
- CANAL FASNIA-ARAFO
- CANAL 'EL MEDIO' NORTE-SUR
- ATARJEA EL ESCOBORIAL

PLAN GENERAL DE ORDENACION DEL MUNICIPIO DE FASNIA

gooplan

AYUNTAMIENTO DE FASNIA

INSTALACIONES
 RED GENERAL DE ABASTECIMIENTO
 Y CAPTACION DE AGUA POTABLE

ESCALA 1:15000

407/09

72-1

FECHA: FEBRERO 2011