

La Comisión de Ordenación del Territorio y Medio Ambiente de Canarias, según la Aprobación DEFINITIVA del presente expediente en sesión de fecha:

25 FEB 2011

En Fasnía, a 14 de marzo de 2011

El Secretario de Urbanismo

SGS-5-15

FASNIA

8-O	9-O
10-O	11-O
12-O	13-O
14-O	15-O
16-O	17-O
18-O	19-O
20-O	

- LÍMITE DE TÉRMINO MUNICIPAL**
- RIBERA DEL MAR**
- DOMINIO PÚBLICO MARÍTIMO TERRESTRE**
- SERVIDUMBRE DE PROTECCIÓN DE COSTAS**
- TRAMO DE CAUCE NO CATALOGADO COMO PÚBLICO**
- TRAMO DE CAUCE PÚBLICO (CATÁLOGO INSULAR DE CAUCES DE TITULARIDAD PÚBLICA)**
- SUELO RÚSTICO DE PROTECCIÓN NATURAL (SRPN)**
- SUELO RÚSTICO DE PROTECCIÓN DE ENTORNOS (SRPE)**
- SUELO RÚSTICO DE PROTECCIÓN PASAJÍSTICA-1 (SRPP-1)**
- SUELO RÚSTICO DE PROTECCIÓN PASAJÍSTICA-2 (SRPP-2)**
- SUELO RÚSTICO DE PROTECCIÓN PASAJÍSTICA-3 (SRPP-3)**
- SUELO RÚSTICO DE PROTECCIÓN COSTERA (SRPL)**
- SUELO RÚSTICO DE PROTECCIÓN HIDROLÓGICA (SRPH)**
- SUELO RÚSTICO DE PROTECCIÓN TERRITORIAL (SRPT)**
- SUELO RÚSTICO DE ASENTAMIENTOS RURALES (SRAR)**

- SUELO RÚSTICO DE PROTECCIÓN AGRARIA-1 (SRPAG-1)**
- SUELO RÚSTICO DE PROTECCIÓN AGRARIA-2 (SRPAG-2)**
- SUELO RÚSTICO DE PROTECCIÓN AGRARIA-3 (SRPAG-3)**
- SUELO RÚSTICO DE PROTECCIÓN DE INFRAESTRUCTURAS Y EQUIPAMIENTO**
- SUELO RÚSTICO DE PROTECCIÓN DE INFRAESTRUCTURAS ENERGÉTICAS (SRPIE-1)**
- SUELO RÚSTICO DE PROTECCIÓN DE INFRAESTRUCTURAS VARIAS (SRPIE-2)**
- SUELO RÚSTICO DE PROTECCIÓN DE INFRAESTRUCTURAS DE SERVICIOS BÁSICOS MUNICIPALES (SRPIE-3)**
- SUELO RÚSTICO DE PROTECCIÓN DE INFRAESTRUCTURAS HIDRÁULICAS (SRPIE-4)**

- SUELO URBANO CONSOLIDADO (SUOU)**
- SUELO URBANIZABLE SECTORIZADO ORDENADO (SUSO)**
- SUELO URBANIZABLE NO SECTORIZADO ESTRATÉGICO (SUNSE)**

- SISTEMAS GENERALES**
- EQUIPAMIENTOS COMUNITARIOS**
- SGC-m. Sistema General de Usos Comunitarios municipal**
- SGE-m. Sistema General de Espacios libres públicos municipal**
- INFRAESTRUCTURAS**
- SGV-m. Sistema General Viario municipal**
- SGS-m. Sistema General de Infraestructuras de Servicios Básicos municipal**
- SGS-s. Sistema General de Infraestructuras de Servicios Básicos supramunicipal**


FRANJAS DE PROTECCIÓN Y LÍNEA LÍMITE DE EDIFICACIÓN EN LA RED GENERAL DE CARRETERAS

CLASE DE CARRETERA	ANCHO DE FRANJA (m.)	LÍNEA LÍMITE DE EDIFICACIÓN (m.)
Autovía	8	17
Autopista	8	15
Carretera	6	10
Tramo de 10 m	3	5

FRANJAS DE PROTECCIÓN Y LÍNEA LÍMITE DE EDIFICACIÓN EN TRAZOS DEL SUR EN SUELO RÚSTICO

----- LÍNEA LÍMITE DE EDIFICACIÓN SEGÚN NORMATIVA DE CARRETERAS

■ ZONA DE DOMINIO PÚBLICO Y SERVIDUMBRE

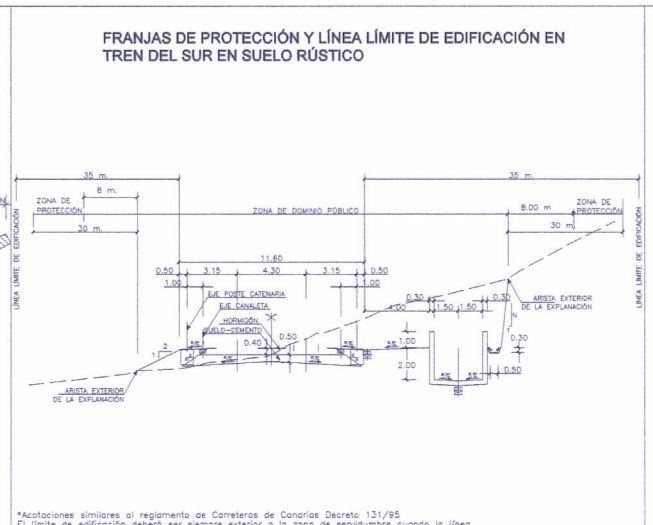

- Usos, Edificaciones e Instalaciones: Título II, Capítulo II y Título II, Capítulo II (Art. 23 y 29)
- Zona de Influencia: Título II, Capítulo IV (Art. 30)
- Obras e Instalaciones preexistentes: Disposición Transitoria 4ª
- Tratamiento de Aguas Residuales: Art. 44.6

PLAN GENERAL DE ORDENACIÓN DEL MUNICIPIO DE FASNIA

ORDENACIÓN ESTRUCTURAL CLASIFICACIÓN Y CATEGORÍAS DEL SUELO

ESCALA 1/6000

407/09

Nº 11-O

JULIO 2011

REV-01 FEBRERO 2011

CABRERA-FEBLES ARQUITECTURA, PAISAJE Y URBANISMO, S.L.P.