


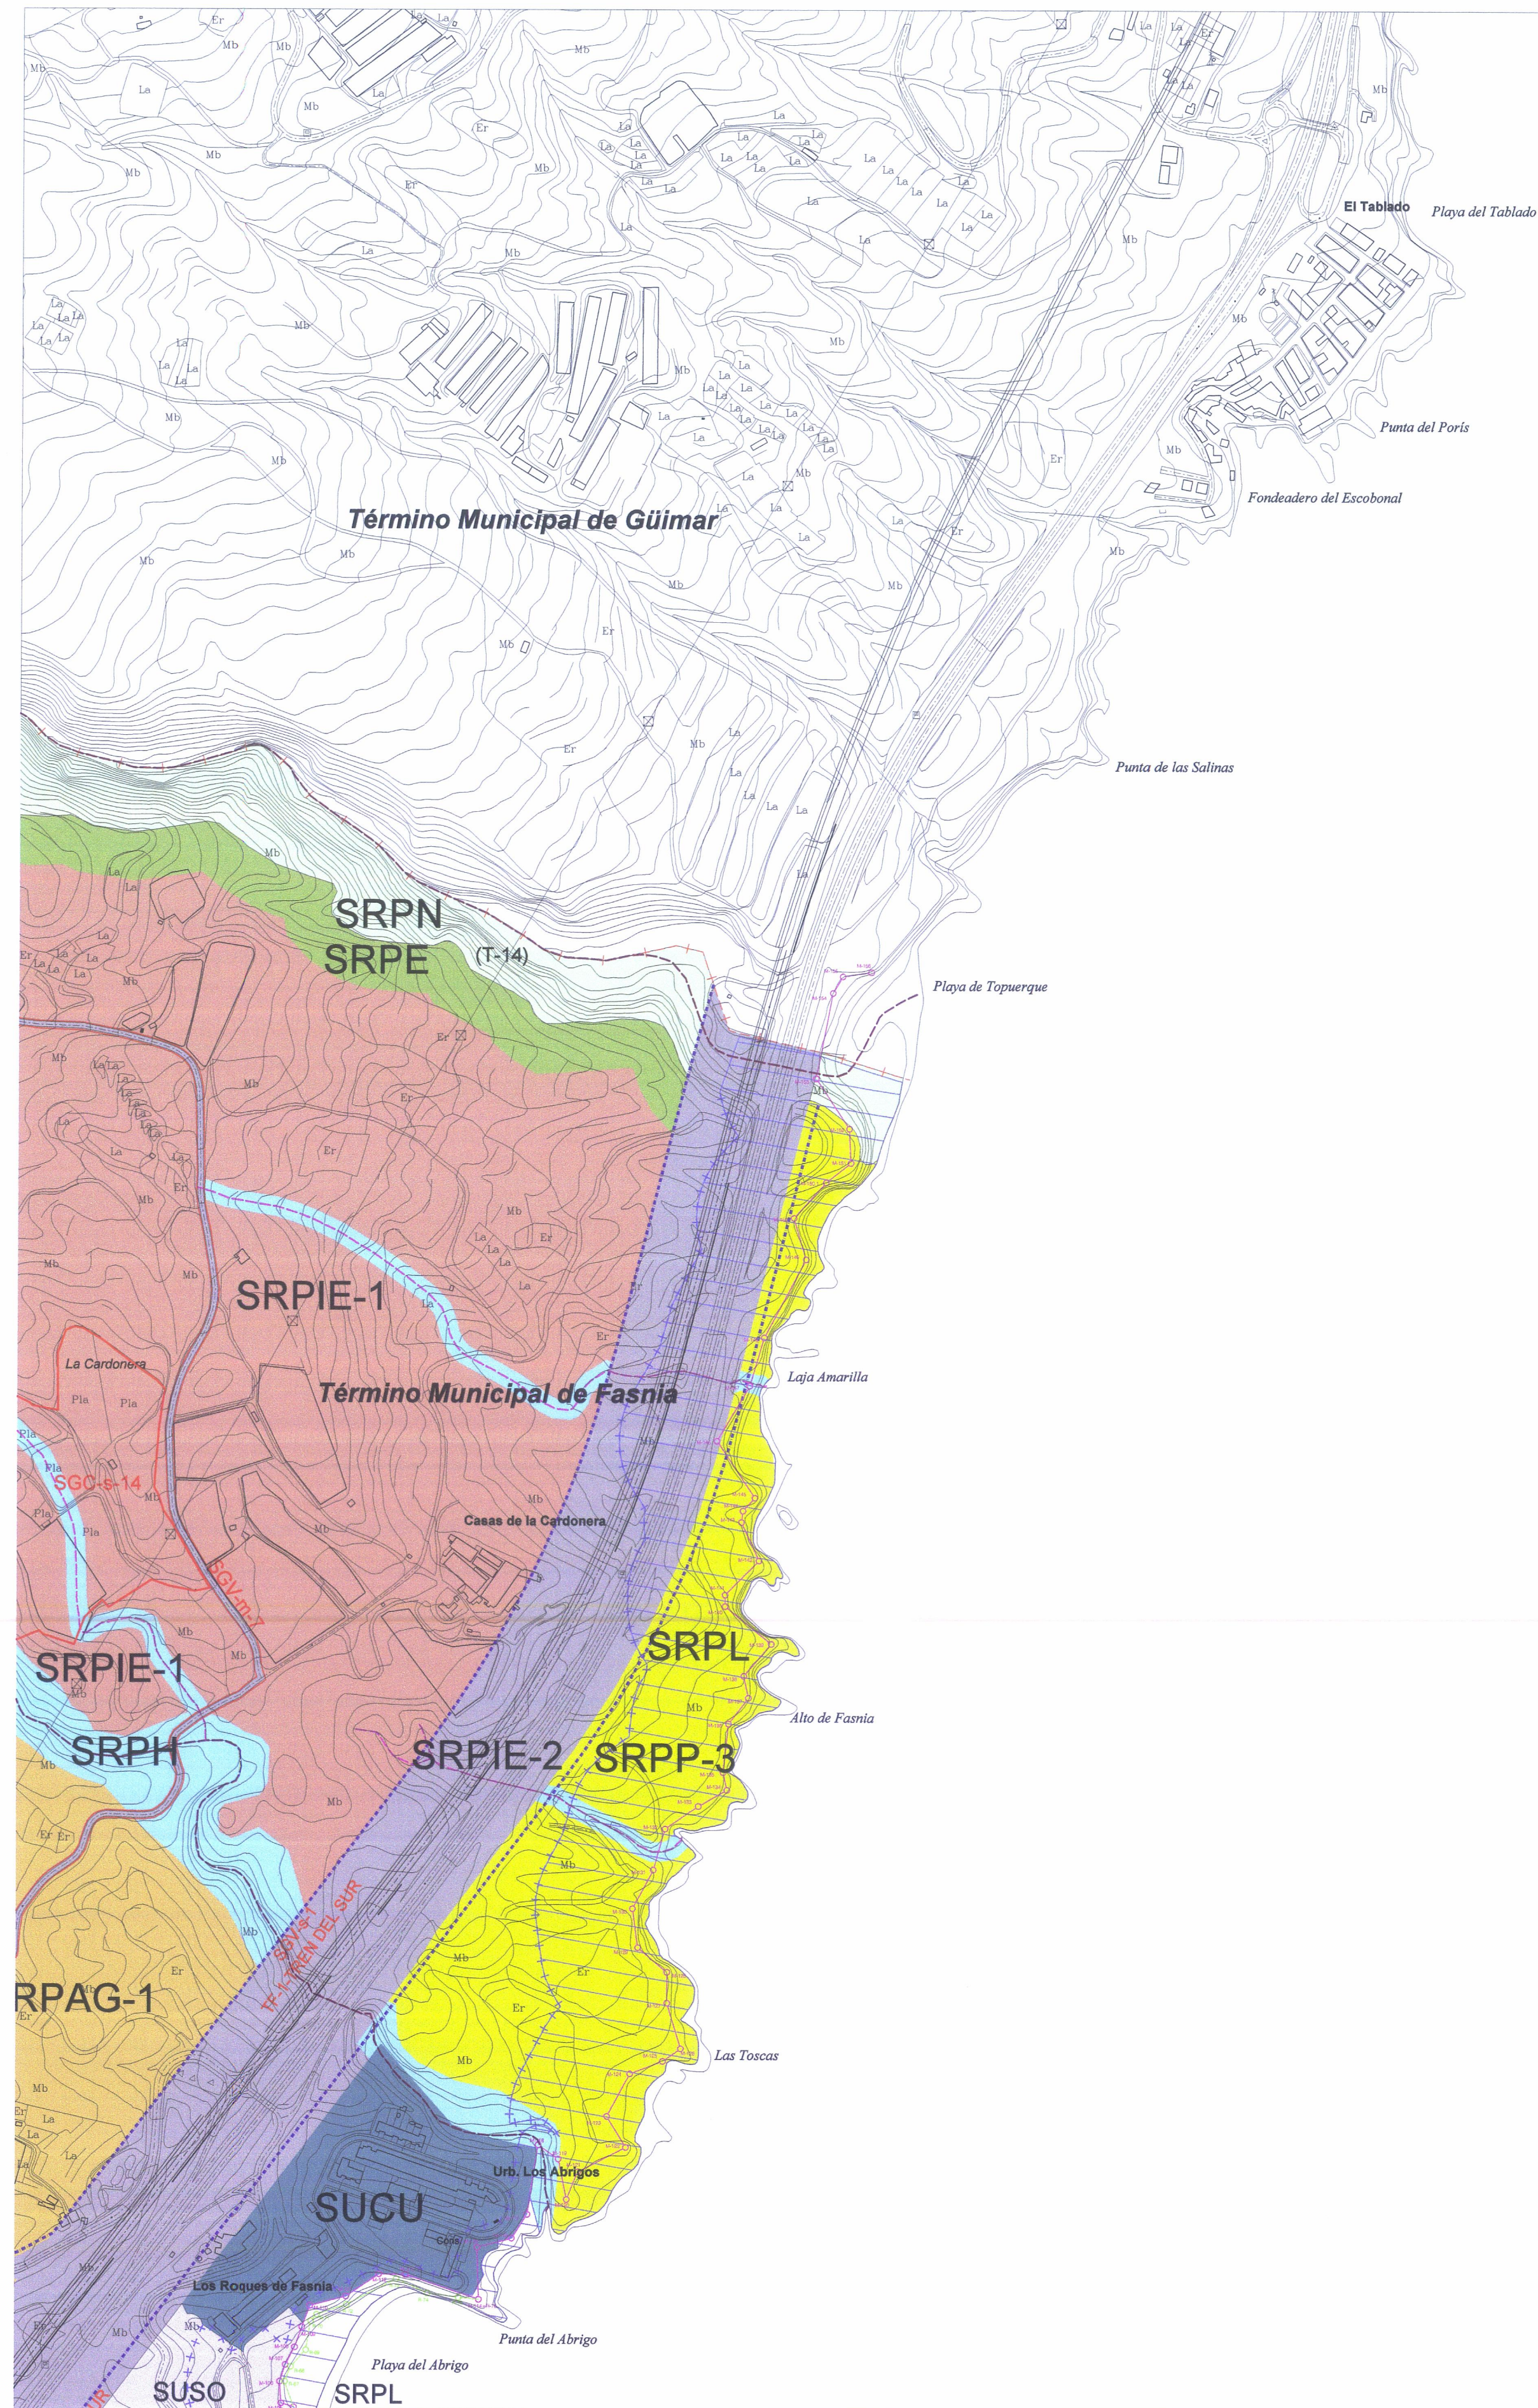


La Comisión de Ordenación del Territorio y Medio Ambiente de Canarias, acordó la APROBACIÓN DEFINITIVA del presente expediente en sesión de fecha:

25 FEB 2011
La Secretaría de la Comisión
Belén Díaz Elías
P.A.
Dominga García Marichal


DILIGENCIA: Para hacer constar que el presente documento fue tomado en conocimiento por el Pleno de la Corporación, en sesión ordinaria celebrada el día 11 de marzo de 2011.

En Fasnia, a 14 de marzo de 2011
El Secretario - Interventor,

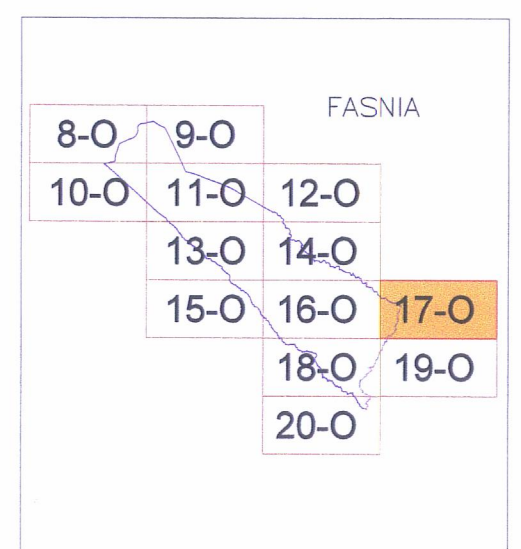

SUELO RÚSTICO	
	LÍMITE DE TÉRMINO MUNICIPAL
	RIBERA DEL MAR
	DOMINIO PÚBLICO MARÍTIMO TERRESTRE
	SERVIDUMBRE DE PROTECCIÓN DE COSTAS
	TRAMO DE CAUCE NO CATALOGADO COMO PÚBLICO
	TRAMO DE CAUCE PÚBLICO (CATÁLOGO INSULAR DE CAUCES DE TITULARIDAD PÚBLICA)
	SRPN SUELO RÚSTICO DE PROTECCIÓN NATURAL
	SRPE SUELO RÚSTICO DE PROTECCIÓN DE ENTORNOS
	SRPP-1 SUELO RÚSTICO DE PROTECCIÓN PAISAJÍSTICA - 1
	SRPP-2 SUELO RÚSTICO DE PROTECCIÓN PAISAJÍSTICA - 2
	SRPP-3 SUELO RÚSTICO DE PROTECCIÓN PAISAJÍSTICA - 3
	SRPL SUELO RÚSTICO DE PROTECCIÓN COSTERA
	SRPH SUELO RÚSTICO DE PROTECCIÓN HIDROLÓGICA
	SRPT SUELO RÚSTICO DE PROTECCIÓN TERRITORIAL
	SRAR SUELO RÚSTICO DE ASENTAMIENTOS RURALES
	SRPAG-1 SUELO RÚSTICO DE PROTECCIÓN AGRARIA - 1
	SRPAG-2 SUELO RÚSTICO DE PROTECCIÓN AGRARIA - 2
	SRPAG-3 SUELO RÚSTICO DE PROTECCIÓN AGRARIA - 3
	SUELO RÚSTICO DE PROTECCIÓN DE INFRAESTRUCTURAS Y EQUIPAMIENTO ENERGÉTICAS
	SRPIE-1 SUELO RÚSTICO DE PROTECCIÓN DE INFRAESTRUCTURAS VARIAS
	SRPIE-2 SUELO RÚSTICO DE PROTECCIÓN DE INFRAESTRUCTURAS VARIAS
	SRPIE-3 SUELO RÚSTICO DE PROTECCIÓN DE INFRAESTRUCTURAS VARIAS
	SRPIE-4 SUELO RÚSTICO DE PROTECCIÓN DE INFRAESTRUCTURAS VARIAS

SUELO URBANO Y URBANIZABLE	
	SUCU SUELO URBANO CONSOLIDADO
	SUSO SUELO URBANIZABLE SECTORIZADO ORDENADO
	SUNSE SUELO URBANIZABLE NO SECTORIZADO ESTRATÉGICO
SISTEMAS GENERALES	
	EQUIPAMIENTOS COMUNITARIOS SGC-m. Sistema General de Usos Comunitarios municipal SGE-m. Sistema General de Espacios libres públicos municipal
	INFRAESTRUCTURAS SGV-m. Sistema General Vario supramunicipal SGS-m. Sistema General de Infraestructuras de Servicios Básicos municipal SGS-s. Sistema General de Infraestructuras de Servicios Básicos supramunicipal

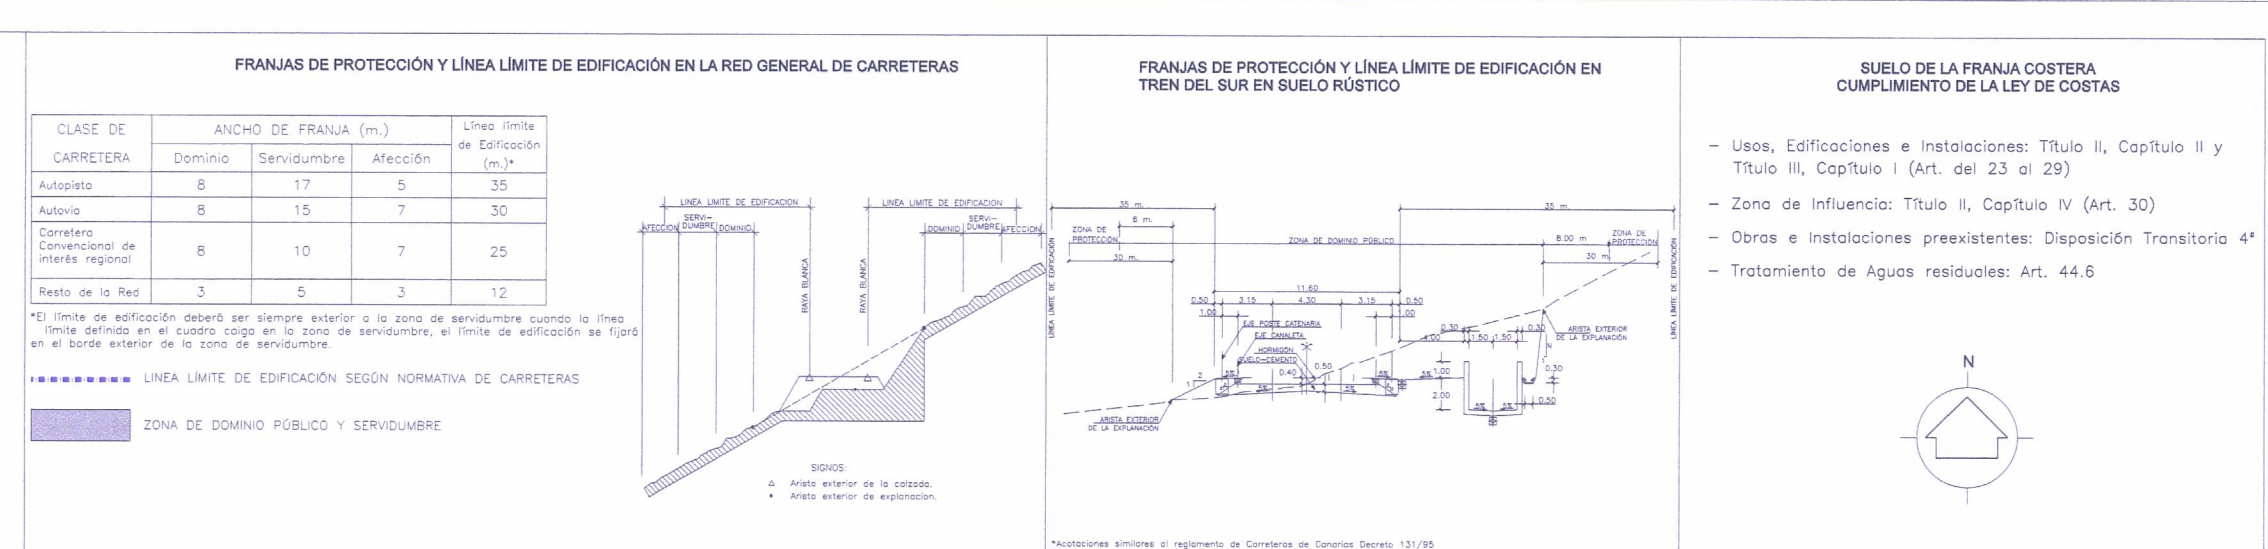

PLAN GENERAL DE ORDENACIÓN DEL MUNICIPIO DE FASNIA

gesplan

GOBIERNO DE CANARIAS
CONSEJO DE MEDIO AMBIENTE
Y ORDENACIÓN TERRITORIAL

ORDENACIÓN ESTRUCTURAL
CLASIFICACIÓN Y CATEGORÍAS DEL SUELO

AYUNTAMIENTO DE FASNIA

ESCALA 1/5000

0 50 150 250 m

407/09

Nº 17-O

REV-01
FEBRERO 2011