

La Comisión de Ordenación del Territorio y Medio Ambiente de Canarias, acordó la APROBACIÓN DEFINITIVA del presente expediente en sesión de fecha:

25 FEB 2011  
 La Secretaria de la Comisión  
 Belén Díaz Jilay P.A.  
 Domicilia Guayla Marichal

DILIGENCIA: Para hacer constar que el presente documento fue tomado en conocimiento por el Pleno de la Corporación, en sesión ordinaria celebrada el día 11 de marzo de 2011.

En Fasnía, a 14 de marzo de 2011  
 El Secretario - Inventor,

FASNIA

8-O	9-O
10-O	11-O
12-O	13-O
14-O	15-O
16-O	17-O
18-O	19-O
20-O	

- SUELO RÚSTICO**
- LÍMITE DE TÉRMINO MUNICIPAL
  - RIBERA DEL MAR
  - DOMINIO PÚBLICO MARÍTIMO TERRESTRE
  - SERVIDUMBRE DE PROTECCIÓN DE COSTAS
  - TRAMO DE CAUCE NO CATALOGADO COMO PÚBLICO
  - TRAMO DE CAUCE PÚBLICO (CATÁLOGO INSULAR DE CAUCES DE TITULARIDAD PÚBLICA)
- SRPN** SUELO RÚSTICO DE PROTECCIÓN NATURAL
  - SRPE** SUELO RÚSTICO DE PROTECCIÓN DE ENTORNOS
  - SRPP-1** SUELO RÚSTICO DE PROTECCIÓN PAISAJÍSTICA - 1
  - SRPP-2** SUELO RÚSTICO DE PROTECCIÓN PAISAJÍSTICA - 2
  - SRPP-3** SUELO RÚSTICO DE PROTECCIÓN PAISAJÍSTICA - 3
  - SRPL** SUELO RÚSTICO DE PROTECCIÓN COSTERA
  - SRPH** SUELO RÚSTICO DE PROTECCIÓN HIDROLÓGICA
  - SRPT** SUELO RÚSTICO DE PROTECCIÓN TERRITORIAL
  - SRAR** SUELO RÚSTICO DE ASENTAMIENTOS RURALES

- SUELO URBANO Y URBANIZABLE**
- SUCU** SUELO URBANO CONSOLIDADO
  - SUSO** SUELO URBANIZABLE SECTORIZADO ORDENADO
  - SUNSE** SUELO URBANIZABLE NO SECTORIZADO ESTRATÉGICO
- SUELO RÚSTICO DE PROTECCIÓN AGRARIA - 1**
- SUELO RÚSTICO DE PROTECCIÓN AGRARIA - 2**
- SUELO RÚSTICO DE PROTECCIÓN AGRARIA - 3**
- SUELO RÚSTICO DE PROTECCIÓN DE INFRAESTRUCTURAS Y EQUIPAMIENTO ENERGÉTICA**
- SRPIE-1** SUELO RÚSTICO DE PROTECCIÓN DE INFRAESTRUCTURAS
- SRPIE-2** SUELO RÚSTICO DE PROTECCIÓN DE INFRAESTRUCTURAS VARIAS
- SRPIE-3** SUELO RÚSTICO DE PROTECCIÓN DE INFRAESTRUCTURAS FERROVIARIAS
- SRPIE-4** SUELO RÚSTICO DE PROTECCIÓN DE INFRAESTRUCTURAS HIDRÁULICAS

- SISTEMAS GENERALES**
- EQUIPAMIENTOS COMUNITARIOS SGC-m. Sistema General de Usos Comunitarios municipal
  - SGC-M. Sistema General de Espacios libres públicos municipal
  - INFRAESTRUCTURAS SGV-m. Sistema General Viario municipal
  - SGV-s. Sistema General Viario supramunicipal
  - SGS-m. Sistema General de Infraestructuras de Servicios Básicos municipal
  - SGS-s. Sistema General de Infraestructuras de Servicios Básicos supramunicipal


FRANJAS DE PROTECCIÓN Y LÍNEA LÍMITE DE EDIFICACIÓN EN LA RED GENERAL DE CARRETERAS

CLASE DE CARRETERA	ANCHO DE FRANJA (m.)		LÍNEA LÍMITE DE EDIFICACIÓN (m.)
	Delimita	Servidumbre	
Autovías	8	12	30
Autorutas	8	15	30
Carreteras	8	10	25
Carreteras de Interés Local	8	5	12

El límite de edificación deberá ser siempre exterior a la zona de servidumbre cuando se trate de un tramo de cauce no catalogado como público, y exterior a la zona de servidumbre en el resto de cauces.

----- LÍNEA LÍMITE DE EDIFICACIÓN SEGÚN NORMATIVA DE CARRETERAS

----- ZONA DE DOMINIO PÚBLICO Y SERVIDUMBRE

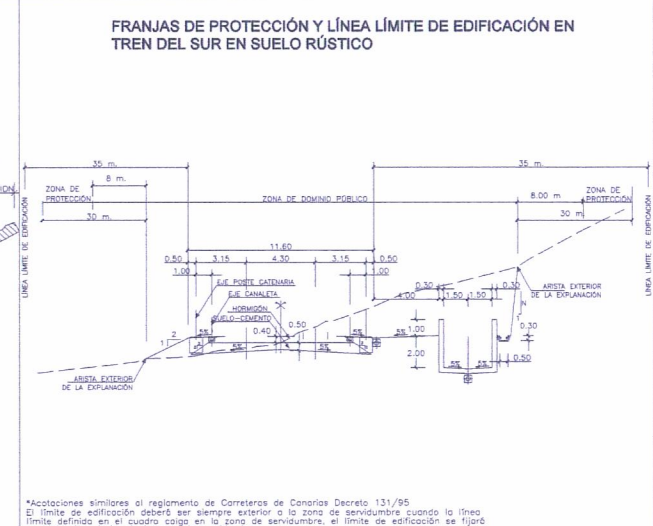

SUELO DE LA FRANJA COSTERA CUMPLIMIENTO DE LA LEY DE COSTAS

- Usos, Edificaciones e Instalaciones: Título II, Capítulo II y Título III, Capítulo I (Art. de 23 al 29)
- Zona de influencia: Título II, Capítulo IV (Art. 30)
- Obras e Instalaciones preexistentes: Disposición Transitoria 4ª
- Tratamiento de Aguas Residuales: Art. 44.6

**PLAN GENERAL DE ORDENACIÓN DEL MUNICIPIO DE FASNIA**

**ORDENACIÓN ESTRUCTURAL  
CLASIFICACIÓN Y CATEGORÍAS DEL SUELO**

ESCALA 1:15.000

407/09

REV-01 FEBRERO 2011

Nº 18-O

JULIO 2010

CABRERA-PÉREZ ARQUITECTURA, PAISAJE Y URBANISMO, S.L.P.