

SRPN (T-11)

La Comisión de Ordenación del Territorio y Medio Ambiente de Fasnia, acordó la APROBACIÓN DEFINITIVA del presente expediente en sesión de fecha:

25 FEB 2011

La Secretaría de Fasnia

Demelo García Marichal

DILIGENCIA: Para hacer constar que el presente documento fue formado en conocimiento por el Pleno de la Corporación, en sesión ordinaria celebrada el día 11 de marzo de 2011.

En Fasnia a 14 de marzo de 2011

El Secretario Interino

8-O	9-O
10-O	11-O
12-O	13-O
14-O	15-O
16-O	17-O
18-O	19-O
20-O	

FASNIA

- LÍMITE DE TÉRMINO MUNICIPAL**
- RIBERA DEL MAR**
- DOMINIO PÚBLICO MARÍTIMO TERRESTRE**
- SERVIDUMBRE DE PROTECCIÓN DE COSTAS**
- TRAMO DE CAUCE NO CATALOGADO COMO PÚBLICO**
- TRAMO DE CAUCE PÚBLICO (CATÁLOGO INSULAR DE CAUCES DE TITULARIDAD PÚBLICA)**

- SUELO RÚSTICO**
- SRPN** SUELO RÚSTICO DE PROTECCIÓN NATURAL
 - SRPE** SUELO RÚSTICO DE PROTECCIÓN DE ENTORNOS
 - SRPP-1** SUELO RÚSTICO DE PROTECCIÓN PASAJÍSTICA-1
 - SRPP-2** SUELO RÚSTICO DE PROTECCIÓN PASAJÍSTICA-2
 - SRPP-3** SUELO RÚSTICO DE PROTECCIÓN PASAJÍSTICA-3
 - SRPL** SUELO RÚSTICO DE PROTECCIÓN COSTERA
 - SRPH** SUELO RÚSTICO DE PROTECCIÓN HISTORIOGRÁFICA
 - SRPT** SUELO RÚSTICO DE PROTECCIÓN TERRITORIAL
 - SRAR** SUELO RÚSTICO DE ASENTAMIENTOS RURALES

- SUELO URBANO Y URBANIZABLE**
- SUSU** SUELO URBANO CONSOLIDADO
 - SUSO** SUELO URBANIZABLE SECTORIZADO ORDENADO
 - SUNSE** SUELO URBANIZABLE NO SECTORIZADO ESTRATÉGICO

- SISTEMAS GENERALES**
- EQUIPAMIENTOS COMUNITARIOS**
 - SGC-m** Sistema General de Usos Comunitarios municipal
 - SGE-m** Sistema General de Espacios libres públicos municipal
 - INFRAESTRUCTURAS**
 - SGV-m** Sistema General Viario municipal
 - SGS-m** Sistema General de Infraestructuras de Servicios Básicos municipal
 - SGS-s** Sistema General de Infraestructuras de Servicios Básicos supramunicipal


FRANJAS DE PROTECCIÓN Y LÍNEA LÍMITE DE EDIFICACIÓN EN LA RED GENERAL DE CARRETERAS

CLASE DE CARRETERA	ANCHO DE FRANJA (m.)	LÍNEA LÍMITE DE EDIFICACIÓN
Dominio	8	5
Servidumbre	17	8
Aleación	19	10
Autovías	8	19
Carreteras de Interés Regional	8	10
	7	25

El límite de edificación deberá ser siempre exterior a la zona de servidumbre cuando la línea límite de edificación se sitúa en el borde exterior de la zona de servidumbre.

El límite de edificación según normativa de carreteras

EDIFICIO DE DOMINIO PÚBLICO Y SERVIDUMBRE

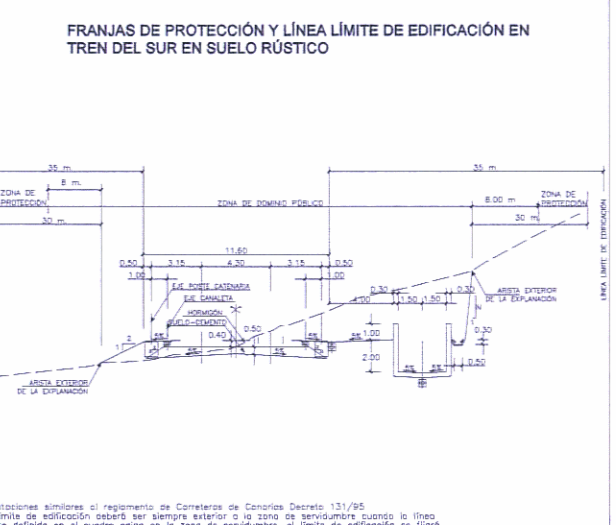

- SUELO DE LA FRANJA COSTERA CUMPLIMIENTO DE LA LEY DE COSTAS**
- Línea Edificables e Instalaciones Título II, Capítulo II y Título III, Capítulo I (Art. 23 al 29)
 - Zona de Influencia: Título II, Capítulo IV (Art. 30)
 - Obras e Instalaciones preexistentes: Disposición Transitoria 4ª
 - Tratamiento de Aguas Residuales: Art. 44.6

PLAN GENERAL DE ORDENACIÓN DEL MUNICIPIO DE FASNIA

ORDENACIÓN ESTRUCTURAL

CLASIFICACIÓN Y CATEGORÍAS DEL SUELO

ESCALA 1/5000

407/09

GOBIERNO DE CANARIAS

CABEREA-FEBLES ARQUITECTURA, PAISAJE Y URBANISMO, S.L.P.

Nº 8-O

REV-01 FEBRERO 2011

JULIO 2010