


La Comisión de Ordenación del Territorio y Medio Ambiente de Fasnia, acordó la APROBACIÓN DEFINITIVA del presente expediente en sesión de fecha:

25 FEB 2011  
 El Secretario de Fasnia  
*[Firma]*  
 D. Juan Carlos Morales

Para hacer constar que el presente documento ha sido en conocimiento por el Pleno de la Corporación, en sesión ordinaria celebrada el día 14 de marzo de 2011.  
 En Fasnia, a 14 de marzo de 2011  
 El Secretario de Fasnia  
*[Firma]*

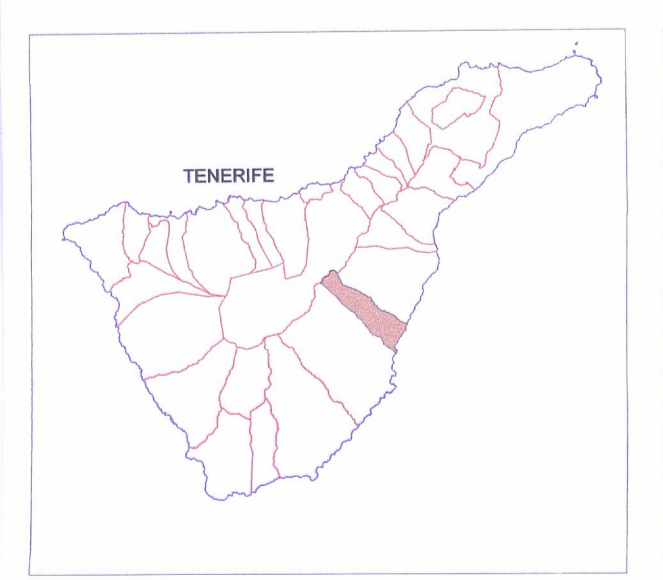

- +--- LIMITE MUNICIPAL
- o EDIFICACION AISLADA
- CARRETERAS
- PISTAS
- BARRANCOS
- COTAS DE NIVEL
- TOPONIMIA

- PROTECCIÓN AMBIENTAL 1**
- MONTAÑAS
  - BARRANCOS
  - LADERAS
  - MALPAISES Y LLANOS

- PROTECCIÓN AMBIENTAL 2**
- BOSQUES CONSOLIDADOS
  - BOSQUES POTENCIALES

- PROTECCIÓN AMBIENTAL 3**
- COSTERAS
  - MARINAS

- PROTECCIÓN ECONÓMICA**
- PROTECCIÓN ECONÓMICA 1
  - PROTECCIÓN ECONÓMICA 2

- PROTECCIÓN TERRITORIAL**
- ÁREAS URBANAS

- RECINTOS UNIDADES TERRITORIALES

**PLAN GENERAL DE ORDENACIÓN DEL MUNICIPIO DE FASNIA**

**ORDENACIÓN ESTRUCTURAL**  
**ÁREAS DE REGULACIÓN HOMÓGENEA PIOT AJUSTADAS**

ESCALA 1:15000

407/09

NE 5-O

CARRERA FELLES ARQUITECTURA, INGENIERIA Y URBANISMO, S.L.P.

GOBIERNO DE CANARIAS  
 AYUNTAMIENTO DE FASNIA

FECHA: FEBRERO 2011

JULIO 2010