

La Comisión de Ordenación del Territorio y Medio Ambiente de Canarias, acordó la APROBACIÓN DEFINITIVA del presente expediente en sesión de fecha:
25 FEB 2011
 La responsable de la Comisión
[Firma]
 Demelza García Marín

Para hacer constar que el presente documento fue tomado en conocimiento por el Pleno de la Corporación, en sesión ordinaria celebrada el día 11 de marzo de 2011.
 En FASNIA, a 14 de marzo de 2011
 El Secretario - Interventor




- LÍMITE DE TÉRMINO MUNICIPAL
- DOMINIO PÚBLICO MARITIMO TERRESTRE
- RIBERA DEL MAR
- SERVIDUMBRE DE PROTECCIÓN DE COSTAS
- EDIFICACIÓN EXISTENTE POSTERIOR A CARTOGRAFÍA
- GRUPO DE EDIFICACIÓN EXISTENTE POSTERIOR A CARTOGRAFÍA
- LÍNEA DE CAMBIO DE ORDENANZA
- LÍMITE DE CATEGORÍA DE SUELO (URBANO Y URBANIZABLE)
- TRAMO DE CAUCE NO CATALOGADO COMO PÚBLICO
- TRAMO DE CAUCE PÚBLICO (CATÁLOGO INSULAR DE CAUCES DE TITULARIDAD PÚBLICA)
- LÍNEAS DE PARCELARIO

- SUCU** SUELO URBANO CONSOLIDADO
- SUSO** SUELO URBANIZABLE SECTORIZADO ORDENADO
- SRAR** SUELO RÚSTICO DE ASENTAMIENTO RURAL
- SRAR** ÁREA DE MOVIMIENTO DE LA EDIFICACIÓN EN SRAR
- SRPH** SUELO RÚSTICO DE PROTECCIÓN HIDROLÓGICA
- SRPIE** SUELO RÚSTICO DE PROTECCIÓN DE INFRAESTRUCTURAS HIDRÁULICAS
- 18.00%** TRAMO VÍA DE SRAR DE PENDIENTE SUPERIOR AL 15%
- 1355.00** ANCHO DE CALLE
- 6** COTA RASANTE CALLE PROPUESTA

- USO RESIDENCIAL Y COMPATIBLES**
- EC-2 EDIFICACIÓN CERRADA
 - EA- EDIFICACIÓN AISLADA
 - EM- EDIFICACIÓN MIXTA
 - UT- USO TERCIARIO
 - UI- USO INDUSTRIAL
 - UA- UNIFAMILIAR AISLADA
 - UIA- UNIFAMILIAR EN HILERA
 - BA- BLOQUE AISLADO
 - 2-3- Nº DE PLANTAS MÁXIMO
 - UI-UI USOS TERCIARIO E INDUSTRIAL COMPATIBLES
- SISTEMAS GENERALES**
- SISTEMA GENERAL Y ELEMENTO ESTRUCTURANTE DE EQUIPAMIENTO COMUNITARIO
- SISTEMAS LOCALES**
- DOTACIÓN LOCAL
 - EQUIPAMIENTO LOCAL
 - ÁREAS RESERVADAS PARA DOTACIONES
 - ESPACIOS LIBRES Y EQUIPAMIENTOS EN ASENTAMIENTOS RURALES
 - EL ESPACIOS LIBRES DE USO PÚBLICO

- SA SANITARIO
- AS ASISTENCIAL
- DE DEPORTIVO
- ED EDUCATIVO
- IN INSTITUCIONAL
- SF SERVICIOS FUNERARIOS
- CO CULTURAL Y DE OCIO
- IH INFRAESTRUCTURA HIDRÁULICA

- SISTEMAS GENERALES EDIFICACIONES CATALOGADAS**
- EQUIPAMIENTOS COMUNITARIOS**
- SGC-m. Sistema General de Usos Comunitarios municipal
 - SGC-c. Sistema General de Usos Comunitarios supramunicipal
 - SGE-m. Sistema General de Espacios libres públicos municipal
- INFRAESTRUCTURAS**
- SGV-m. Sistema General Vial municipal
 - SGV-c. Sistema General Vial supramunicipal
 - SGS-m. Sistema General de Infraestructuras de Servicios Básicos municipal
 - SGS-c. Sistema General de Infraestructuras de Servicios Básicos supramunicipal
- PROTECCIÓN INTEGRAL**
- PROTECCIÓN AMBIENTAL**

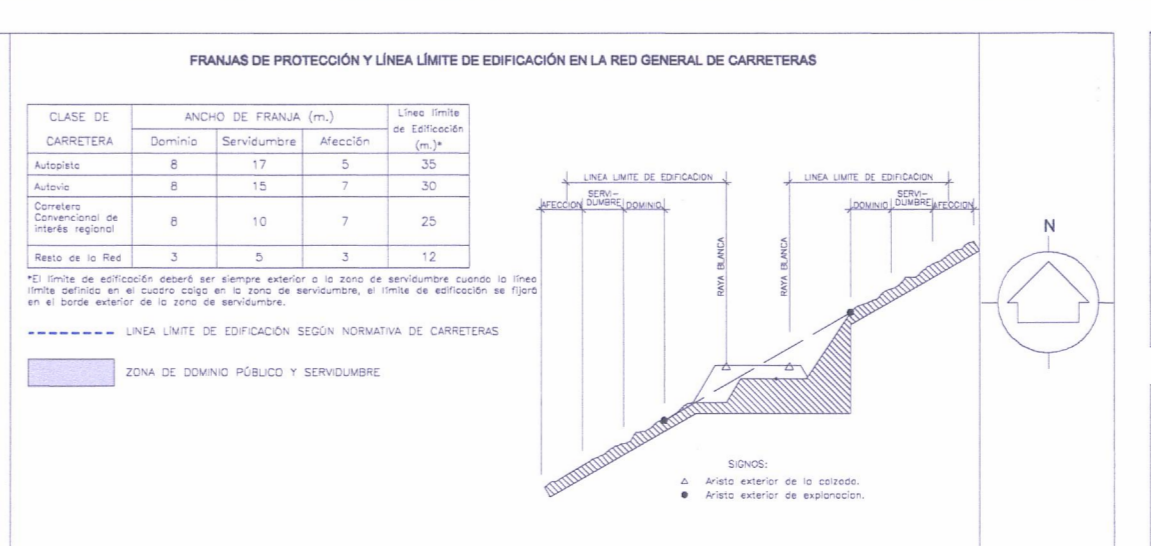

PLAN GENERAL DE ORDENACION DEL MUNICIPIO DE FASNIA

ORDENACIÓN PORMENORIZADA CALIFICACIÓN DEL SUELO ASENTAMIENTO RURAL 5 (LA SOMBRERA)

ESCALA 1/1000

407/09

REV-01 FEBRERO 2011

Nº 36-O JULIO 2011

CABRERPELLES ARQUITECTURA, PASEO Y URBANISMO, S.L.P.