


La Comisión de Ordenación del Territorio y Medio Ambiente de Canarias, sobre la APROBACIÓN DEFINITIVA del presente expediente en sesión de fecha:

25 FEB 2011

La Secretaria de la Corporación
Rafael Díaz Echea
Domena García Morichea

DILIGENCIA: Para hacer constar que el presente documento fue tomado en conocimiento por el Pleno de la Corporación, en sesión ordinaria celebrada el día 11 de marzo de 2011.

En Fasnía, a 14 de marzo de 2011
El Secretario - Interino

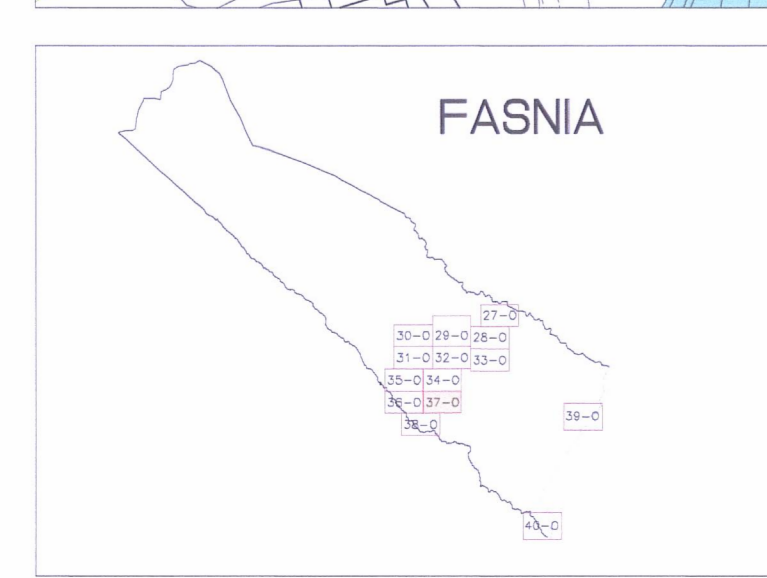


- FASNIA**
- LÍMITE DE TÉRMINO MUNICIPAL
 - DOMINIO PÚBLICO MARITIMO TERRESTRE
 - RIBERA DEL MAR
 - SERVIDUMBRE DE PROTECCIÓN DE COSTAS
 - EDIFICACIÓN EXISTENTE POSTERIOR A CARTOGRAFÍA
 - GRUPO DE EDIFICACIÓN EXISTENTE POSTERIOR A CARTOGRAFÍA
 - LINEA DE CAMBIO DE ORDENANZA
 - LÍMITE DE CATEGORÍA DE SUELO (URBANO Y URBANIZABLE)
 - TRAMO DE CAUCE NO CATALOGADO COMO PÚBLICO
 - TRAMO DE CAUCE PÚBLICO (CATÁLOGO INSULAR DE CAUCES DE TITULARIDAD PÚBLICA)
 - LINEAS DE PARCELARIO

- SUCU** SUELO URBANO CONSOLIDADO
- SUSO** SUELO URBANIZABLE SECTORIZADO ORDENADO
- SRAR** SUELO RÚSTICO DE ASENTAMIENTO RURAL
- SRAR** SUELO RÚSTICO DE ASENTAMIENTO RURAL
- SRPH** SUELO RÚSTICO DE PROTECCIÓN DE INFRAESTRUCTURAS HIDRÁULICAS
- SRPIE** SUELO RÚSTICO DE PROTECCIÓN DE INFRAESTRUCTURAS HIDRÁULICAS
- 18.00%** TRAMO VÍA DE SRAE DE PENDIENTE SUPERIOR AL 15%
- 6** ANCHO DE CALLE
- 1355.00** COTA RASANTE CALLE PROPUESTA
- EC 2** USO RESIDENCIAL Y COMPATIBLES
- EC- EDIFICACIÓN CERRADA
 - EA- EDIFICACIÓN AISLADA
 - EM- EDIFICACIÓN MIXTA DE LA EDIFICACIÓN EN SRAR
 - UT- USO TERCIARIO
 - UI- USO INDUSTRIAL
 - UA- UNIFAMILIAR AISLADA
 - UH- UNIFAMILIAR EN HILERA
 - BA- BLOQUE AISLADO
 - 2-3 - Nº DE PLANTAS MÁXIMO
 - UT-UI USOS TERCIARIO E INDUSTRIAL COMPATIBLES

- SISTEMAS GENERALES**
- SISTEMA GENERAL Y ELEMENTO ESTRUCTURANTE DE EQUIPAMIENTO COMUNITARIO
 - SISTEMA GENERAL Y ELEMENTO ESTRUCTURANTE DE EQUIPAMIENTO COMUNITARIO
 - SISTEMAS LOCALES
 - DOTACIÓN LOCAL
 - EQUIPAMIENTO LOCAL
 - ÁREAS RESERVADAS PARA DOTACIONES
 - ESPACIOS LIBRES Y EQUIPAMENTOS EN ASENTAMIENTOS RURALES
 - EL ESPACIOS LIBRES DE USO PÚBLICO

- SA** SANITARIO
- AS** ASISTENCIAL
- DE** DEPORTIVO
- ED** EDUCATIVO
- IN** INSTITUCIONAL
- SF** SERVICIOS FUNERARIOS
- CO** CULTURAL Y DE OCIO
- IH** INFRAESTRUCTURA HIDRÁULICA

- SISTEMAS GENERALES**
- EDIFICACIONES CATALOGADAS**
- EQUIPAMENTOS COMUNITARIOS**
- SGC-m. Sistema General de Usos Comunitarios municipal
- SGC-s. Sistema General de Usos Comunitarios supramunicipal
- SGE-m. Sistema General de Espacios libres públicos municipal
- PROTECCIÓN INTEGRAL**
- PROTECCIÓN AMBIENTAL**
- INFRAESTRUCTURAS**
- SGV-m. Sistema General Vario municipal
- SGV-s. Sistema General Vario supramunicipal
- SGS-m. Sistema General de Infraestructuras de Servicios Básicos municipal
- SGS-s. Sistema General de Infraestructuras de Servicios Básicos supramunicipal

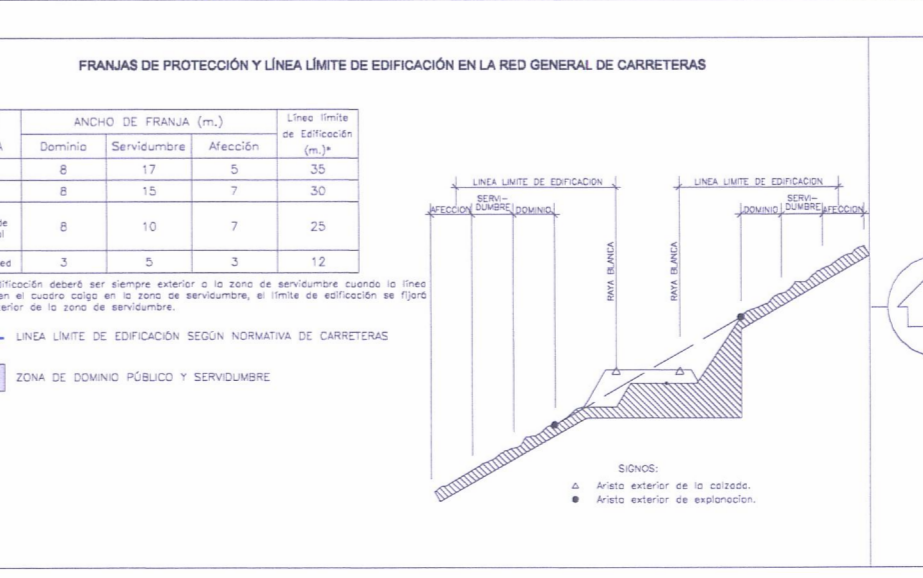

PLAN GENERAL DE ORDENACIÓN DEL MUNICIPIO DE FASNIA

gesplan

ORDENACIÓN PORMENORIZADA CALIFICACIÓN DEL SUELO ASENTAMIENTO RURAL 4, (SABINA ALTA)

GOBIERNO DE CANARIAS
SECRETARÍA DE POLÍTICA TERRITORIAL

ESCALA 1/1000

407/09

Nº 37-O

REVISIÓN FEBRERO 2011
JULIO 2009

CABRERA PÉREZ ARQUITECTURA, PAISAJE Y URBANISMO, S.L.P.