

La Comisión de Ordenación del Territorio y Urbanismo del Ayuntamiento de Casarías, acordó la APROBACIÓN DEFINITIVA del presente expediente en sesión de fecha:

25 FEB 2011
 En FASNIA, a 14 de marzo de 2011
 El Secretario - Interventor

Para hacer constar que el presente documento fue leído en concordancia por el Pleno de la Corporación en sesión ordinaria celebrada el día 11 de marzo de 2011.




- LÍMITE DE TÉRMINO MUNICIPAL
- DOMINIO PÚBLICO MARÍTIMO TERRESTRE
- RIBERA DEL MAR
- SERVIDUMBRE DE PROTECCIÓN DE COSTAS
- EDIFICACIÓN EXISTENTE POSTERIOR A CARTOGRAFÍA
- GRUPO DE EDIFICACIÓN EXISTENTE POSTERIOR A CARTOGRAFÍA
- LÍNEA DE CAMBIO DE ORDENANZA
- LÍMITE DE CATEGORÍA DE SUELO (URBANO Y URBANIZABLE)
- TRAMO DE CAUCE NO CATALOGADO COMO PÚBLICO
- TRAMO DE CAUCE PÚBLICO (CATÁLOGO INSULAR DE CAUCES DE TITULARIDAD PÚBLICA)
- LÍNEAS DE PARCELARIO

- SUCU** SUELO URBANO CONSOLIDADO
- SUSO** SUELO URBANIZABLE SECTORIZADO ORDENADO
- SRAR** SUELO RÚSTICO DE ASENTAMIENTO RURAL
- SRPH** ÁREA DE MOVIMIENTO DE LA EDIFICACIÓN EN SRAR
- SRPH-4** SUELO RÚSTICO DE PROTECCIÓN DE INFRAESTRUCTURAS HIDRÁULICAS
- 18,00%** TRAMO VÍA DE SRAR DE PENDIENTE SUPERIOR AL 15%
- 6** ANCHO DE CALLE
- 1355,00** COTA RASANTE CALLE PROPUESTA

- USO RESIDENCIAL Y COMPATIBLES**
- EC- EDIFICACIÓN CERRADA
- EA- EDIFICACIÓN AISLADA
- EM- EDIFICACIÓN MIXTA
- UI- USO TERCIARIO
- UI- USO INDUSTRIAL
- UIA- UNIFAMILIAR AISLADA
- UIH- UNIFAMILIAR EN HILERA
- BA- BLOQUE AISLADO
- 2-3- Nº DE PLANTAS MÁXIMO
- UT-UI USOS TERCIARIO E INDUSTRIAL COMPATIBLES

- SISTEMAS GENERALES**
- SISTEMA GENERAL Y ELEMENTO ESTRUCTURANTE DE EQUIPAMIENTO COMUNITARIO
- SISTEMAS LOCALES**
- DOTACIÓN LOCAL
- EQUIPAMIENTO LOCAL
- ÁREAS RESERVADAS PARA DOTACIONES (ESPACIOS LIBRES Y EQUIPAMIENTOS EN ASENTAMIENTOS RURALES)
- EL ESPACIOS LIBRES DE USO PÚBLICO

- SISTEMAS GENERALES**
- EQUIPAMIENTOS COMUNITARIOS
- SGC-m. Sistema General de Usos Comunitarios municipal
- SGC-s. Sistema General de Usos Comunitarios supramunicipal
- SGE-m. Sistema General de Espacios libres públicos municipal
- INFRAESTRUCTURAS
- SGV-m. Sistema General Vario municipal
- SGV-s. Sistema General Vario supramunicipal
- SGS-m. Sistema General de Infraestructuras de Servicios Básicos municipal
- SGS-s. Sistema General de Infraestructuras de Servicios Básicos supramunicipal

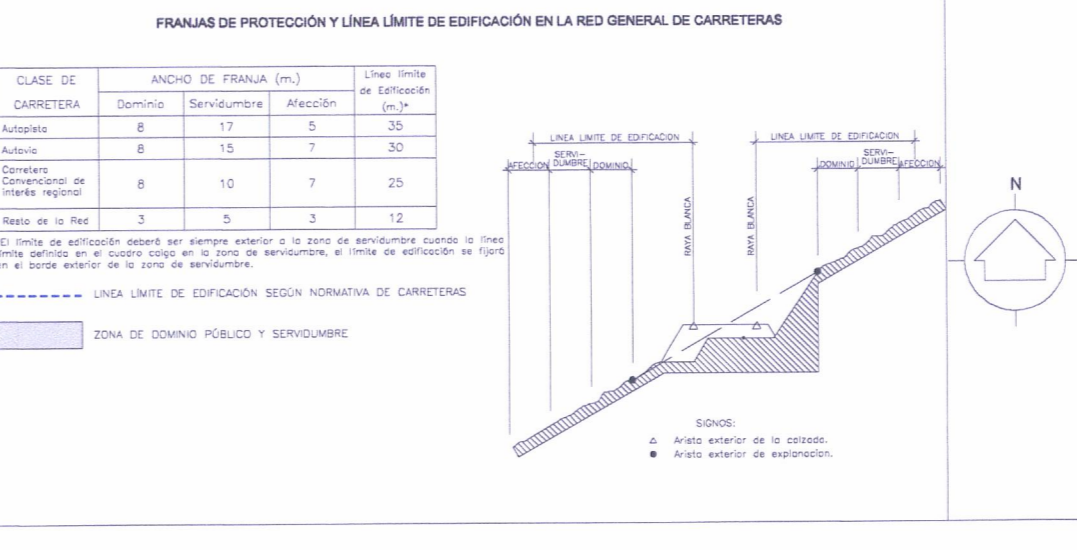

PLAN GENERAL DE ORDENACION DEL MUNICIPIO DE FASNIA

gesplan

ORDENACIÓN PORMENORIZADA CALIFICACIÓN DEL SUELO ASENTAMIENTO RURAL 5. (LA SOMBRERA)

ESCALA 1/1000

407/09

Nº 38-O

FEV 01 FEBRERO 2011 JULIO 200