




La Comisión de Ordenación del Territorio y Medio Ambiente de Canarias, según la APROBACIÓN DEFINITIVA del presente expediente en sesión de fecha:

25 FEB 2011
 La Secretaria de la Comisión
Demetrio García Marchal

DILIGENCIA: Para hacer constar que el presente documento fue tomado en conocimiento por el Pleno de la Corporación en sesión ordinaria celebrada el día 11 de marzo de 2011.


En Fasnía, a 14 de marzo de 2011
 El Secretario, *Interventor*

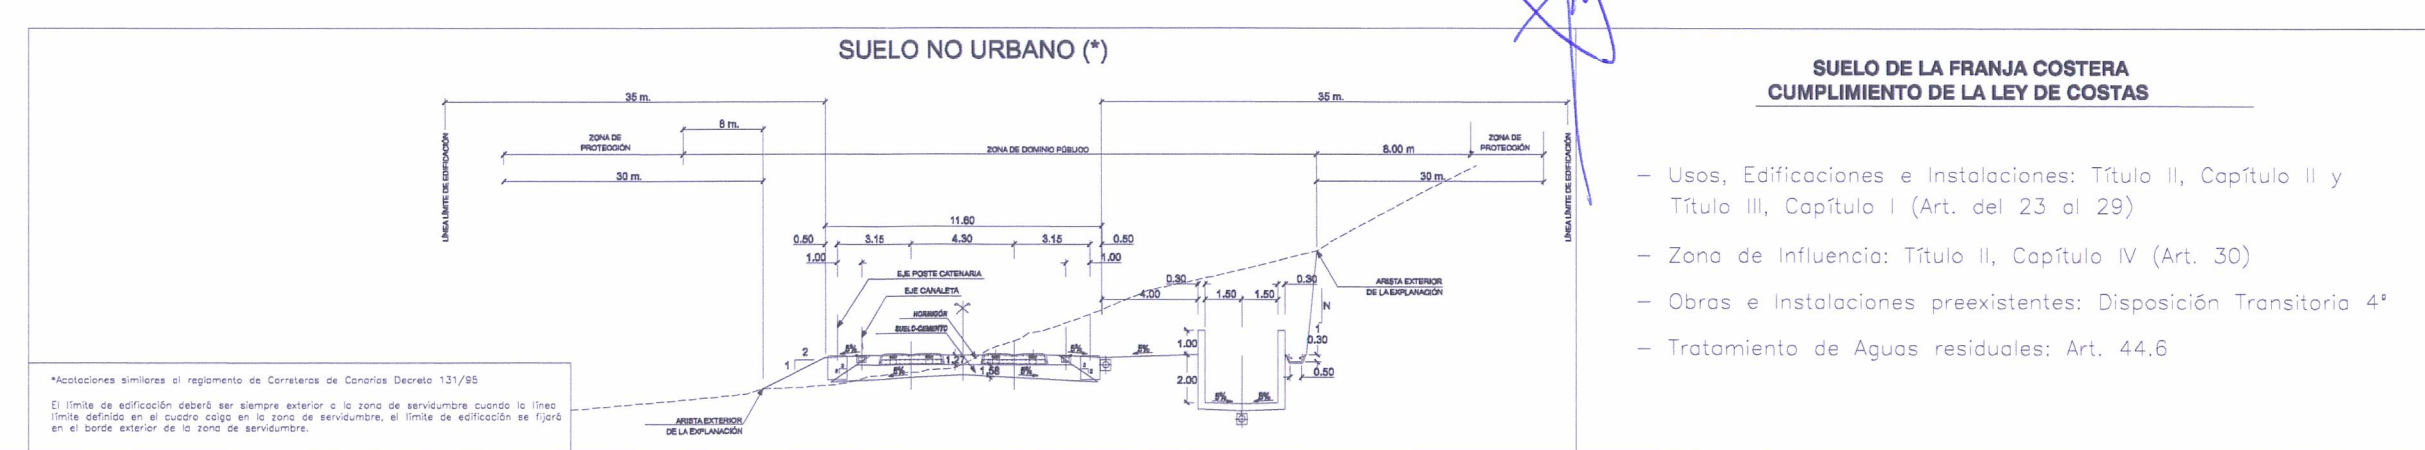

- FASNIA**
- LÍMITE DE TÉRMINO MUNICIPAL
 - M DOMINIO PÚBLICO MARITIMO TERRESTRE
 - M RIBERA DEL MAR
 - SERVIDUMBRE DE PROTECCIÓN DE COSTAS
 - EDIFICACIÓN EXISTENTE POSTERIOR A CARTOGRAFÍA
 - GRUPO DE EDIFICACIÓN EXISTENTE POSTERIOR A CARTOGRAFÍA
 - LÍNEA DE CAMBIO DE ORDENANZA
 - LÍMITE DE CATEGORÍA DE SUELO (URBANO Y URBANIZABLE)
 - TRAMO DE CAUCE NO CATALOGADO COMO PÚBLICO
 - TRAMO DE CAUCE PÚBLICO (CATÁLOGO INSULAR DE CAUCES DE TITULARIDAD PÚBLICA)
 - LÍNEAS DE PARCELARIO

- LEYENDA DE ABASTECIMIENTO Y RIEGO**
- RED EXISTENTE
 - FUNCIÓN DUCTIL DN-80 mm.
 - FUNCIÓN DUCTIL DN-100 mm.
 - DN-63 POLIETILENO
 - DN-32 POLIETILENO
 - ARQUETA 40 x 40
 - ACOMETIDA A PARCELA DN-32 mm.
 - ACOMETIDA A MANZANA DN-80 mm.
 - HIDRANTE TIPO HERMES-100
 - ARQUETA VÁLVULA 0100
 - VÁLVULA DE COMPUERTA

- LEYENDA DE ABASTECIMIENTO Y RIEGO S.U. LOS ROQUES.**
- RED EXISTENTE
 - ARQUETA EXISTENTE
 - ACOMETIDA A PARCELA DN-32 mm.

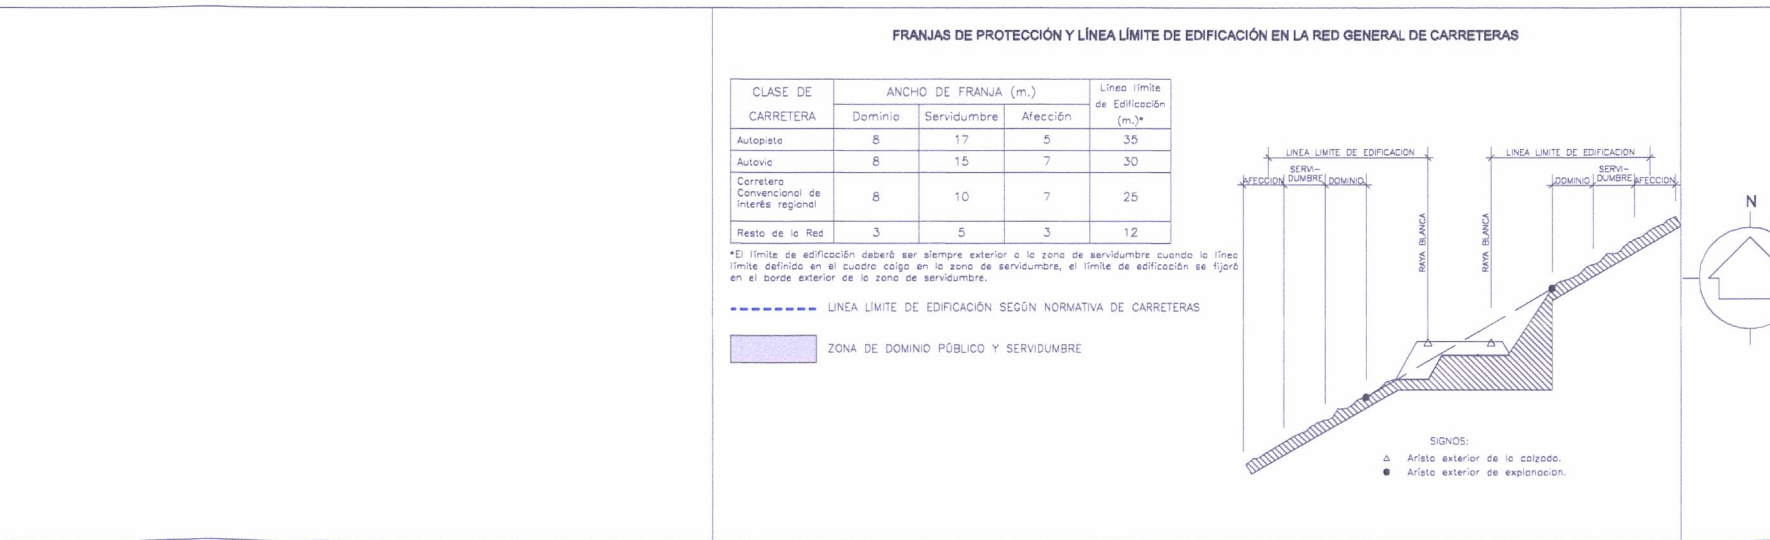

PLAN GENERAL DE ORDENACION DEL MUNICIPIO DE FASNIA

gesplan

**ORDENACIÓN PORMENORIZADA
 RED DE ABASTECIMIENTO INCENDIO Y RIEGO
 SUELO URBANO Y URBANIZABLE LOS ROQUES DE FASNIA**

GOBIERNO DE CANARIAS
 CONSEJO DE PLANEACIÓN Y ORDENACIÓN TERRITORIAL

ESCALA: 1/1000

407/09

REV-01 FEBRERO 2011

REV-02 JULIO 2010

45-0

CABRERA-FELLES ARQUITECTURA, PLANEACIÓN Y URBANISMO, S.L.P.