


La Comisión de Ordenación del Territorio y Medio Ambiente de Canarias, a través de la APROBACIÓN DEFINITIVA del presente expediente en sesión de fecha:

25 FEB 2011  
 La Presidente de la Comisión  
 Susana Díaz Díaz  
 D.ª Susana Díaz Díaz  
 D.ª Susana Díaz Díaz


**DILIGENCIA:** Para hacer constar que el presente documento fue leído en concordancia por el Pleno de la Corporación, en sesión ordinaria celebrada el día 11 de marzo de 2011.  
 En FASNIA, a 14 de marzo de 2011.  
 El Secretario Interino,

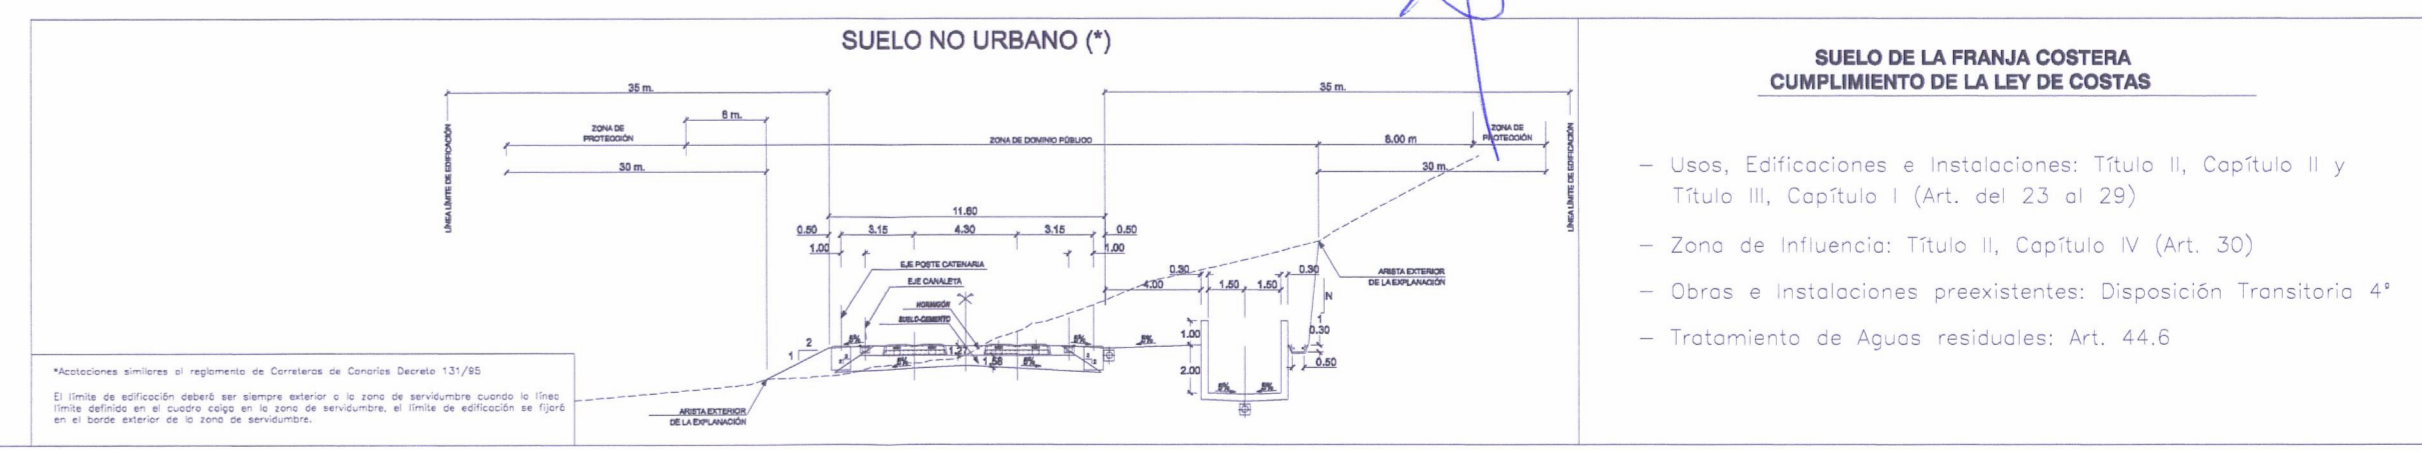

- LÍMITE DE TÉRMINO MUNICIPAL**
- DOMINIO PÚBLICO MARÍTIMO TERRESTRE
  - RIBERA DEL MAR
  - SERVIDUMBRE DE PROTECCIÓN DE COSTAS
  - EDIFICACIÓN EXISTENTE POSTERIOR A CARTOGRAFÍA
  - GRUPO DE EDIFICACIÓN EXISTENTE POSTERIOR A CARTOGRAFÍA
  - LÍNEA DE CAMBIO DE ORDENANZA
  - LÍMITE DE CATEGORÍA DE SUELO (URBANO Y URBANIZABLE)
  - TRAMO DE CAUCE NO CATALOGADO COMO PÚBLICO
  - TRAMO DE CAUCE PÚBLICO (CATÁLOGO INSULAR DE CAUCES DE TITULARIDAD PÚBLICA)
  - LÍNEAS DE PARCELARIO

- LEYENDA DE MEDIA TENSIÓN**
- CANALIZACIÓN M.T. EXISTENTE AÉREA
  - CANALIZACIÓN M.T. EXISTENTE SUBTERRÁNEA
  - SÓTANO S-1 EXISTENTE
  - ARQUETA A-3 EXISTENTE
  - CANALIZACIÓN M.T. 20160 PE CON LÍNEA 3(1x150mm) 1220 KV AL
  - ESTACIÓN TRANSFORMADORA
  - SÓTANO S-1
  - ARQUETA A-3 MODIFICADA CON TAPA B-2

- LEYENDA DE MEDIA TENSIÓN S.U. LOS ROQUES.**
- CANALIZACIÓN M.T. EXISTENTE AÉREA
  - CANALIZACIÓN M.T. EXISTENTE SUBTERRÁNEA
  - SÓTANO S-1 EXISTENTE
  - ARQUETA A-3 EXISTENTE
  - CANALIZACIÓN M.T. 20160 PE CON LÍNEA 3(1x150mm) 1220 KV AL
  - ESTACIÓN TRANSFORMADORA
  - SÓTANO S-1
  - ARQUETA A-3 MODIFICADA CON TAPA B-2

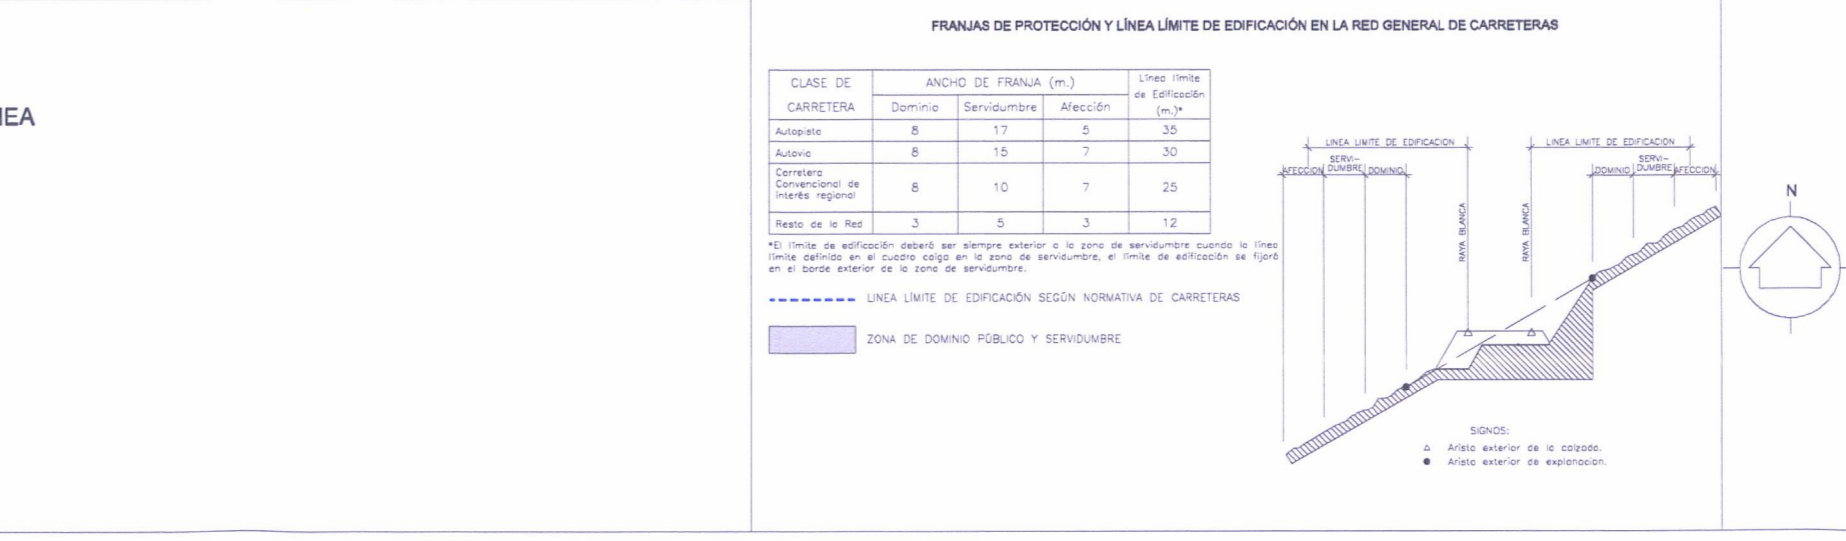

**PLAN GENERAL DE ORDENACION DEL MUNICIPIO DE FASNIA**

**ORDENACIÓN PORMENORIZADA RED DE MEDIA TENSIÓN SUELO URBANO Y URBANIZABLE LOS ROQUES DE FASNIA**

ESCALA 1/1000

407/09

REV. 01 FEBRERO 2011

Nº 49-O

REDACTORES: CABRERA-FELLES ARQUITECTURA, PASAÑA Y URBANISMO, S.L.P.