


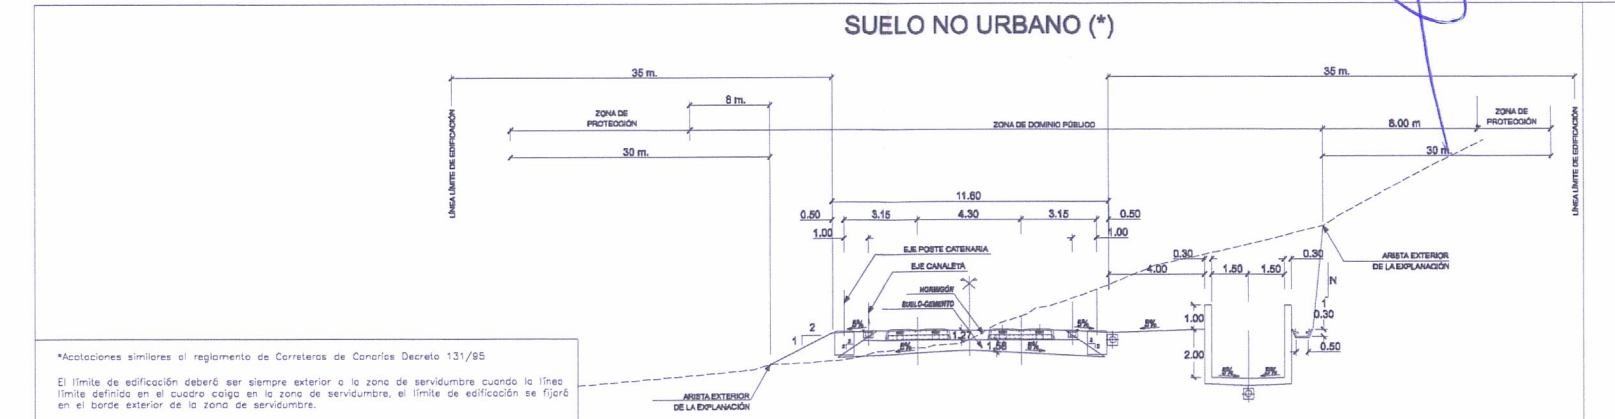

La Comisión de Ordenación del Territorio y Medio Ambiente de Canarias, según la APROBACIÓN DEFINITIVA del presente expediente en sesión de fecha:

25 FEB 2011
 La Directora de la Comisión
Belen Diaz Gil
Demetrio Garcia Mariscal

DILIGENCIA: Para hacer constar que el presente documento fue firmado en conocimiento por el Pleno de la Corporación, en sesión ordinaria celebrada el día 11 de marzo de 2011.
 En Fasnia, a 14 de marzo de 2011
 El Secretario Interino,
[Firma]




- SUELO DE LA FRANJA COSTERA CUMPLIMIENTO DE LA LEY DE COSTAS**
- Usos, Edificaciones e instalaciones: Título II, Capítulo II y Título III, Capítulo I (Art. del 23 al 25)
 - Zona de Influencia: Título II, Capítulo IV (Art. 30)
 - Obras e instalaciones preexistentes: Disposición Transitoria 4ª
 - Tratamiento de Aguas residuales: Art. 44.6



- LÍMITE DE TÉRMINO MUNICIPAL**
- DOMINIO PÚBLICO MARITIMO TERRESTRE
 - RIBERA DEL MAR
 - SERVIDUMBRE DE PROTECCIÓN DE COSTAS
 - EDIFICACIÓN EXISTENTE POSTERIOR A CARTOGRAFÍA
 - GRUPO DE EDIFICACIÓN EXISTENTE POSTERIOR A CARTOGRAFÍA
 - LÍMITE DE CAMBIO DE ORDENANZA
 - LÍMITE DE CATEGORÍA DE SUELO (URBANO Y URBANIZABLE)
 - TRAMO DE CAUCE NO CATALOGADO COMO PÚBLICO
 - TRAMO DE CAUCE PÚBLICO (CATÁLOGO INSULAR DE CAUCES DE TITULARIDAD PÚBLICA)
 - LÍNEAS DE PARCELARIO

- LEYENDA DE BAJA TENSIÓN**
- CANALIZACIÓN DE BAJA TENSIÓN 20 160 PE
 - CANALIZACIÓN DE BAJA TENSIÓN 40 160 PE
 - ESTACIÓN TRANSFORMADORA
 - ARQUETA A-3
 - ARQUETA A-2
 - ARQUETA A-3
 - CUADRO DE PASO Y DEPURACIÓN A PARCELA

- LEYENDA DE BAJA TENSIÓN. S.U. LOS ROQUES.**
- CANALIZACIÓN EXISTENTE
 - ESTACIÓN TRANSFORMADORA EXISTENTE
 - ARQUETA A-3
 - ARQUETA A-2
 - ACOMETIDA EXISTENTE A PARCELA.

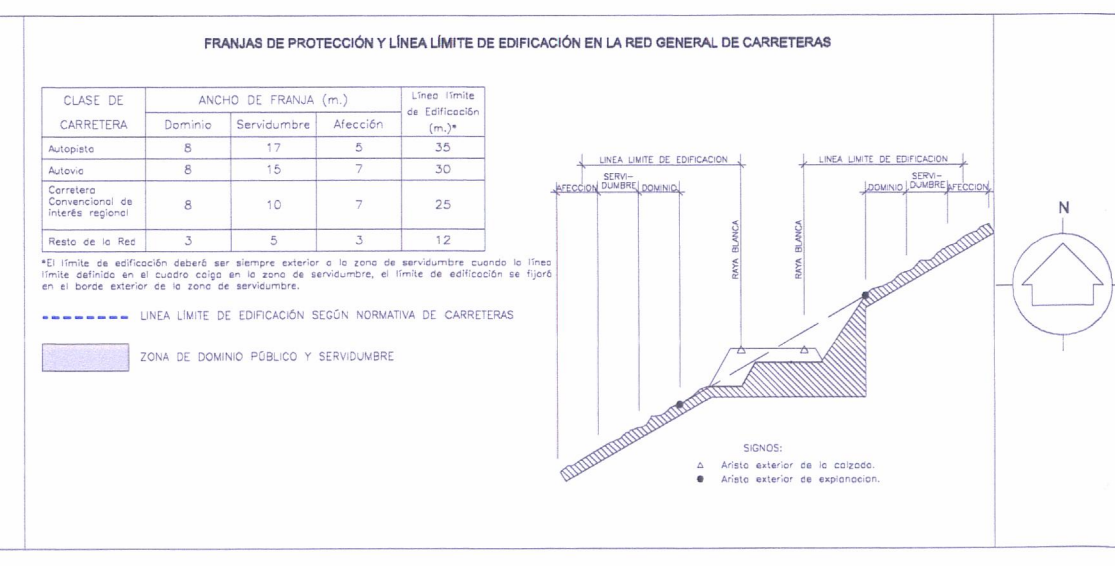

PLAN GENERAL DE ORDENACION DEL MUNICIPIO DE FASNIA

ORDENACIÓN PORMENORIZADA
 RED DE BAJA TENSIÓN
 SUELO URBANO Y URBANIZABLE LOS ROQUES DE FASNIA

ESCALA 1/1000

407/09

Nº 50-O

FEV-01 FEBRERO 2011 JULIO 2010

CAJETERÍAS ARQUITECTURA, PASAJE Y URBANISMO, S.L.P.