


La Comisión de Ordenación del Territorio y Medio Ambiente de Casareta, acordó la APROBACIÓN DEFINITIVA del presente expediente en sesión de fecha:

25 FEB 2011


La Secretaria de la Comisión
Rafael Díaz Díaz
 Denata García Murichal

DUPLICATA: Para hacer constar que el presente documento fue tomado en conocimiento por el Pleno de la Corporación, en sesión ordinaria celebrada el día 11 de marzo de 2011.

En Fasnía, a 14 de marzo de 2011
 El Secretario, *Juan Ventor*

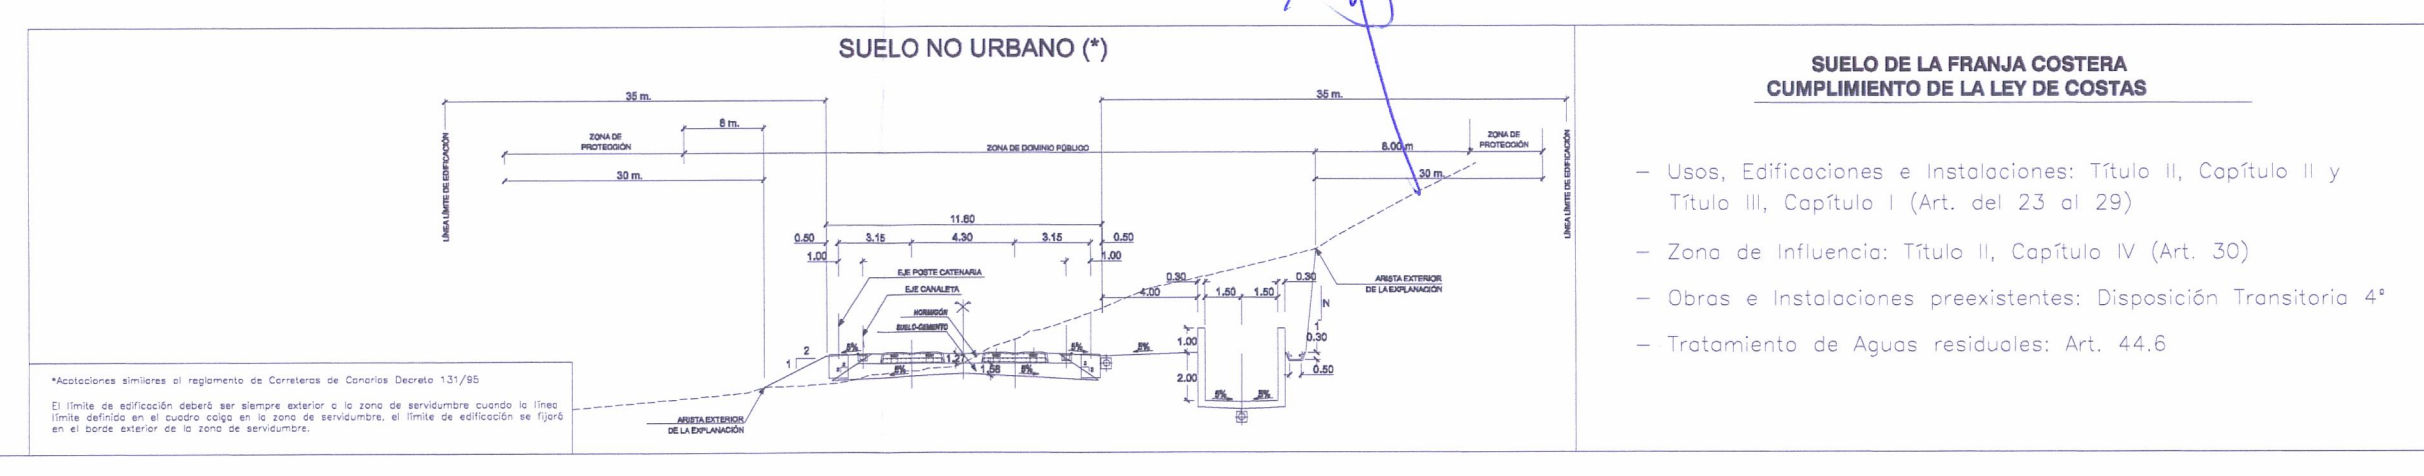


- SUELO DE LA FRANJA COSTERA CUMPLIMIENTO DE LA LEY DE COSTAS**
- Usos, Edificaciones e instalaciones: Título II, Capítulo II y Título III, Capítulo I (Art. del 23 al 29)
 - Zona de Influencia: Título II, Capítulo IV (Art. 30)
 - Obras e instalaciones preexistentes: Disposición Transitoria 4ª
 - Tratamiento de Aguas residuales: Art. 44.B

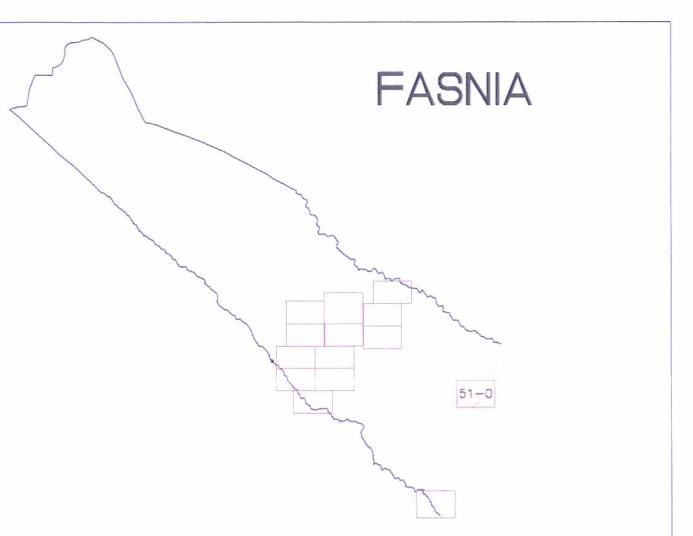

- FASNIA**
- LÍMITE DE TÉRMINO MUNICIPAL
 - DOMINIO PÚBLICO MARÍTIMO TERRESTRE
 - RIBERA DEL MAR
 - SERVIDUMBRE DE PROTECCIÓN DE COSTAS
 - EDIFICACIÓN EXISTENTE POSTERIOR A CARTOGRAFÍA
 - GRUPO DE EDIFICACIÓN EXISTENTE POSTERIOR A CARTOGRAFÍA
 - LÍMITE DE CAMBIO DE ORDENANZA
 - LÍMITE DE CATEGORÍA DE SUELO (URBANO Y URBANIZABLE)
 - TRAMO DE CAUCE NO CATALOGADO COMO PÚBLICO
 - TRAMO DE CAUCE PÚBLICO (CATÁLOGO INSULAR DE CAUCES DE TITULARIDAD PÚBLICA)
 - LÍNEAS DE PARCELARIO

- LEYENDA DE ALUMBRADO PÚBLICO S.U. LOS ROQUES.**
- CANALIZACIÓN DE ALUMBRADO PÚBLICO 120/116 PE
 - CENTRO DE TRANSFORMACIÓN Y CUADRO DE MANDO A.P.
 - ARQUETA A-1
 - PUESTA A TIERRA
 - LUMINARIA HOMOLOGADA POR EL I.A.C. CON LÁMPARA DE V.S.A.P. 100 W EN COLUMNA DE 8 MTS. DE ALTURA

- LEYENDA DE ALUMBRADO PÚBLICO S.U. LOS ROQUES.**
- CENTRO DE TRANSFORMACIÓN EXISTENTE Y CUADRO DE MANDO A.P.
 - CANALIZACIÓN DE ALUMBRADO PÚBLICO EXISTENTE
 - LUMINARIAS EXISTENTES EN COLUMNA
 - ARQUETA A-1

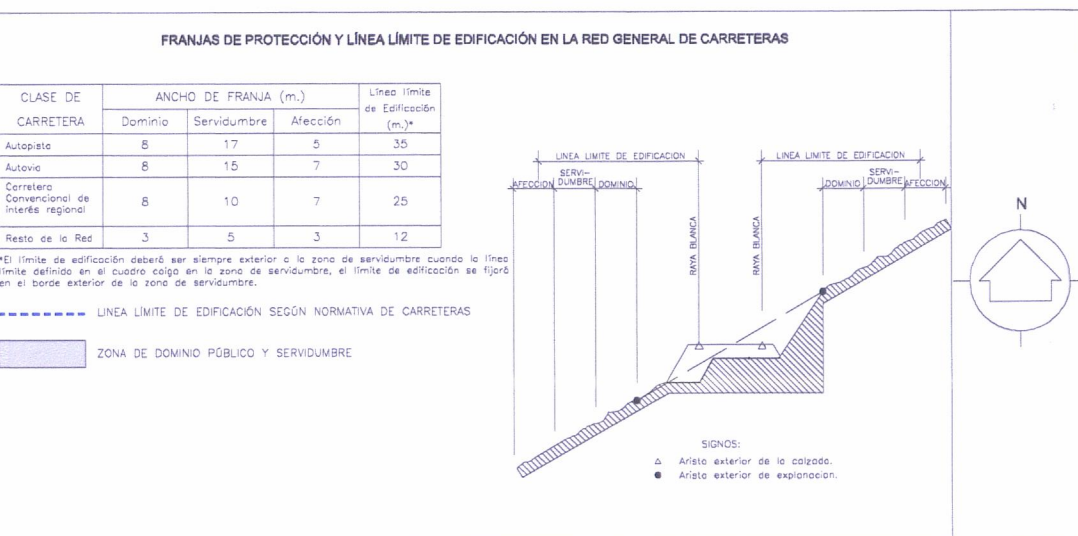

PLAN GENERAL DE ORDENACIÓN DEL MUNICIPIO DE FASNIA

ORDENACIÓN PORMENORIZADA RED DE ALUMBRADO PÚBLICO SUELO URBANO Y URBANIZABLE LOS ROQUES DE FASNIA

ESCALA 1/1000

407/09

REV-01 FEBRERO 2011

Nº 51-O

JULIO 2011

CABRERA FEJES ARQUITECTURA, INGENIERÍA Y URBANISMO, S.L.P.