




— DELINEACIÓN DE SUELO
URBANO PROYECTADA
— LINEAS DE PARCELA

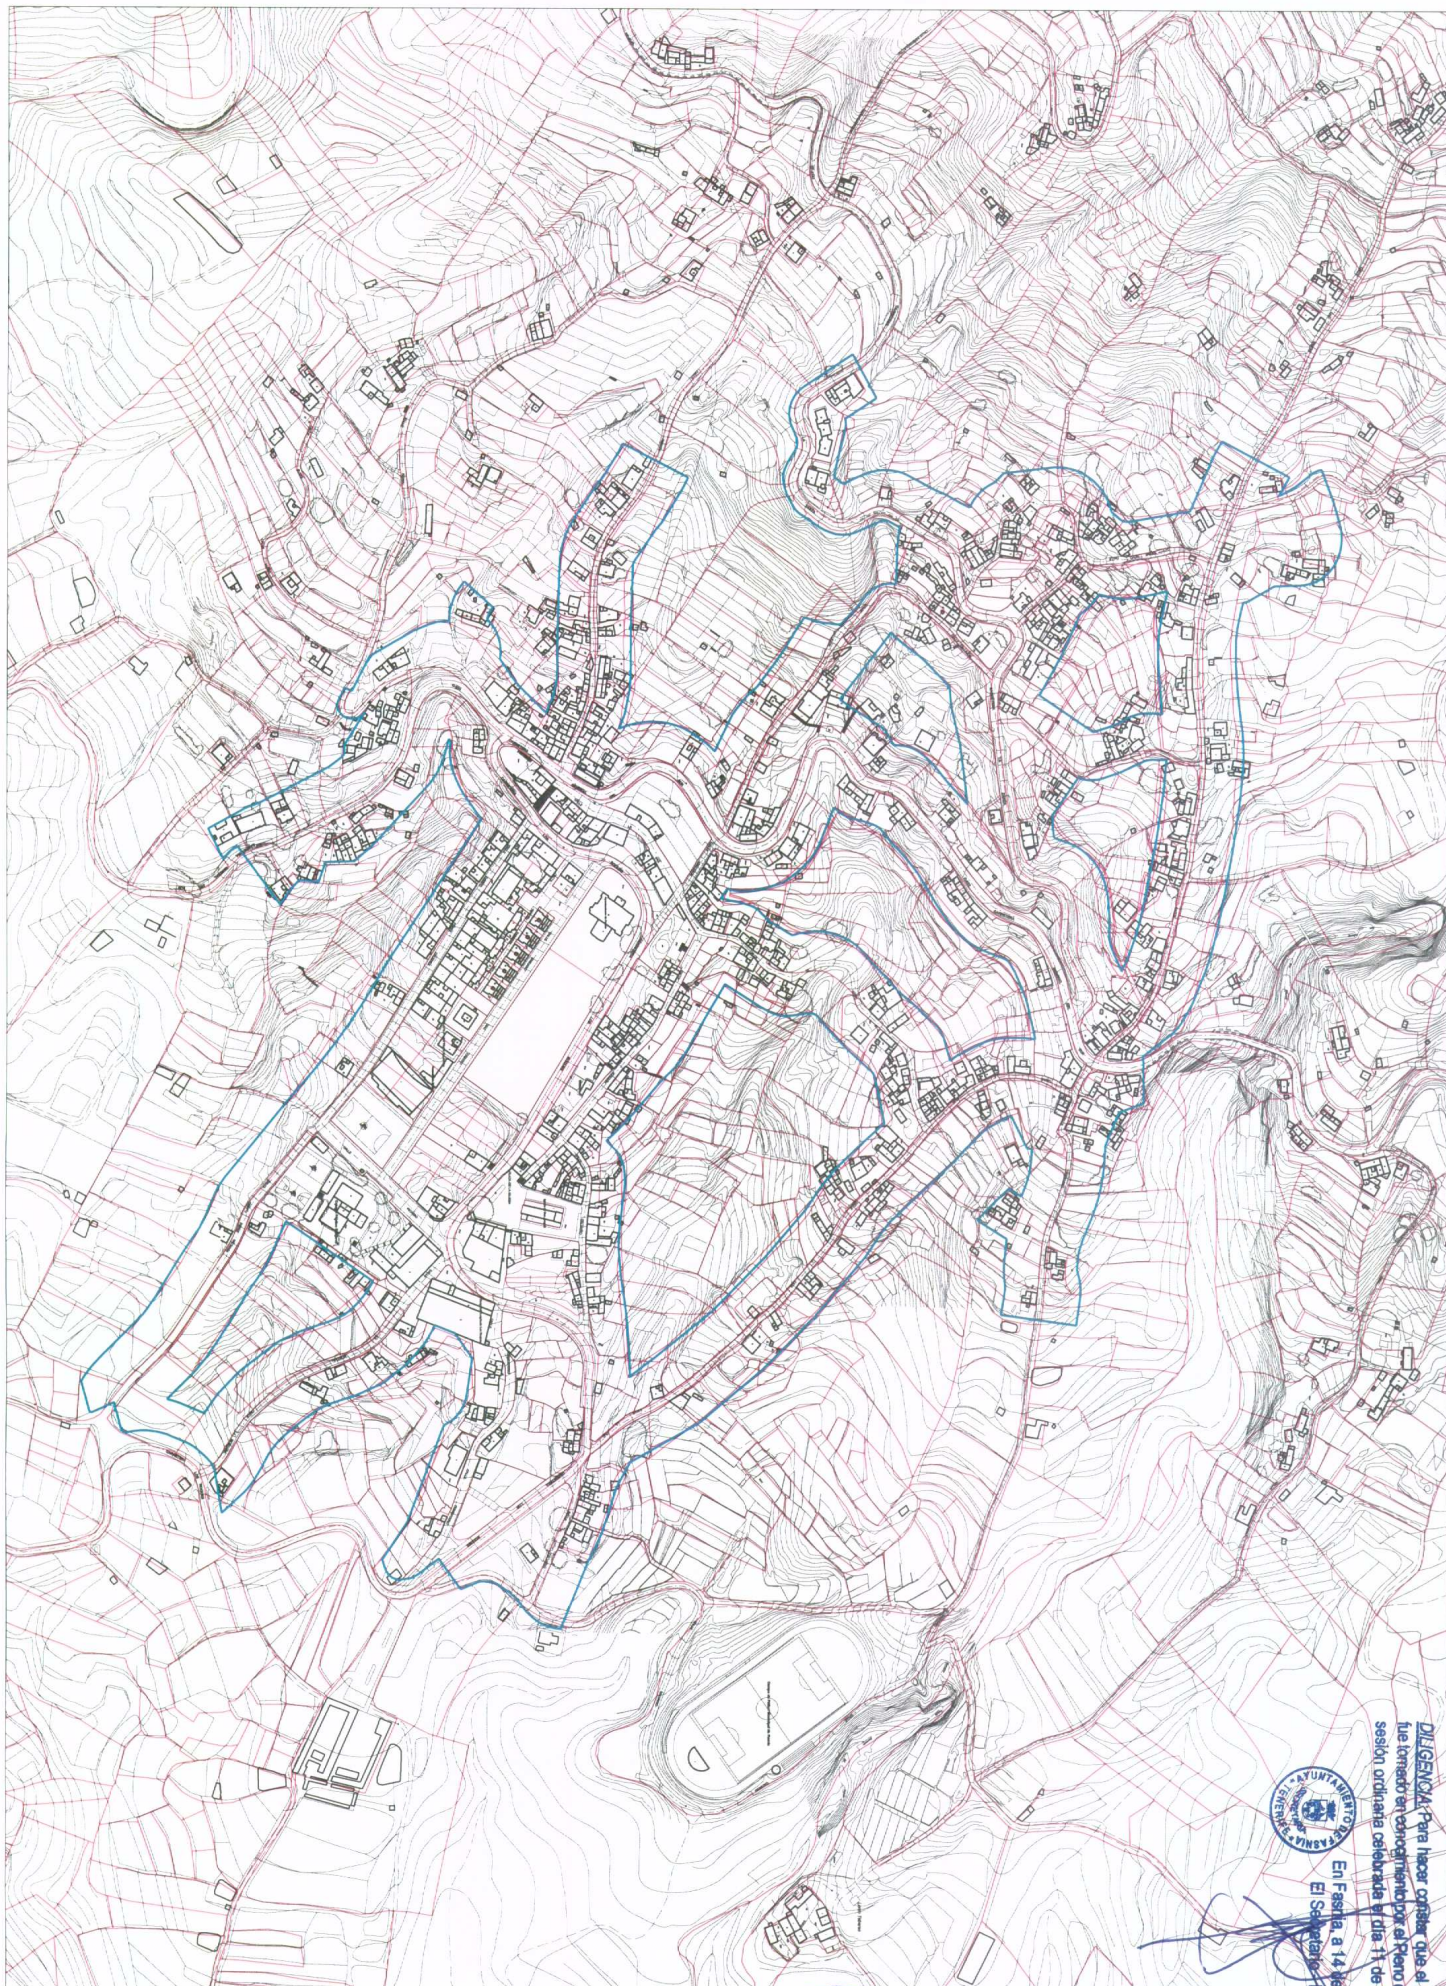

PLAN GENERAL DE ORDENACIÓN DEL MUNICIPIO DE FASNIA
ADAPTACIÓN PLENA AL D. L. 1/2000 TEXTO REFUNDIDO DE LA APROBACIÓN LOCAL
INFORMACIÓN: ESTRUCTURA PARCELARIA
CASCO DE FASNIA


MARZO 2006

E:1/4000



En Fasnia a 14 de Mayo de 2011
El Secretario Municipal,
[Signature]

Diligencia: Para hacer constar que el presente documento fue leído en el Ayuntamiento de Fasnia en la sesión ordinaria celebrada el día 11 de Marzo de 2011.

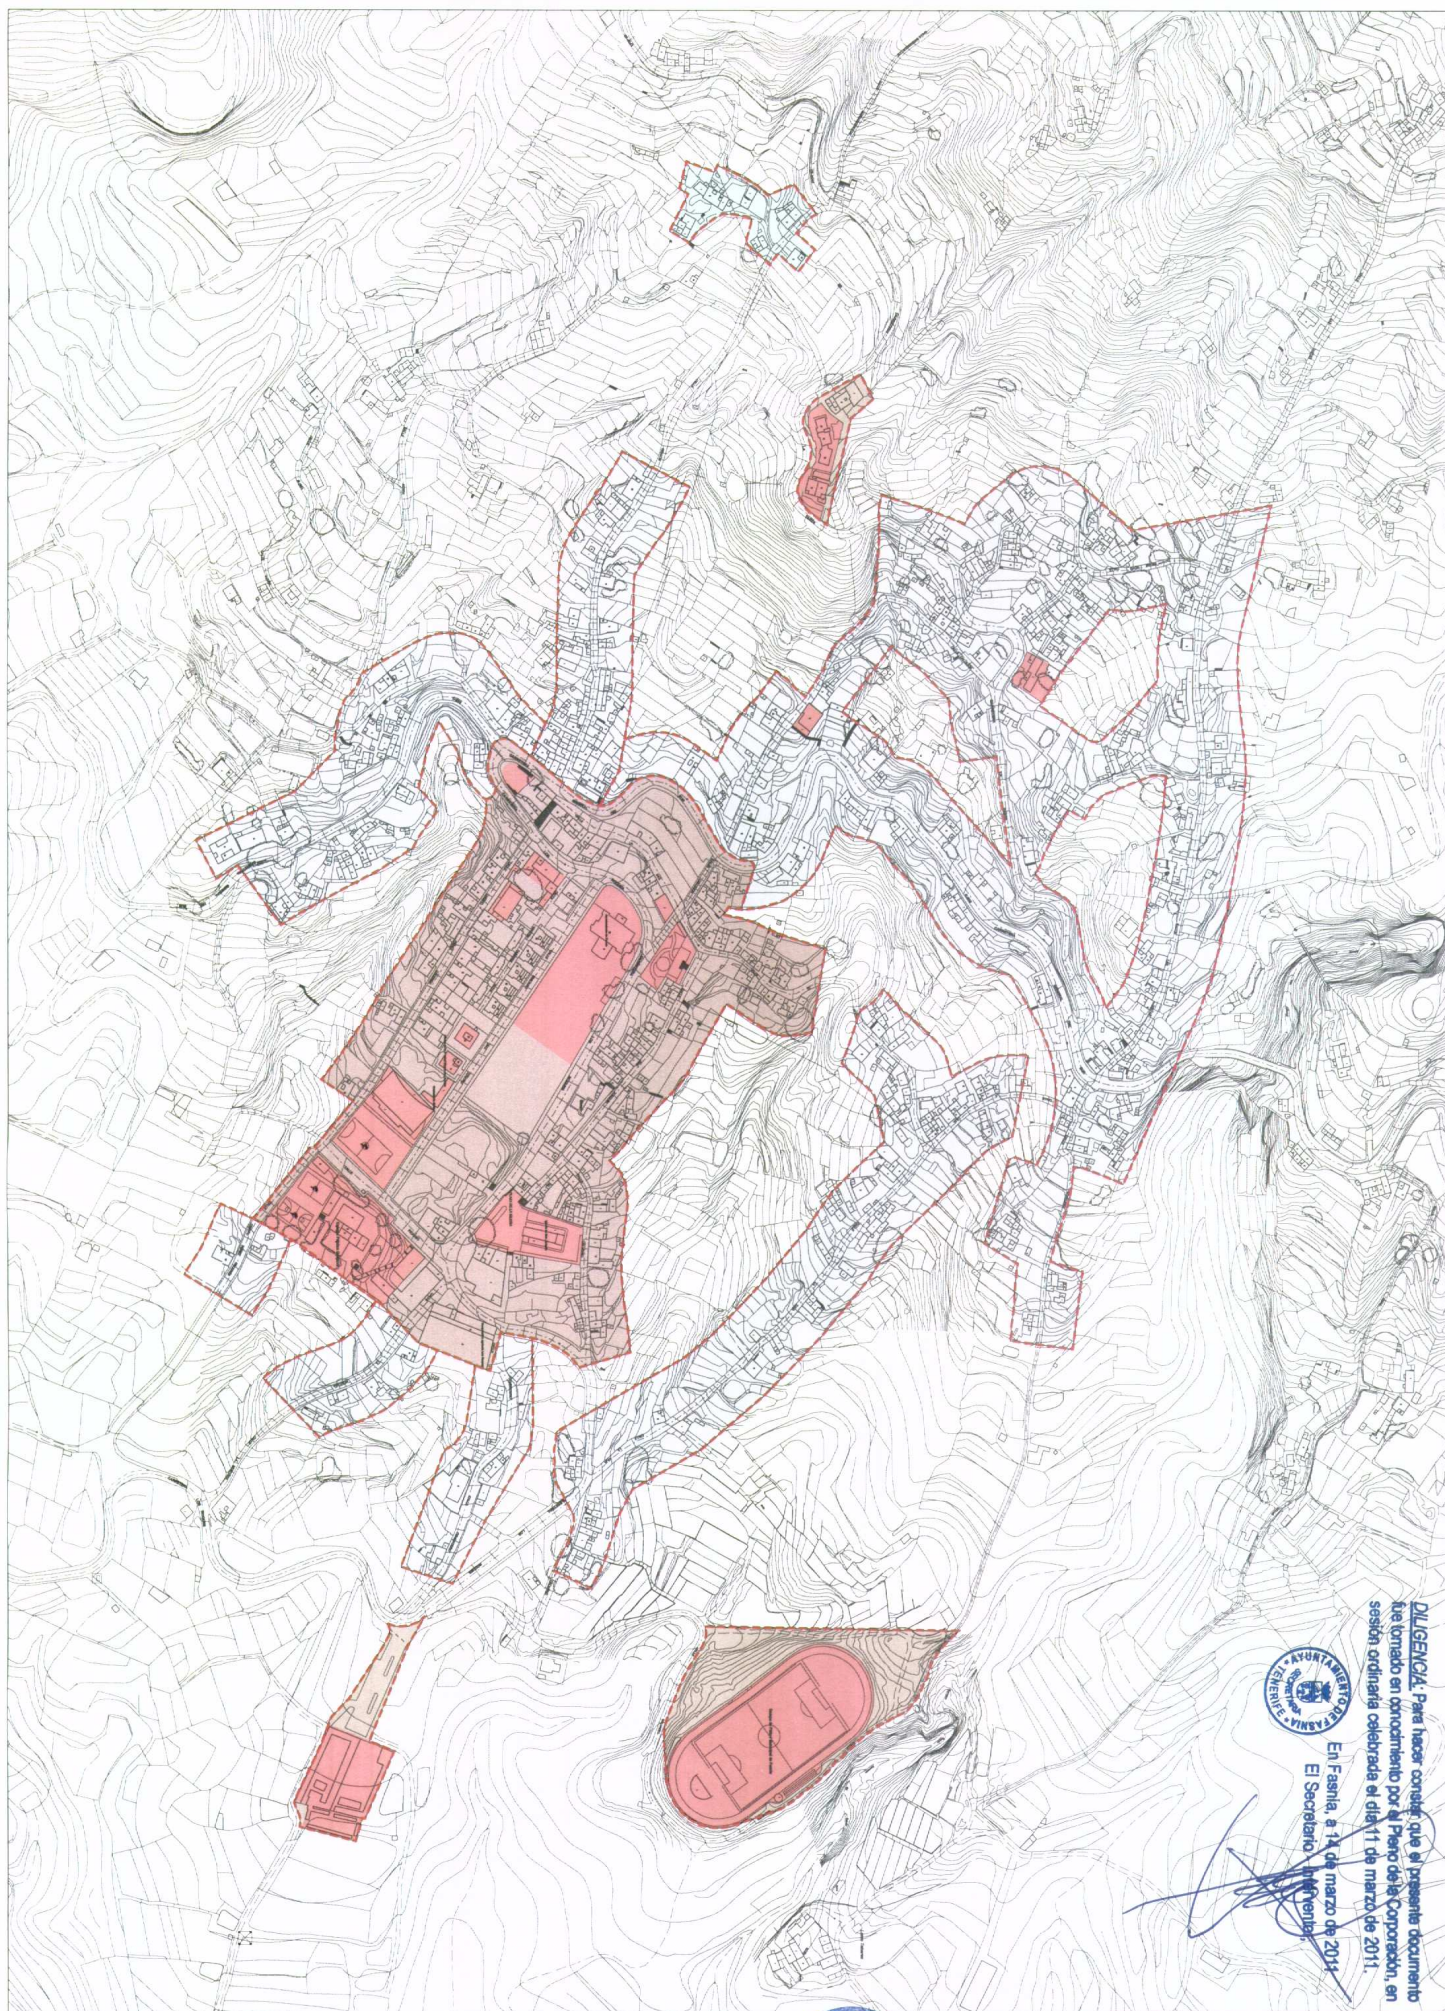

- DELIMITACIÓN DE ÁREAS DIFERENCIADAS
- | | |
|--|---|
| ■ ÁREA CENTRAL (NÚCLEO ORIGINAL) | ■ ÁREA DOTACIONAL ASIAJA |
| ■ ÁREA DE AGREGACIÓN RESIDENCIAL EN TORNO A VÍAS | ■ DOTACIONES, EQUIPAMIENTOS Y ESPACIOS LIBRES |
| ■ ÁREAS RESIDENCIALES AGRUPADAS ASIAJAS | |



En Fasnía, a 14 de marzo de 2014.
El Secretario, *[Firma]*

DILIGENCIA: Para hacer constar que el presente documento fue tomado en conocimiento por el Pleno de la Corporación, en sesión ordinaria celebrada el día 11 de marzo de 2014.




PLAN GENERAL DE ORDENACIÓN DEL MUNICIPIO DE FASNIA
ADAPTACIÓN PLENA AL D.L. 1/2000 TEXTO REFUNDIDO DE LA APROBACIÓN INICIAL
INFORMACIÓN: ÁREAS DIFERENCIADAS
CASCO DE FASNIA

MARZO 2006

E:1/4000

Nº 1.1.5

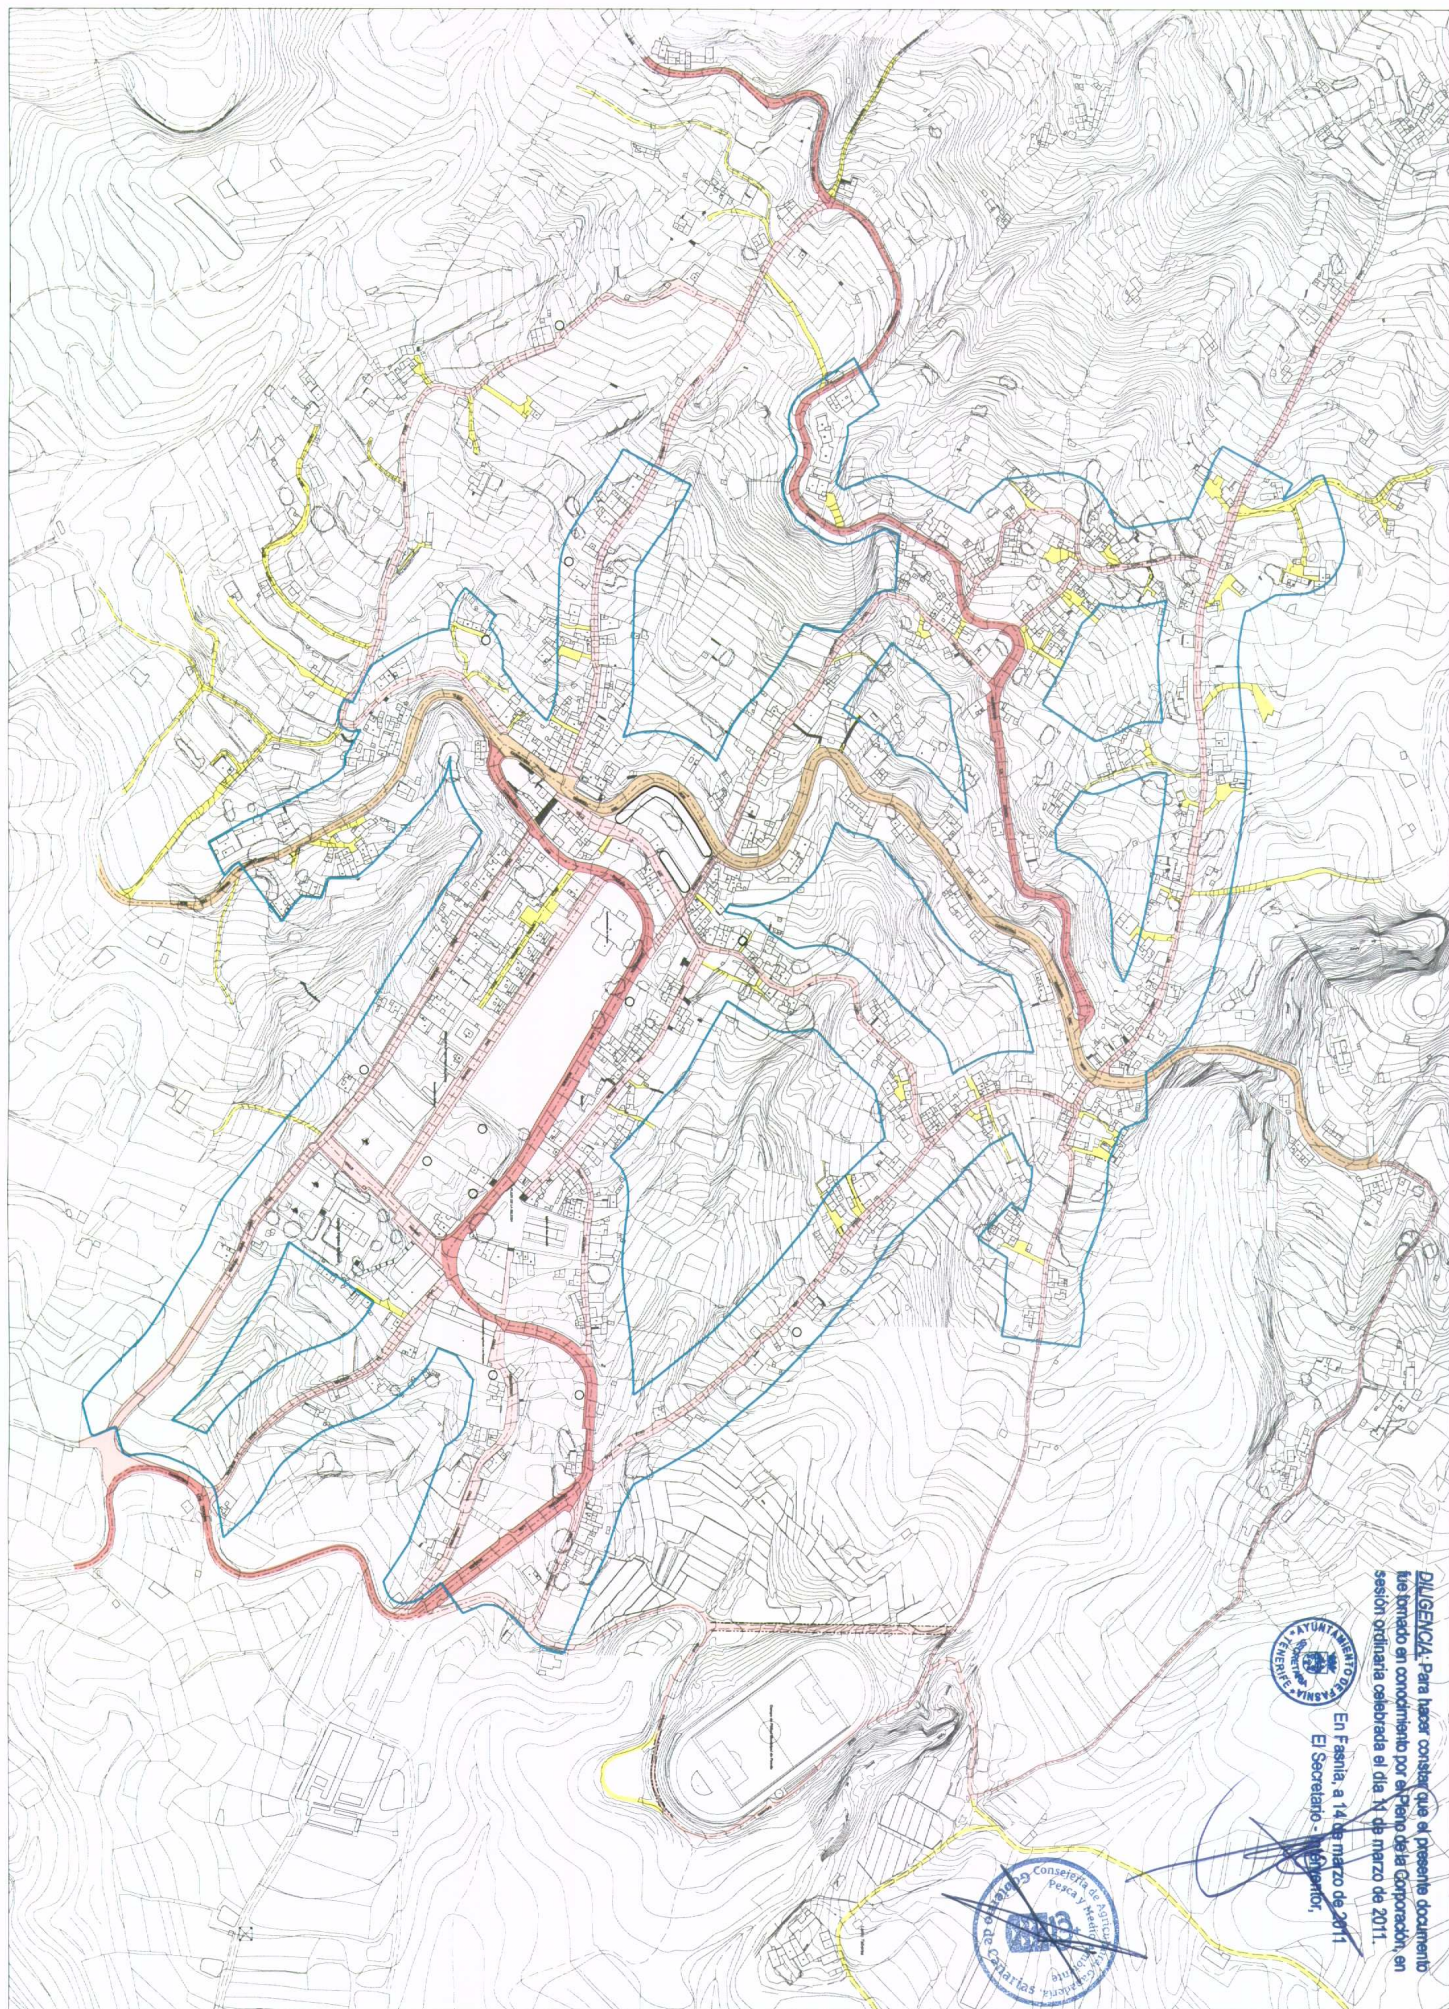

DILIGENCIA: Para hacer constar que el presente documento fue tomado en conocimiento por el Pleno de la Corporación, en sesión ordinaria celebrada el día 14 de marzo de 2011.

En Fasnía, a 14 de marzo de 2011


El Secretario - *[Firma]*



- | | | |
|--|---|---|
| <p>— DELIMITACIÓN DE SUELO URBANO PROPUESTA</p> <p>SISTEMA GENERAL VIARIO</p> <ul style="list-style-type: none"> — AUTOPISTA TF-1 — CARRETERA GENERAL DEL SUR TF-28 — CARRETERA TF-332 Y CARRETERA LOS RIQUESES-FASNIA TF-620 | <p>SISTEMA LOCAL VIARIO</p> <ul style="list-style-type: none"> — CALLES Y PISTAS ESTRUCTURANTES — CAMINOS Y ACCESOS A LA EDIFICACION | <ul style="list-style-type: none"> ○ EDIFICACION EXISTENTE POSTERIOR A CARTOGRAFIA ○ EDIFICACIONES EXISTENTES POSTERIORES A CARTOGRAFIA --- VIA EXISTENTE POSTERIOR A CARTOGRAFIA |
|--|---|---|


PLAN GENERAL DE ORDENACIÓN DEL MUNICIPIO DE FASNIA
 ADAPTACIÓN PLENA AL D.L. 1/2000 TEXTO REFORMADO DE LA APROBACIÓN INICIAL

INFORMACIÓN: SISTEMA RED VIARIA
 CASCO DE FASNIA

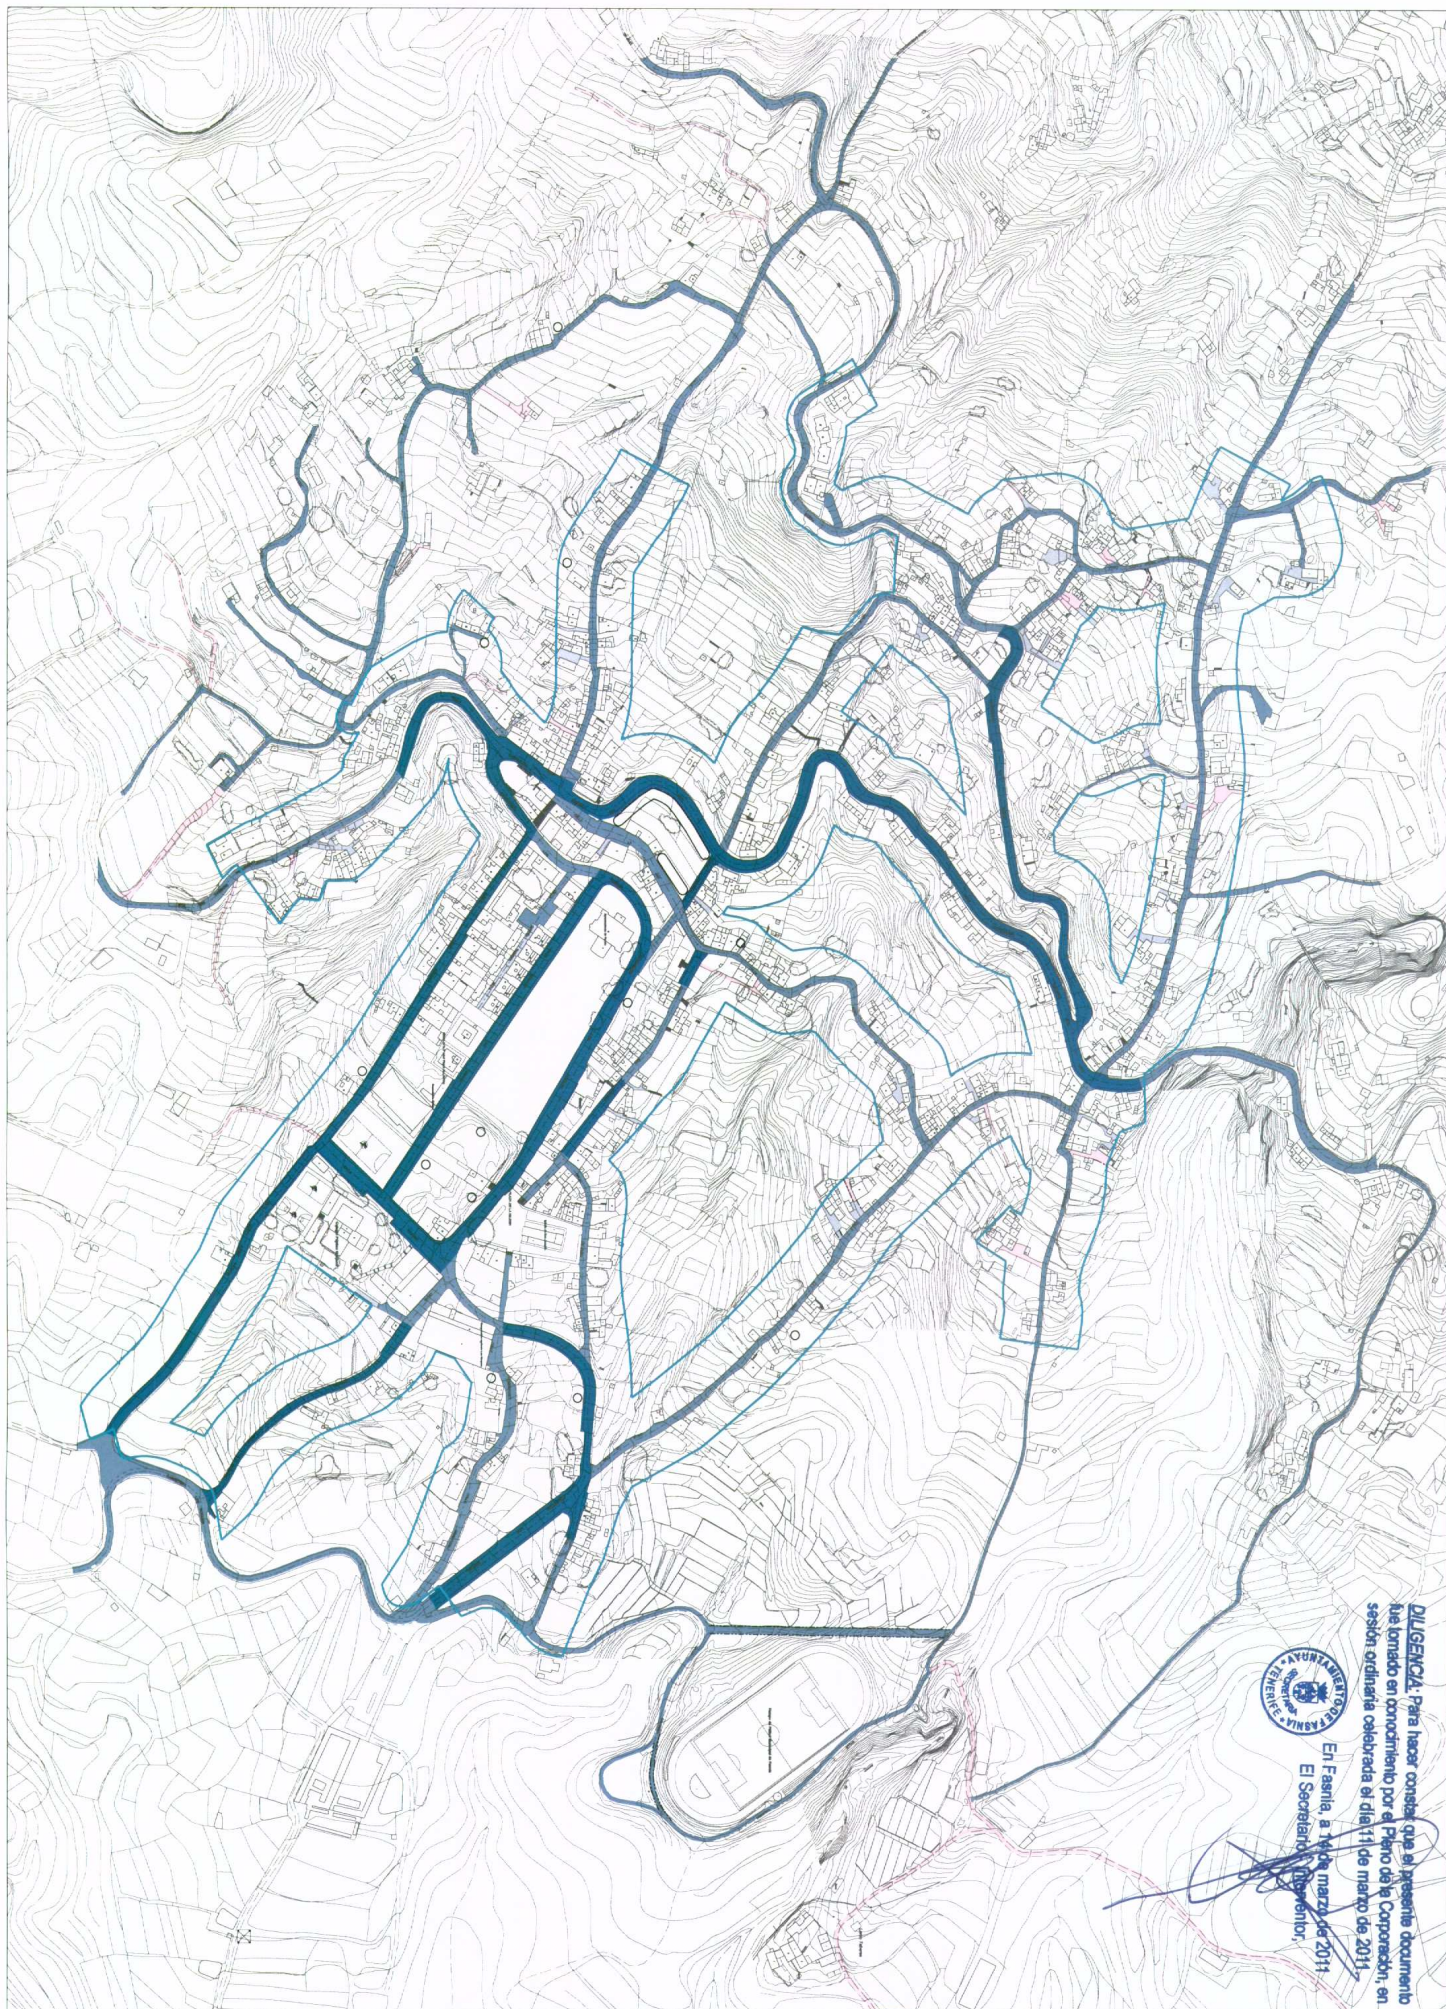

En Fasnía, a 14 de marzo de 2011
El Secretario Municipal

DILIGENCIA: Para hacer constar que el presente documento fue tomado en conocimiento por el Pleno de la Corporación, en sesión ordinaria celebrada el día 11 de marzo de 2011.

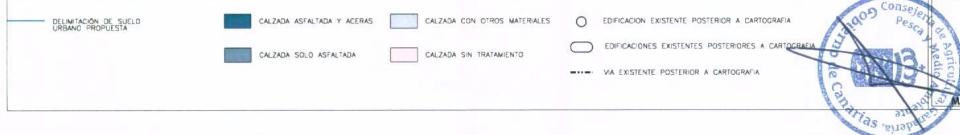


PLAN GENERAL DE ORDENACIÓN DEL MUNICIPIO DE FASNIA
ADAPTACIÓN PLENA AL D.L. 1/2000 TEXTO REFUNDIDO DE LA APROBACIÓN INICIAL
INFORMACIÓN : ESTADO DE LA RED VIARIA
CASCO DE FASNIA

MARZO 2006

E:1/4000

Nº 1.16.2

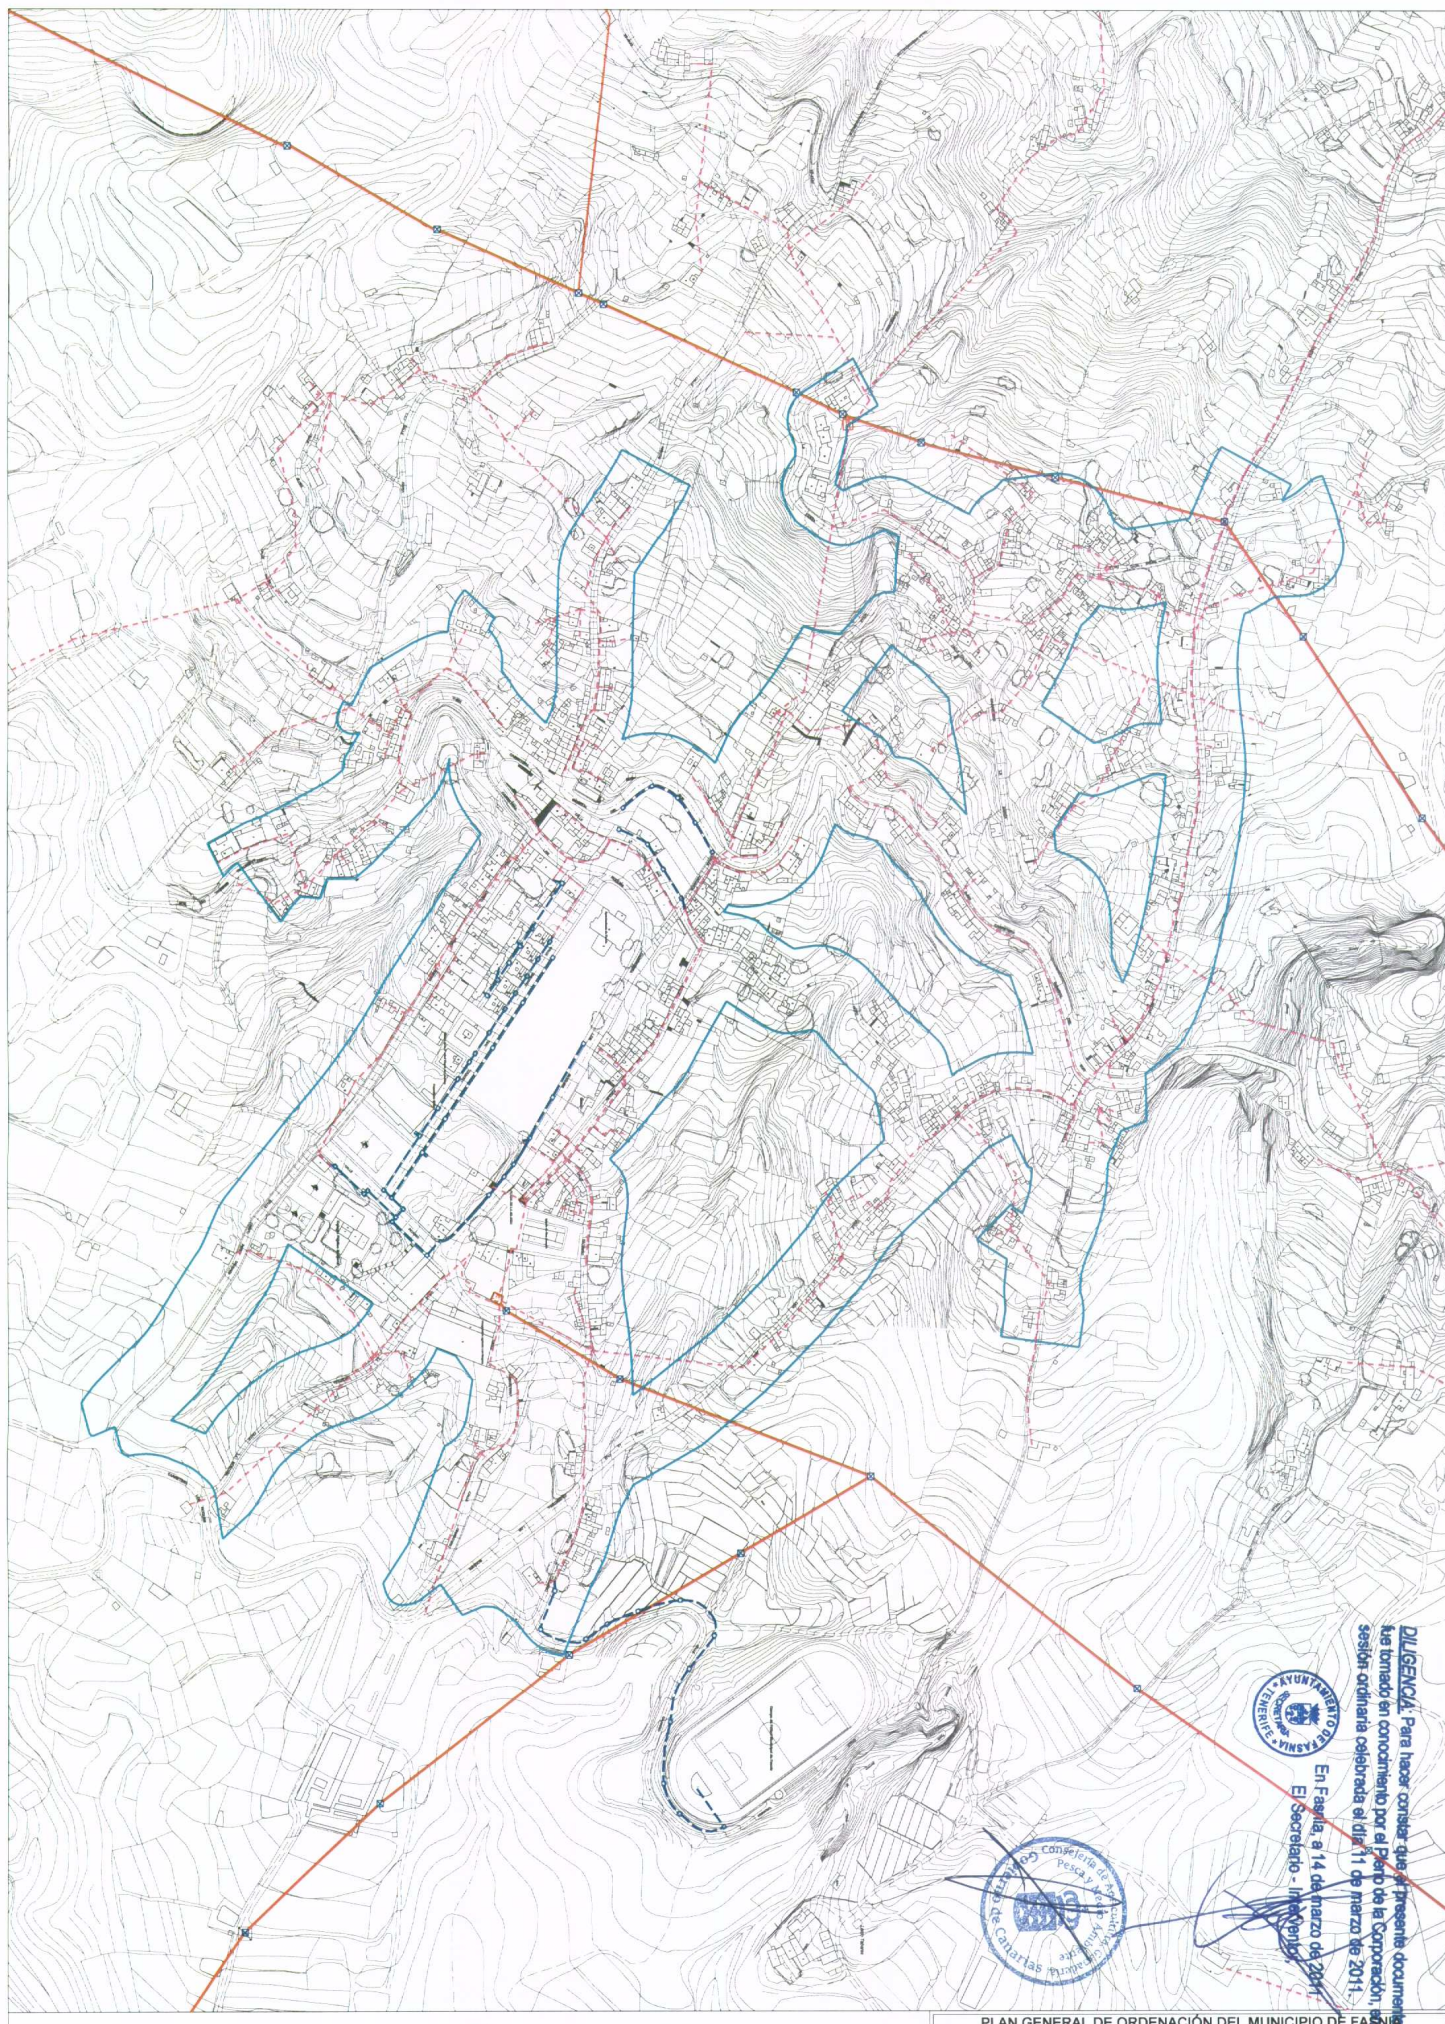

DILIGENCIA: Para hacer constar que el presente documento ha sido tomado en conocimiento por el Pleno de la Corporación Municipal en sesión ordinaria celebrada el día 11 de marzo de 2011.



En Fasnia, a 14 de marzo de 2011.
El Secretario: *[Firma]*




PLAN GENERAL DE ORDENACIÓN DEL MUNICIPIO DE FASNIA
ADAPTACIÓN PLENA AL D.L. 1/2000 TEXTO REFUNDIDO DE LA APROBACIÓN INICIAL
INFORMACIÓN: REDES DE ELECTRICIDAD (ALTA, MEDIA Y BAJA TENSIÓN)
CASCO DE FASNIA

MARZO 2006

E:14000

Nº 1.1.7.1

- | | | | |
|--|--------------------------------------|---|---|
| — DELIMITACIÓN DE SUELO URBANO PROPUESTA | - - - - - RED DE BAJA TENSIÓN AEREA | ET ESTACION TRANSFORMADORA | - - - - - RED DE MEDIA TENSIÓN CANALIZADA (20 KV) |
| - - - - - RED DE BAJA TENSIÓN CANALIZADA | POZO DE MEDIA TENSIÓN | — LINEA DE MEDIA TENSIÓN INDICATIVA (20 KV) | |
| □ ARQUETA DE REGISTRO DE BAJA TENSIÓN | ✕ TORRETA ELECTRICA | | |
| ■ ARMARIO DE BAJA TENSIÓN | — RED DE MEDIA TENSIÓN AEREA (20 KV) | | |

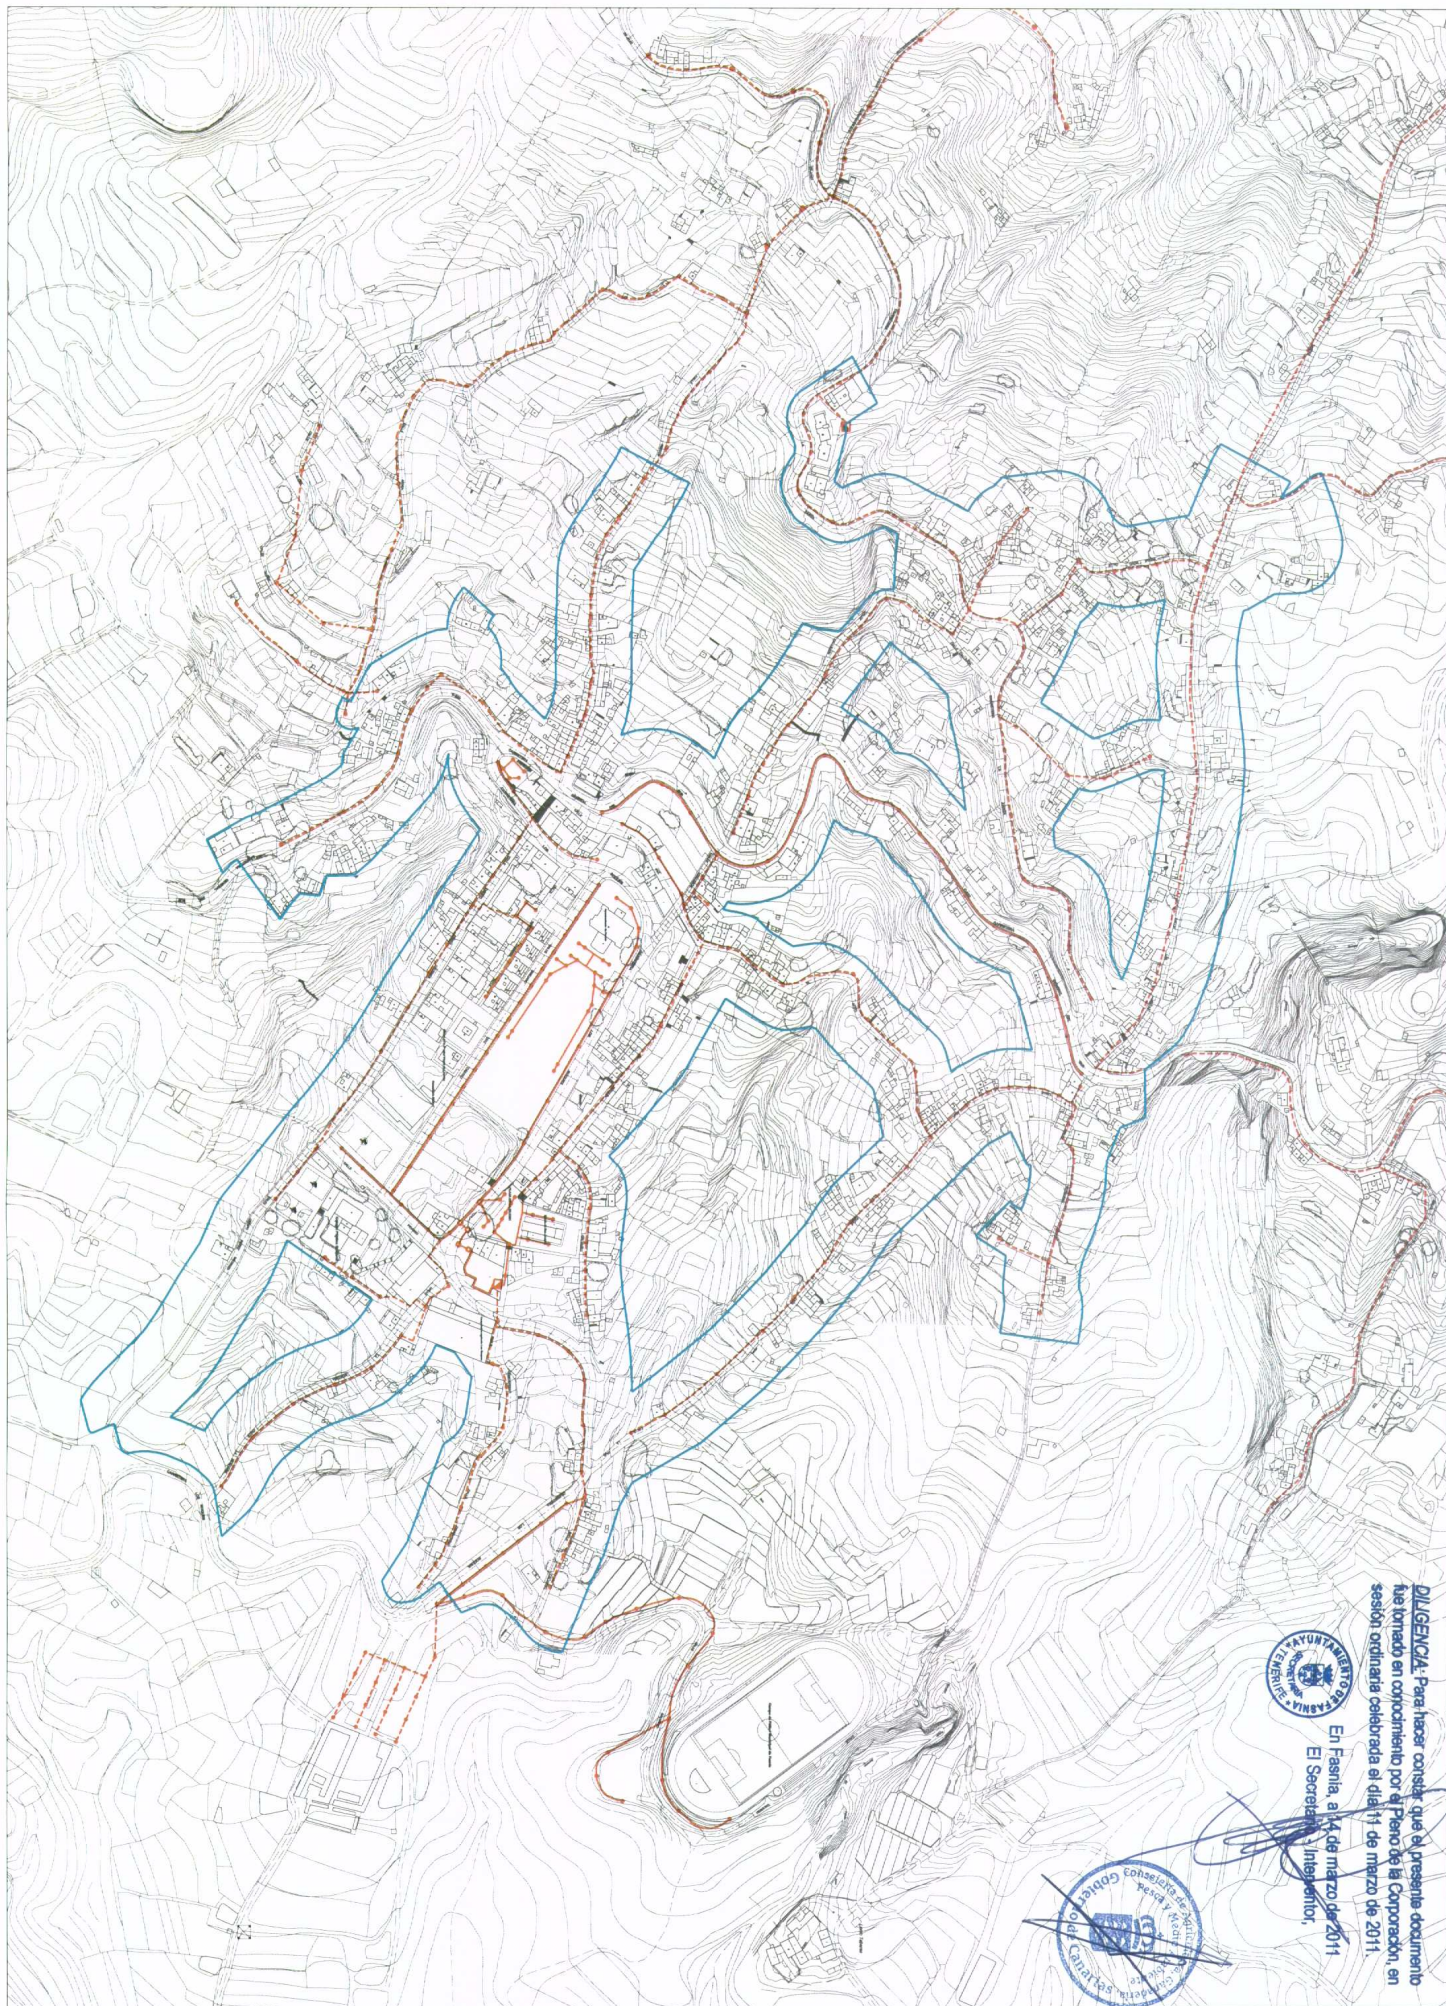

DILIGENCIA: Para hacer constar que el presente documento fue tomado en conocimiento por el Pleno de la Corporación, en sesión ordinaria celebrada el día 11 de marzo de 2011.

En Fasnía, a 14 de marzo de 2011
El Secretario Intermunicipal,



PLAN GENERAL DE ORDENACIÓN DEL MUNICIPIO DE FASNÍA
ADAPTACIÓN PLENA AL D.L. 1/2000 TEXTO REFUNDIDO DE LA APROBACIÓN INICIAL
INFORMACIÓN RED DE ALUMBRADO PÚBLICO
CASCO DE FASNÍA

MARZO 2006

E:1/4000

Nº 1.1.7.2


DELIMITACIÓN DE SUELO URBANO PROPUESTA

RED DE ALUMBRADO PÚBLICO AEREO

CUADRO DE ALUMBRADO PÚBLICO

RED DE ALUMBRADO PÚBLICO CANALIZADO

ARQUETA DE REGISTRO DE ALUMBRADO PÚBLICO

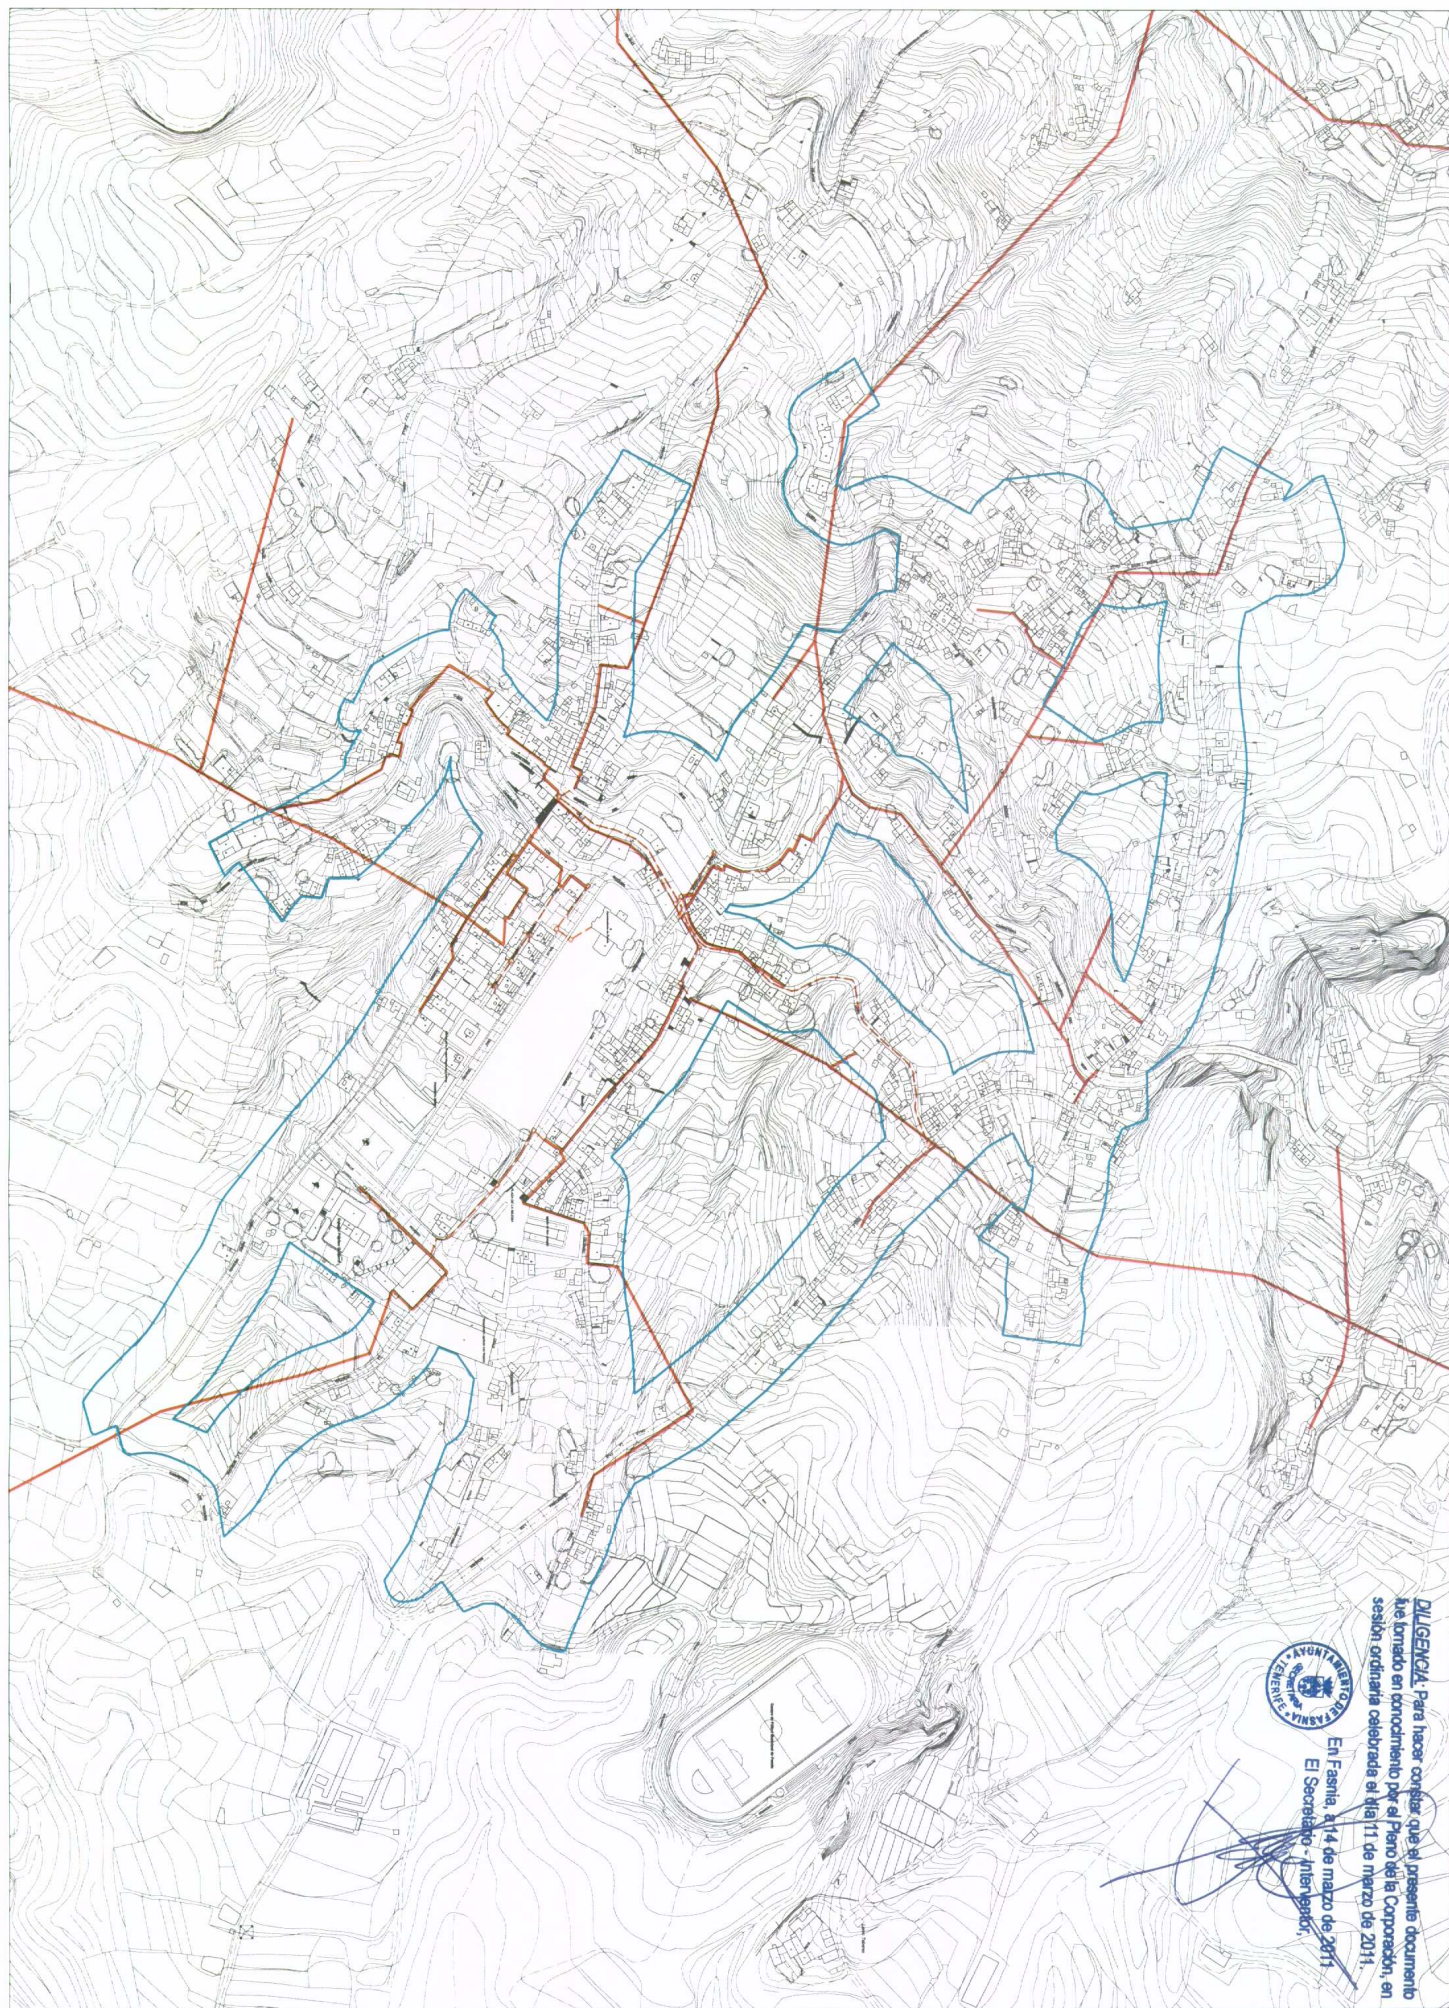

DILIGENCIA: Para hacer constar que el presente documento fue firmado en cumplimiento por el Pleno de la Corporación, en sesión ordinaria celebrada el día 11 de marzo de 2011.




En Fasnía, a 14 de marzo de 2011.
El Secretario - J. L. Viera.

[Handwritten signature]

- DELIMITACIÓN DE SUELO URBANO PROPUESTA
- RED DE TELEFONIA AEREA
- - - RED DE TELEFONIA CANALIZADA
- ARQUETA DE REGISTRO DE TELEFONIA
- ARQUETA DE REGISTRO DE TELEFONIA



PLAN GENERAL DE ORDENACIÓN DEL MUNICIPIO DE FASNIA
ADAPTACIÓN PLENA AL D.L. 1/2000 TEXTO REFUNDIDO DE LA APROBACIÓN INICIAL
INFORMACIÓN: RED DE TELECOMUNICACIONES
CASCO DE FASNIA

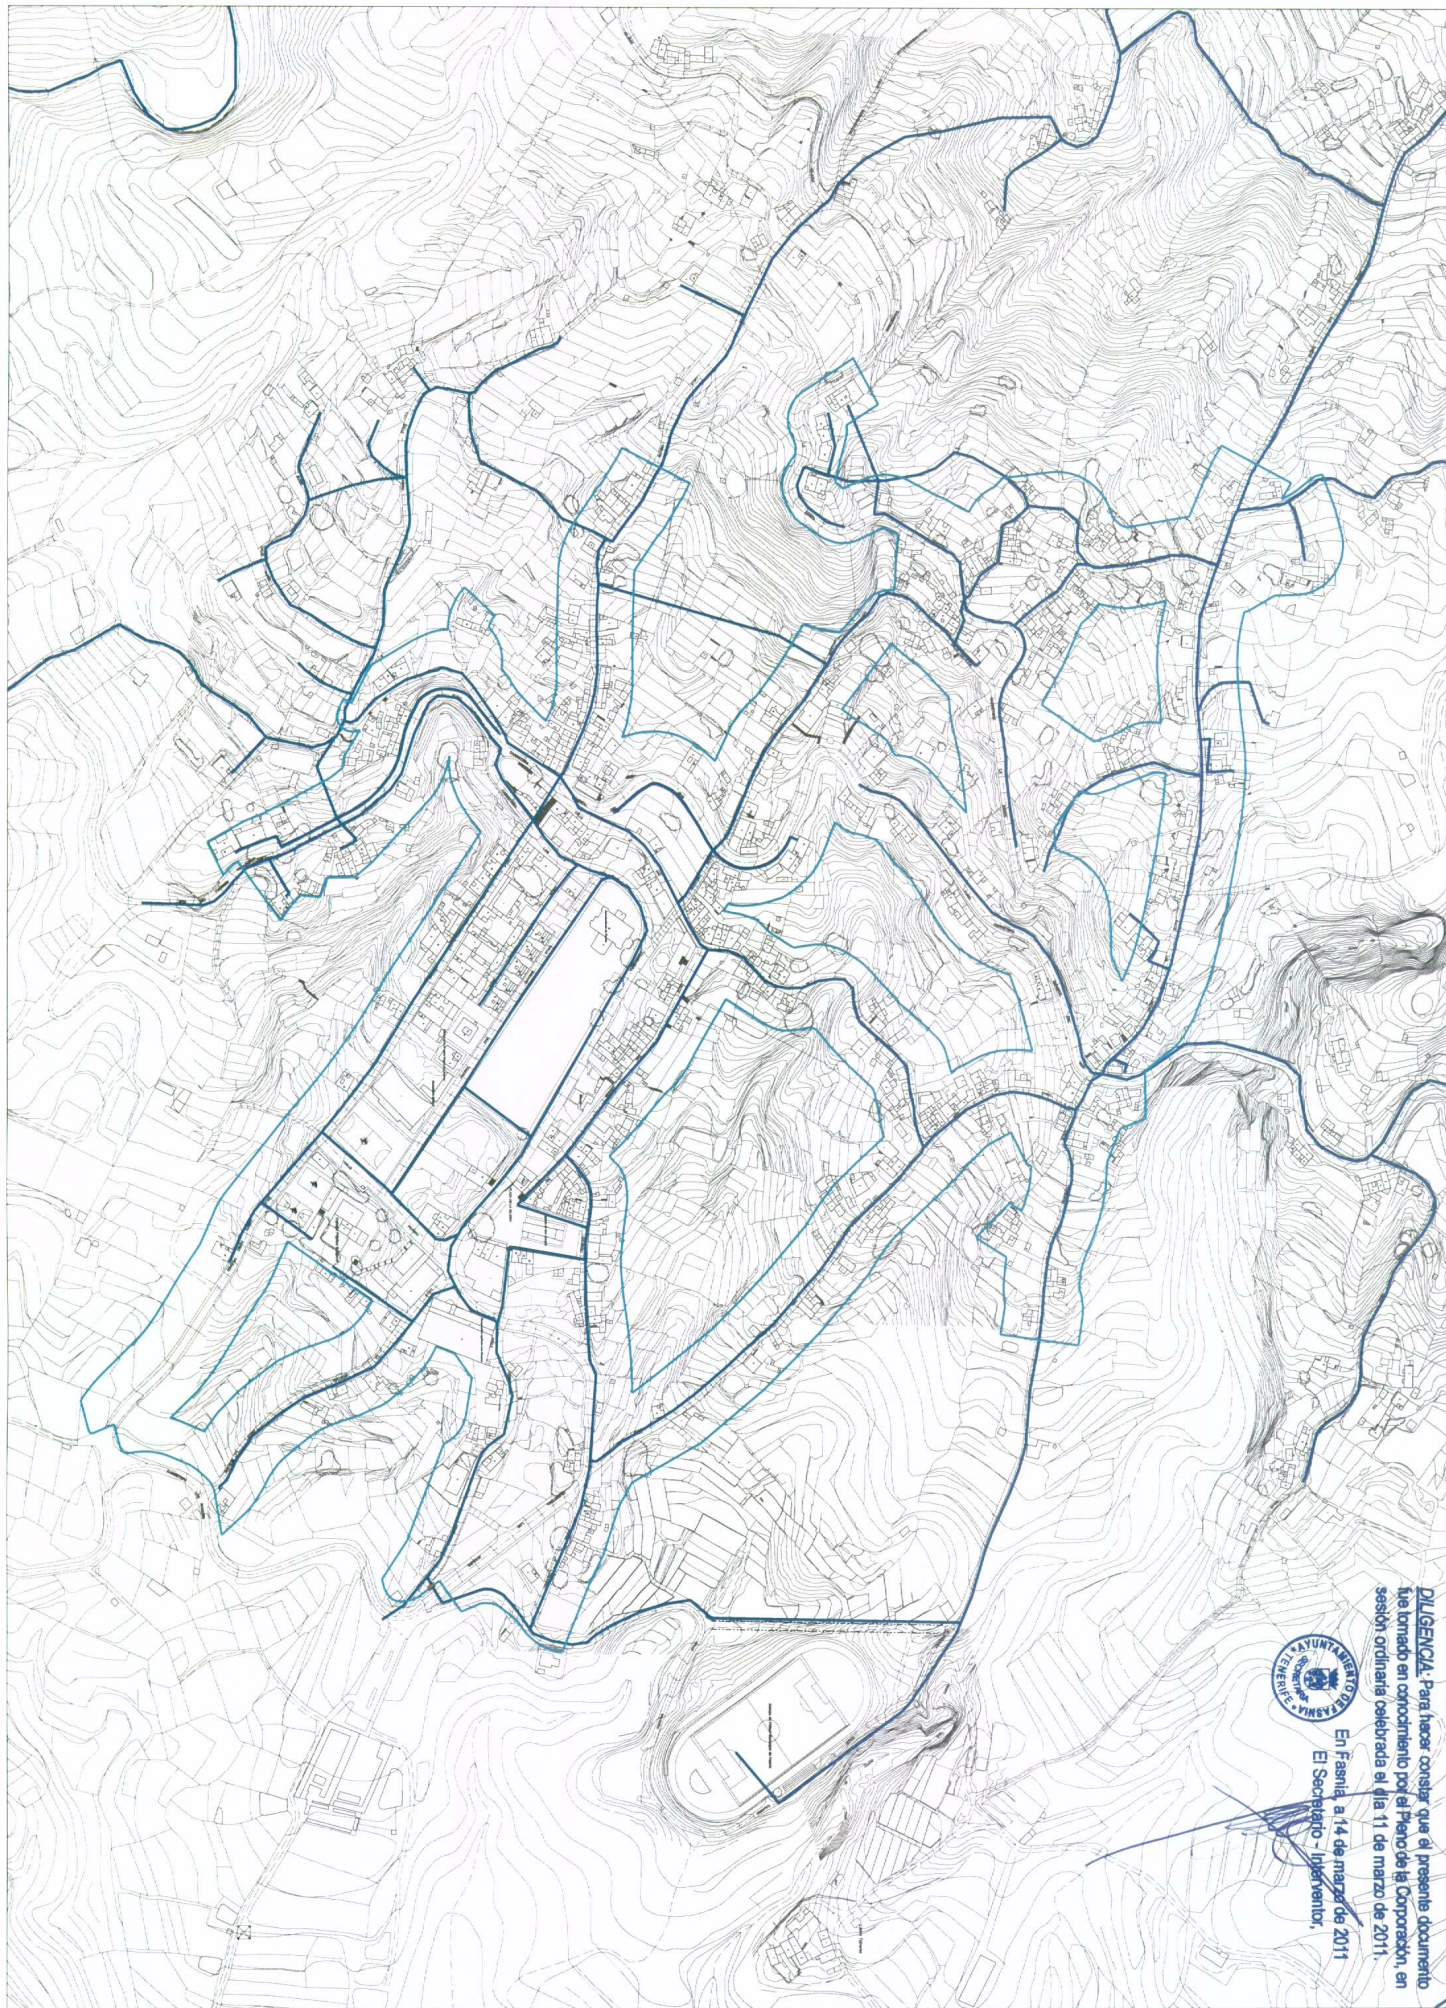

DILIGENCIA. Para hacer constar que el presente documento fue tomado en conocimiento por el Pleno de la Corporación, en sesión ordinaria celebrada el día 11 de marzo de 2011.

En Fasia, a 14 de marzo de 2011

El Secretario - Interventor,

DELIMITACIÓN DE SUELO URBANO PROPUESTA

RED DE AGUA POTABLE

DEPOSITO DE AGUA POTABLE

CAPTACION DE AGUA POTABLE (POZOS O GALERIAS)

VIA EXISTENTE POSTERIOR A CARTOGRAFIA



PLAN GENERAL DE ORDENACIÓN DEL MUNICIPIO DE FASIA
ADAPTACIÓN PLENA AL D.L. 1/2000 TEXTO REFUNDIDO DE LA APROBACIÓN INICIAL

INFORMACIÓN: RED DE ABASTECIMIENTO
CASCO DE FASIA

MARZO 2006

E:1/4000

Nº 1.1.7.4