

DILIGENCIA: Para hacer constar que el presente documento fue tomado en concordancia por el Pleno de la Corporación, en sesión ordinaria celebrada el día 11 de marzo de 2011.



En Fasná, a 14 de marzo de 2011
 El Secretario - Inhabilitado,

[Handwritten signature]

- DEMARCACIÓN DE SEÍLO URBANO PROPUESTA
- RED DE SANEAMIENTO INTERIOR EXISTENTE
- INFRAESTRUCTURA GENERAL DE SANEAMIENTO PREVISTO
- ESTACION DEPURADORA
- POZO DE SANEAMIENTO



PLAN GENERAL DE ORDENACIÓN DEL MUNICIPIO DE FASNÁ
 ADAPTACIÓN PLENA AL D.L. 1/2000 TEXTO REFUNDIDO DE LA APROBACIÓN INICIAL
INFORMACIÓN: RED DE SANEAMIENTO
 CASCO DE FASNÁ

MARZO 2006

E:14000

Nº 1.1.7.5



En Fasnía, a 14 de marzo de 2011.
El Secretario - Interventor


DILIGENCIA: Para hacer constar que el presente documento fue tomado en consideración por el Pleno de la Corporación, en sesión ordinaria celebrada el día 11 de marzo de 2011.



PLAN GENERAL DE ORDENACIÓN DEL MUNICIPIO DE FASNÍA
ADAPTACIÓN PLENA AL D.L. 1/2000 TEXTO REFUNDIDO DE LA APROBACIÓN INICIAL

INFORMACIÓN : USOS DE LA EDIFICACIÓN
CASCO DE FASNÍA

- | | | | | | | |
|--|-------------------|-------------------------------------|---------------------------------------|--|---|--|
| DELIMITACIÓN DE SUELO URBANO PROPUESTA | RESIDENCIAL | ESTACIONES DE SERVICIO | COMERCIO | EDIFICACIÓN EXISTENTE POSTERIOR A CARTOGRAFÍA | USOS EN PLANTA BAJA | EQUIPAMENTOS COMUNITARIOS |
| CARAJES COBERTIZOS Y CUARTOS DE APEROS | EQUIPAMENTOS | ADMINISTRACIÓN Y SERVICIOS PÚBLICOS | NOTACIONES | EDIFICACIONES EXISTENTES POSTERIORES A CARTOGRAFÍA | B - BAR
RE - RESTAURANTE
C - COMERCIO
BN - BANCO
F - FARMACIA
TA - TALLER
AP - APARCAMIENTO PRIVADO
EP - ESPACIO LIBRE PRIVADO | IA - INSTITUCIONAL
SA - SANITARIO
AS - ASISTENCIAL
ED - EDUCATIVO
CO - CULTURAL Y DE OCIO
DE - DEPORTIVO
SF - SERVICIO FUNERARIO
EL - ESPACIOS LIBRES
SU - SIN USOS DEFINIDOS
IH - INFRAESTRUCTURA HIDRÁULICA |
| NAVES Y ALMACENES | DEPOSITOS DE AGUA | ESPACIOS LIBRES DE USO PÚBLICO | VIA EXISTENTE POSTERIOR A CARTOGRAFÍA | | | |

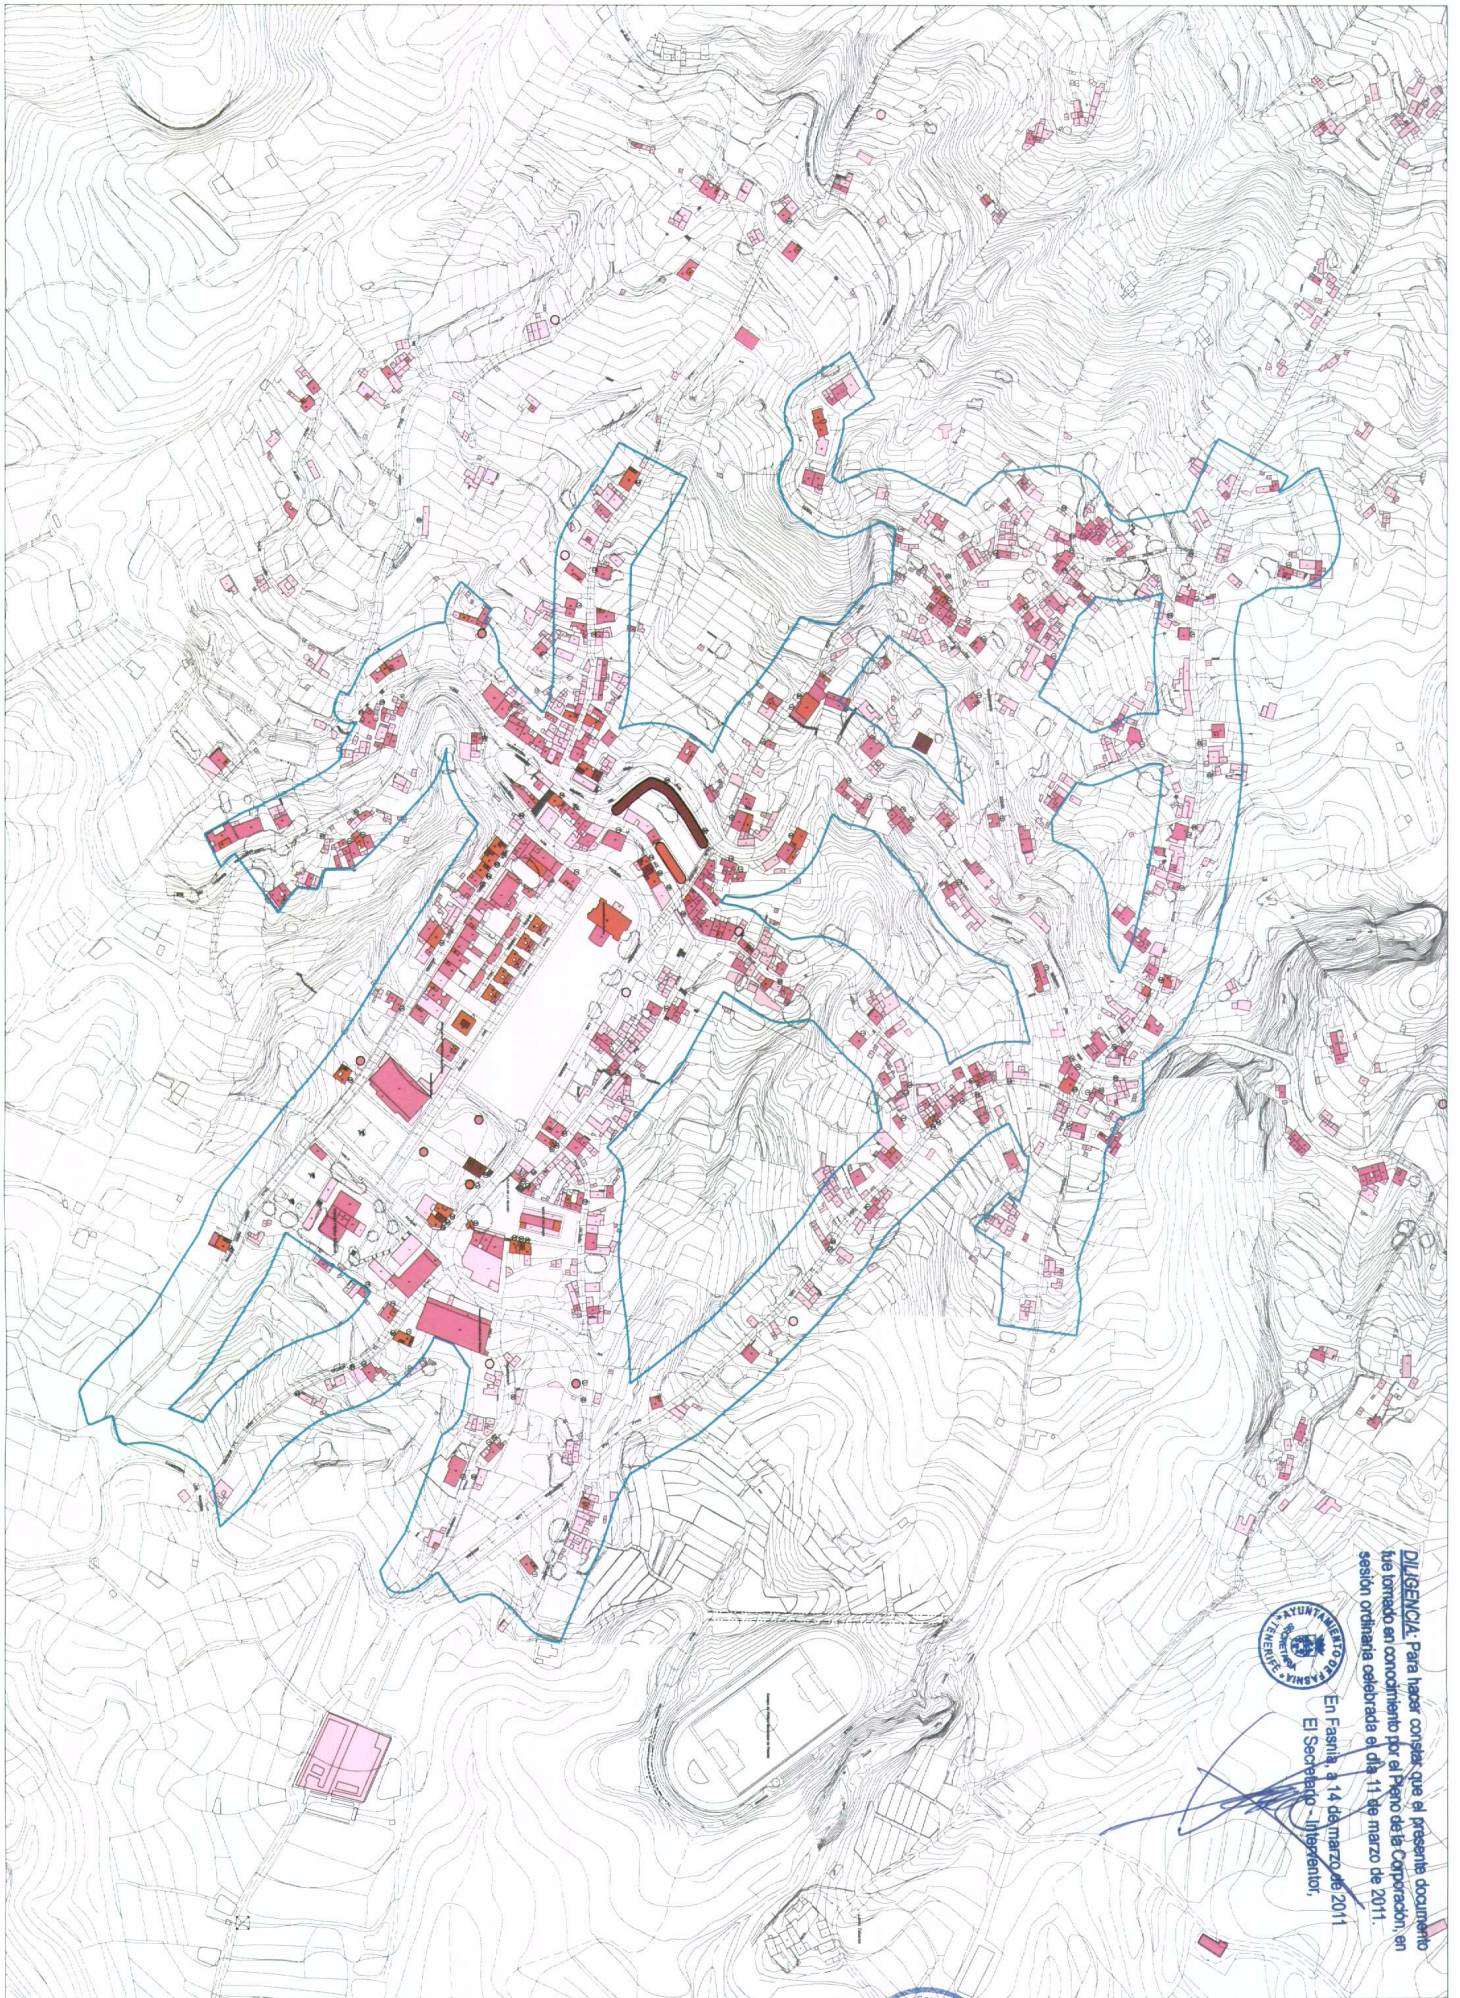

DILIGENCIA: Para hacer constar que el presente documento fue tomado en conocimiento por el Pleno de la Corporación, en sesión ordinaria celebrada el día 11 de marzo de 2011.



En Fasnía, a 14 de marzo de 2011
El Secretario - Interventor,

[Handwritten signature]


- DELIMITACIÓN DE SUELO URBANO PROYECTADA
- 1 PLANTA
- 2 PLANTAS
- 3 PLANTAS
- 4 Y 5 PLANTAS
- ALTURA SOBRE RASANTE
- BAJO RASANTE
- EDIFICACIÓN EXISTENTE POSTERIOR A CARTOGRAFÍA
- EDIFICACIONES EXISTENTES POSTERIORES A CARTOGRAFÍA
- VIA EXISTENTE POSTERIOR A CARTOGRAFÍA



PLAN GENERAL DE ORDENACIÓN DEL MUNICIPIO DE FASNÍA
ADAPTACIÓN PLENA AL D.L. 1/2000 TEXTO REFUNDIDO DE LA APROBACIÓN INICIAL

INFORMACIÓN: ALTURAS DE LA EDIFICACIÓN
CASCO DE FASNÍA

E:1/4000

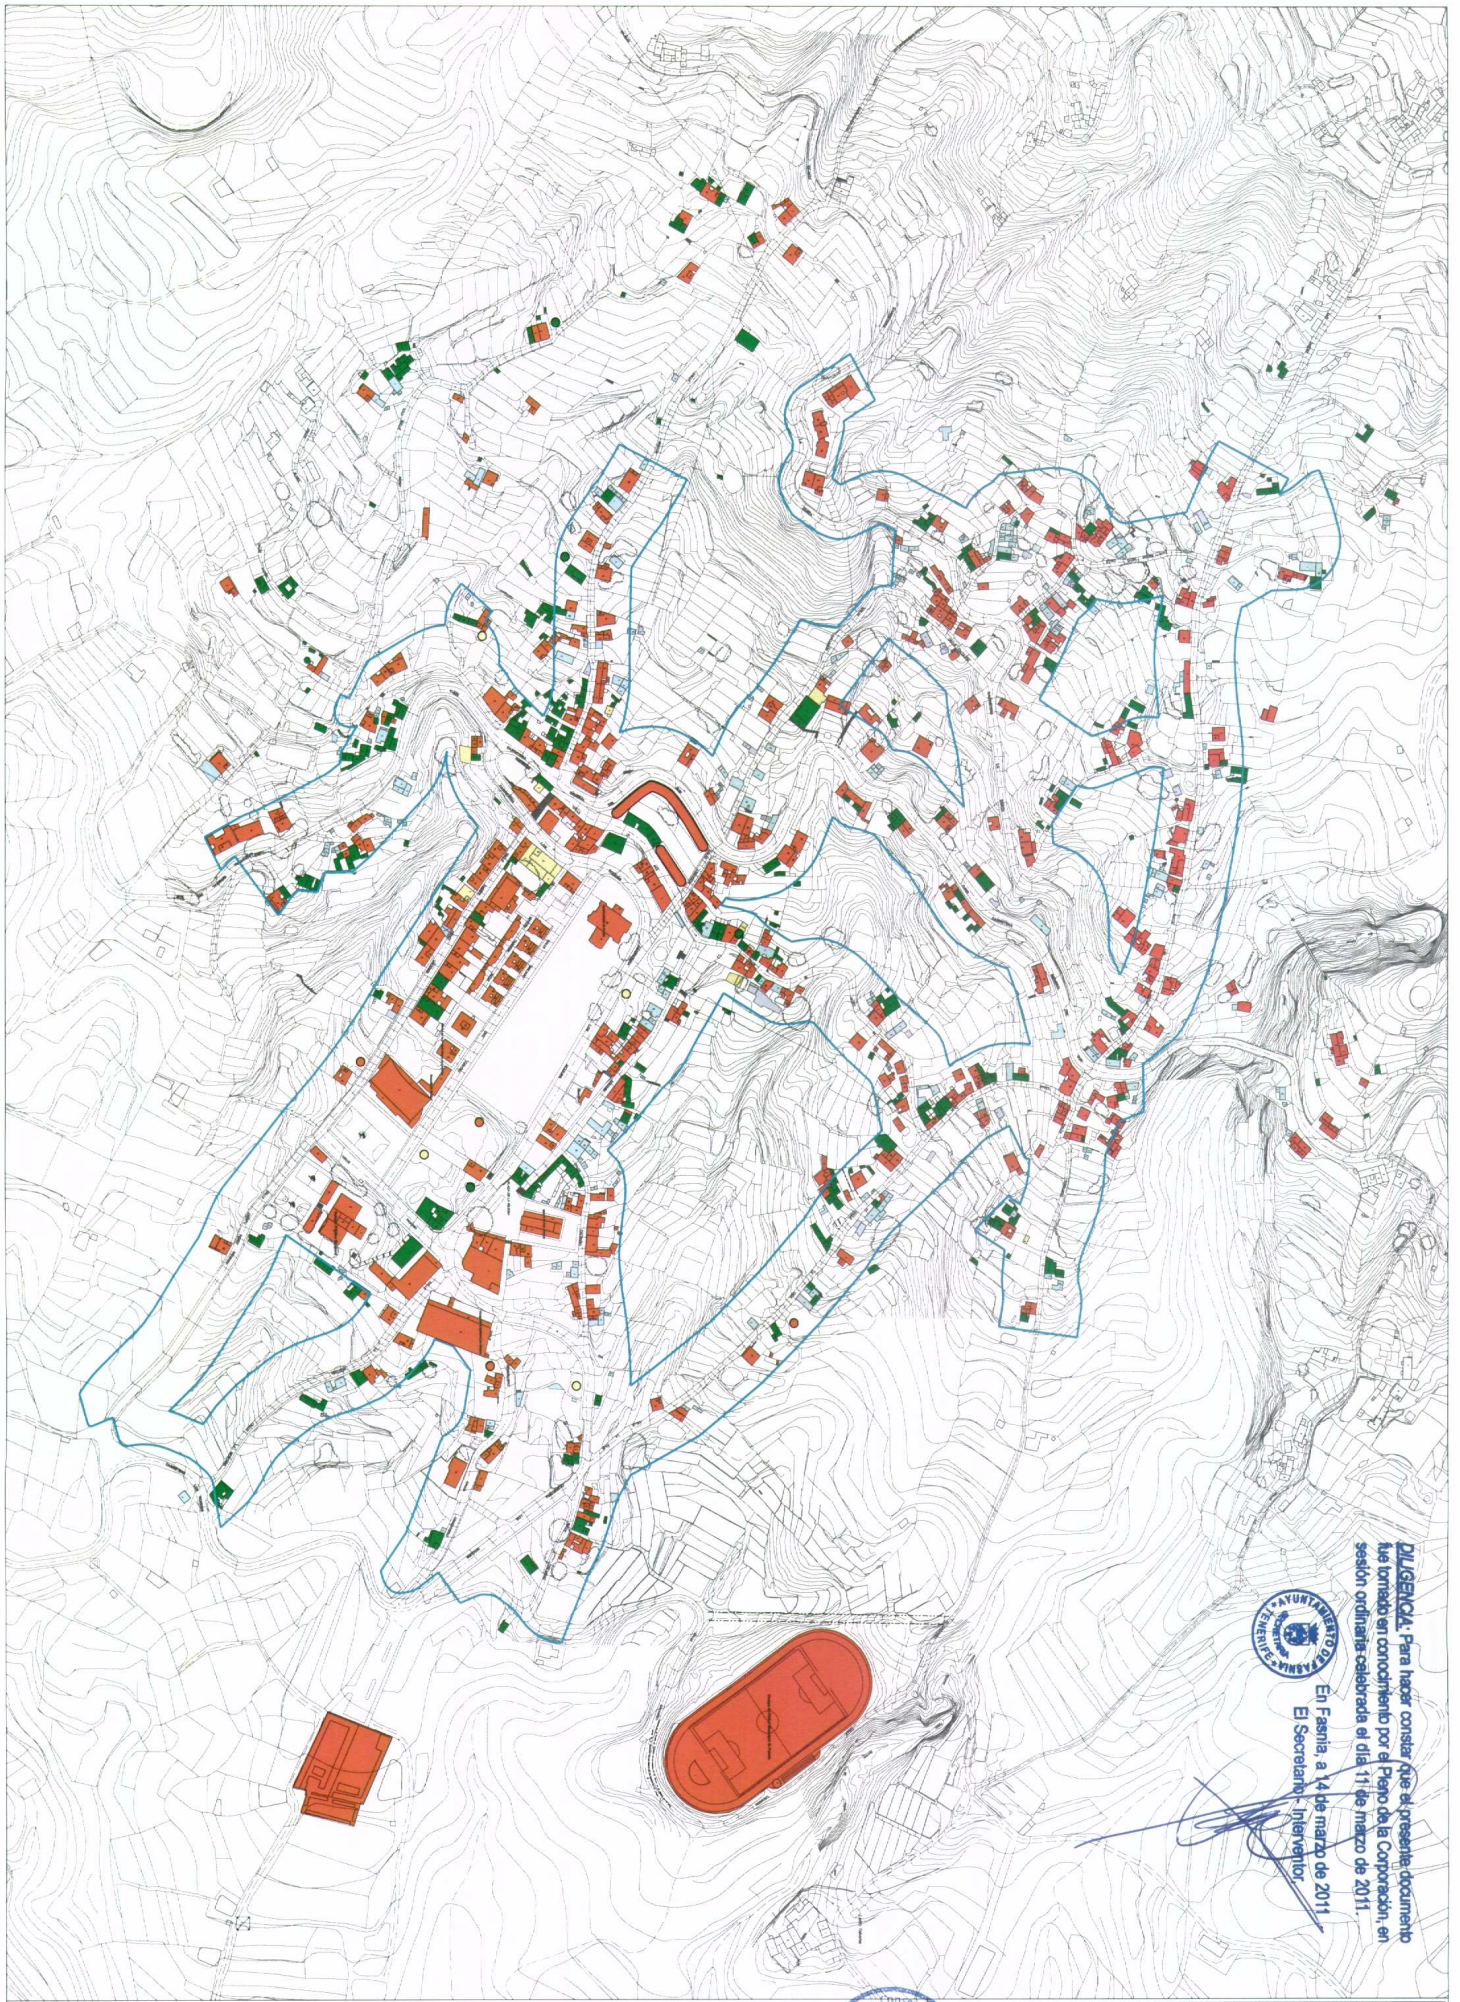

DISEÑO: Para hacer constar que el presente documento ha tomado en conocimiento por el Pleno de la Corporación, en sesión ordinaria celebrada el día 11 de marzo de 2011.



En Fasnía a 14 de marzo de 2011.
El Secretario Interventor

[Handwritten signature]

- DELIMITACIÓN DE SUELO URBANO PROPUESTA
- BUENO
- EN CONSTRUCCIÓN
- EDIFICACIÓN EXISTENTE POSTERIOR A CARTOGRAFÍA
- MALO
- RUINOSO
- EDIFICACIONES EXISTENTES POSTERIORES A CARTOGRAFÍA
- REGULAR
- VIA EXISTENTE POSTERIOR A CARTOGRAFÍA




PLAN GENERAL DE ORDENACIÓN DEL MUNICIPIO DE FASNIA
ADAPTACIÓN PLENA AL D.L. 1/2000 TEXTO REFUINDIDO DE LA APROBACIÓN INICIAL
INFORMACIÓN : ESTADO DE LA EDIFICACIÓN
CASCO DE FASNIA

MARZO 2006

E:14000

Nº 1.1.10

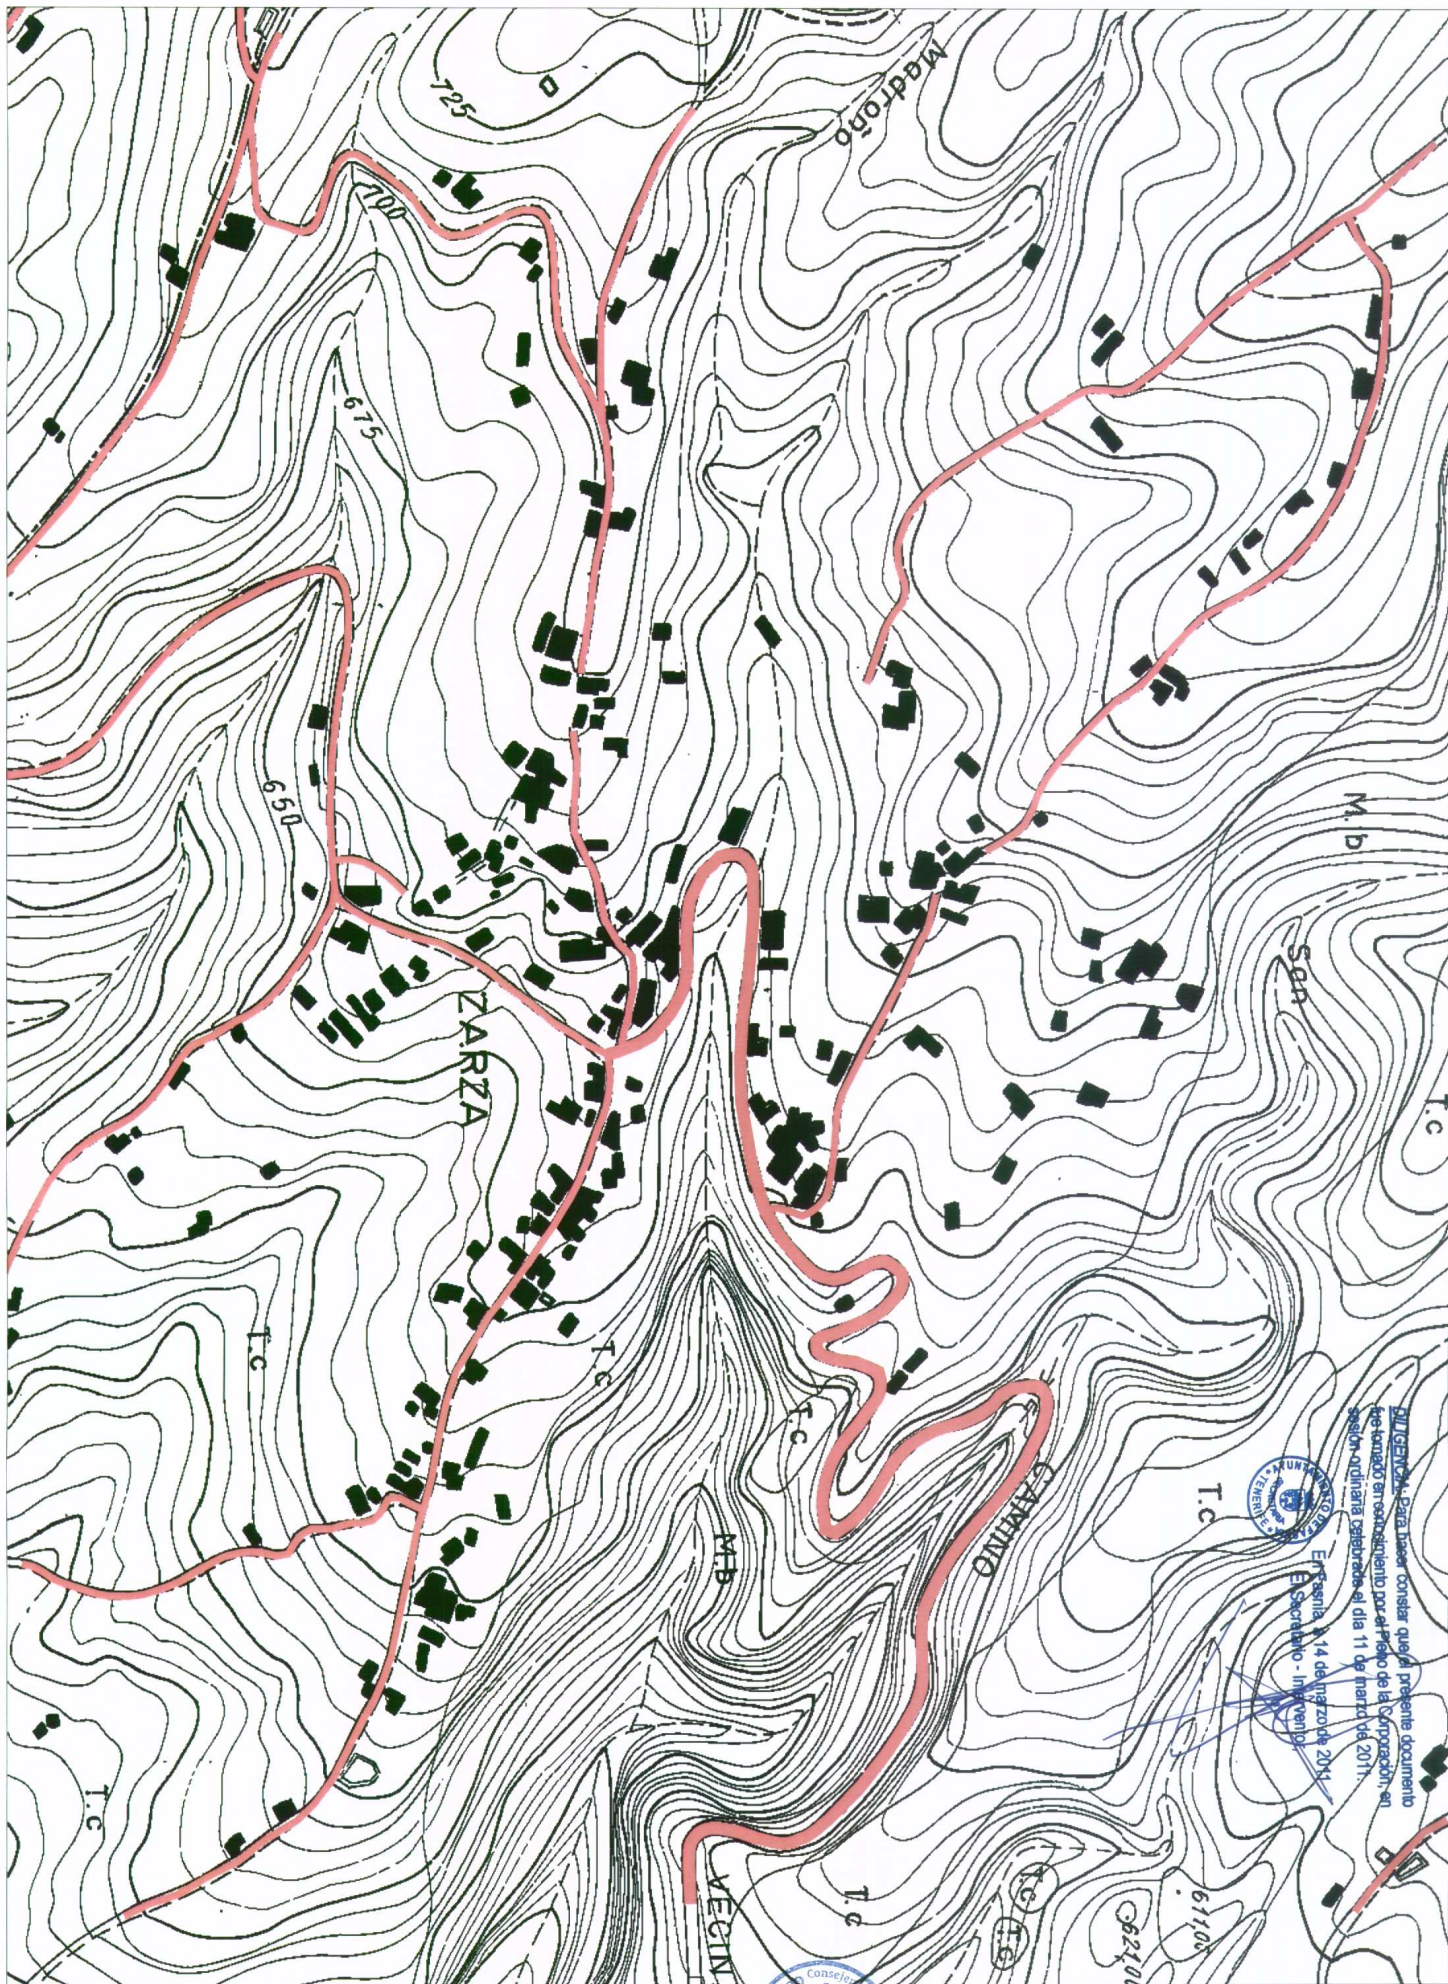


— VARIO EXISTENTE
■ EDIFICACION EXISTENTE

Para tener constancia de que el presente documento
 fue sancionado en cumplimiento por el Preside de la Corporacion, en
 sesión ordinaria celebrada el día 11 de marzo de 2011.
 Fasná, 14 de marzo de 2011.
 El Secretario - Inventario



PLAN GENERAL DE ORDENACIÓN DEL MUNICIPIO DE FASNÁ
 ADAPTACIÓN PLENA AL D.L. 1/2000 TEXTO REFUNDIDO DE LA APROBACIÓN INICIAL
 INFORMACIÓN: EVOLUCIÓN EDIFICATORIA Y VIARIA 1984
 LA ZARZA

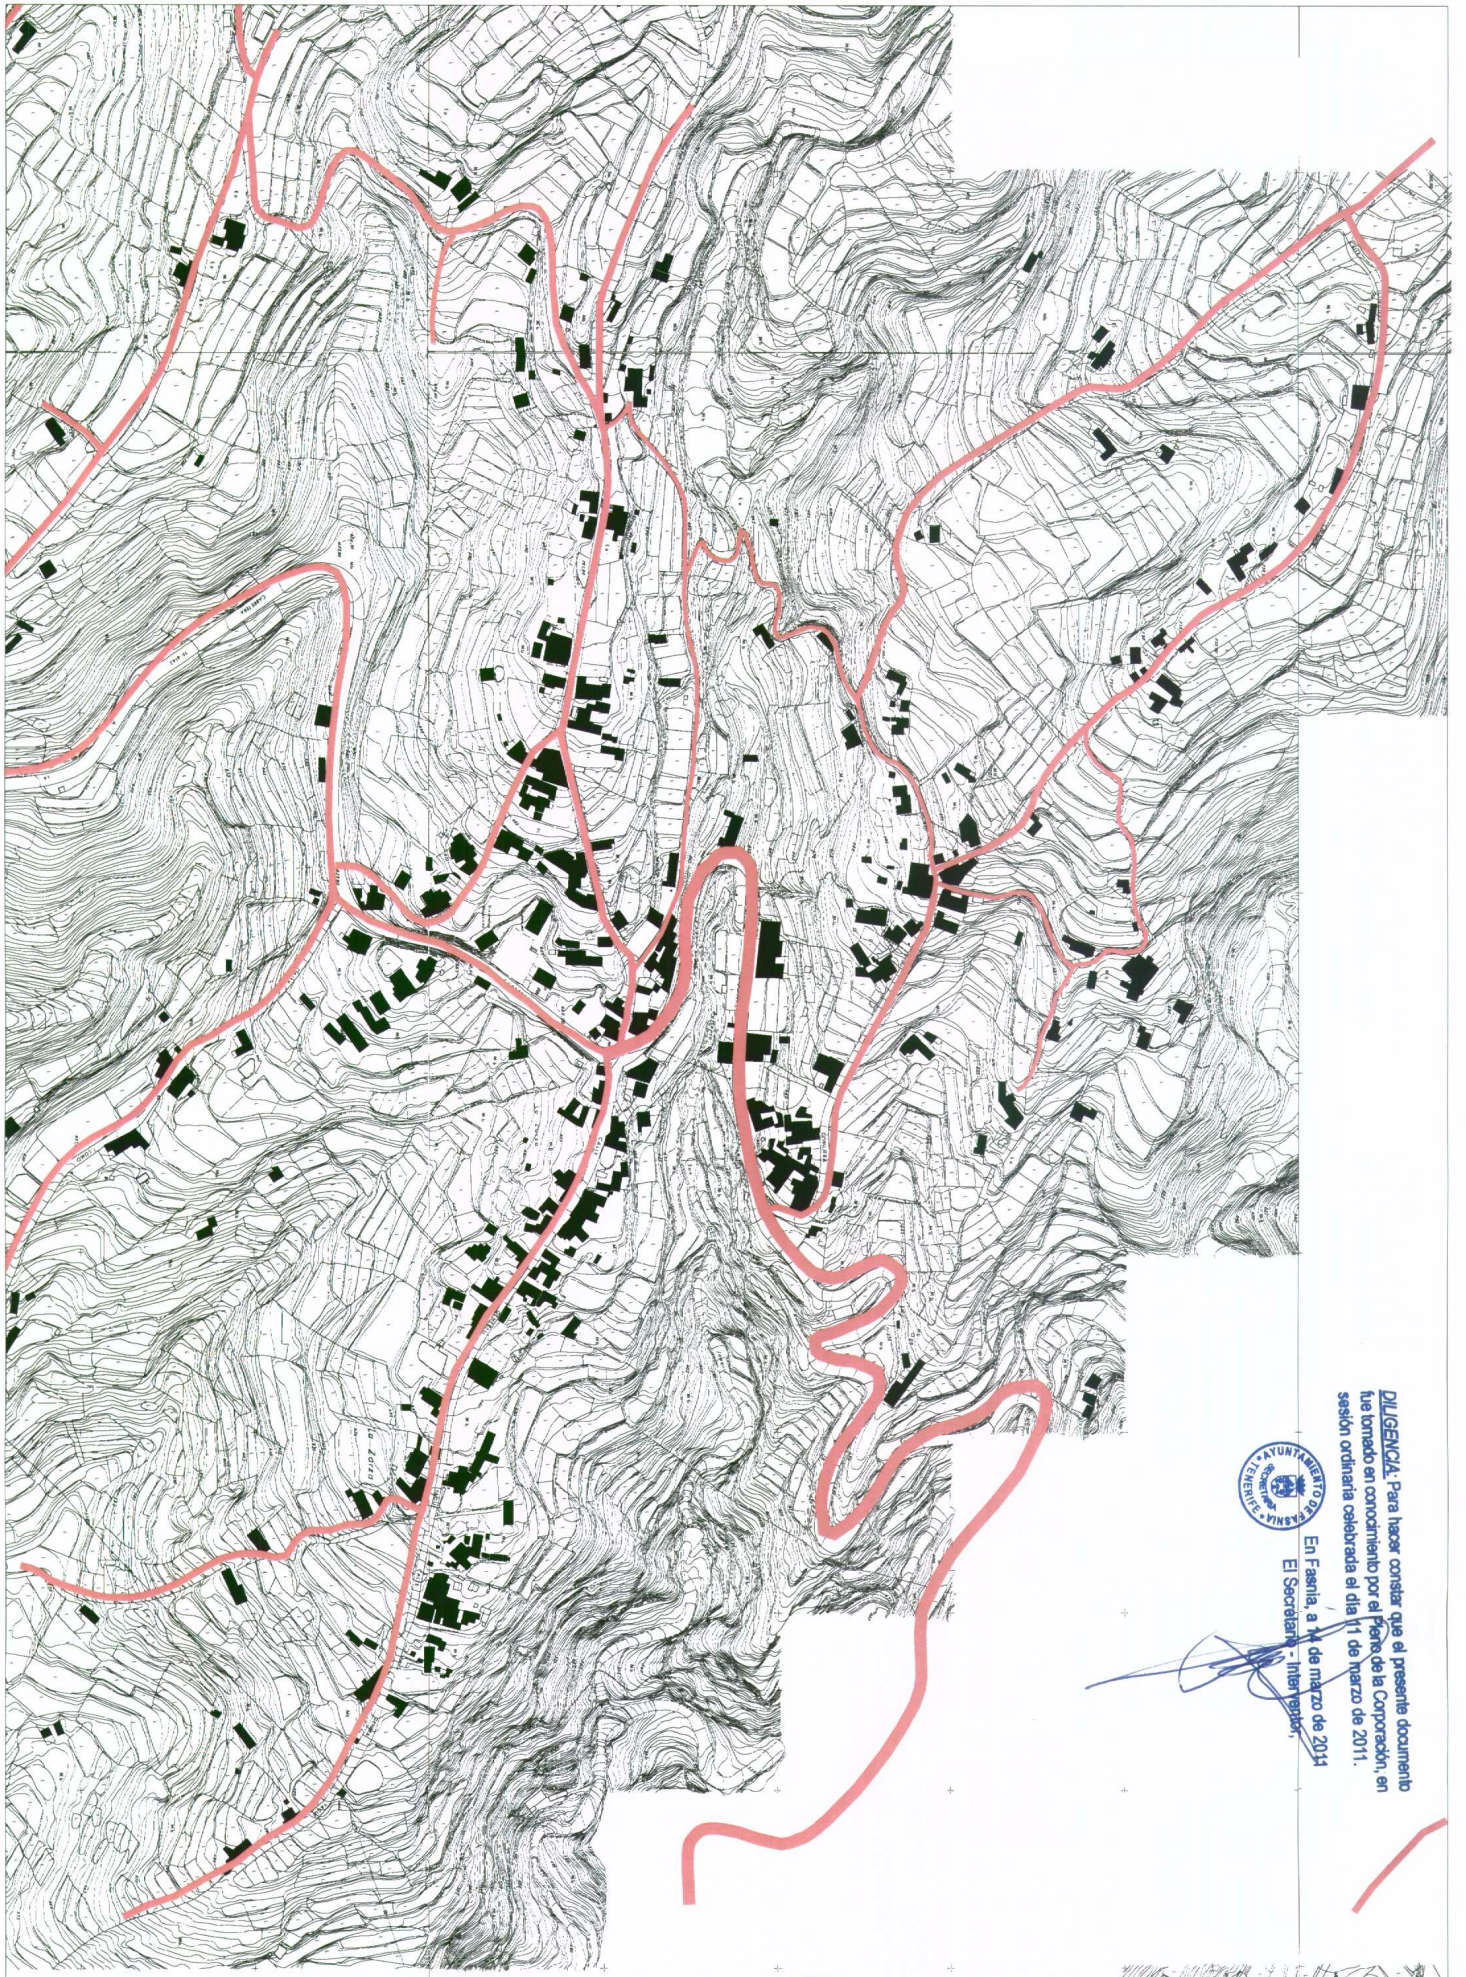

— VIALO EXISTENTE
■ EDIFICACIÓN EXISTENTE

DILIGENCIA: Para hacer constar que el presente documento fue tomado en conocimiento por el Pleno de la Corporación, en sesión ordinaria celebrada el día 11 de marzo de 2011.



En Fasnía, a 11 de marzo de 2011
 El Secretario - Interrogar,

[Handwritten signature]




PLAN GENERAL DE ORDENACIÓN DEL MUNICIPIO DE FASNIA
 ADAPTACIÓN PLENA AL D.L. 1/2000 TEXTO REFUNDIDO DE LA APROBACIÓN 1977
 INFORMACIÓN: EVOLUCIÓN EDIFICATORIA Y VIARIA 1977
LA ZARZA

MARZO 2006

E:1/3000

Nº 1.2.1.2

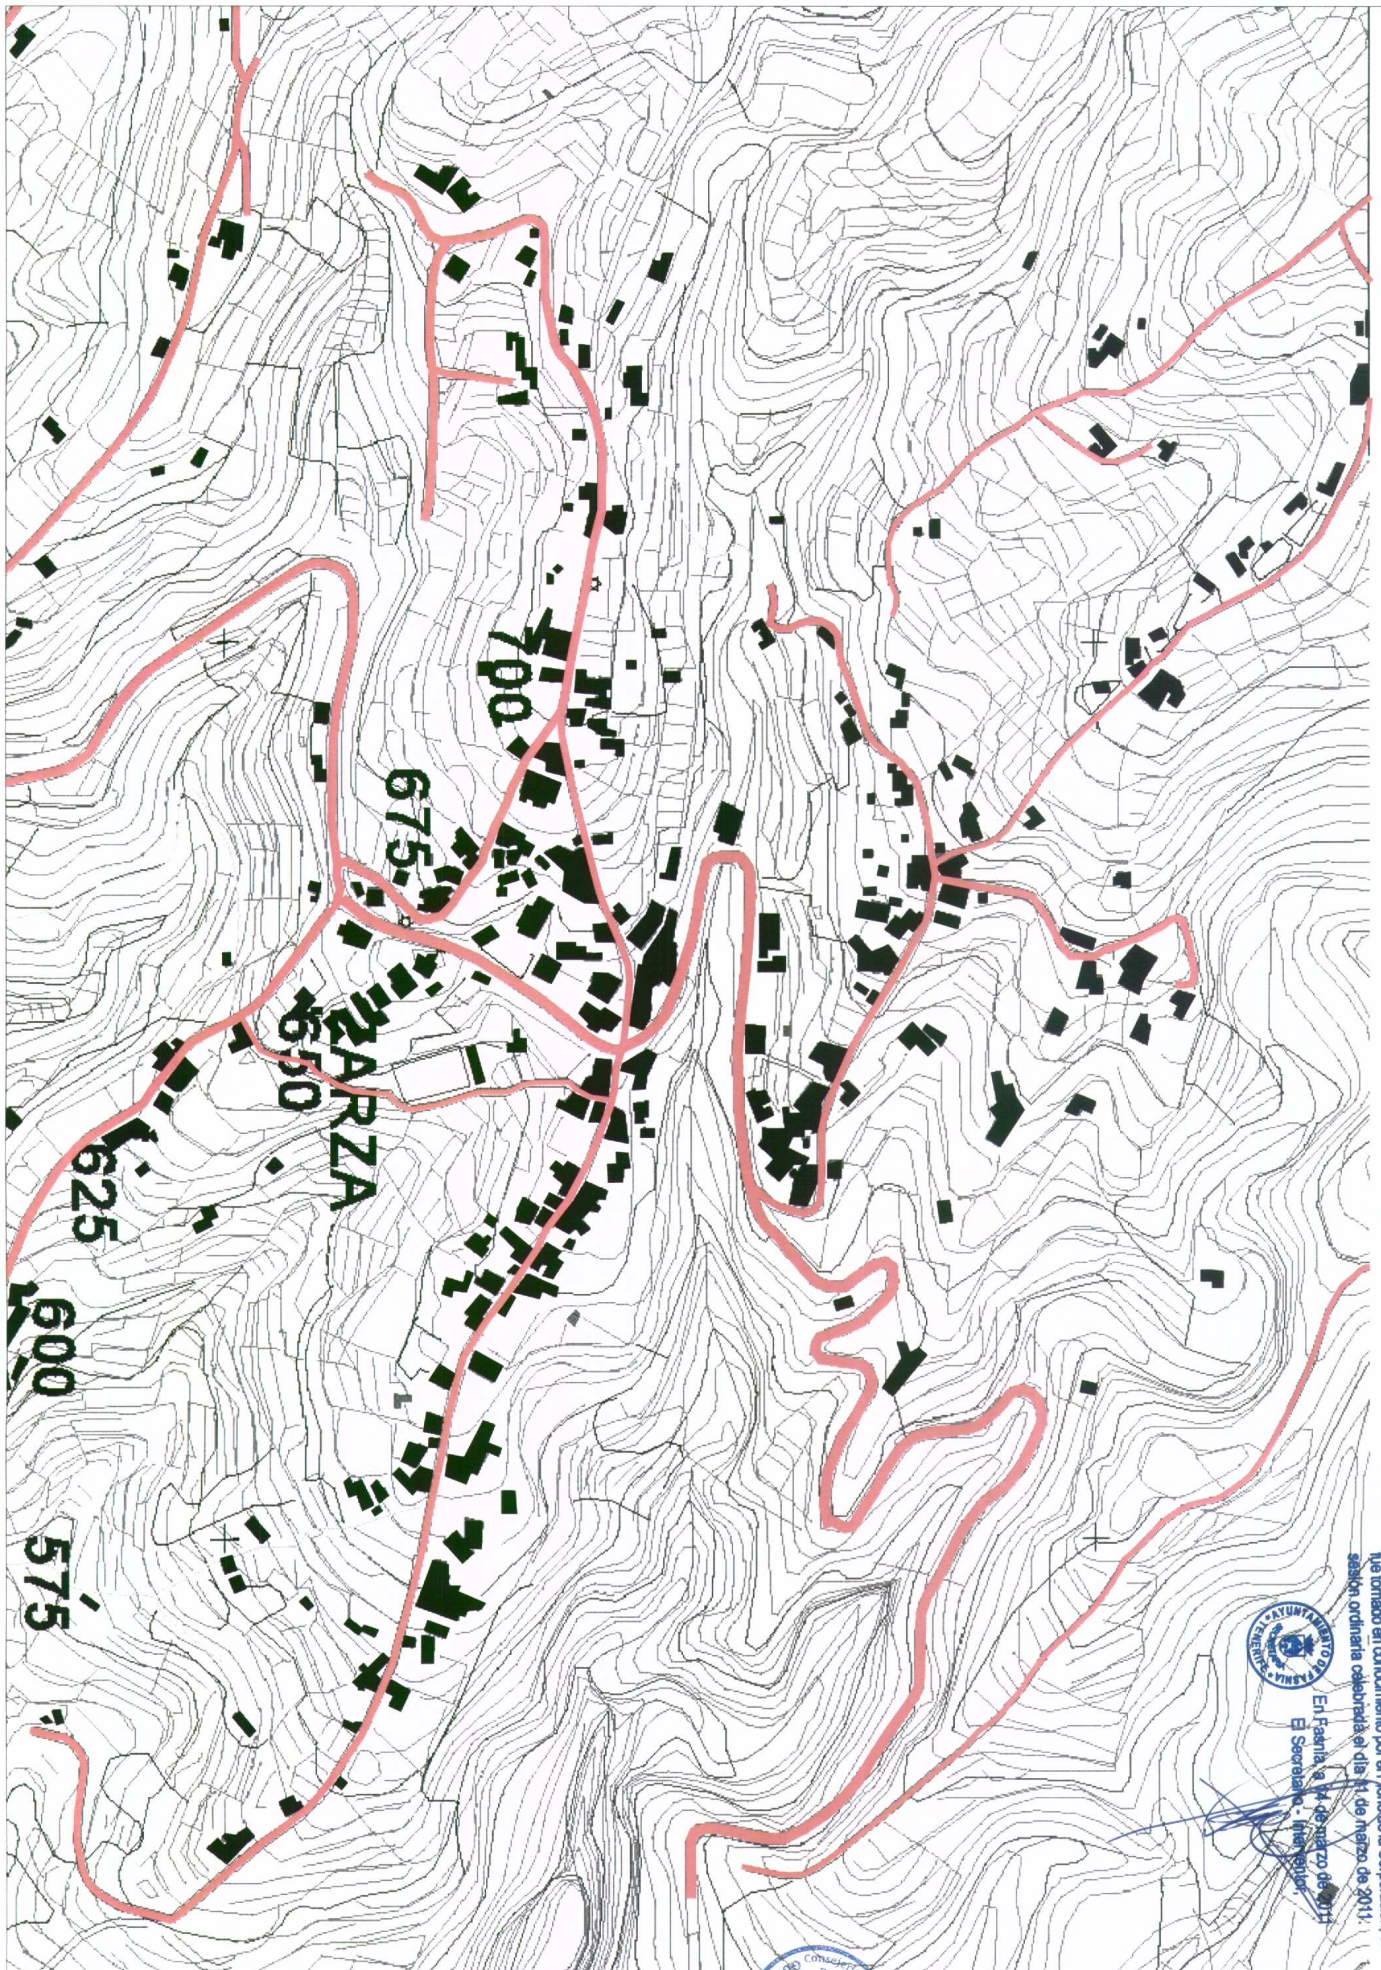

— VÍAS EXISTENTES
■ EDIFICACIÓN EXISTENTE



En Farnes a 14 de marzo de 2011
 El Secretario Municipal

DILIGENCIA: Para hacer constar que el presente documento fue tomado en conocimiento por el Pleno de la Corporación, en sesión ordinaria celebrada el día 14 de marzo de 2011.




PLAN GENERAL DE ORDENACIÓN DEL MUNICIPIO DE FARNES
 ADAPTACIÓN PLENA AL D.L. 1/2000 TEXTO REFUNDIDO DE LA APROBACIÓN INICIAL
 INFORMACIÓN: EVOLUCIÓN EDIFICATORIA Y VIARIA 1987
LA ZARZA

MARZO 2006

E-1/3000

Nº 1.2.1.3

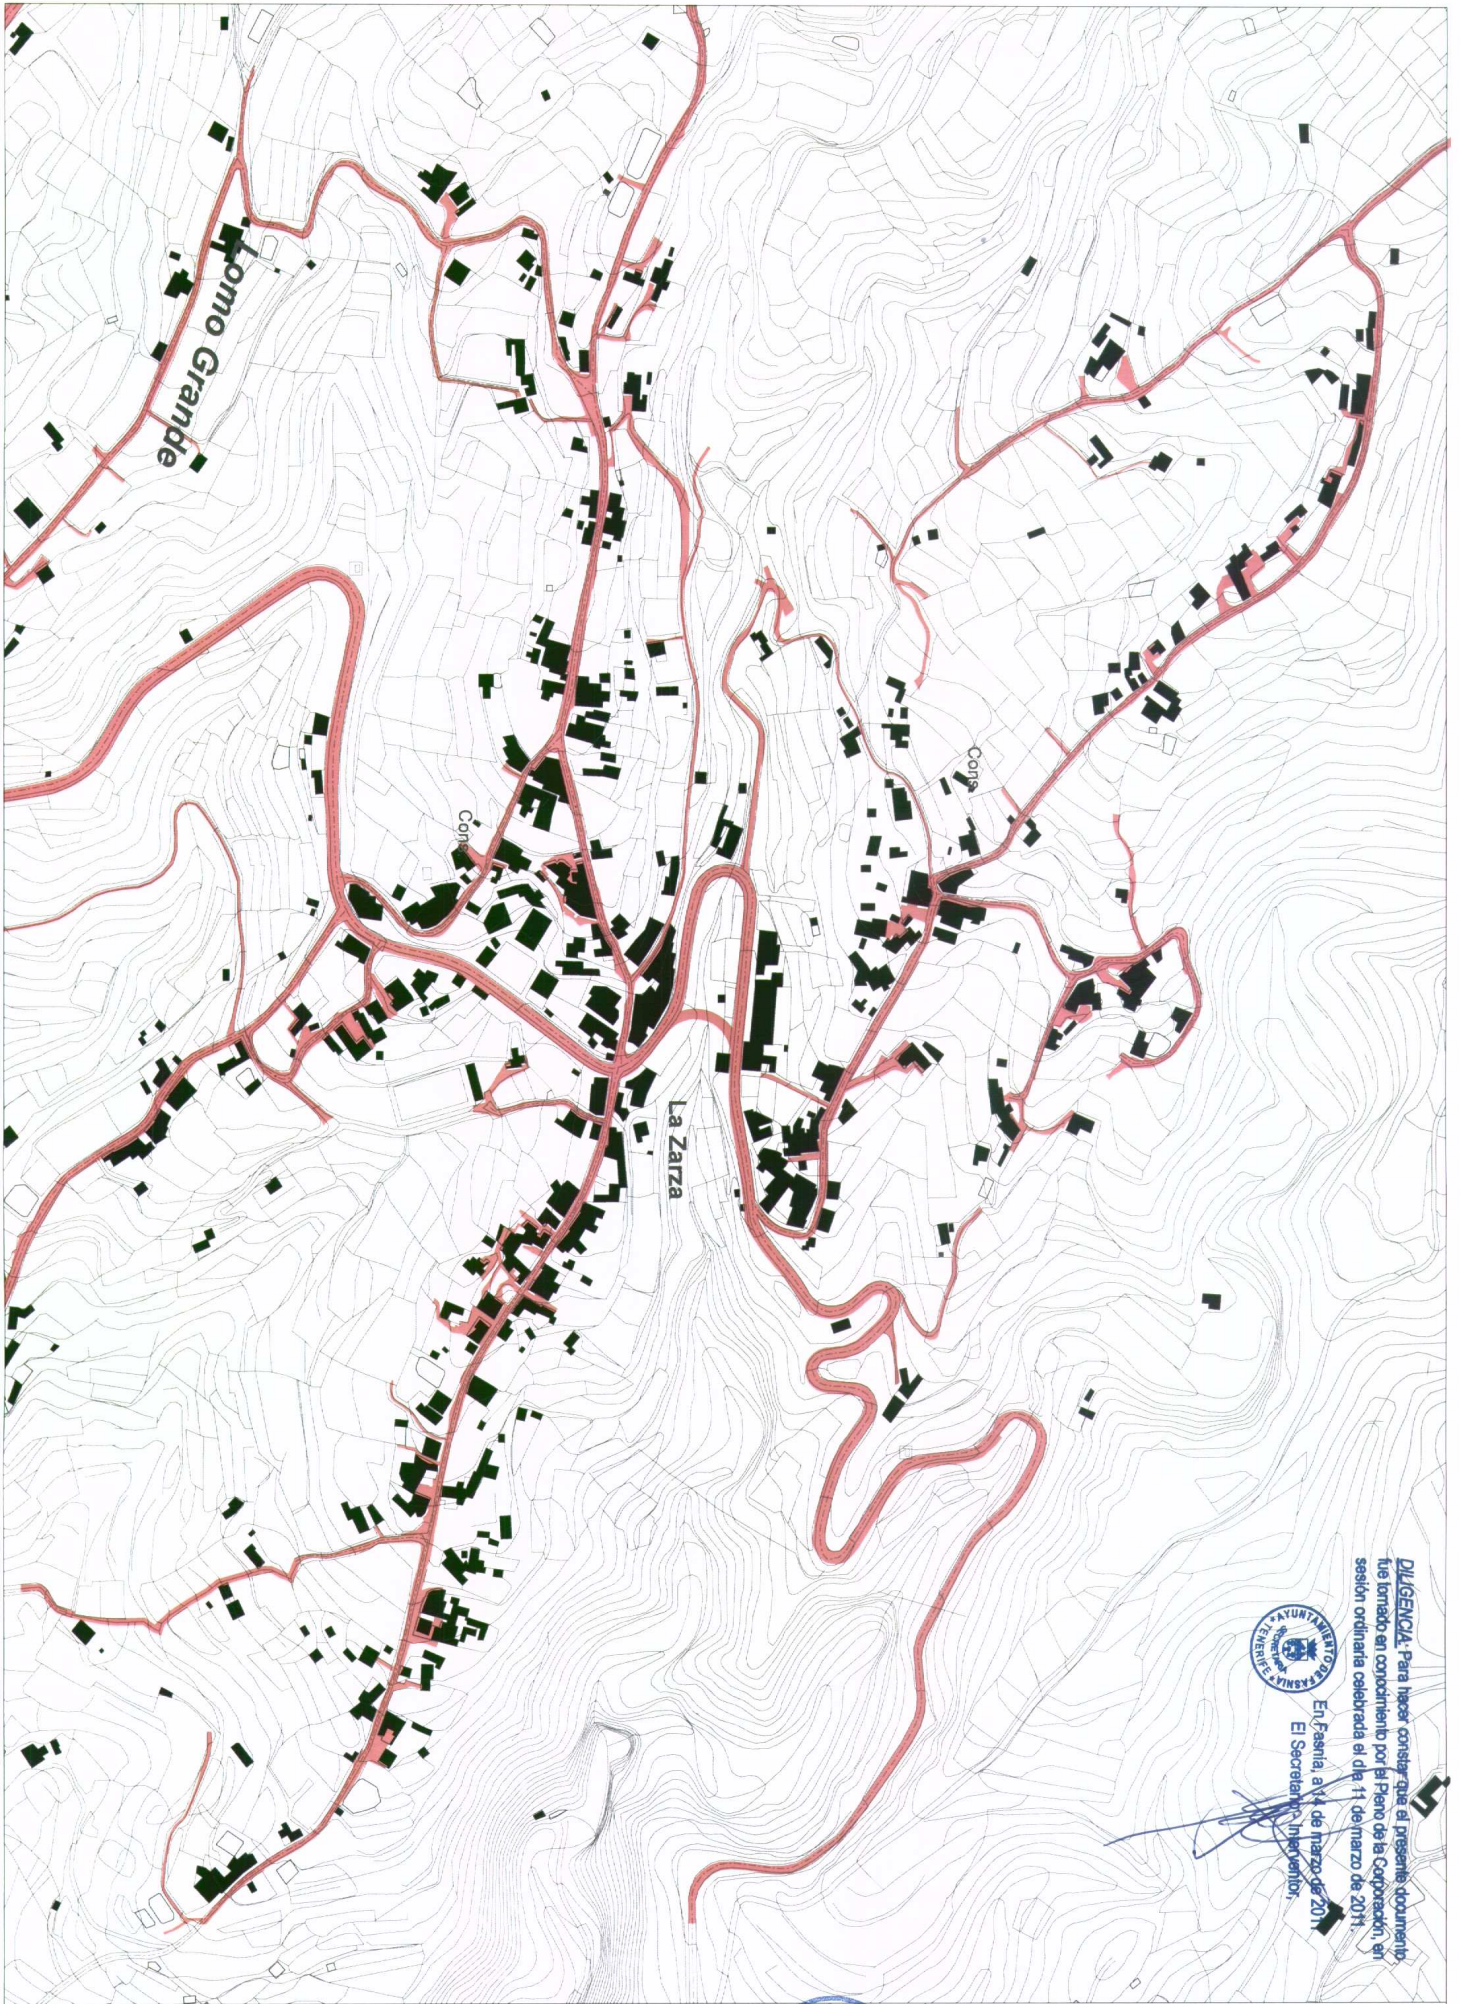

■ VIALO EXISTENTE
■ EDIFICACIÓN EXISTENTE



DILIGENCIA: Para hacer constar que el presente documento fue firmado en cumplimiento por el Pleno de la Corporación, en sesión ordinaria celebrada el día 11 de marzo de 2011.
 En Fasnía, a 14 de marzo de 2011.
 El Secretario Interino,

[Handwritten signature]



PLAN GENERAL DE ORDENACIÓN DEL MUNICIPIO DE FASNIA
 ADAPTACIÓN PLENA AL D. L. 1/2000 TEXTO REFUNDIDO DE LA APROBACIÓN INICIAL
 INFORMACIÓN: EVOLUCIÓN EDIFICATORIA Y VIARIA 2002
 LA ZARZA

MARZO 2006

E:1/3000

Nº 1.2.1.4