




1 - CONOS	2 - BARRANCOS	3 - SUELOS CON VEGETACIÓN NATURAL DOMINANTE	4 - SUELOS ABANCALADOS PARA EL CULTIVO	5 - ASENTAMIENTOS RESIDENCIALES LIGADOS A ÁREAS DE CULTIVO	6 - NÚCLEOS URBANOS	7 - CONSTRUCCIONES / INSTALACIONES AISLADAS	8 - ESPACIOS NATURALES PROTEGIDOS
DELIMITACIÓN DE ASENTAMIENTO PROPUESTA	DELIMITACIÓN DE UNIDADES TERRITORIALES	3.1 - Terrenos con vegetación natural	4.1 - Terrenos con cultivos	5.1 - Terrenos con vegetación natural y cultivos asociados (en cultivo abandonados y/o colonizados con vegetación natural) con pinar sabino	6.1 - Parque natural de la Corona Forestal	7.1 - Monumento Natural de Barranco de Fano y Güimor	8.1 - Sico de mar de Cantillo de Acopiado de la Honrada
		3.2 - Terrenos con vegetación natural y cultivos asociados (en cultivo abandonados y/o colonizados con vegetación natural) con pinar sabino	4.2 - Terrenos de cultivos abandonados	5.2 - Terrenos con vegetación natural y cultivos asociados (en cultivo abandonados y/o colonizados con vegetación natural) con influencia directa del mar	6.2 - Monumento Natural de Barranco de Fano y Güimor	7.2 - Monumento Natural de Barranco de Fano y Güimor	8.2 - Sico de mar de Cantillo de Acopiado de la Honrada
		3.3 - Terrenos con vegetación natural y cultivos asociados (en cultivo abandonados y/o colonizados con vegetación natural) con pinar sabino	4.3 - Terrenos de cultivos con fuerte presión urbana		6.3 - Monumento Natural de Barranco de Fano y Güimor	7.3 - Monumento Natural de Barranco de Fano y Güimor	8.3 - Sico de mar de Cantillo de Acopiado de la Honrada
		3.4 - Terrenos con vegetación natural y cultivos asociados (en cultivo abandonados y/o colonizados con vegetación natural) con influencia directa del mar					

**PLAN GENERAL DE ORDENACIÓN DEL MUNICIPIO DE FASINA**  
 ADAPTACIÓN PLENA AL D.L. 1/2000 TEXTO REFUNDIDO DE LA APROBACIÓN LOCAL  
**INFORMACIÓN: UNIDADES TERRITORIALES**  
**ASENTAMIENTO RURAL AR-9**

En Fasina, a 14 de marzo de 2011  
 El Secretario Municipal

MARZO 2008 E:1/2000 N° 2.8.1

Para hacer constar que el presente documento ha sido aprobado en el Pleno de la Corporación Municipal en sesión ordinaria celebrada el día 11 de marzo de 2011.

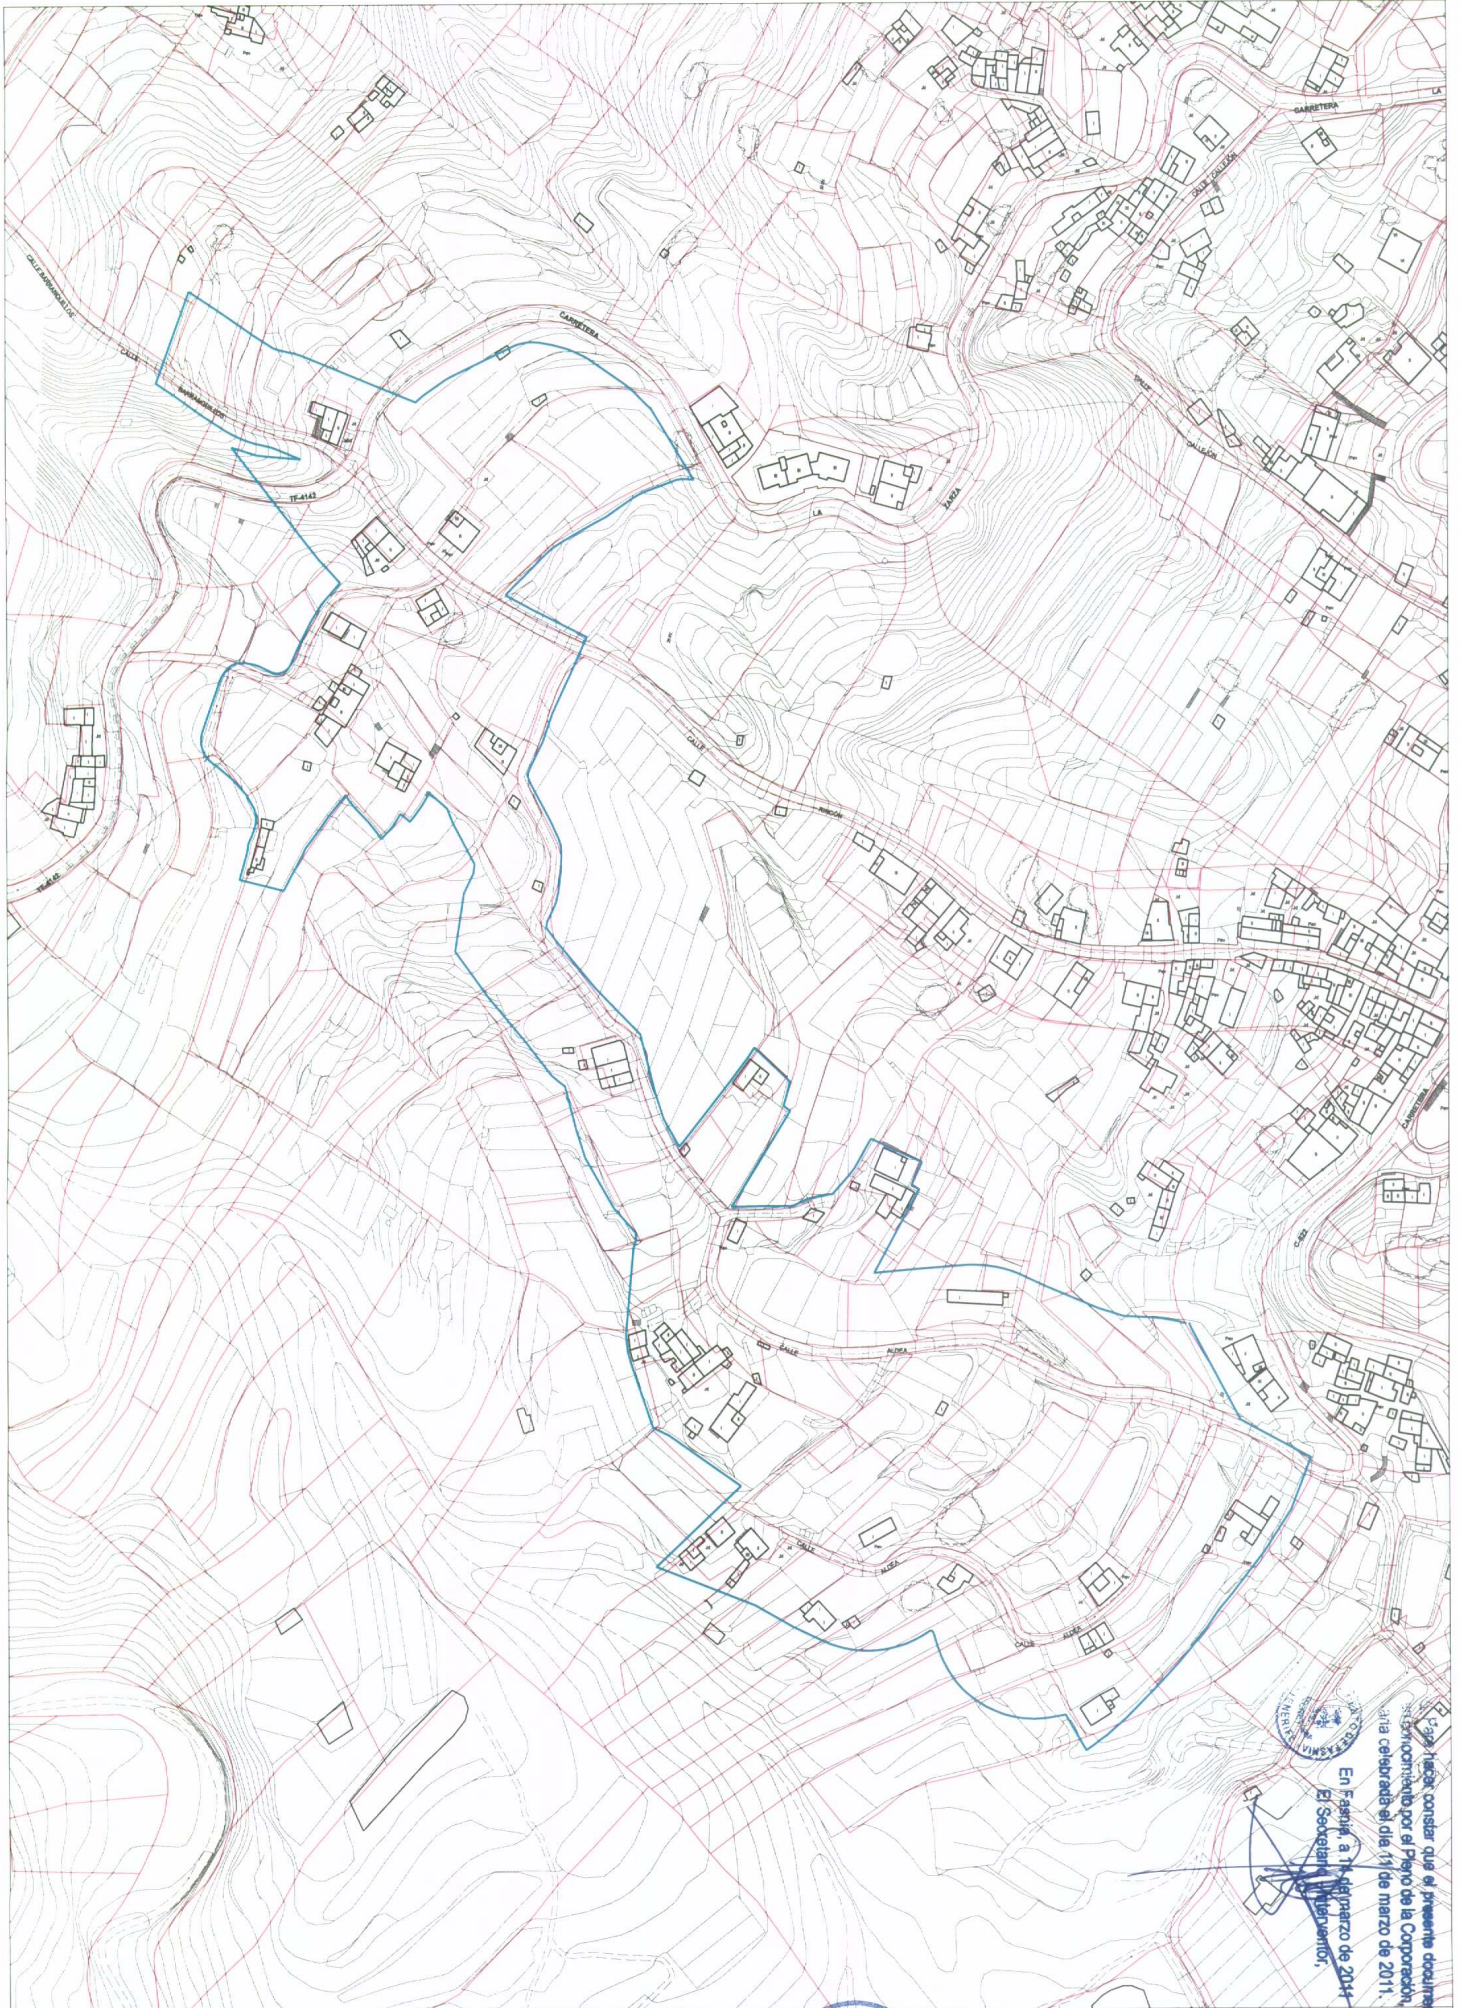

— DELIMITACIÓN DE ASENTAMIENTO PROPUESTA  
 — LÍNEAS DE PARCELA



**PLAN GENERAL DE ORDENACIÓN DEL MUNICIPIO DE FASNÁ**  
 ADAPTACIÓN PLENA AL D.L. 1/2000 TEXTO REFUENDADO DE LA APROBACIÓN INICIAL  
**INFORMACIÓN: ESTRUCTURA PARCELARIA**  
**ASENTAMIENTO RURAL AR-9**


MARZO 2006

E:1/2000

Nº 2.8.2

En Fasná, a 14 de marzo de 2011  
 El Secretario Municipal

Copa Verde constata que el presente documento ha sido comprobado por el Jefe de la Corporación Municipal celebrada el día 11 de marzo de 2011.

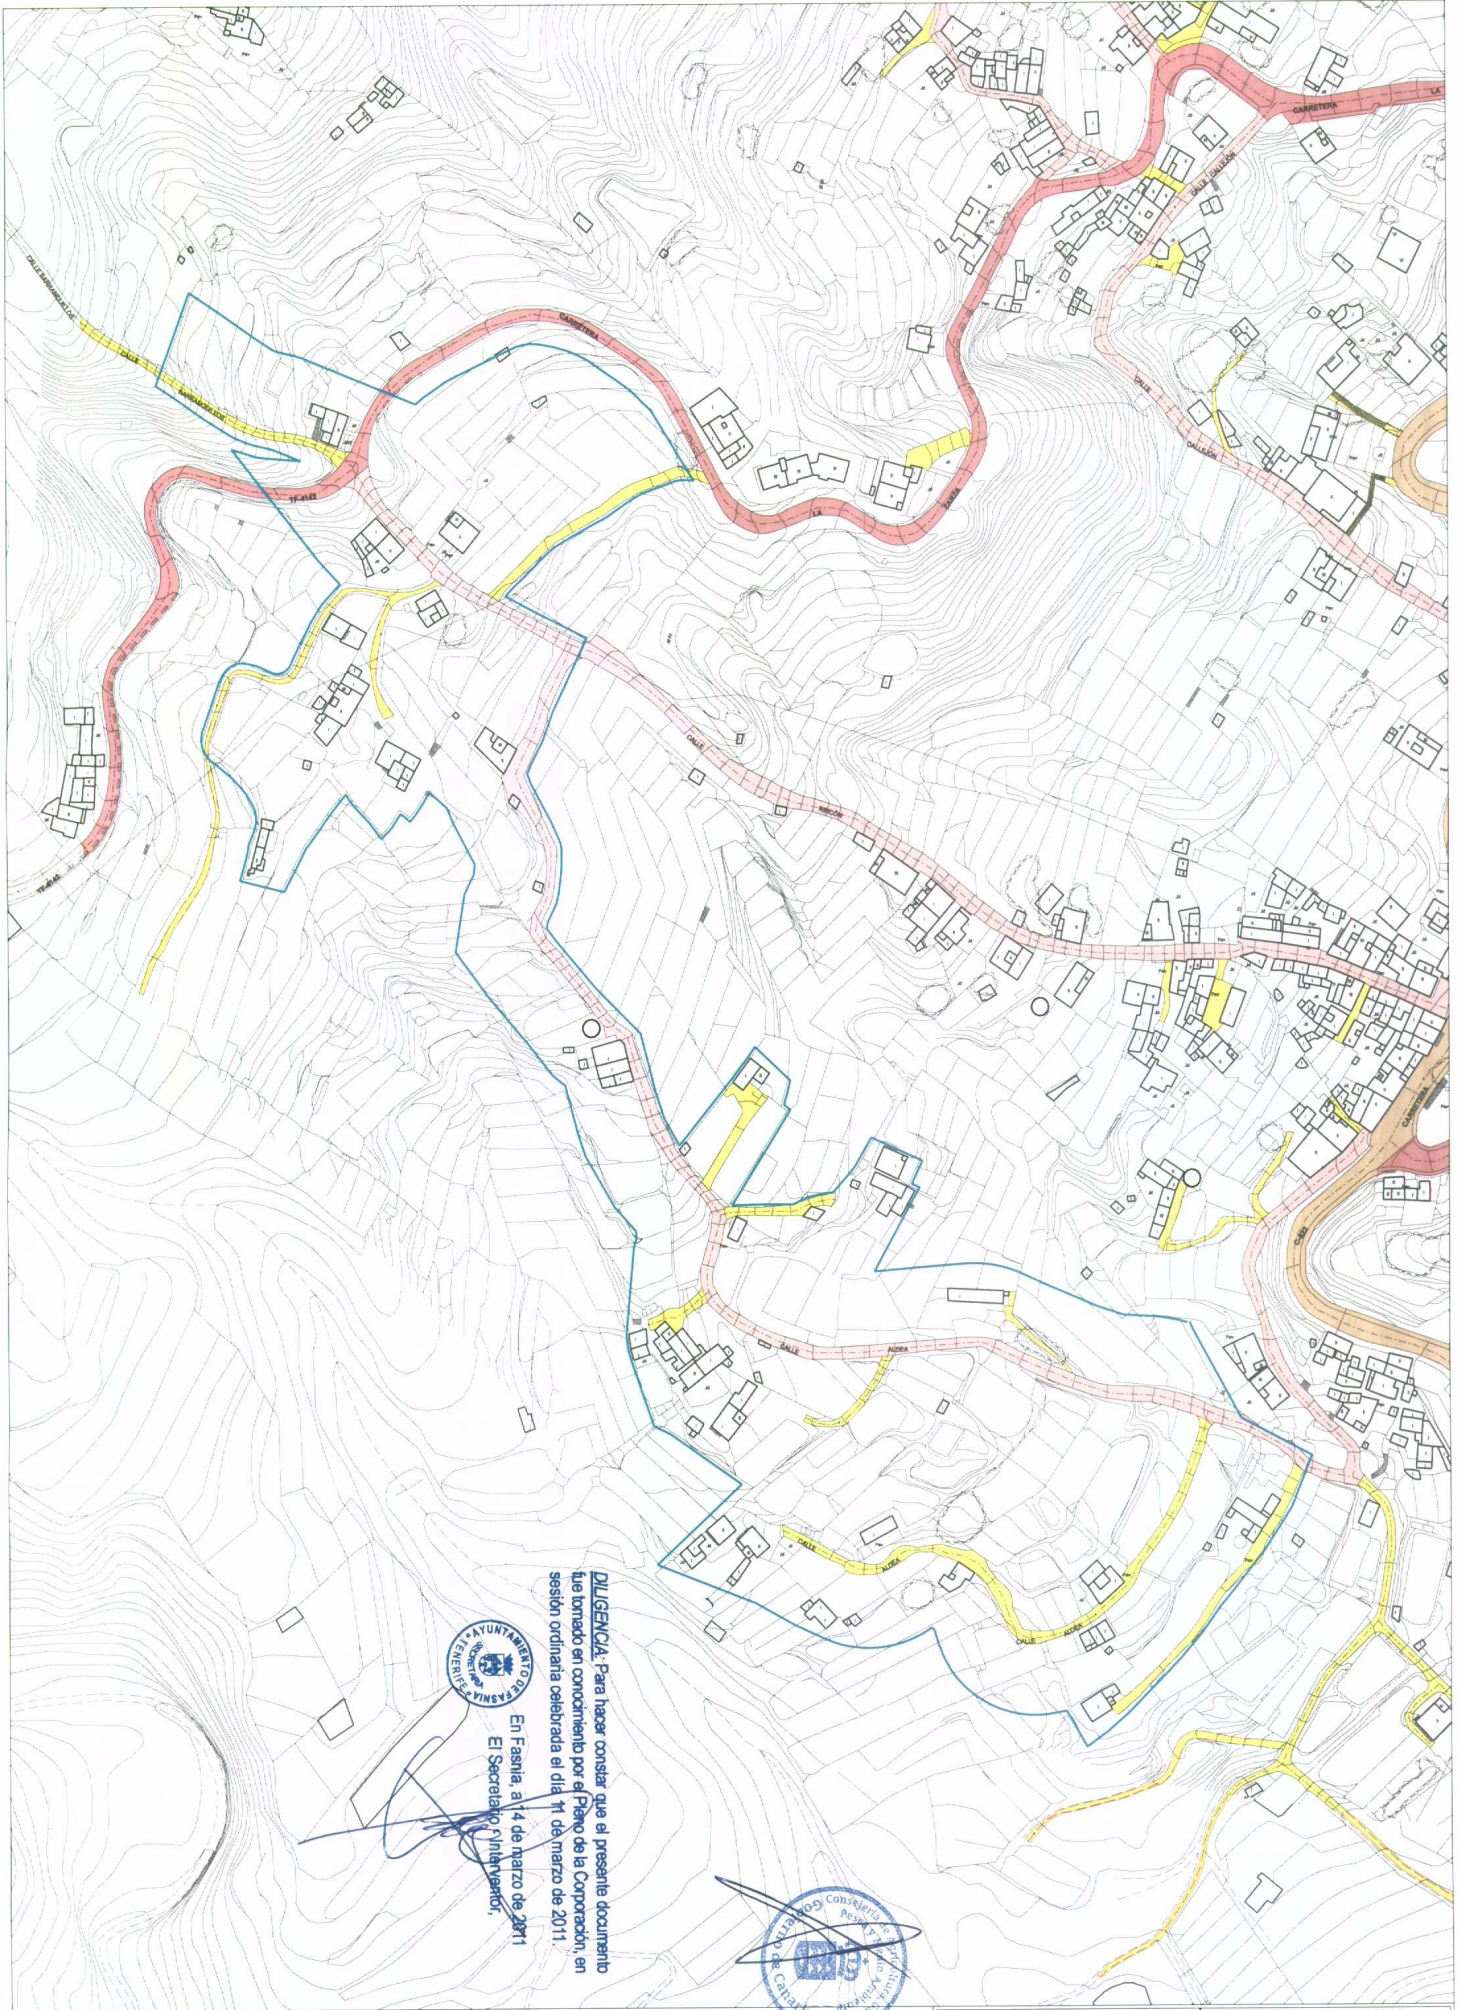


**DILIGENCIA:** Para hacer constar que el presente documento fue tomado en conocimiento por el Pleno de la Corporación, en sesión ordinaria celebrada el día 11 de marzo de 2011.

En Fasnía, a 14 de marzo de 2011.  
 El Secretario, *[Firma]*



DELIMITACIÓN DE ASENTAMIENTO PROPUESTA	AUTOPISTA TF-1	CALLES Y PISTAS ESTRUCTURANTES	EDIFICACION EXISTENTE POSTERIOR A CARTOGRAFIA
CARRETERA GENERAL DEL SUR TF-28	CAMINOS Y ACCESOS A LA EDIFICACION		
CARRETERA TF-532 Y CARRETERA LOS RODRIGUES-FASNIA TF-620			

**PLAN GENERAL DE ORDENACIÓN DEL MUNICIPIO DE FASNIA**  
 ADAPTACIÓN PLENA AL D.L. 1/2000 TEXTO REFUNDIDO DE LA APROBACIÓN INICIAL  
**INFORMACIÓN - SISTEMA RED VIARIA**  
 ASENTAMIENTO RURAL AR-9

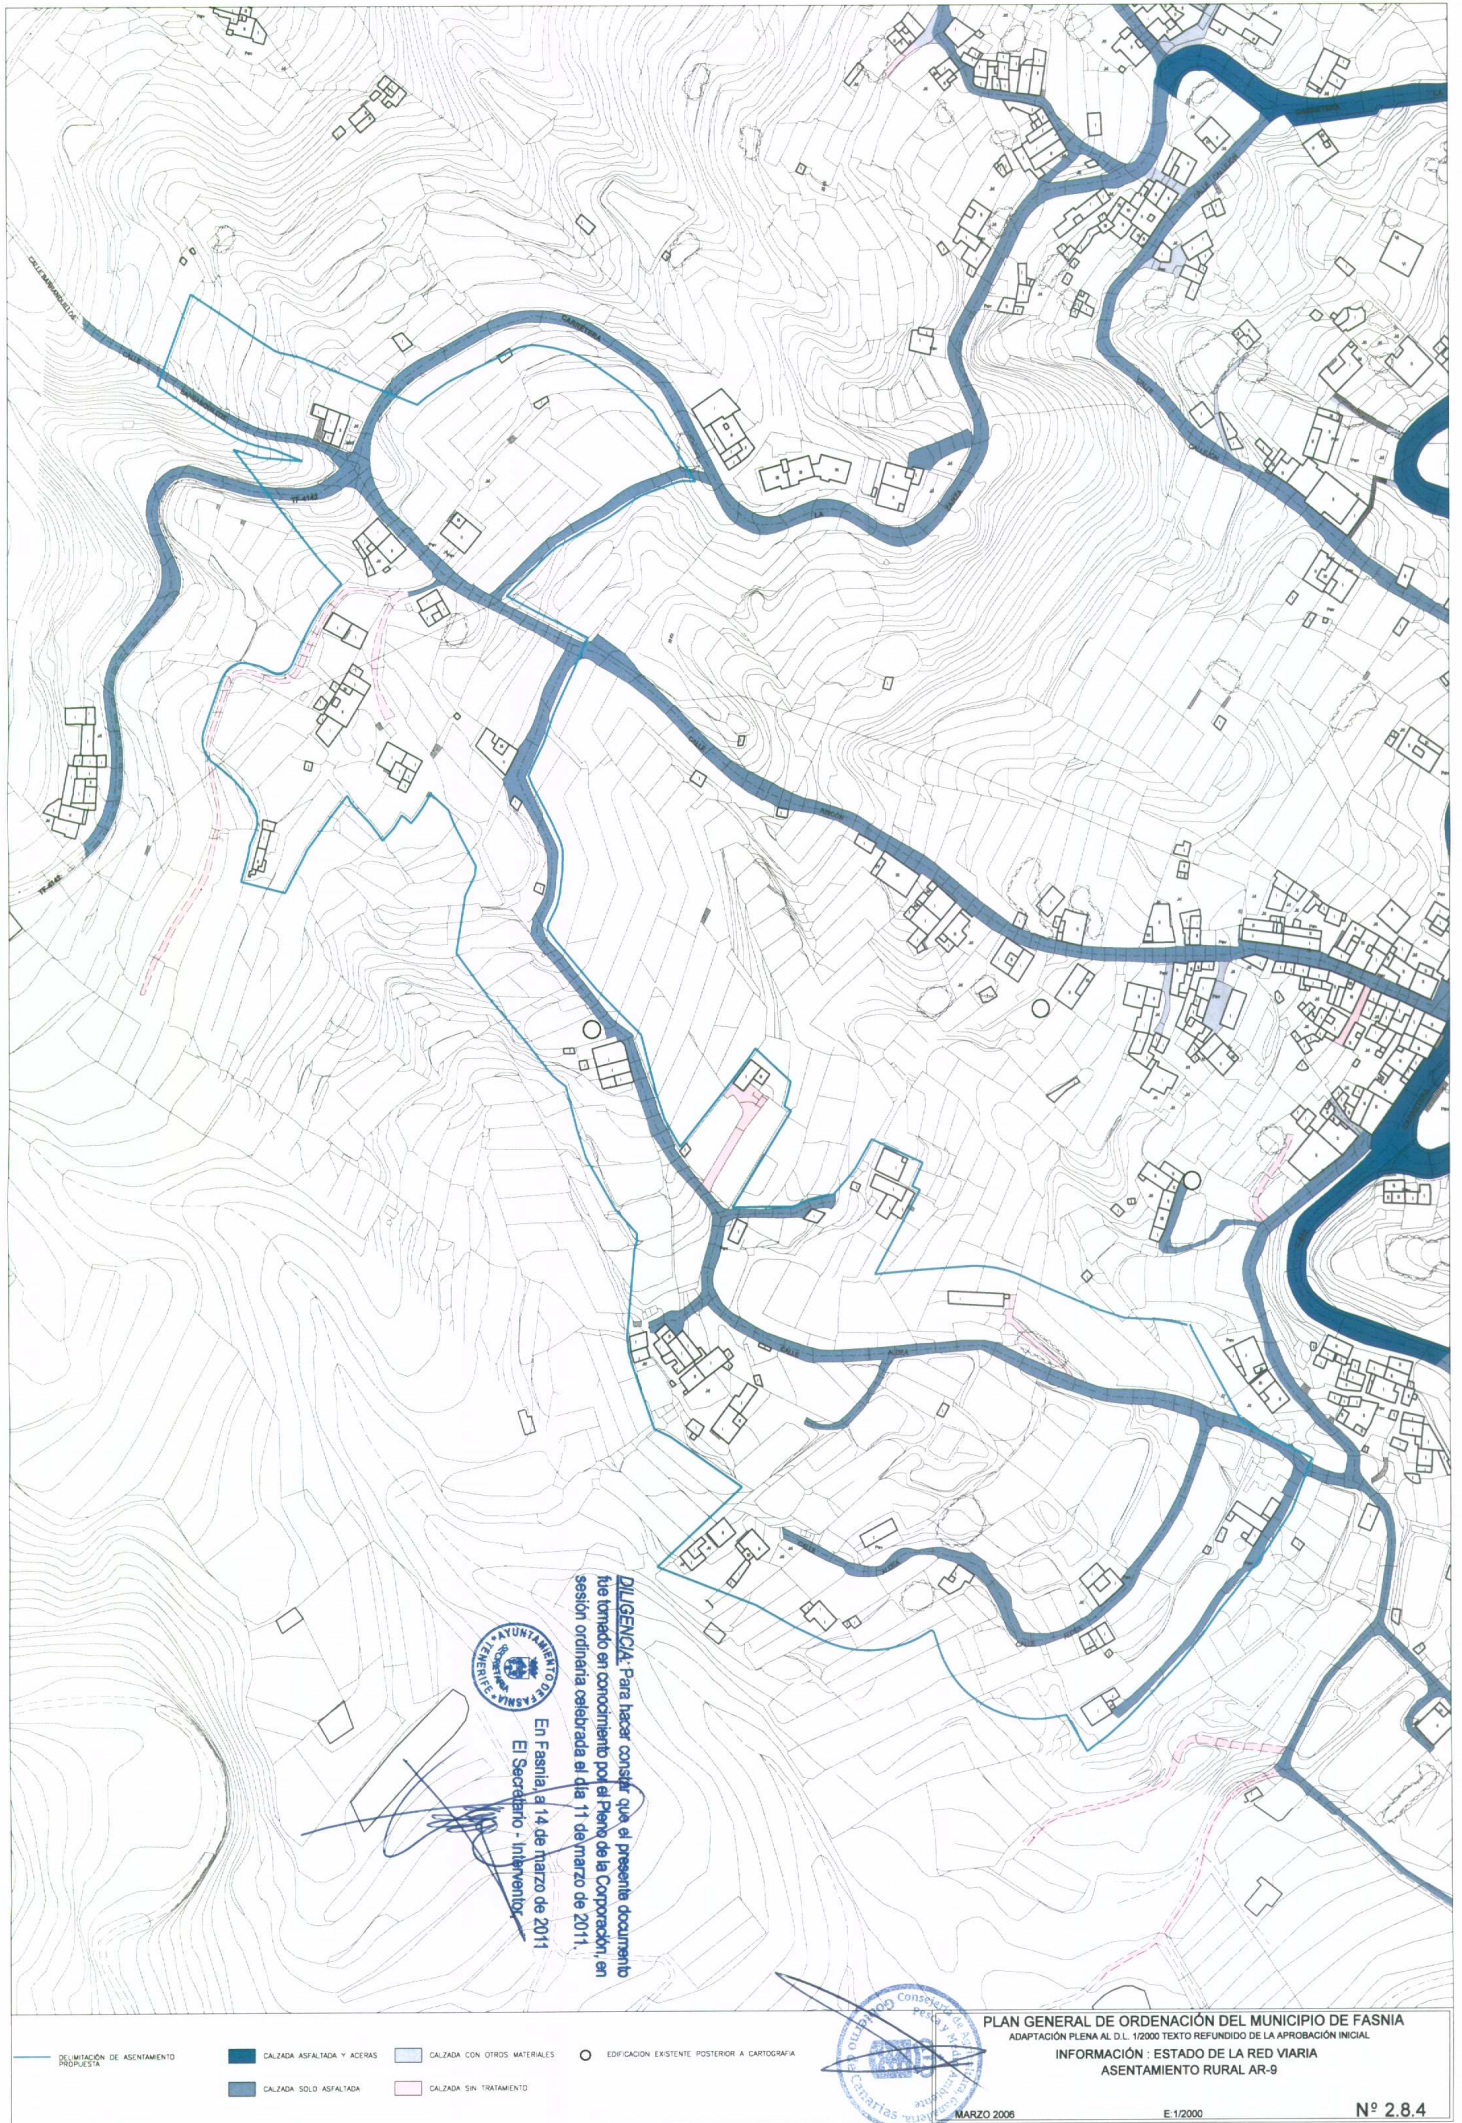

En Fasnía, a 14 de marzo de 2011  
 El Secretario - Interventor

**DILIGENCIA:** Para hacer constar que el presente documento fue tomado en conocimiento por el Pleno de la Corporación, en sesión ordinaria celebrada el día 11 de marzo de 2011.

DELIMITACIÓN DE ASENTAMIENTO PROYECTADA

- CALZADA ASFALTADA Y ACERAS
- CALZADA CON OTROS MATERIALES
- CALZADA SOLO ASFALTADA
- CALZADA SIN TRATAMIENTO

○ EDIFICACION EXISTENTE POSTERIOR A CARTOGRAFIA




**PLAN GENERAL DE ORDENACIÓN DEL MUNICIPIO DE FASNÍA**  
 ADAPTACIÓN PLENA AL D.L. 12000 TEXTO REFUNDIDO DE LA APROBACIÓN INICIAL  
 INFORMACIÓN : ESTADO DE LA RED VIARIA  
 ASENTAMIENTO RURAL AR-9

MARZO 2008

E:1/2000

Nº 2.8.4

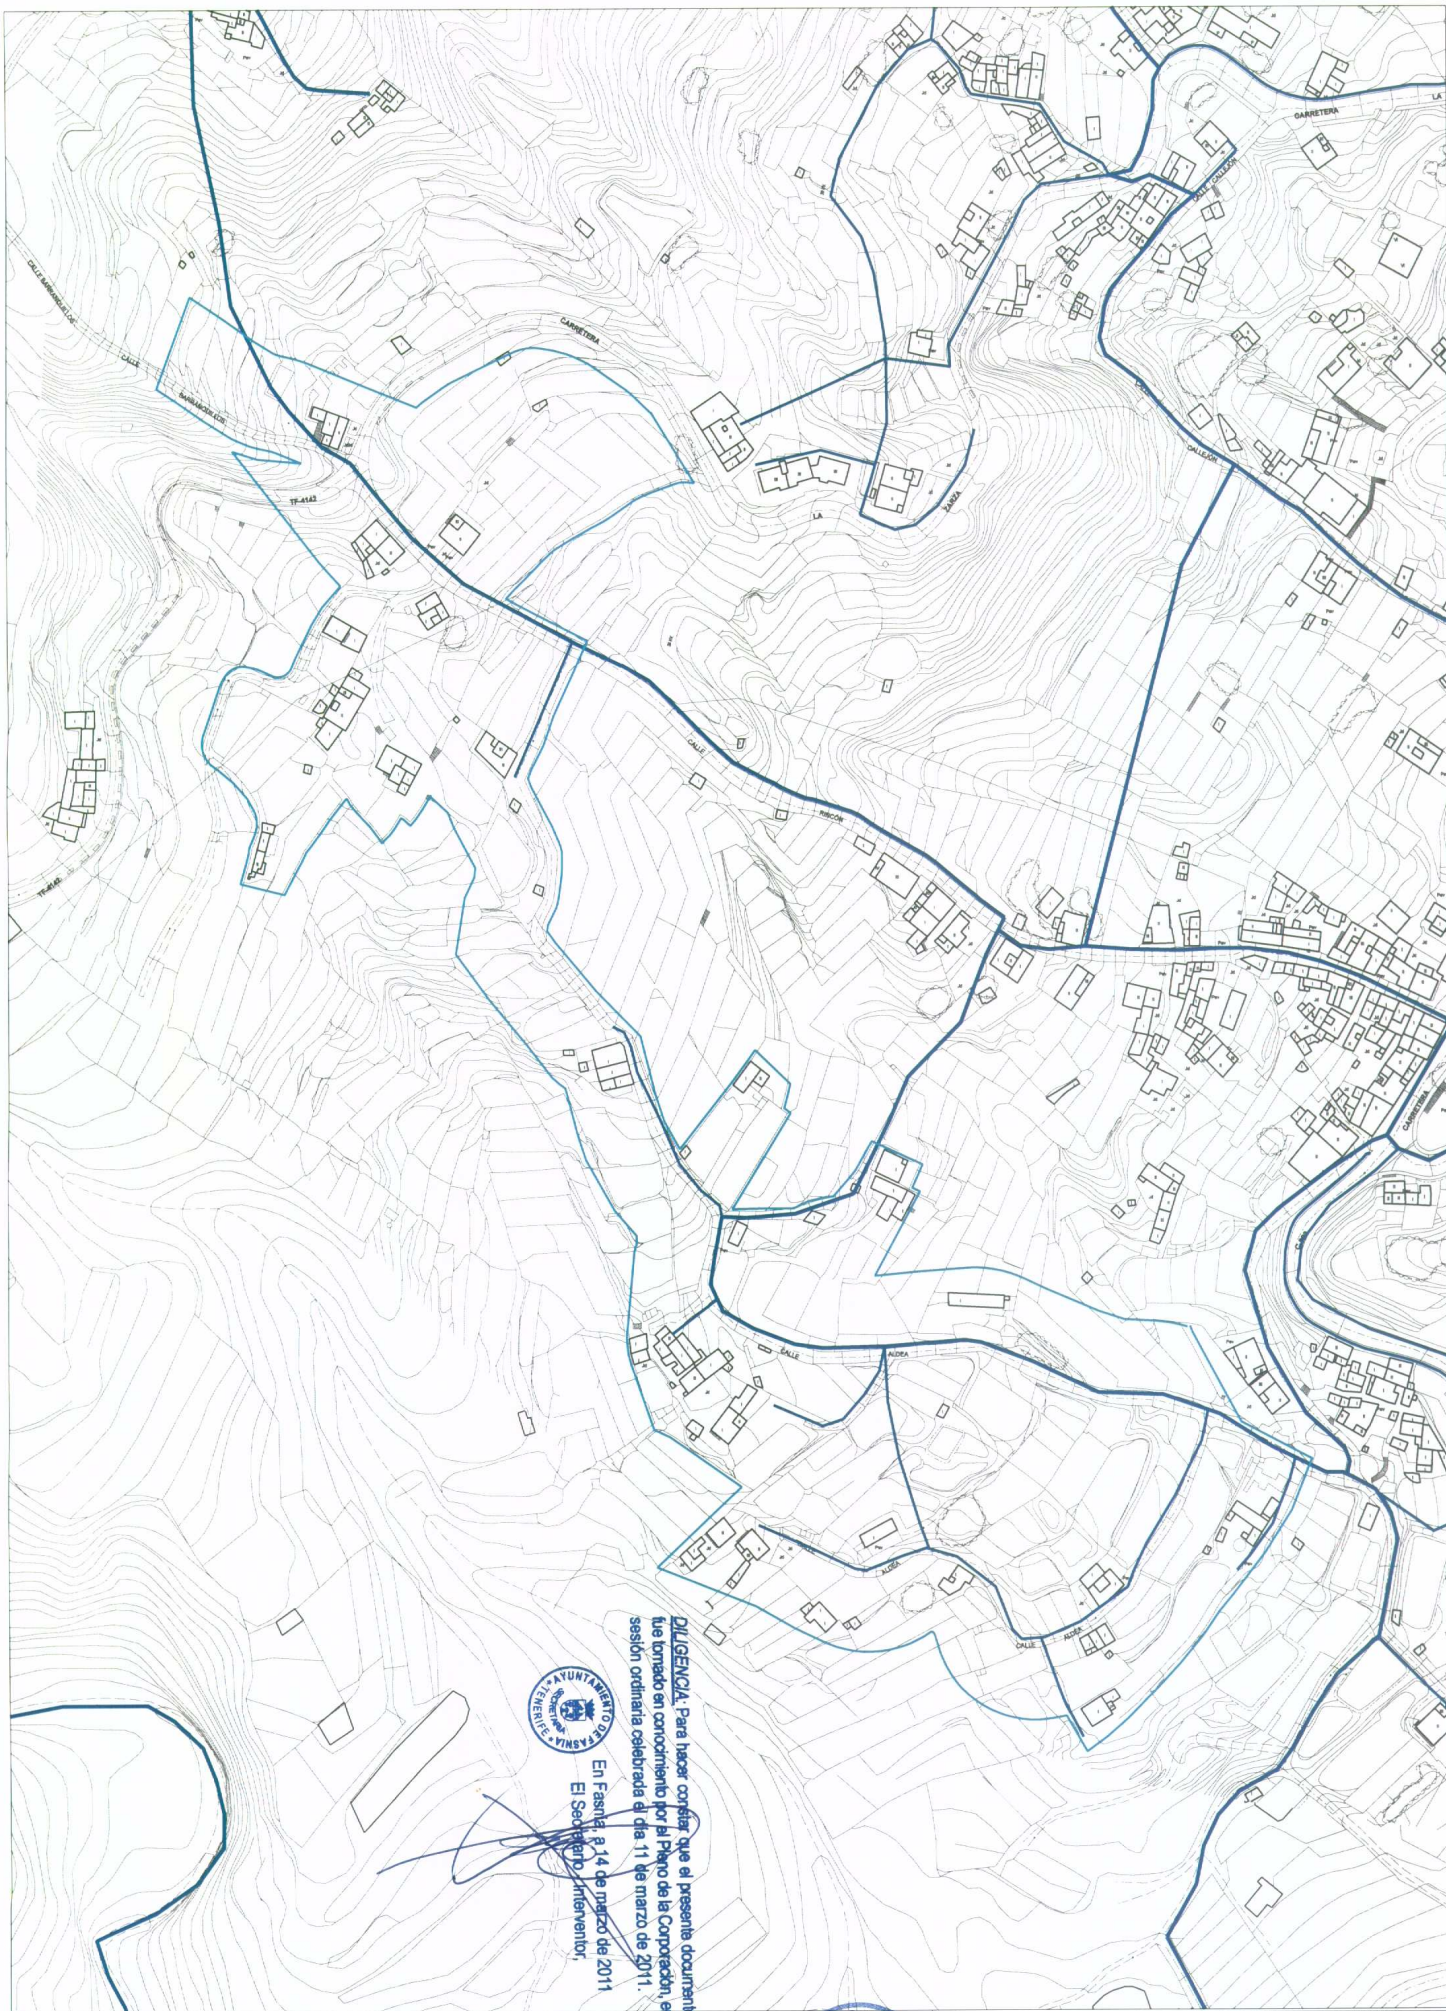

**DILIGENCIA:** Para hacer constar que el presente documento fue tomado en conocimiento por el Pleno de la Corporación, en sesión ordinaria celebrada el día 11 de marzo de 2011.



En Fasnía, a 14 de marzo de 2011  
 El Secretario Interventor,




**PLAN GENERAL DE ORDENACIÓN DEL MUNICIPIO DE FASNIA**  
 ADAPTACIÓN PLENA AL D.L. 12000 TEXTO REFUNDIDO DE LA APROBACIÓN INICIAL  
**INFORMACIÓN RED DE ABASTECIMIENTO**  
**ASENTAMIENTO RURAL AR-9**

MARZO 2006

E:1/2000

Nº 2.8.5

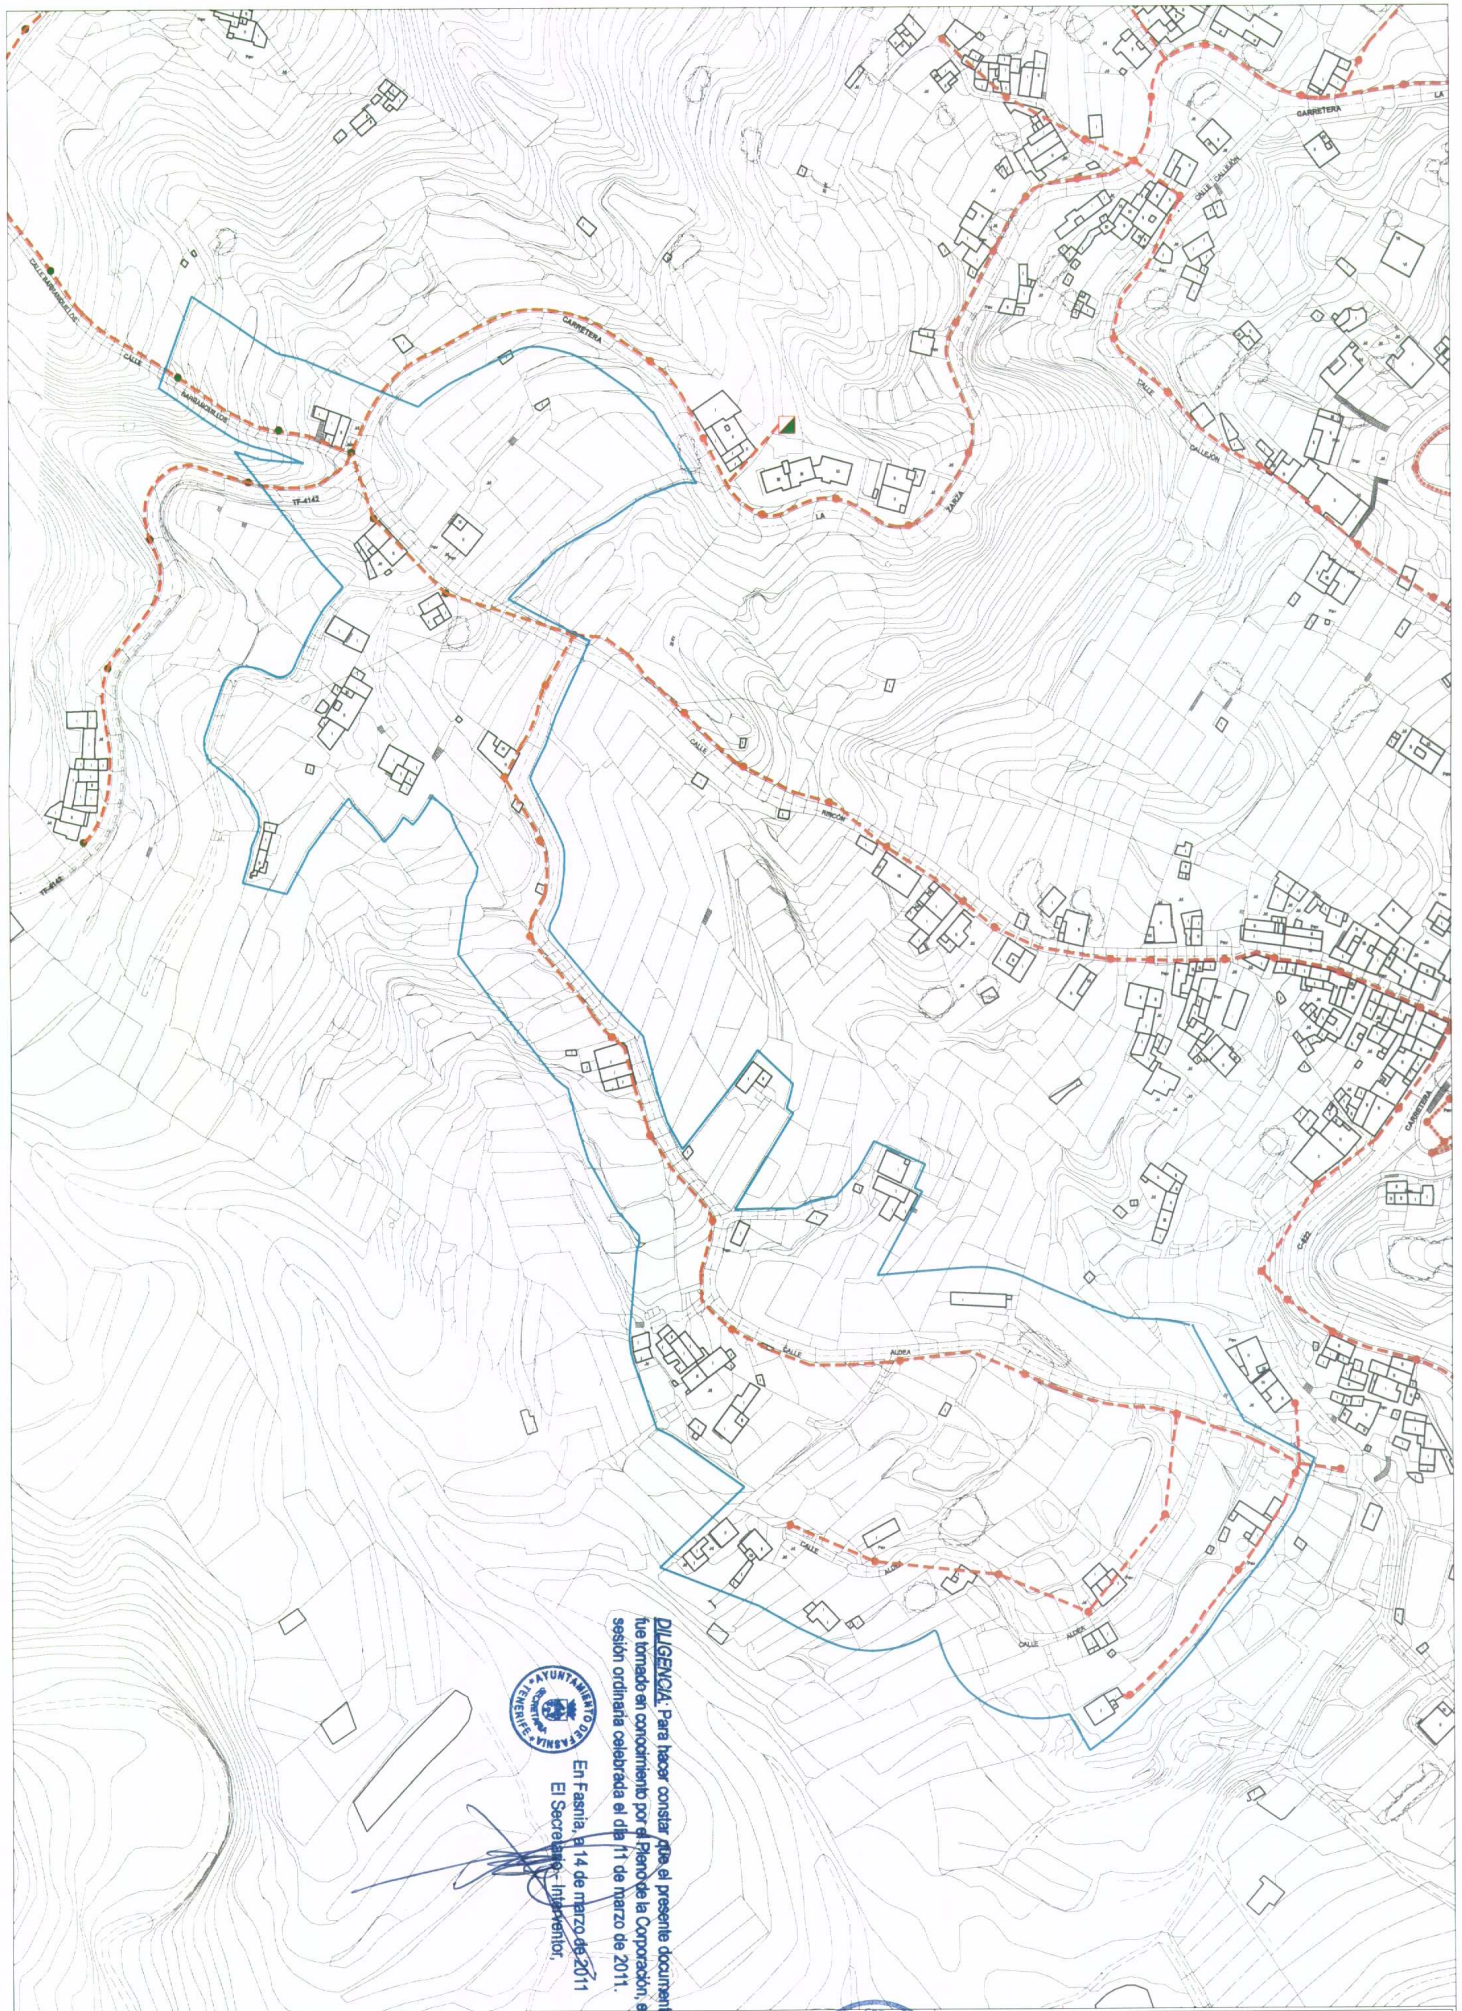

**DILIGENCIA:** Para hacer constar que el presente documento fue tomado en conocimiento por el Pleno de la Corporación, en sesión ordinaria celebrada el día 11 de marzo de 2011.




En Fasnía, a 14 de marzo de 2011  
 El Secretario Inscripcón:

*[Handwritten signature]*

- DELIMITACIÓN DE ASENTAMIENTO PROPUESTA
- RED DE ALUMBRADO PÚBLICO AEREO
- CUADRO DE ALUMBRADO PÚBLICO
- ..... RED DE ALUMBRADO PÚBLICO CANALIZADO
- ARQUETA DE REGISTRO DE ALUMBRADO PÚBLICO



**PLAN GENERAL DE ORDENACIÓN DEL MUNICIPIO DE FASNIA**  
 ADAPTACIÓN PLENA AL D.L. 1/2000 TEXTO REFUNDIDO DE LA APROBACIÓN INICIAL  
**INFORMACIÓN-RED DE ALUMBRADO PÚBLICO**  
**ASENTAMIENTO RURAL AR-9**

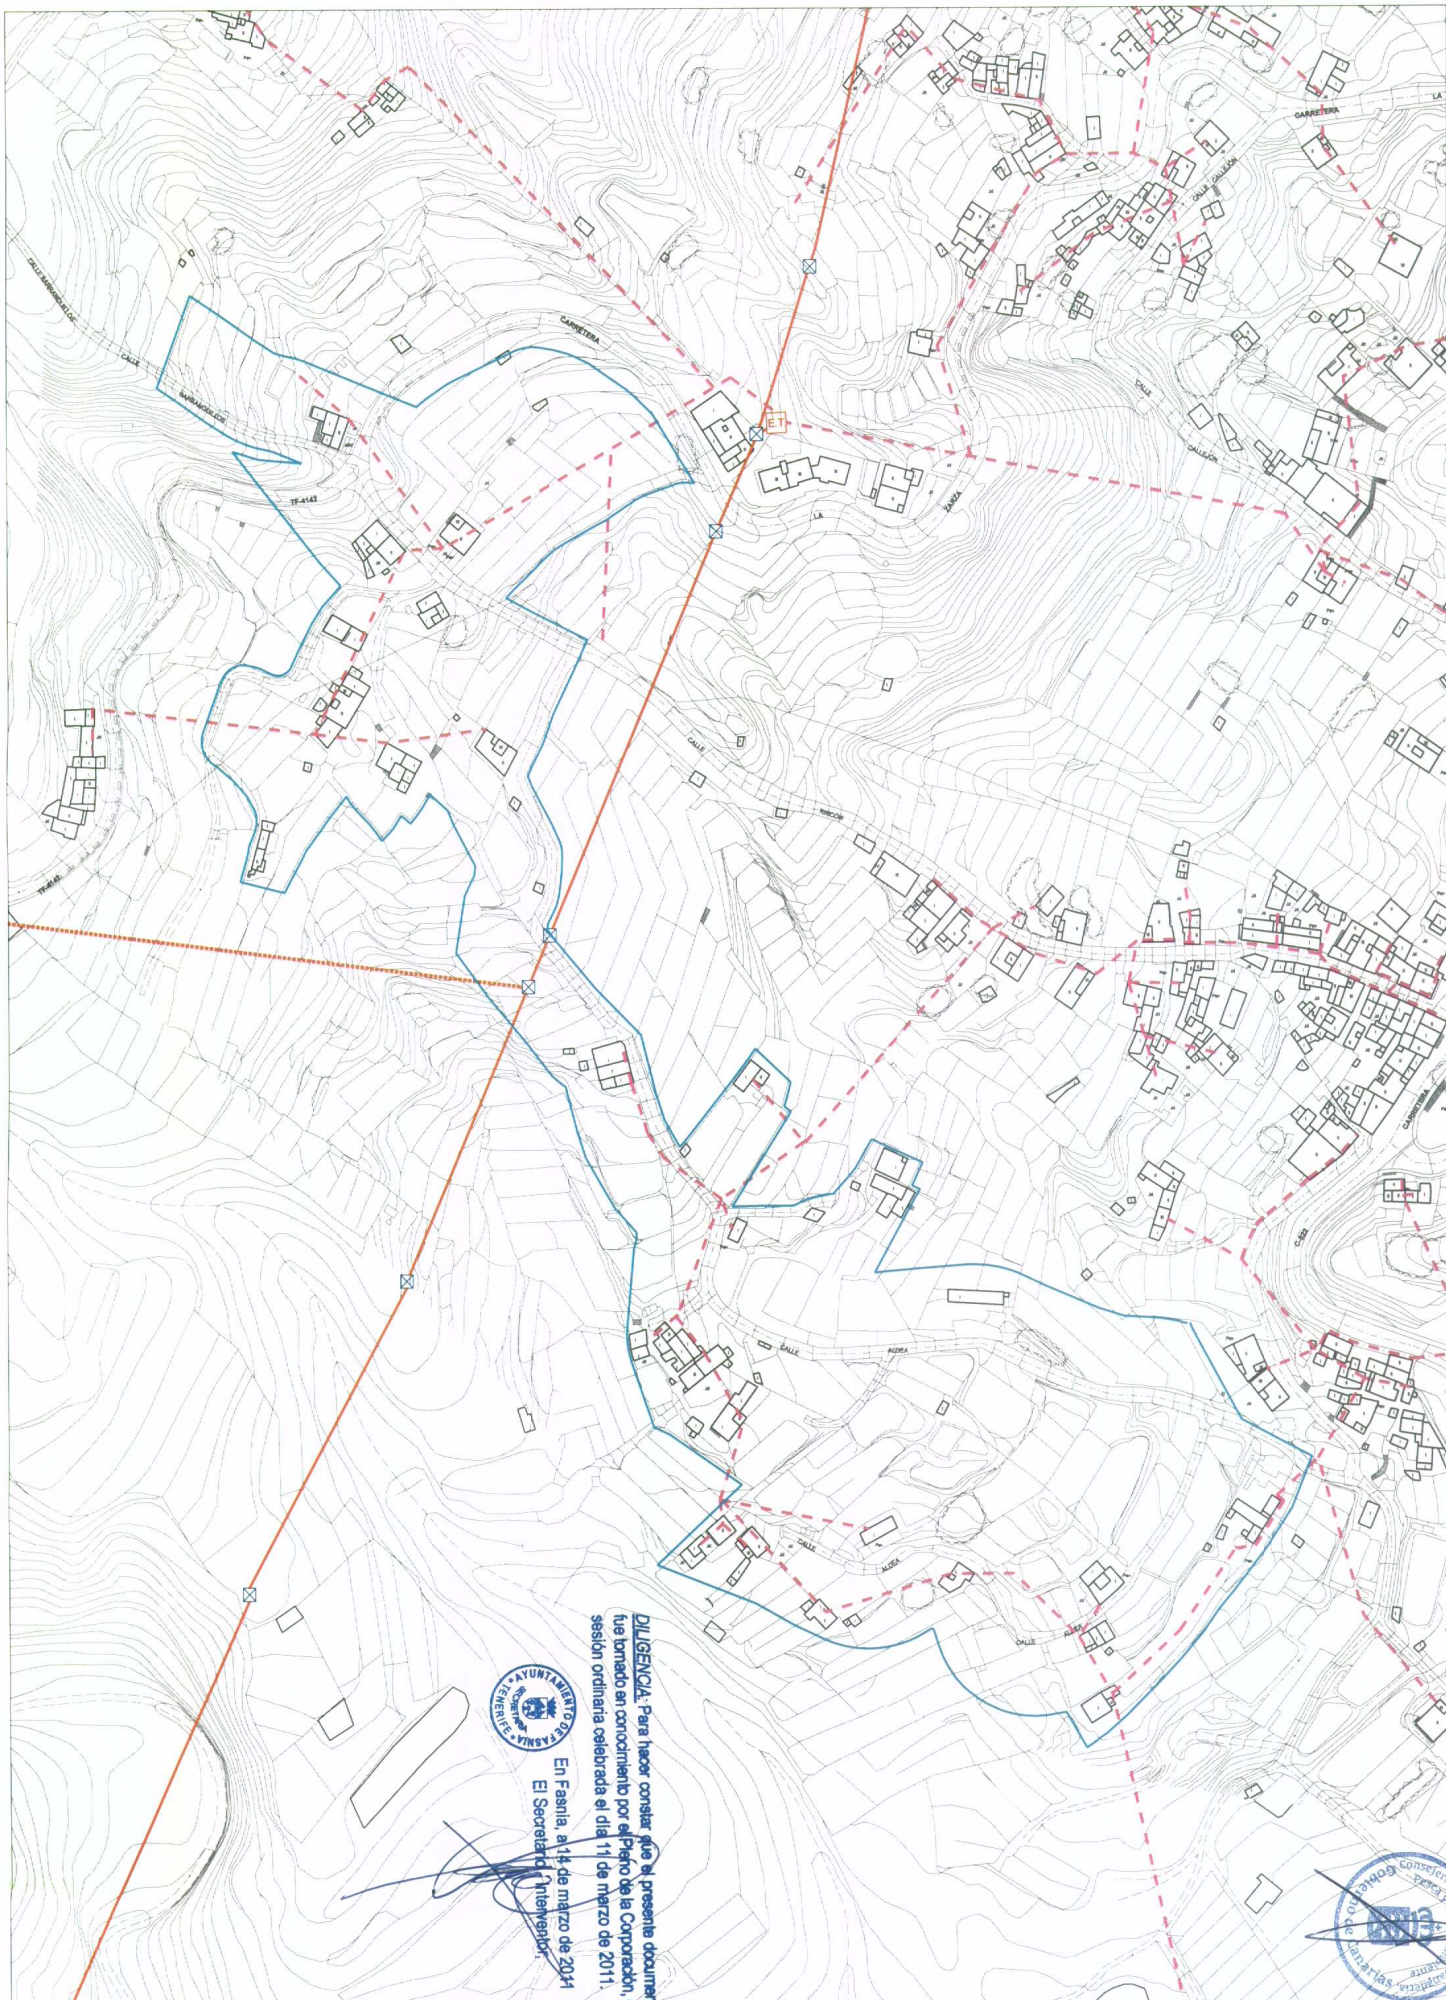

**DILIGENCIA:** Para hacer constar que el presente documento fue tomado en conocimiento por el Pleno de la Corporación en sesión ordinaria celebrada el día 11 de marzo de 2011.

En Fasnía, a 14 de marzo de 2011


El Secretario Intermunicipal



— DELIMITACIÓN DE ASENTAMIENTO PROPUESTA	--- RED DE BAJA TENSION AEREA	ET ESTACION TRANSFORMADORA	--- RED DE MEDIA TENSION CANALIZADA (20 KV)
--- RED DE BAJA TENSION CANALIZADA	□ ARQUETA DE REGISTRO DE BAJA TENSION	○ POZO DE MEDIA TENSION	--- LINEA DE MEDIA TENSION NOROCCIDENTAL (20 KV)
□ ARMARIO DE BAJA TENSION	⊗ TORRETA ELECTRICA	— RED DE MEDIA TENSION AEREA (20 KV)	

**PLAN GENERAL DE ORDENACIÓN DEL MUNICIPIO DE FASNIA**  
 ADAPTACIÓN PLENA AL D.L. 1/2000 TEXTO REFUENDADO DE LA APROBACIÓN INICIAL  
**INFORMACIÓN: REDES DE ELECTRICIDAD (ALTA, MEDIA Y BAJA TENSION)**  
**ASENTAMIENTO RURAL AR-9**

MARZO 2006 E:1/2000 **Nº 2.8.7**

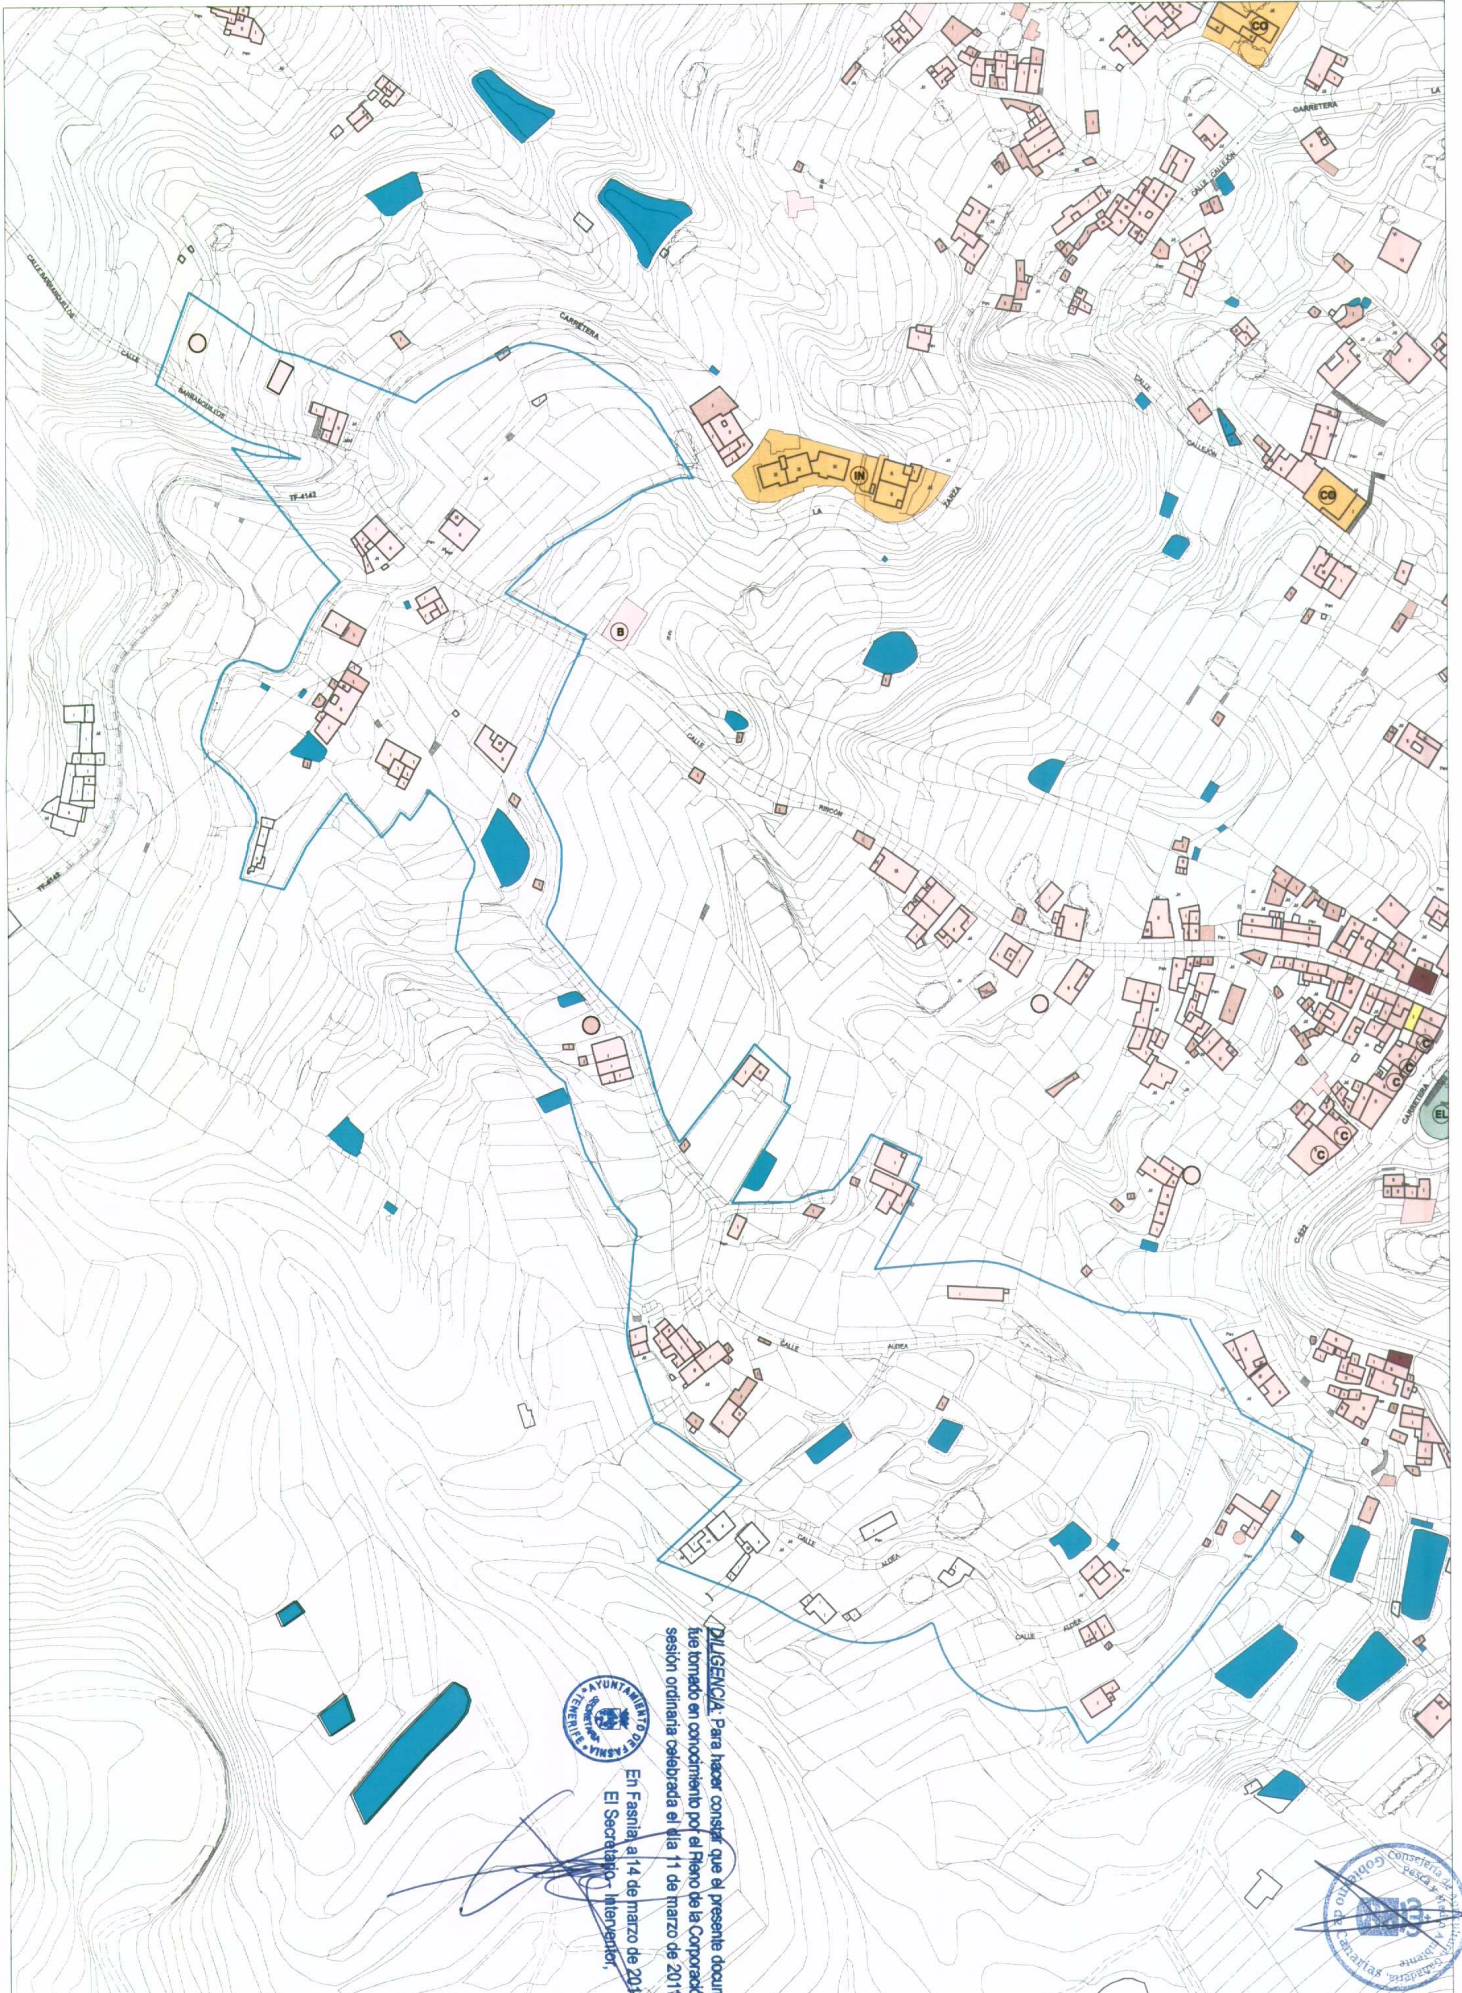

**DILIGENCIA:** Para hacer constar que el presente documento fue tomado en conocimiento por el Pleno de la Corporación sesión ordinaria celebrada el día 11 de marzo de 2011.


En Fasnía a 14 de marzo de 2011

El Secretario Interventor,



RESIDENCIAL	ESTACIONES DE SERVICIO	COMERCIO	EDIFICACION EXISTENTE POSTERIOR A CARTOGRAFIA	USO PLANTA BAJA	EQUIPAMENTOS COMUNITARIS
GARAJES, COBERTIZOS	EQUIPAMENTOS	ADMINISTRACION Y SERVICIOS PUBLICOS	EDIFICACIONES EXISTENTES POSTERIORES A CARTOGRAFIA	IN - INSTITUCIONAL	SA - SANITARIO
CUARTOS DE APEROS	NAVES Y ALMACENES	DEPOSITOS DE AGUA	VIA EXISTENTE POSTERIOR A CARTOGRAFIA	RE - RESTAURANTE	AS - ASISTENCIAL
				CO - COMERCIO	ED - EDUCATIVO
				BN - BANCO	CC - CULTURAL Y DE OCIO
				F - FARMACIA	DE - DEPORTIVO
				TA - TALLER	SF - SERVICIO FUNERARIO
				AP - APARCAMIENTO PRIVADO	EL - ESPACIOS LIBRES
				EP - ESPACIO LIBRE PRIVADO	SU - SIN USO DEFINIDO
					RI - INFRAESTRUCTURA HIDRAULICA



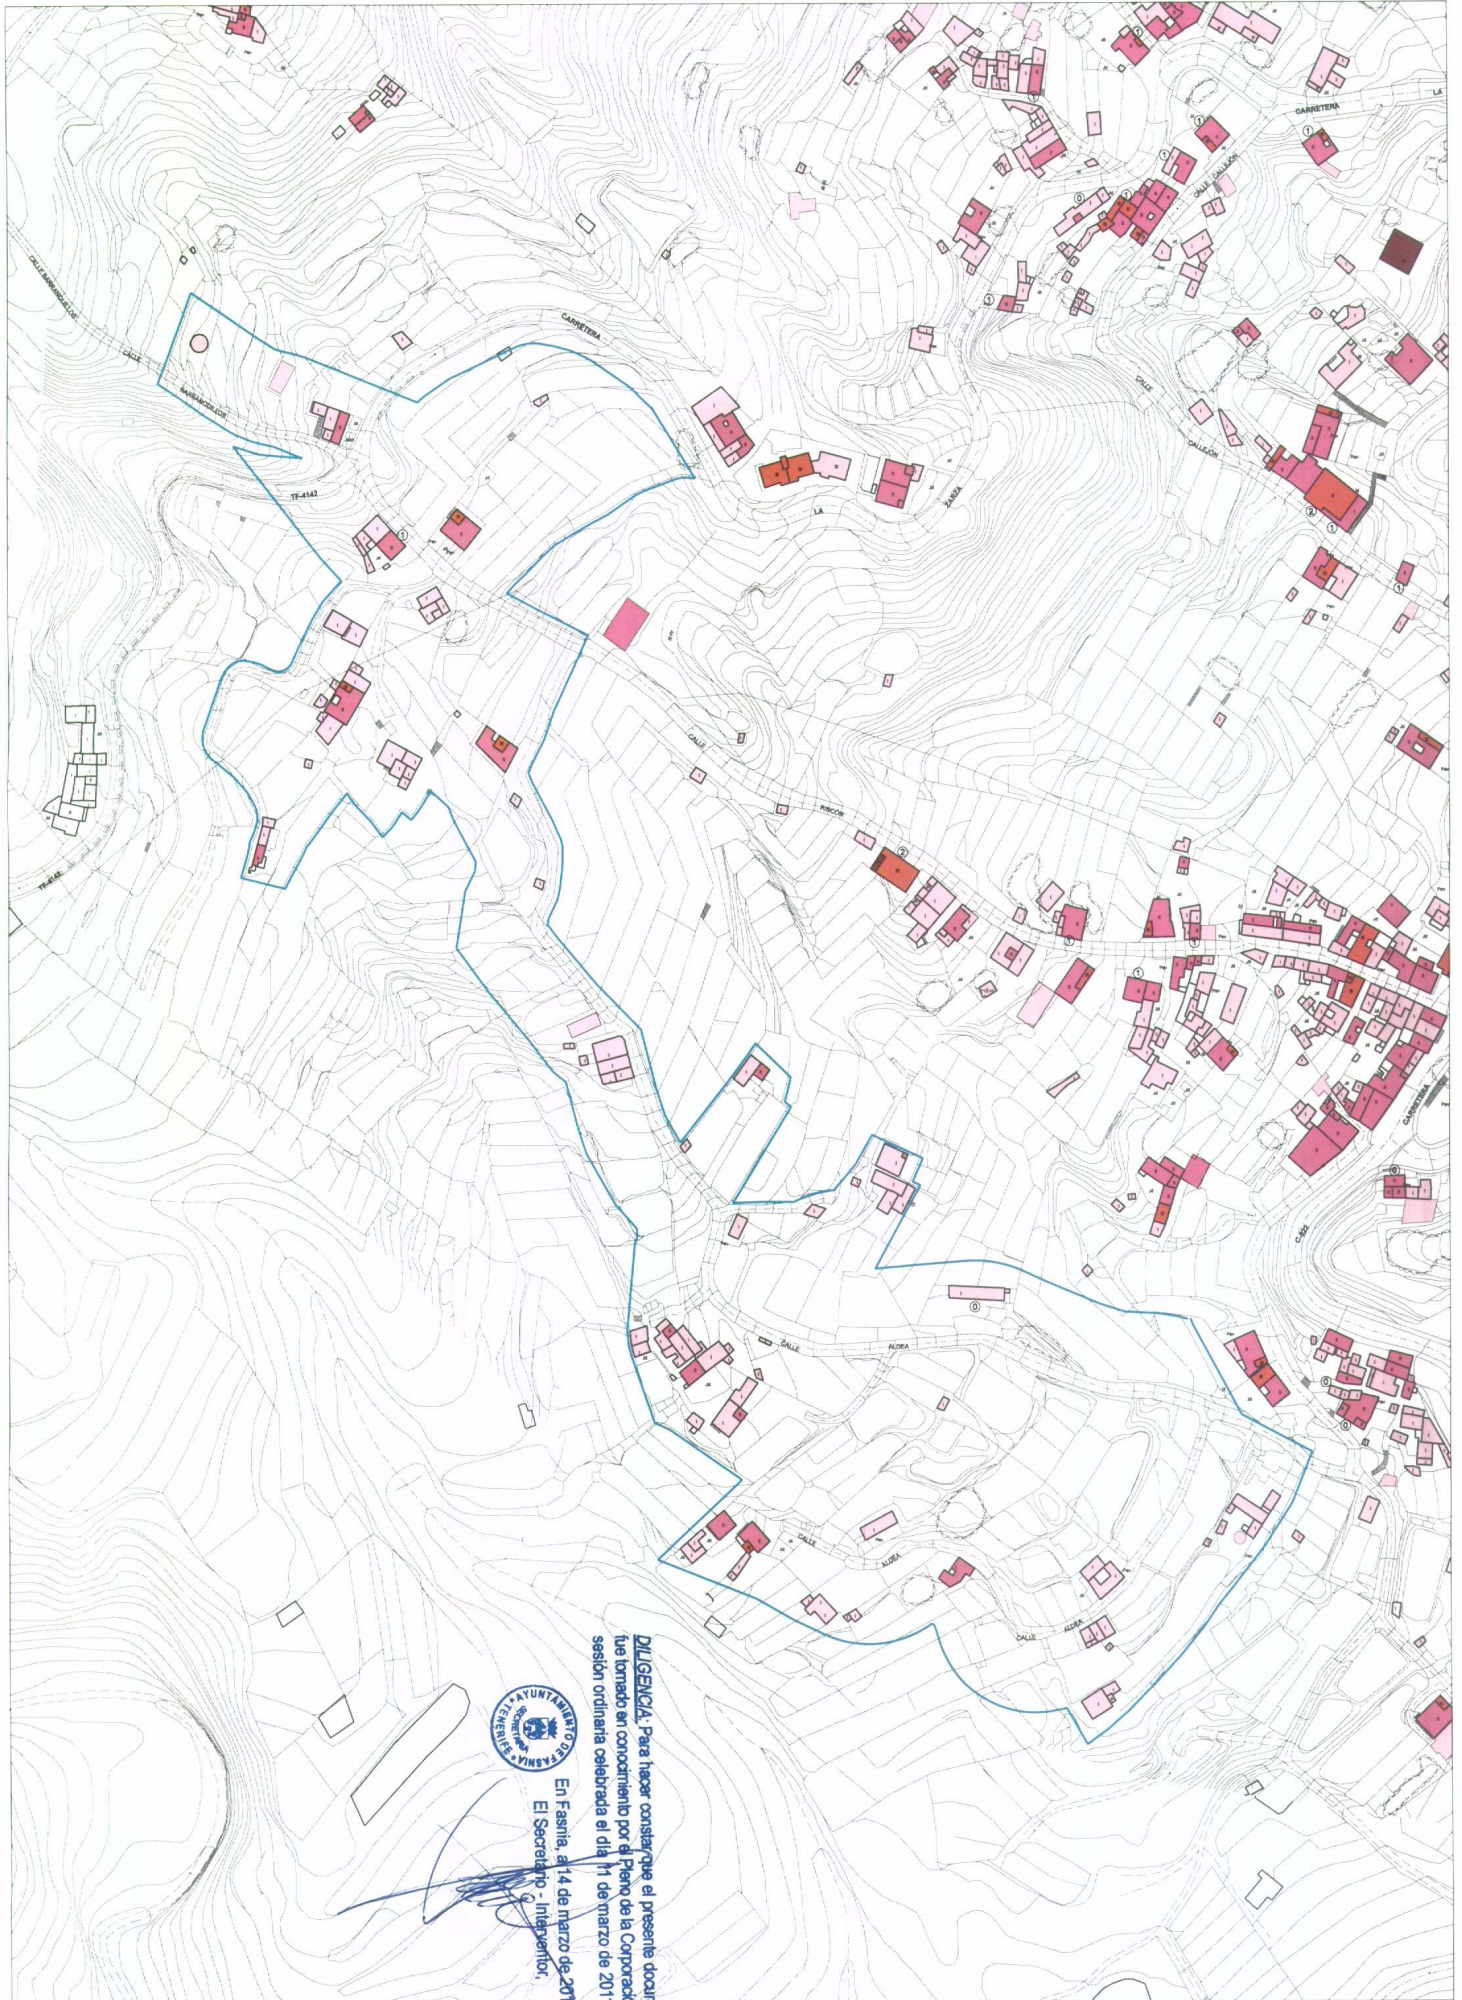

**DILIGENCIA:** Para hacer constar que el presente documento fue tomado en conocimiento por el Pleno de la Corporación, en sesión ordinaria celebrada el día 14 de marzo de 2011.



En Fasnía, a 14 de marzo de 2011  
 El Secretario - Interventor,

*[Handwritten signature]*

- DELIMITACIÓN DE ASENTAMIENTO PROPUESTA
- 1 PLANTA
- 2 PLANTAS
- 3 PLANTAS
- 4 Y 5 PLANTAS
- ALTURA SOBRE RASANTE
- ⊙ BAJO RASANTE

○ EDIFICACION EXISTENTE POSTERIOR A CARRERA



**PLAN GENERAL DE ORDENACIÓN DEL MUNICIPIO DE FASNIA**  
 ADAPTACIÓN PLENA AL D.L. 1/2000 TEXTO REFUNDIDO DE LA APROBACIÓN FINAL  
**INFORMACIÓN: ALTURAS DE LA EDIFICACION**  
**ASENTAMIENTO RURAL AR-8**

MARZO 2006

E:1/2000

Nº 2.8.9