


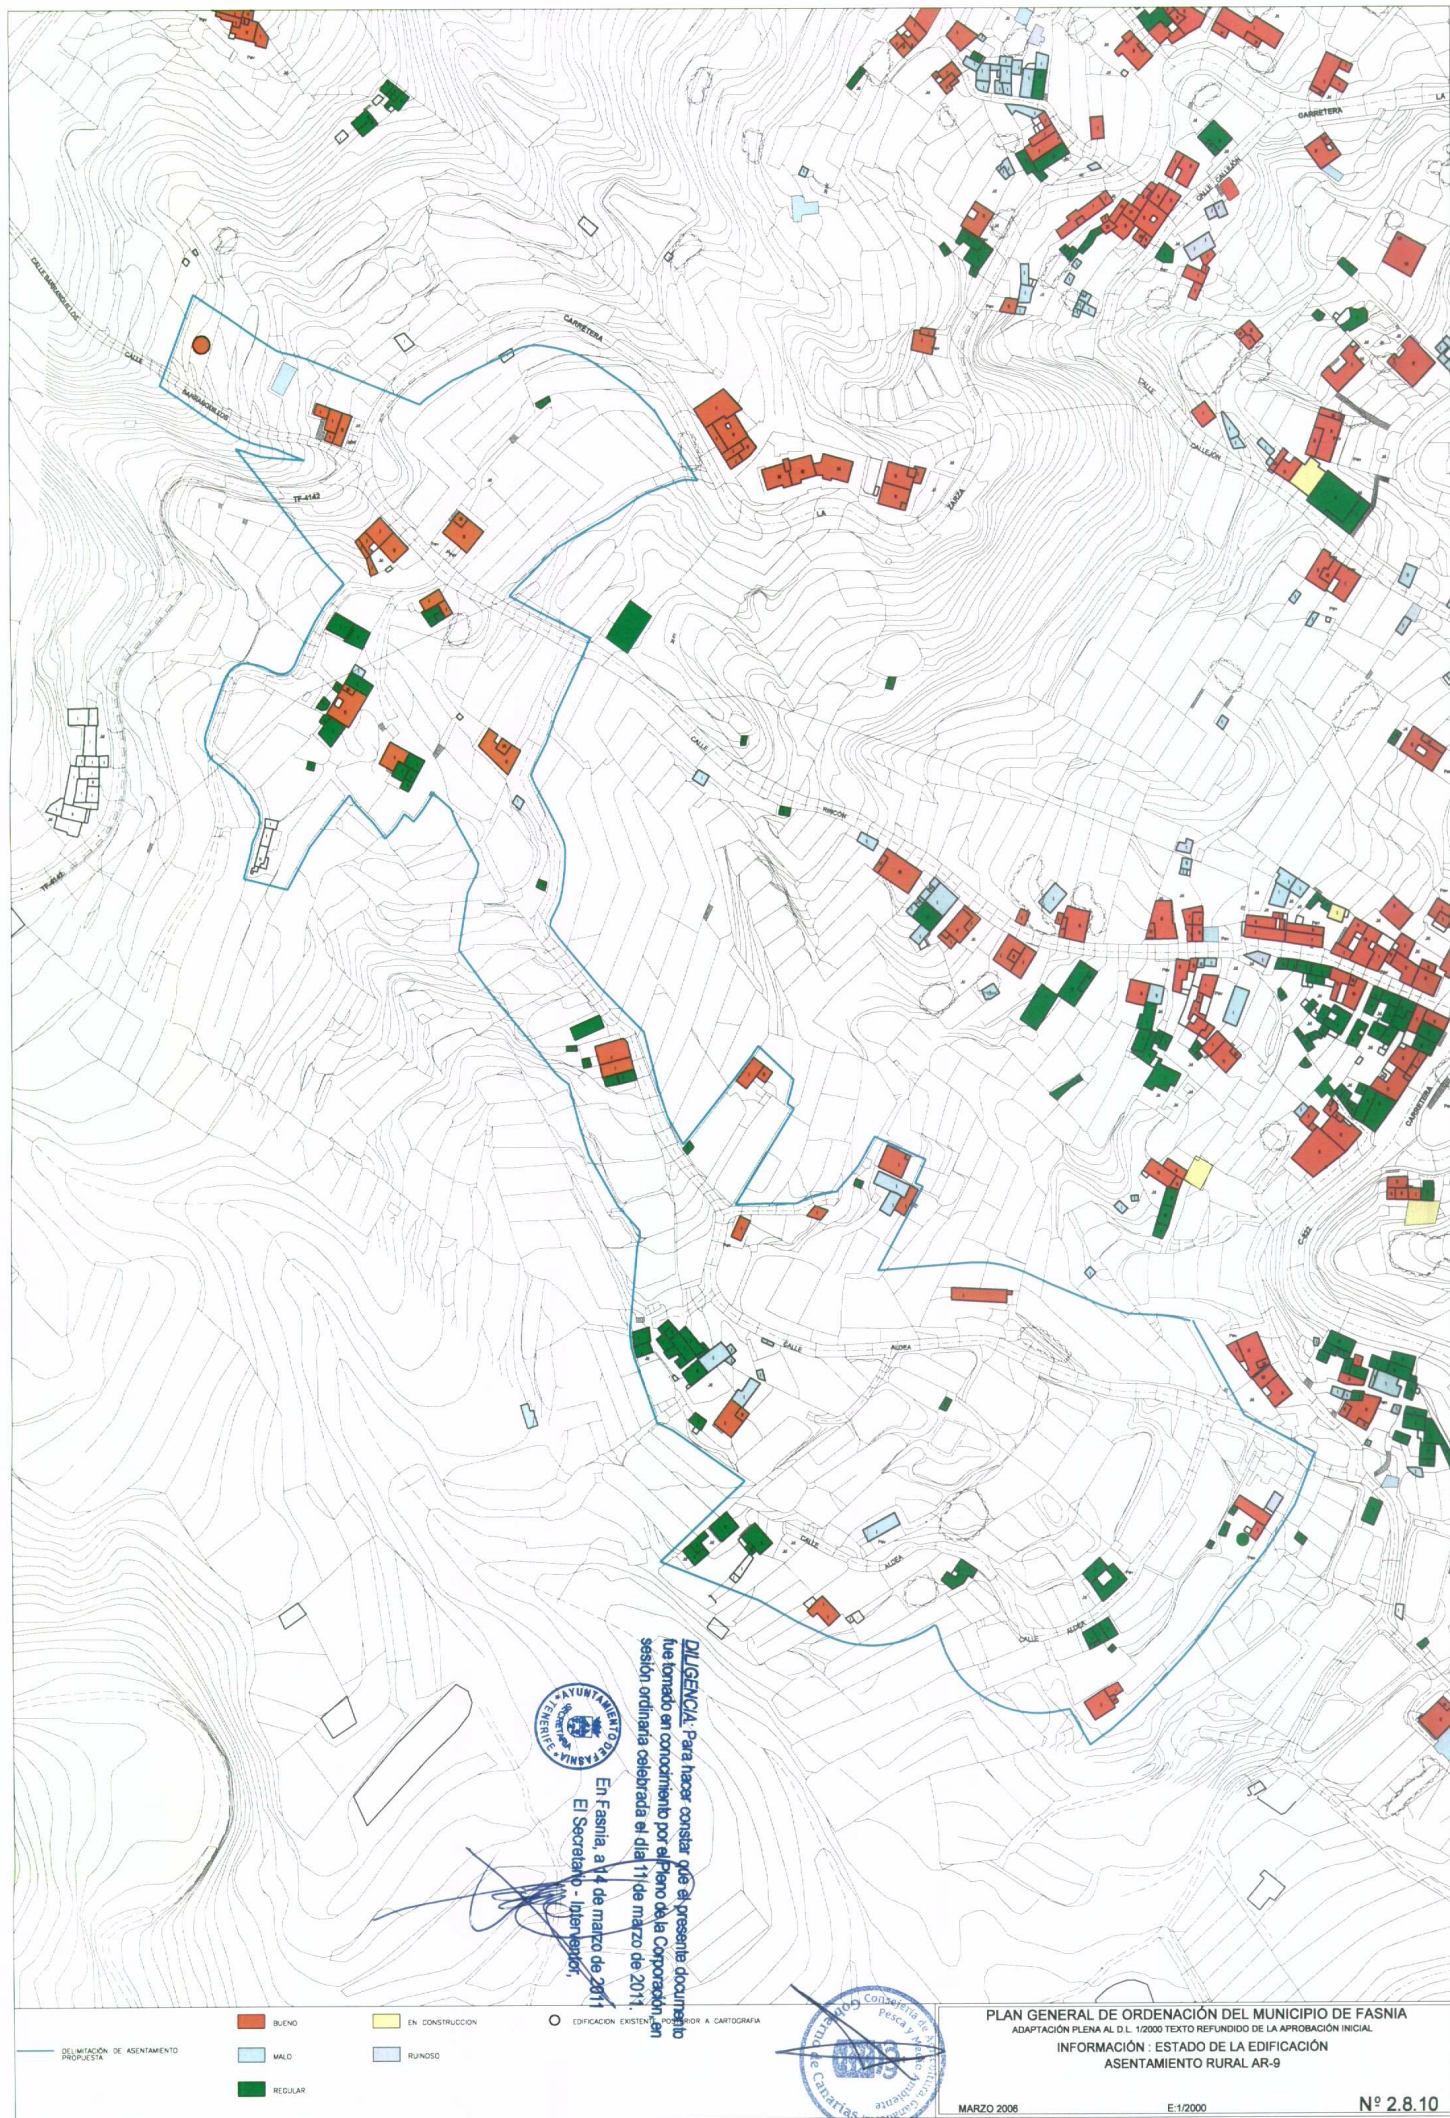

DILIGENCIA: Para hacer constar que el presente documento fue tomado en conocimiento por el Pleno de la Corporación, en sesión ordinaria celebrada el día 11 de marzo de 2011.



En Fasnía, a 14 de marzo de 2011.
 El Secretario - Ilustre,



PLAN GENERAL DE ORDENACIÓN DEL MUNICIPIO DE FASNIA
 ADAPTACIÓN PLENA AL D.L. 1/2000 TEXTO REFUNDIDO DE LA APROBACIÓN INICIAL
INFORMACIÓN : ESTADO DE LA EDIFICACIÓN
ASENTAMIENTO RURAL AR-9

MARZO 2006

E:1/2000

Nº 2.8.10




Diligencia. Para hacer constar que el presente documento fue tomado en conocimiento por el Pleno de la Corporación, en sesión ordinaria celebrada el día 14 de marzo de 2011.
En Fasná a 14 de marzo de 2011
El Secretario, *[Firma]*



- | | | |
|---|--|--|
| 1.- DOMOS | 4.- SUELOS ABANCALADOS PARA EL CULTIVO | 6.- NÚCLEOS URBANOS |
| 2.- BARRANCOS | 4.1.- Terrenos con cultivos | 7.- CONSTRUCCIONES / INSTALACIONES AISLADAS |
| 3.- SUELOS CON VEGETACIÓN NATURAL DOMINANTE | 4.2.- Terrenos de cultivos abandonados | 8.- ESPACIOS NATURALES PROTEGIDOS |
| 3.1.- Terrenos con vegetación natural | 4.3.- Terrenos de cultivos con "lente verde" urbano | 8.1.- Parque natural de la Corona Forestal |
| 3.2.- Terrenos con vegetación natural y cultivos aislados (en cultivos abandonados y/o colonizados con vegetación natural) | 5.- ASENTAMIENTOS RESIDENCIALES LIGADOS A ÁREAS DE CULTIVO | 8.2.- Monumento Natural de Barranco de Fasná y Güimera |
| 3.3.- Terrenos con vegetación natural y cultivos aislados (en cultivos abandonados y/o colonizados con vegetación natural) con pinar disperso | | 8.3.- Sitio de Interés Científico del Acantilado de la Hondura |
| 3.4.- Terrenos con vegetación natural y cultivos aislados (en cultivos abandonados y/o colonizados con vegetación natural) con influencia directa del mar | | |

PLAN GENERAL DE ORDENACIÓN DEL MUNICIPIO DE FASNÁ
ADAPTACIÓN PLENA AL D.L. 1/2000 TEXTO REFUNDIDO DE LA APROBACIÓN INICIAL
INFORMACIÓN: UNIDADES TERRITORIALES
ASENTAMIENTOS RURALES AR-10 Y 11

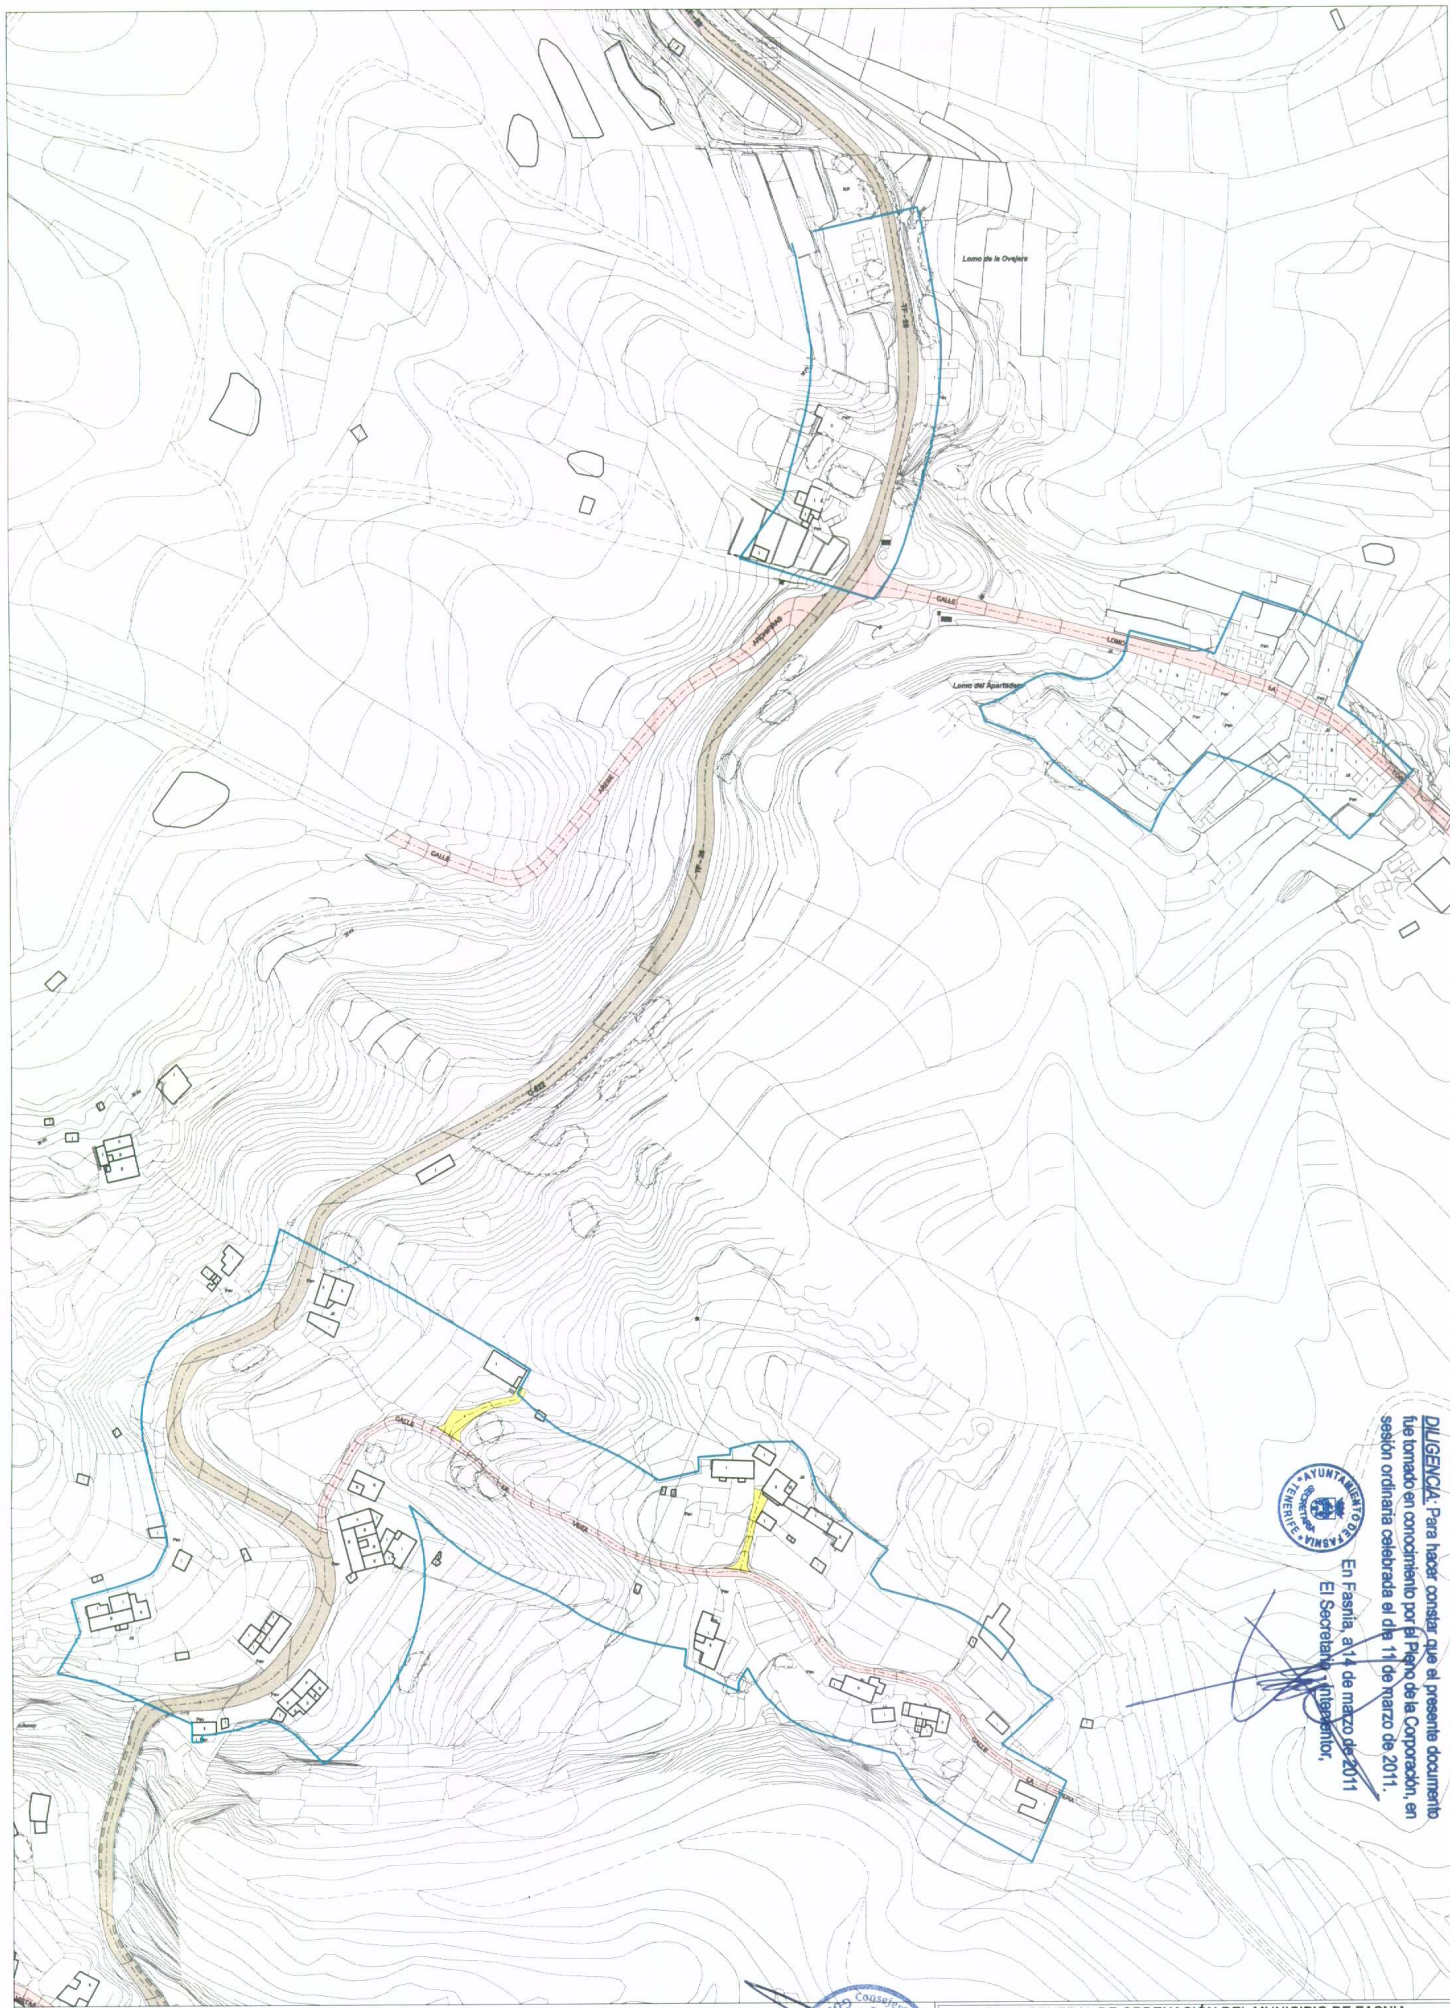

DILIGENCIA: Para hacer constar que el presente documento fue tomado en conocimiento por el Pleno de la Corporación, en sesión ordinaria celebrada el día 11 de marzo de 2011.



En Fasná, a 14 de marzo de 2011
El Secretario Municipal,



PLAN GENERAL DE ORDENACIÓN DEL MUNICIPIO DE FASNÁ
ADAPTACIÓN PLENA AL D.L. 1/2000 TEXTO REFUNDIDO DE LA APROBACIÓN INICIAL
INFORMACIÓN: SISTEMA RED VIARIA
ASENTAMIENTOS RURALES AR-10 Y 11

MARZO 2006

E:1/2000

Nº 2.9.3


SISTEMA GENERAL VIARIO

- AUTORISTA TF-1
- CARRETERA GENERAL DEL SUR TF-28
- CARRETERA TF-532 Y CARRETERA LDO RODRIGUEZ-FASNÁ TF-620

SISTEMA LOCAL VIARIO

- CALLES Y PISTAS ESTRUCTURANTES
- CAMINOS Y ACCESOS A LA EDIFICACIÓN

DELIMITACIÓN DE ASENTAMIENTO PROPLESTA

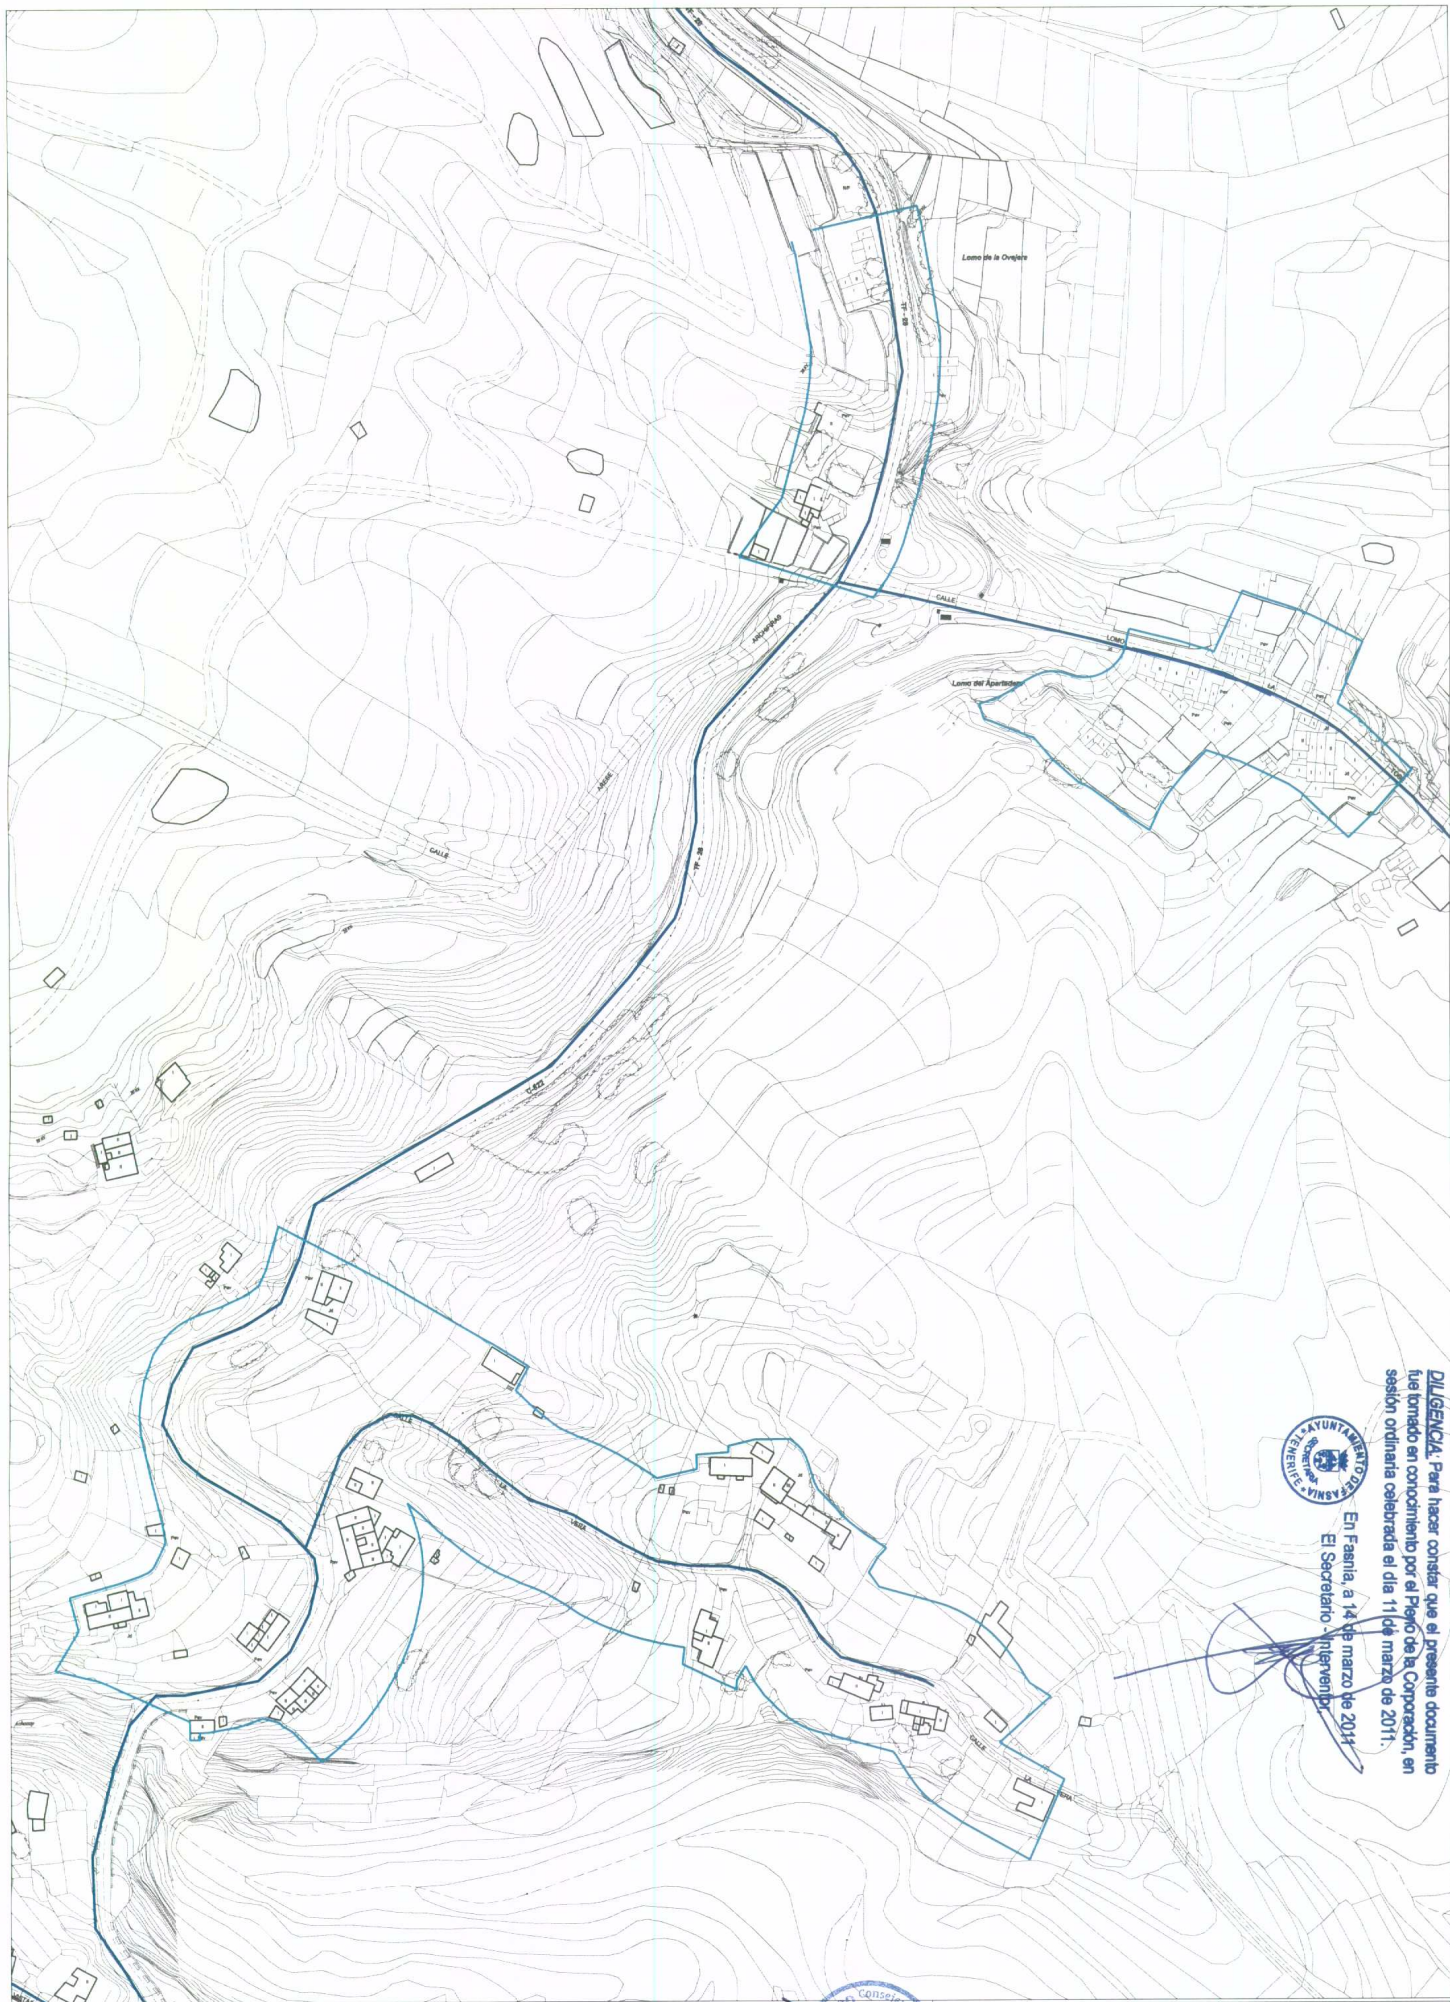

En Fasná, a 14 de marzo de 2011
El Secretario -Interventor-

DILIGENCIA. Para hacer constar que el presente documento fue tomado en conocimiento por el Pleno de la Corporación, en sesión ordinaria celebrada el día 11 de marzo de 2011.




PLAN GENERAL DE ORDENACIÓN DEL MUNICIPIO DE FASNÁ
ADAPTACIÓN PLENA AL D.L. 1/2000 TEXTO REFUNDIDO DE LA APROBACIÓN INICIAL
INFORMACIÓN-RED DE ABASTECIMIENTO
ASENTAMIENTOS RURALES AR-10 Y 11

MARZO 2008

E:1/2000

Nº 2.9.4

- DELIMITACIÓN DE ASENTAMIENTO PROPUESTA
- RED DE AGUA POTABLE
- DEPOSITO DE AGUA POTABLE
- CAPTACION DE AGUA POTABLE (POZOS O GALERIAS)

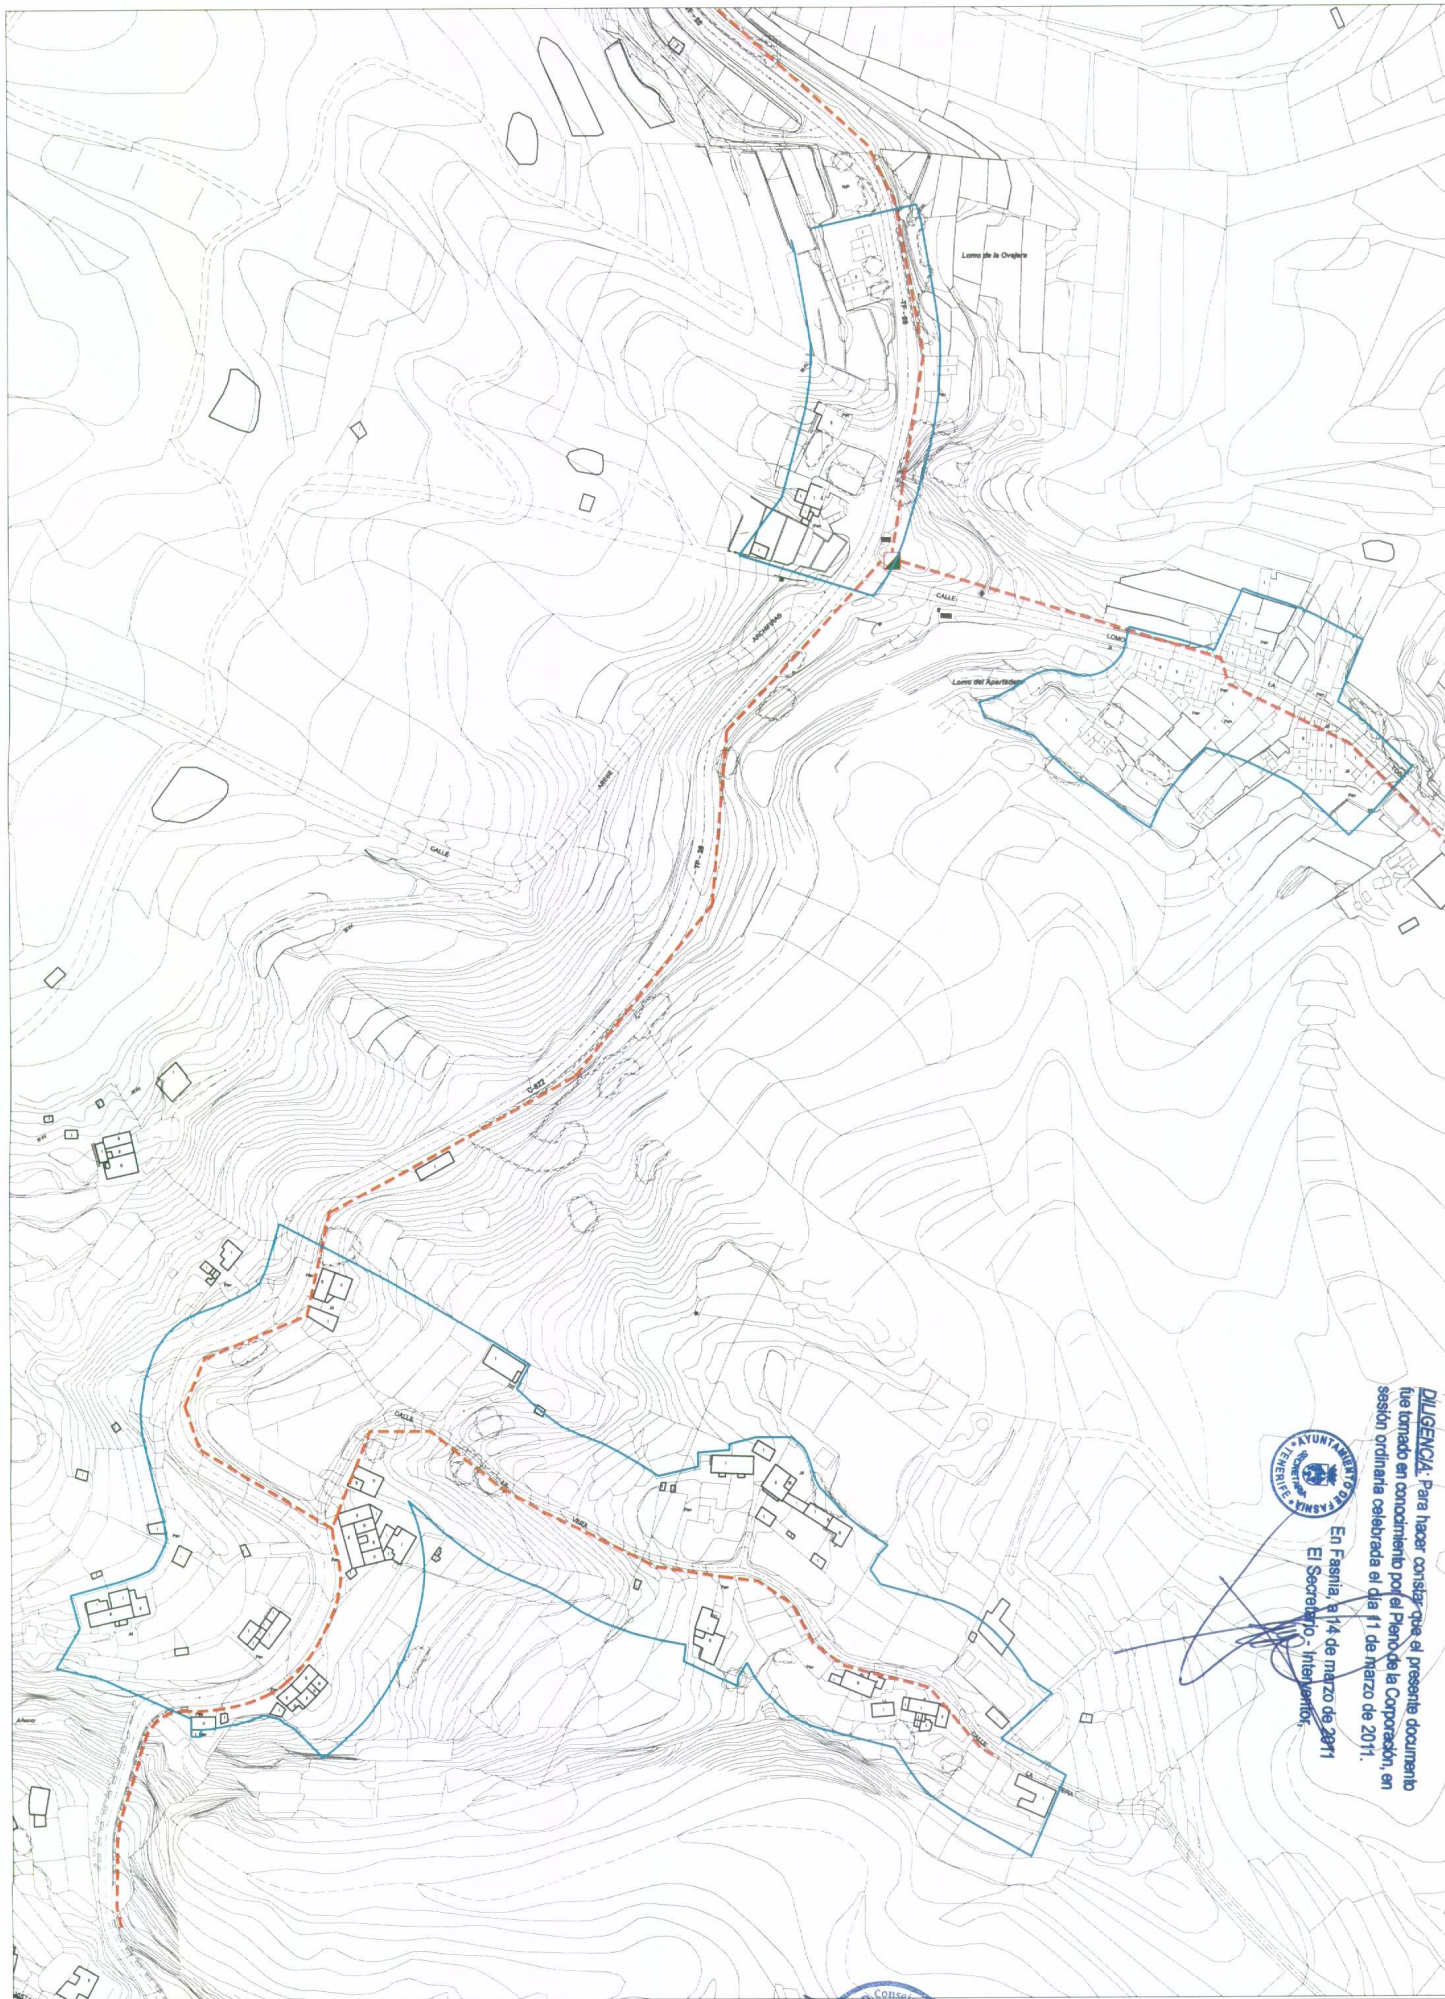

DILIGENCIA: Para hacer constar que el presente documento fue tomado en conocimiento por el Pleno de la Corporación, en sesión ordinaria celebrada el día 11 de marzo de 2011.



En Fasnia, a 14 de marzo de 2011
El Secretario - Intendente,

— DELIMITACIÓN DE ASENTAMIENTO
PROPUESTA

— RED DE ALUMBRADO PÚBLICO AEREO
••••• RED DE ALUMBRADO PÚBLICO CANALIZADO



CUADRO DE ALUMBRADO PÚBLICO



ARQUETA DE REGISTRO DE ALUMBRADO PÚBLICO




PLAN GENERAL DE ORDENACIÓN DEL MUNICIPIO DE FASNIA
ADAPTACIÓN PLENA AL D.L. 1/2000 TEXTO REFUNDIDO DE LA APROBACIÓN INICIAL
INFORMACIÓN-RED DE ALUMBRADO PÚBLICO
ASENTAMIENTOS RURALES AR-10 Y 11

MARZO 2006

E:1/2000

Nº 2.9.5

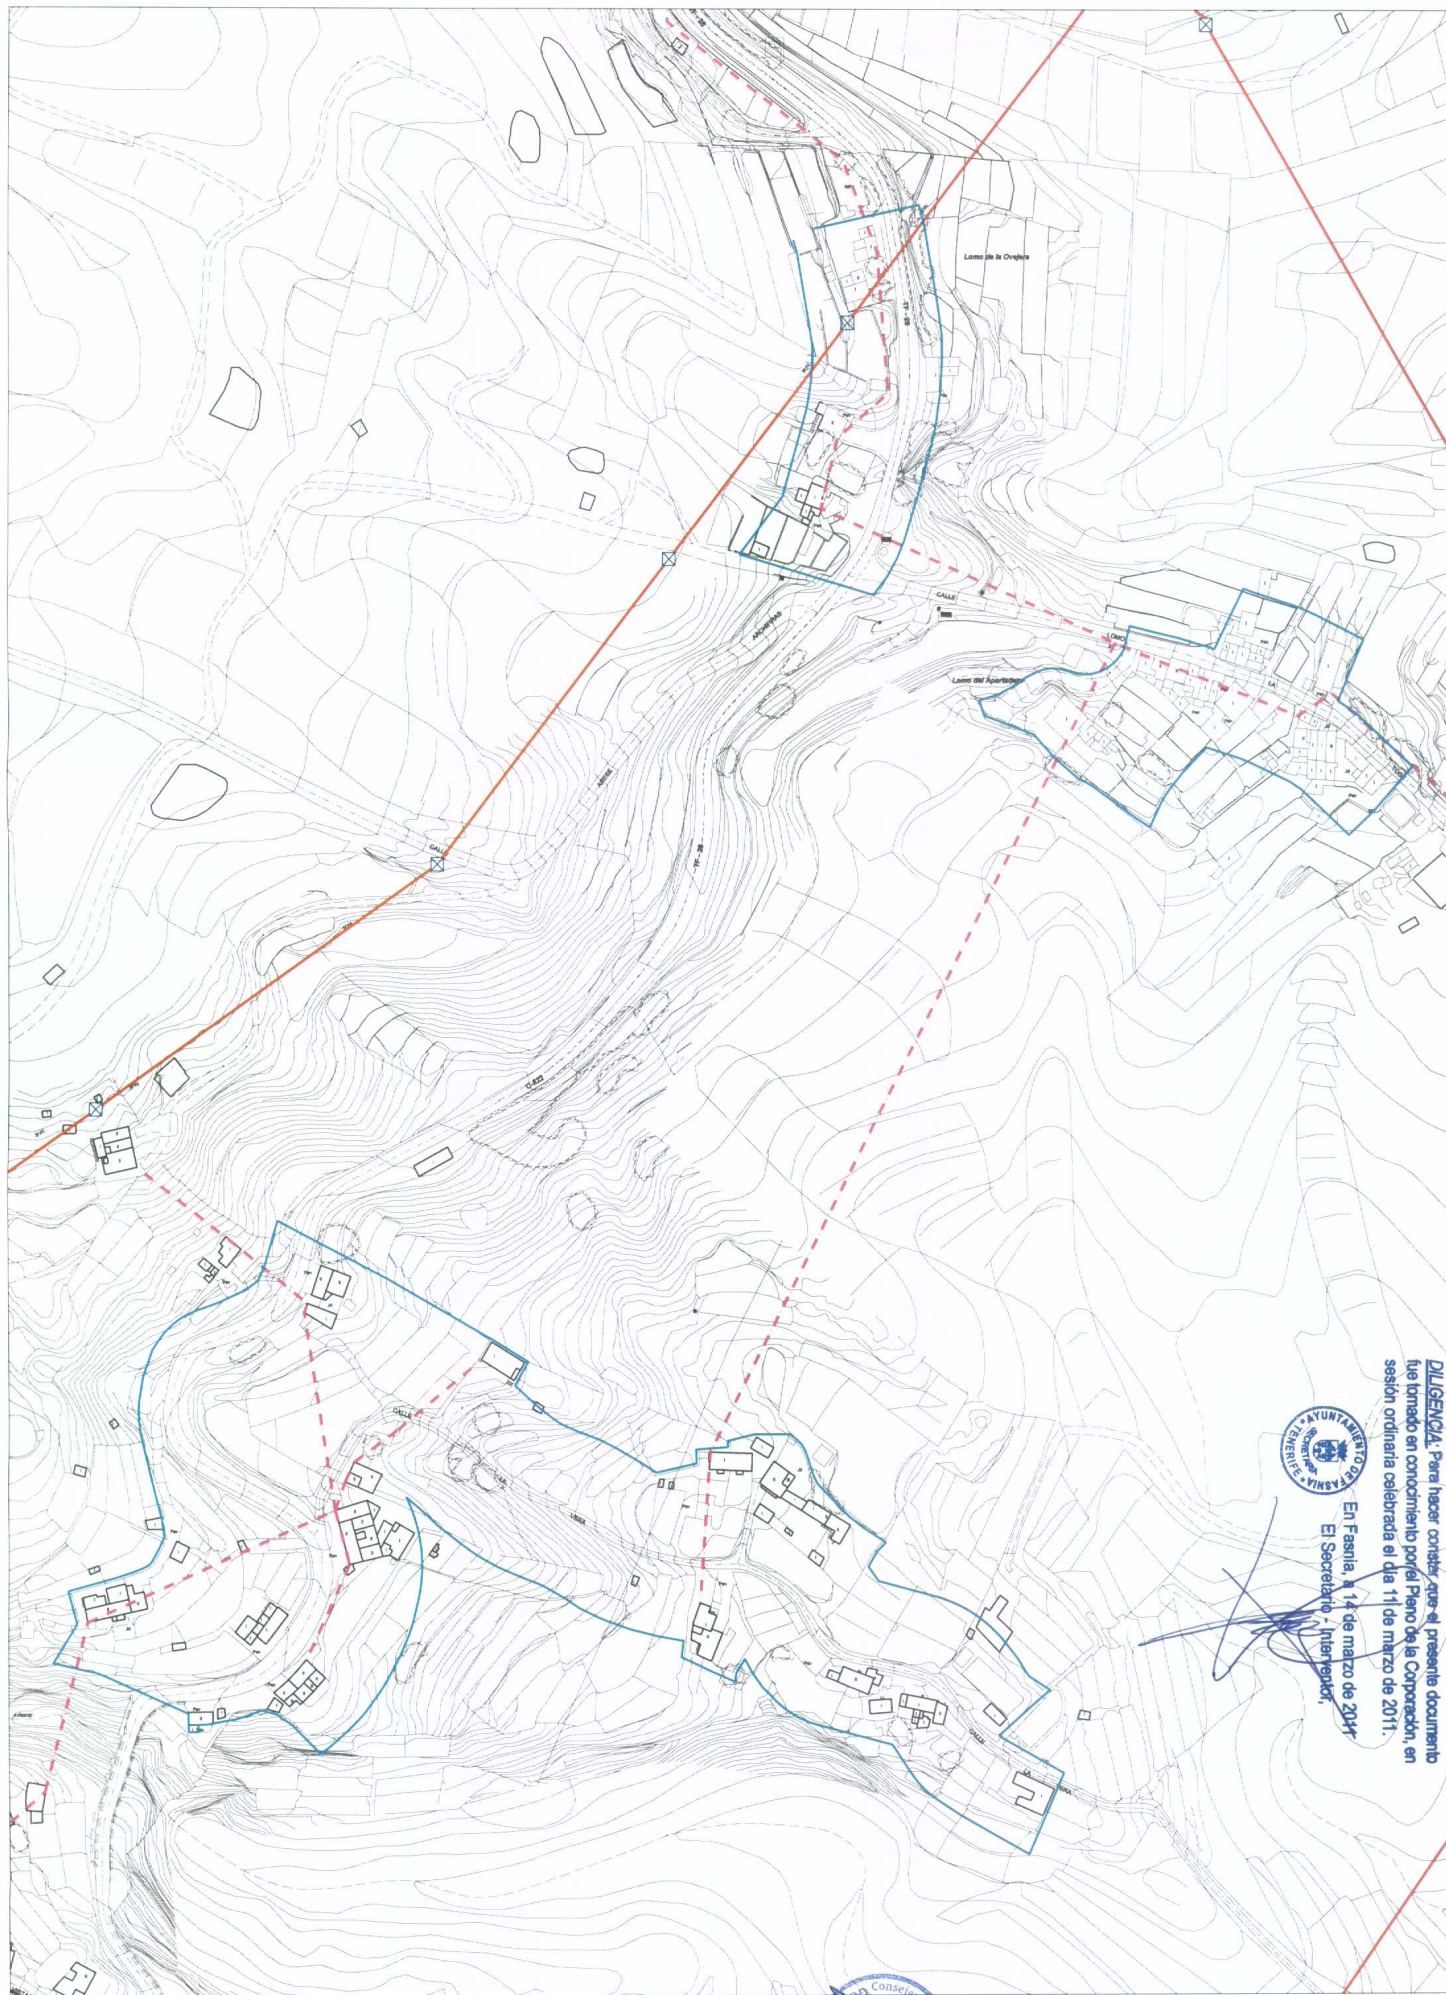


DILIGENCIA: Para hacer constar, que el presente documento fue firmado en cumplimiento por el Pleno de la Corporación, en sesión ordinaria celebrada el día 11 de marzo de 2011.



En Fasnía, a 14 de marzo de 2011
El Secretario - Interventor,

[Handwritten signature]

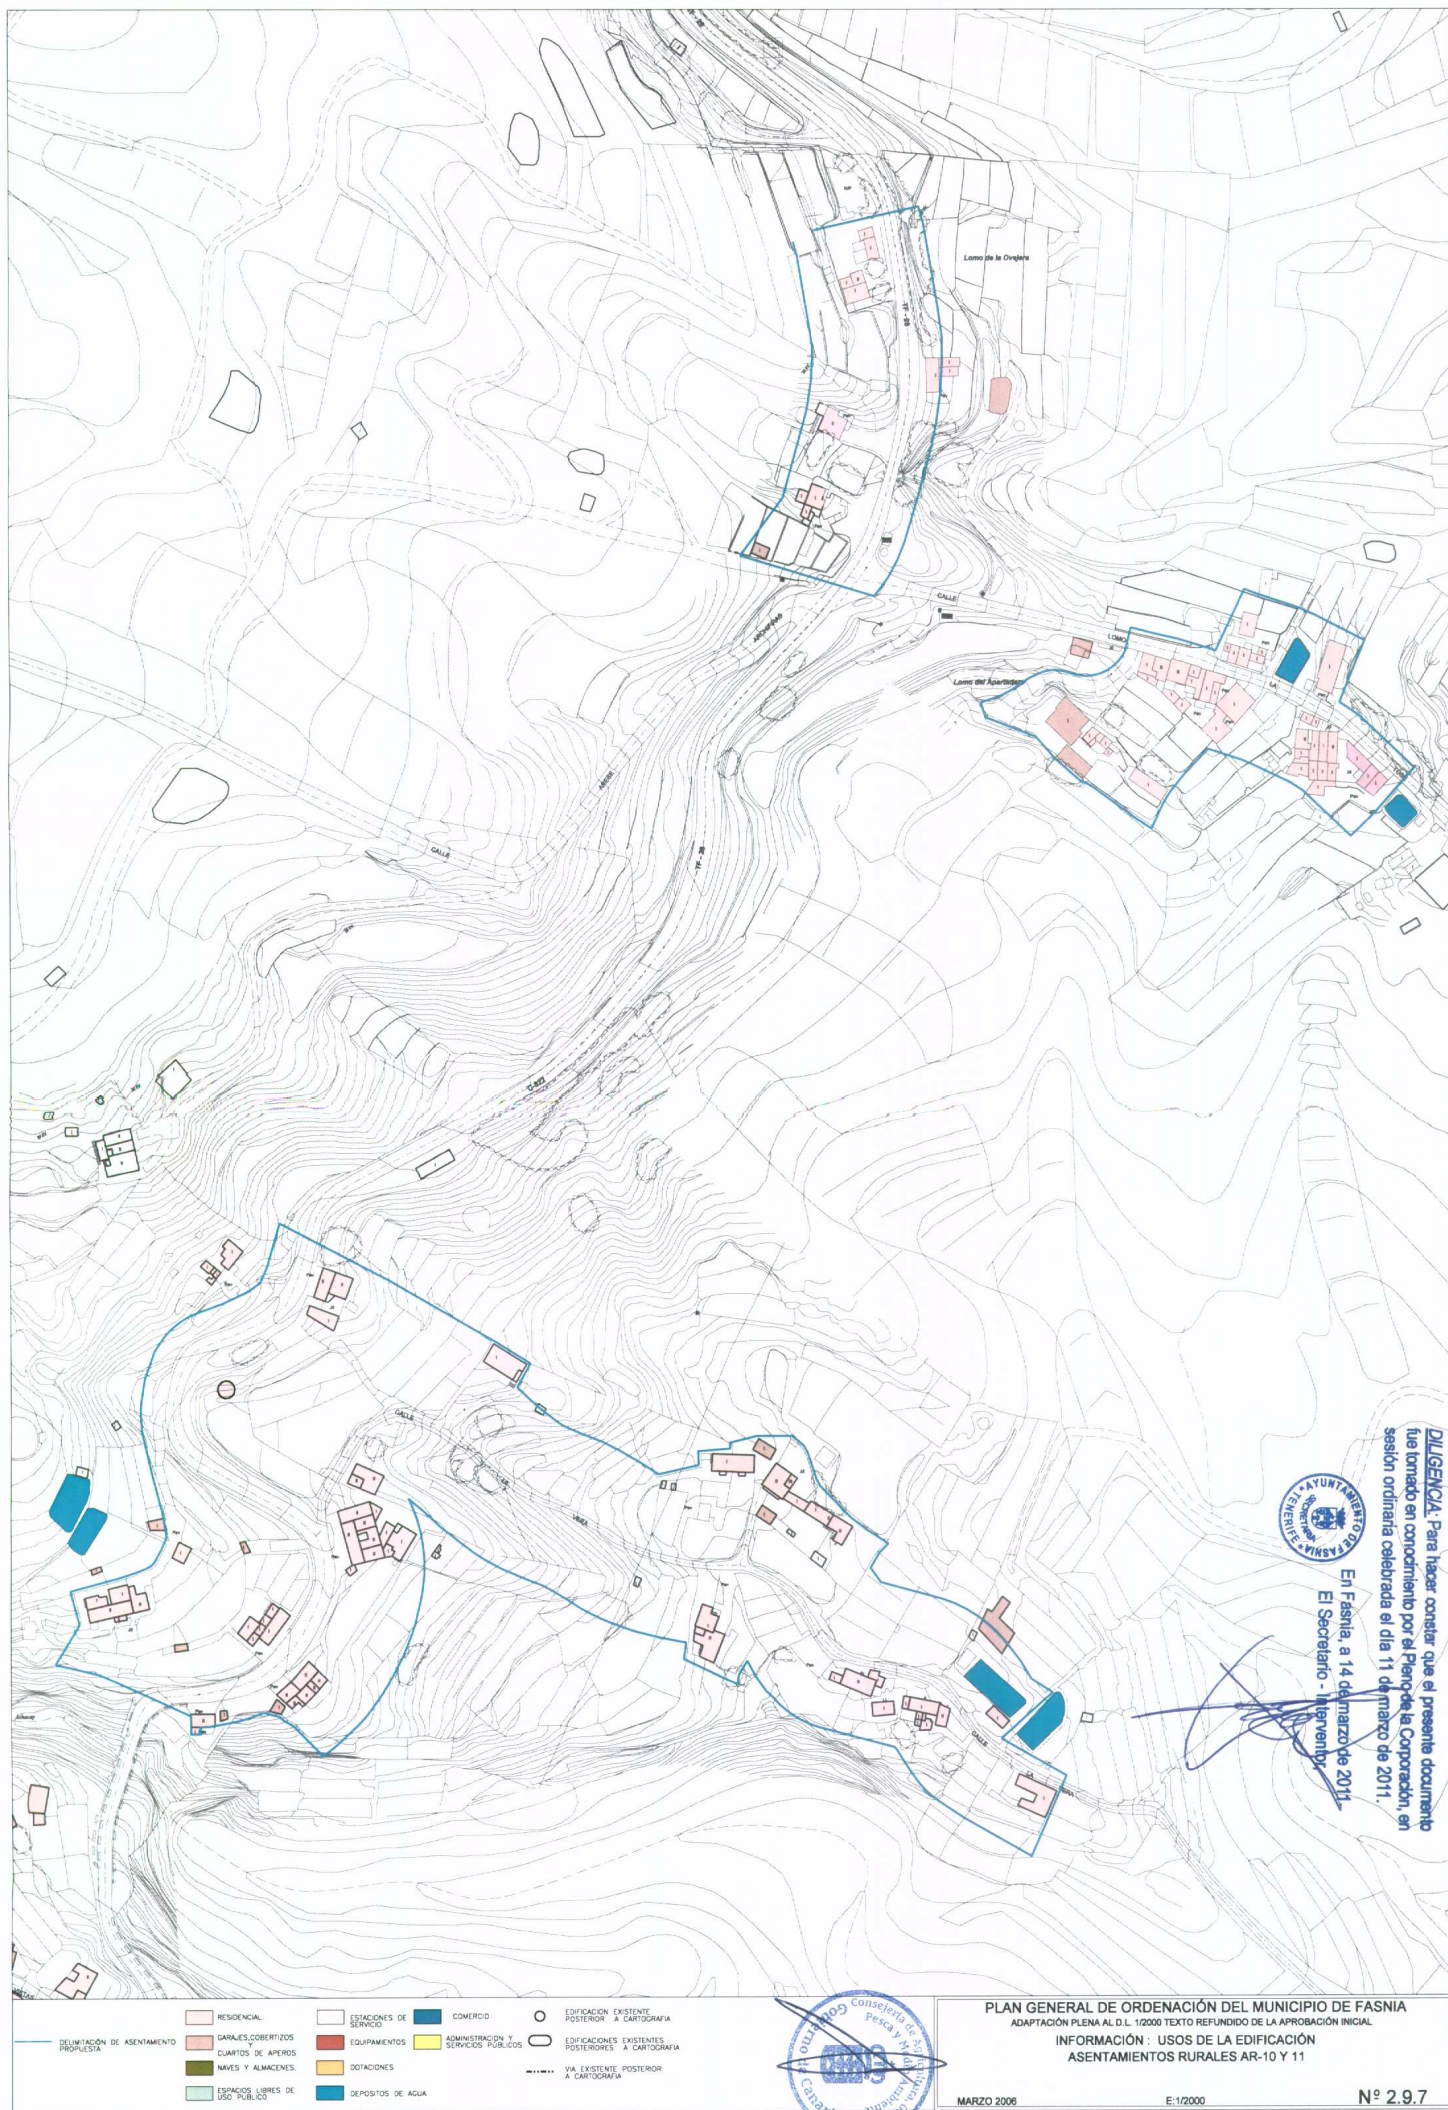


DILIGENCIA: Para hacer constar que el presente documento fue tomado en conocimiento por el Pleno de la Corporación, en sesión ordinaria celebrada el día 11 de marzo de 2011.



En Fasnía, a 14 de marzo de 2011.
 El Secretario - Interventor



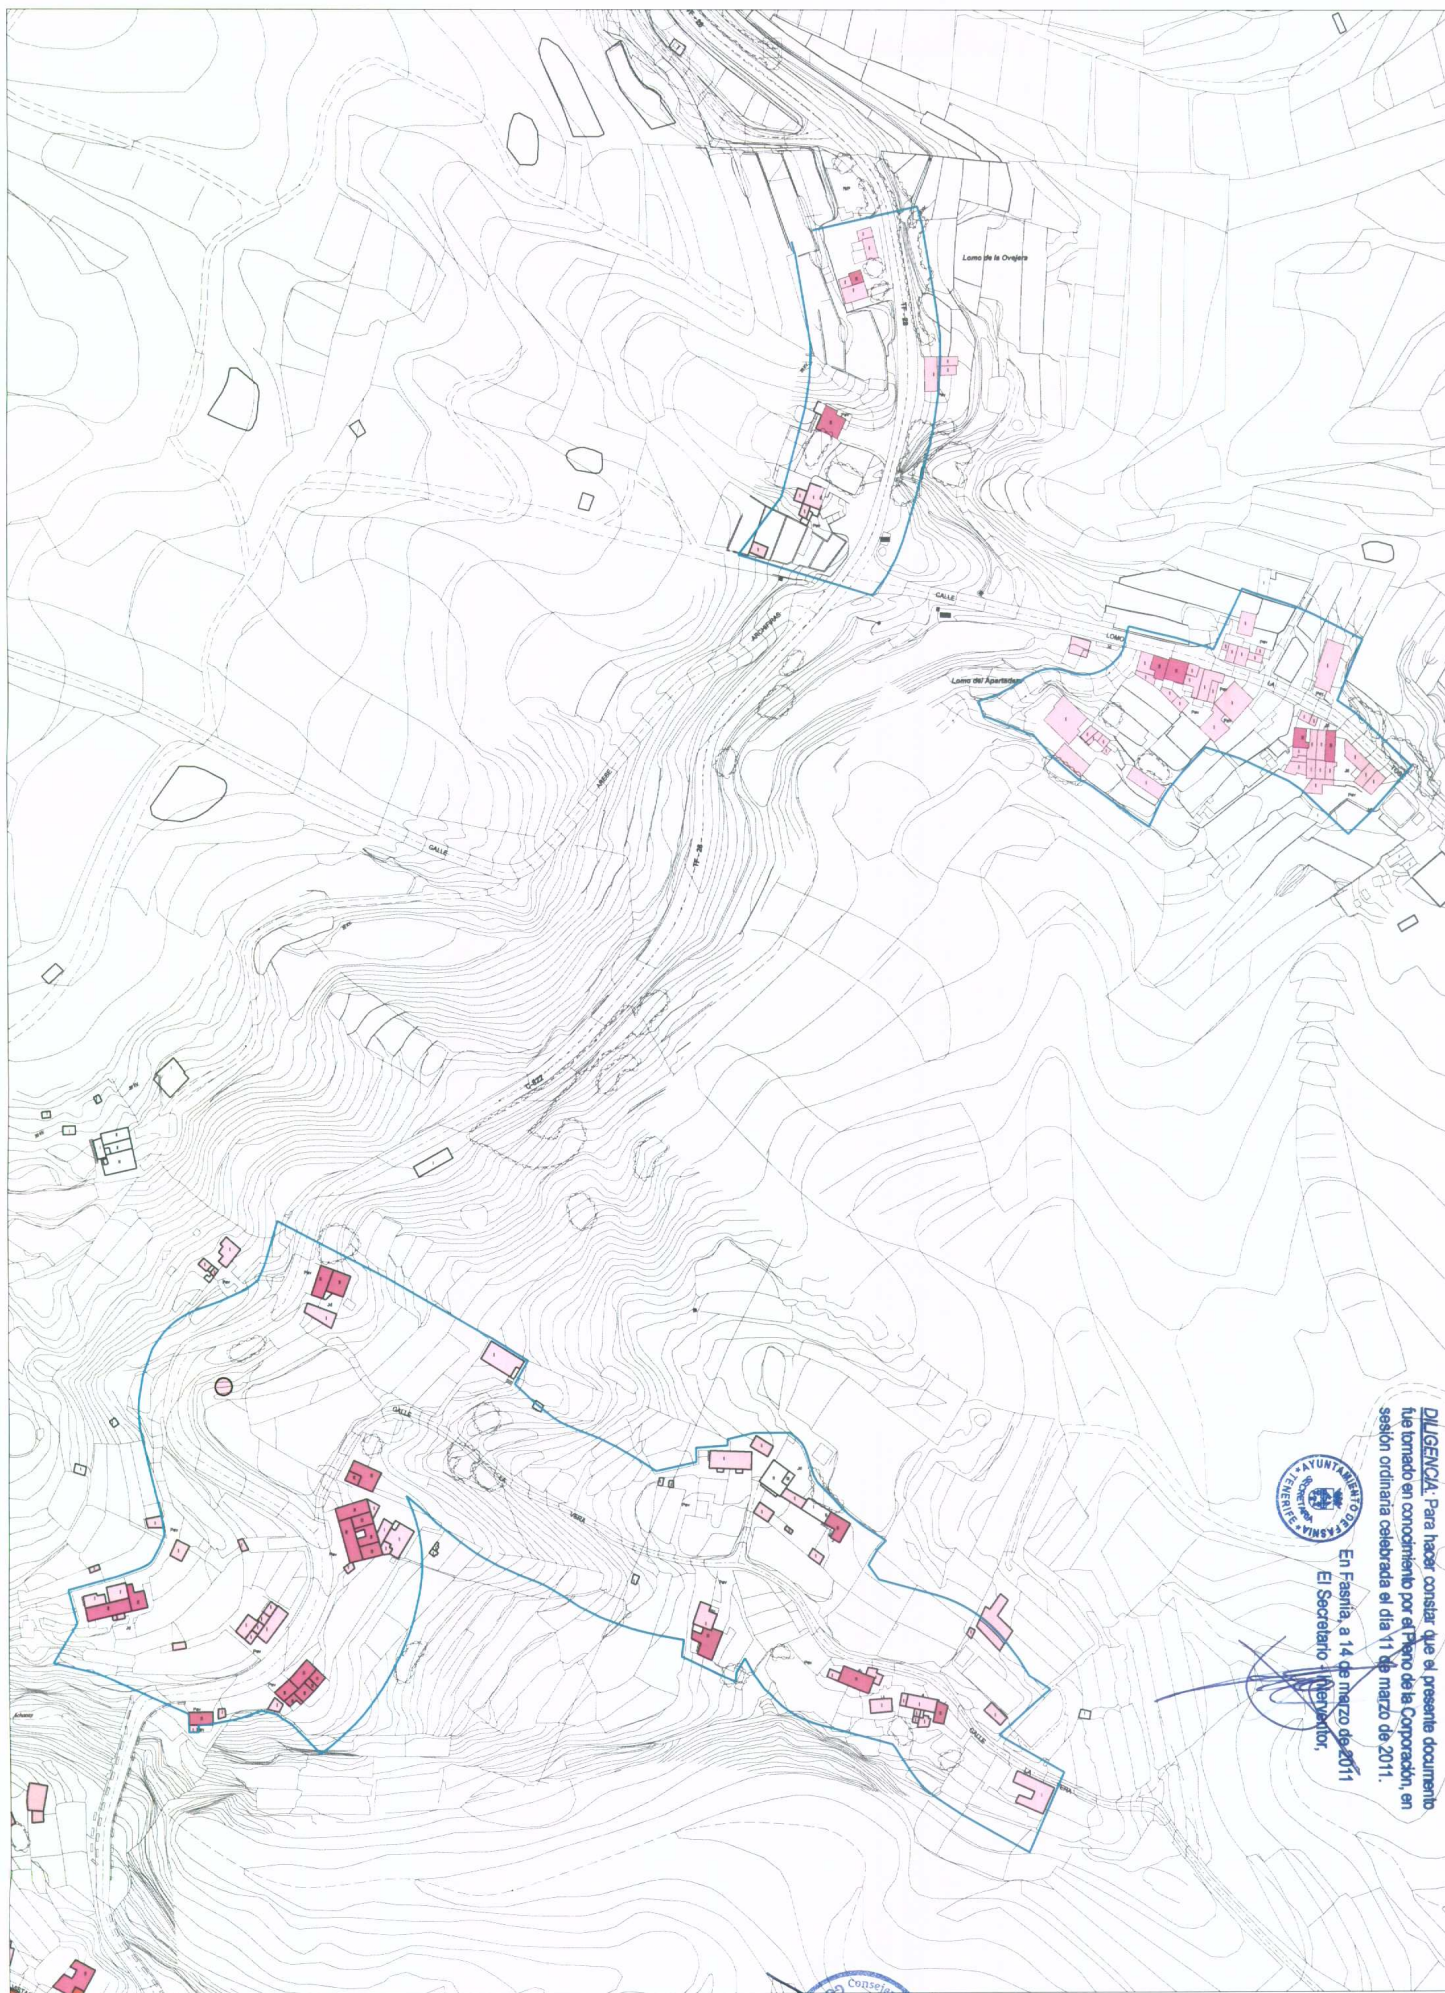

En Fasnía, a 14 de marzo de 2011
El Secretario: *[Firma]*

DILIGENCIA. Para hacer constar que el presente documento fue tomado en conocimiento por el Pleno de la Corporación, en sesión ordinaria celebrada el día 11 de marzo de 2011.



PLAN GENERAL DE ORDENACIÓN DEL MUNICIPIO DE FASNÍA
ADAPTACIÓN PLENA AL D.L. 1/2000 TEXTO REFUNDIDO DE LA APROBACIÓN INICIAL
INFORMACIÓN: ALTURAS DE LA EDIFICACIÓN
ASENTAMIENTOS RURALES AR-10 Y 11

MARZO 2006


E:1/2000

Nº 2.98

— DELIMITACIÓN DE ASENTAMIENTO PROYECTADA

1 PLANTA. 2 PLANTAS. 3 PLANTAS. 4 Y 5 PLANTAS

○ EDIFICACIÓN EXISTENTE POSTERIOR A CARTOGRAFÍA

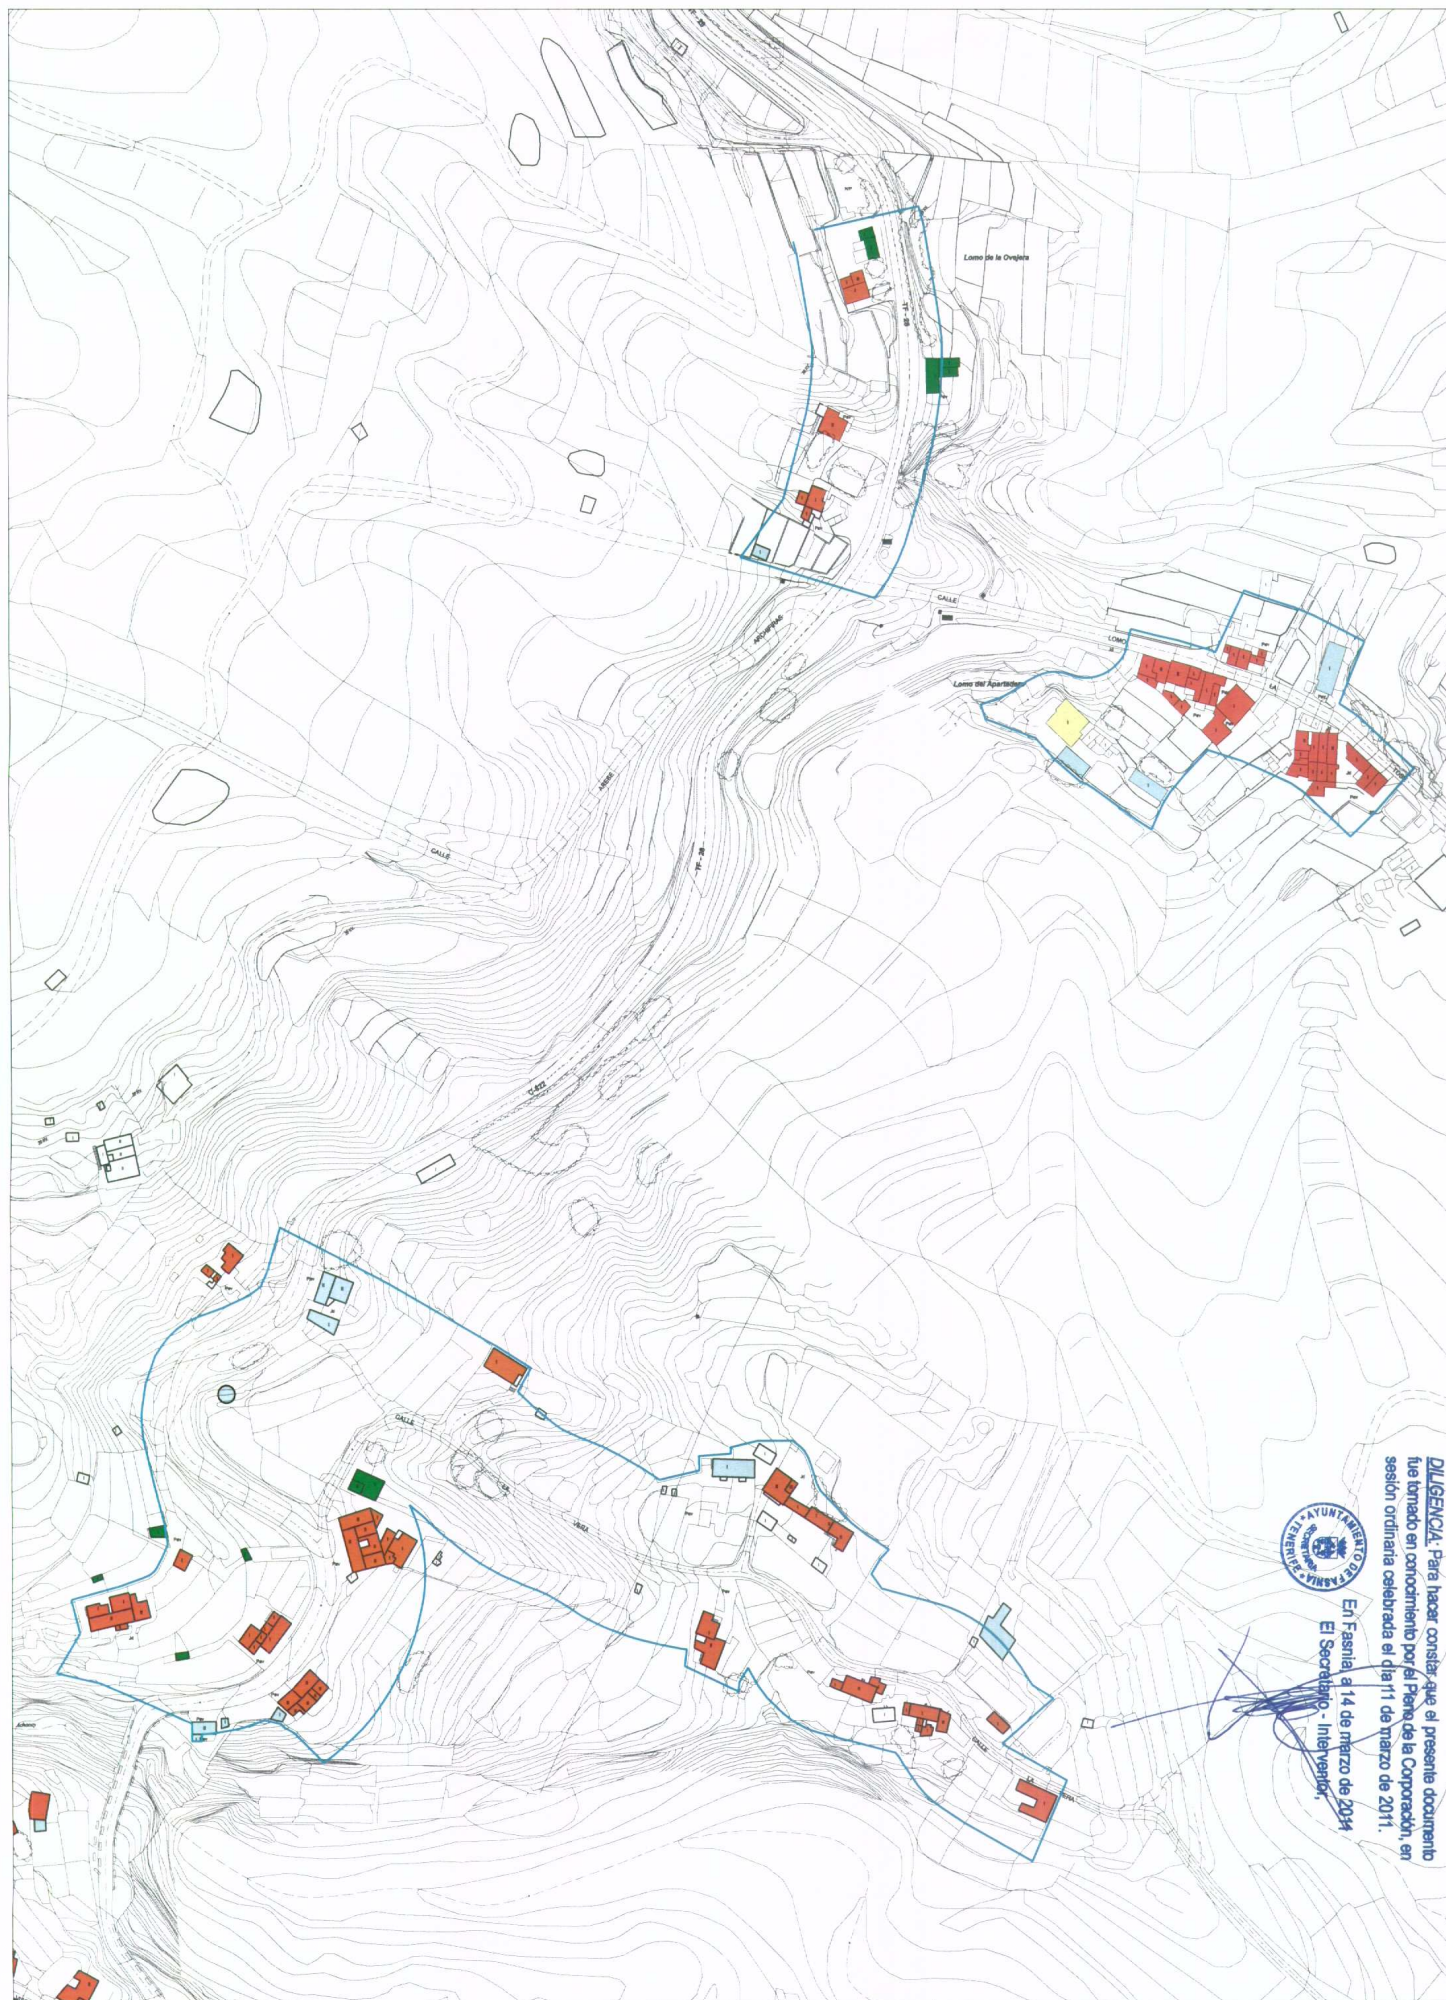

DELIMITACIÓN DE ASENTAMIENTO PROPLESTA

BUENO

EN CONSTRUCCIÓN

MALO

REGULAR

RUINOSO

EDIFICACIÓN EXISTENTE POSTERIOR A CARTOGRAFIA

PLAN GENERAL DE ORDENACIÓN DEL MUNICIPIO DE FASNÍA

ADAPTACIÓN PLANA AL D.L. 12000 TEXTO REFUNDIDO DE LA APROBACIÓN INICIAL

INFORMACIÓN : ESTADO DE LA EDIFICACIÓN

ASENTAMIENTOS RURALES AR-10 Y 11

MARZO 2006

E-1/2000

Nº 2.9.9



DILIGENCIA: Para hacer constar que el presente documento fue tomado en conocimiento por el Pleno de la Corporación, en sesión ordinaria celebrada el día 11 de marzo de 2011.

El Fasnía, a 14 de marzo de 2011

El Secretario - Interventor,