


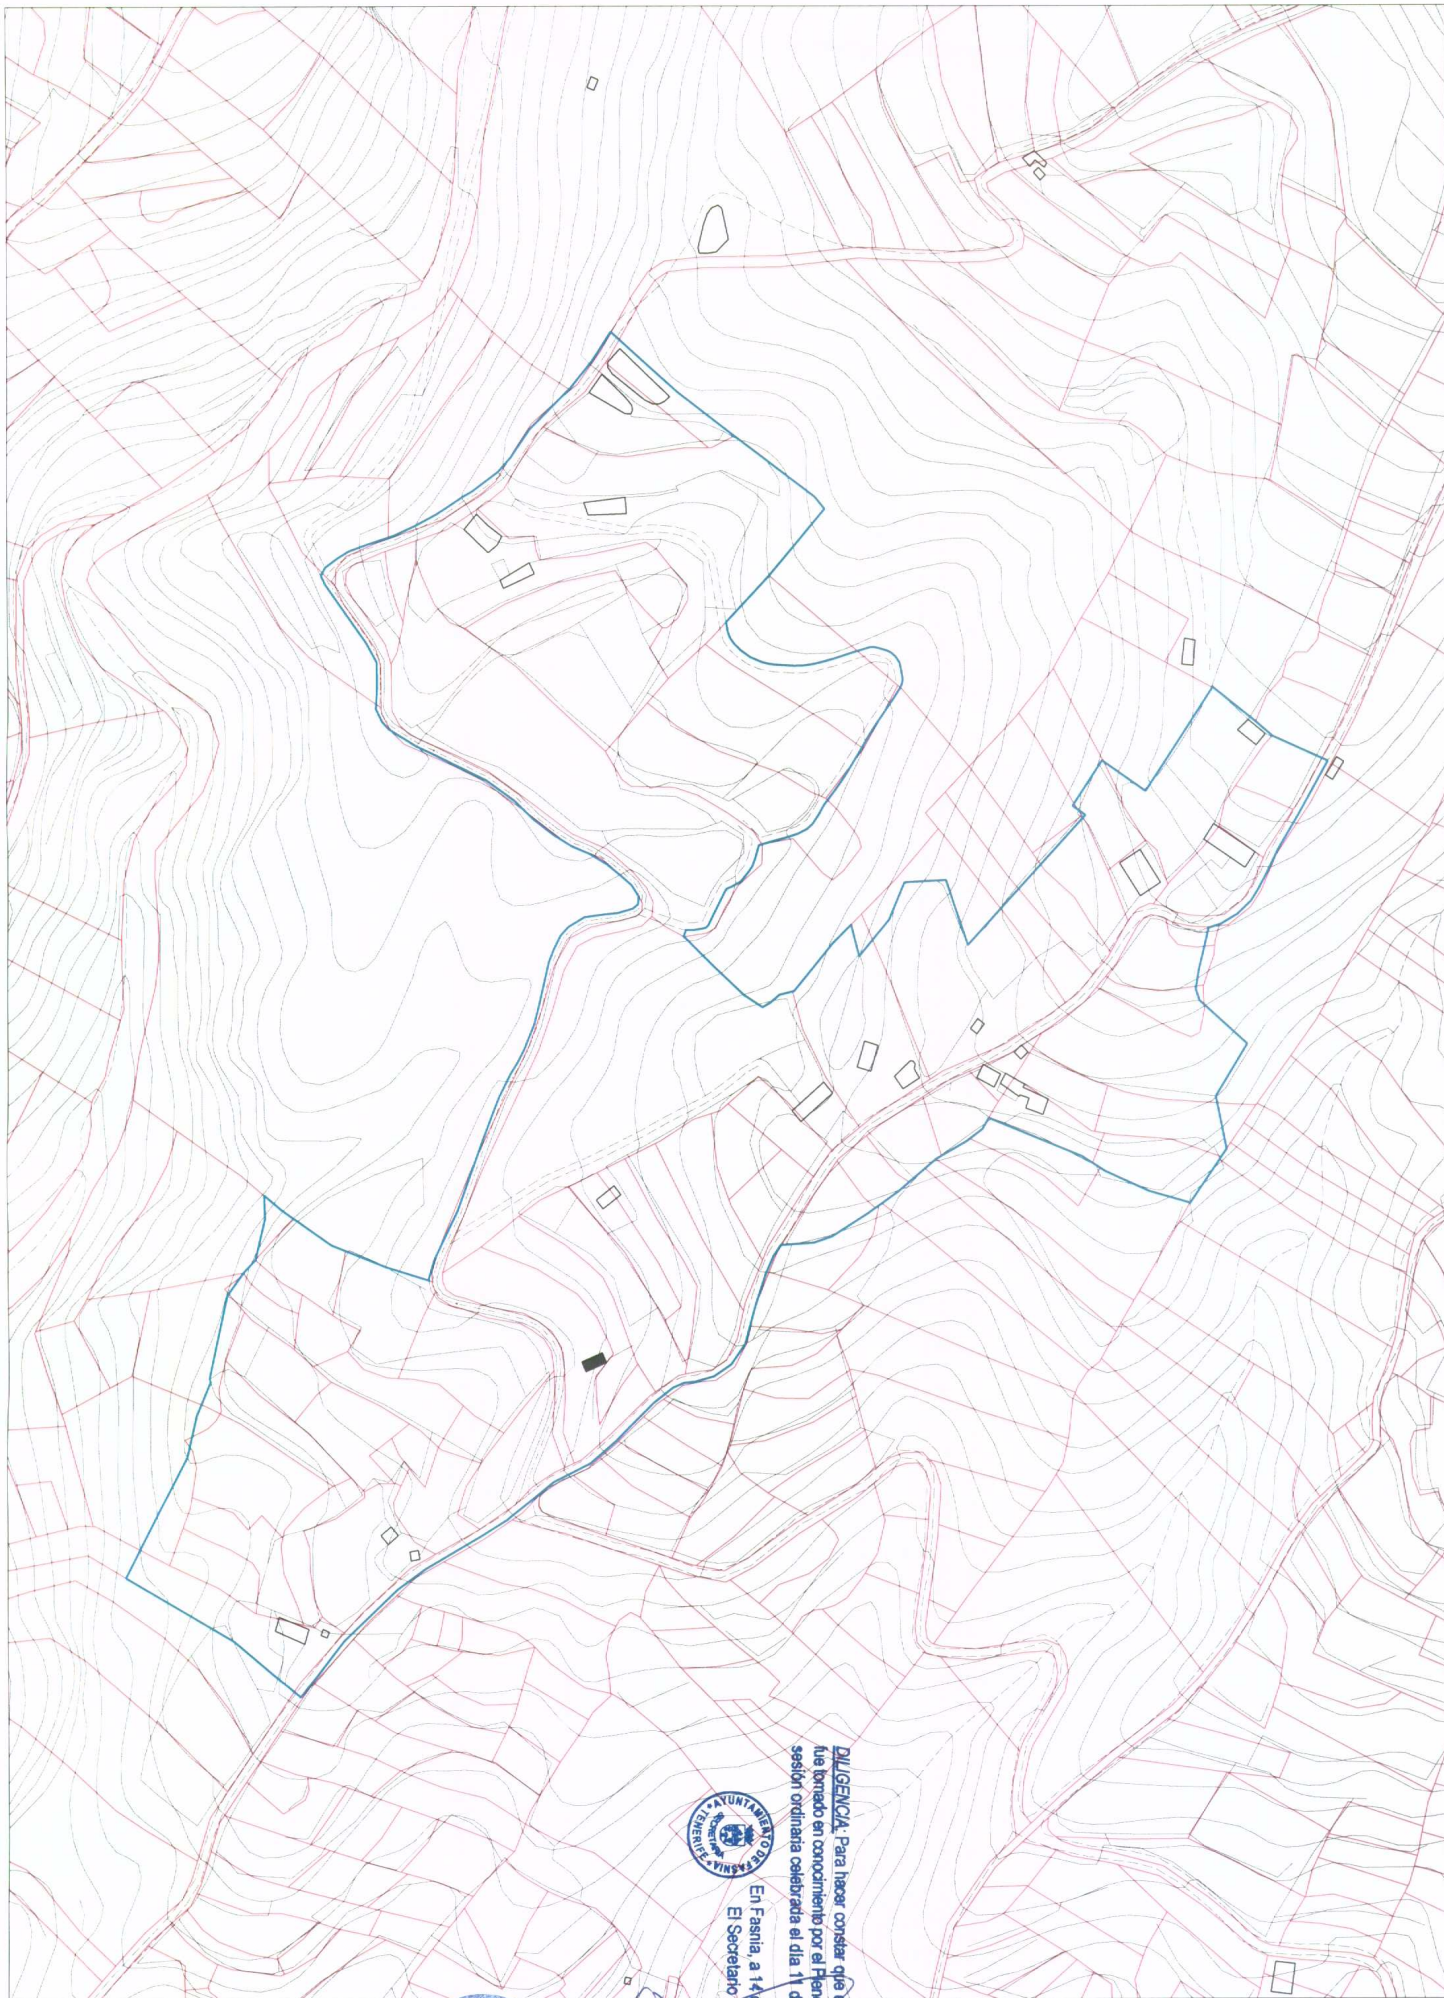

— DELIMITACIÓN DE ASENTAMIENTO
PROPOSTA

— LINEAS DE PARCELA



En Fasnía, a 14 de marzo de 2011.
El Secretario Interventor,


DILIGENCIA: Para hacer constar que el presente documento fue tomado en conocimiento por el Pleno de la Corporación, en sesión ordinaria celebrada el día 11 de marzo de 2011.

PLAN GENERAL DE ORDENACIÓN DEL MUNICIPIO DE FASNIA
ADAPTACIÓN PLENA AL D.L. 1/2000 TEXTO REFUNDIDO DE LA APROBACIÓN INICIAL
INFORMACIÓN: ESTRUCTURA PARCELARIA
ASENTAMIENTO AGRICOLA AA-4

MARZO 2006


E-1/2000

Nº 3.4.2

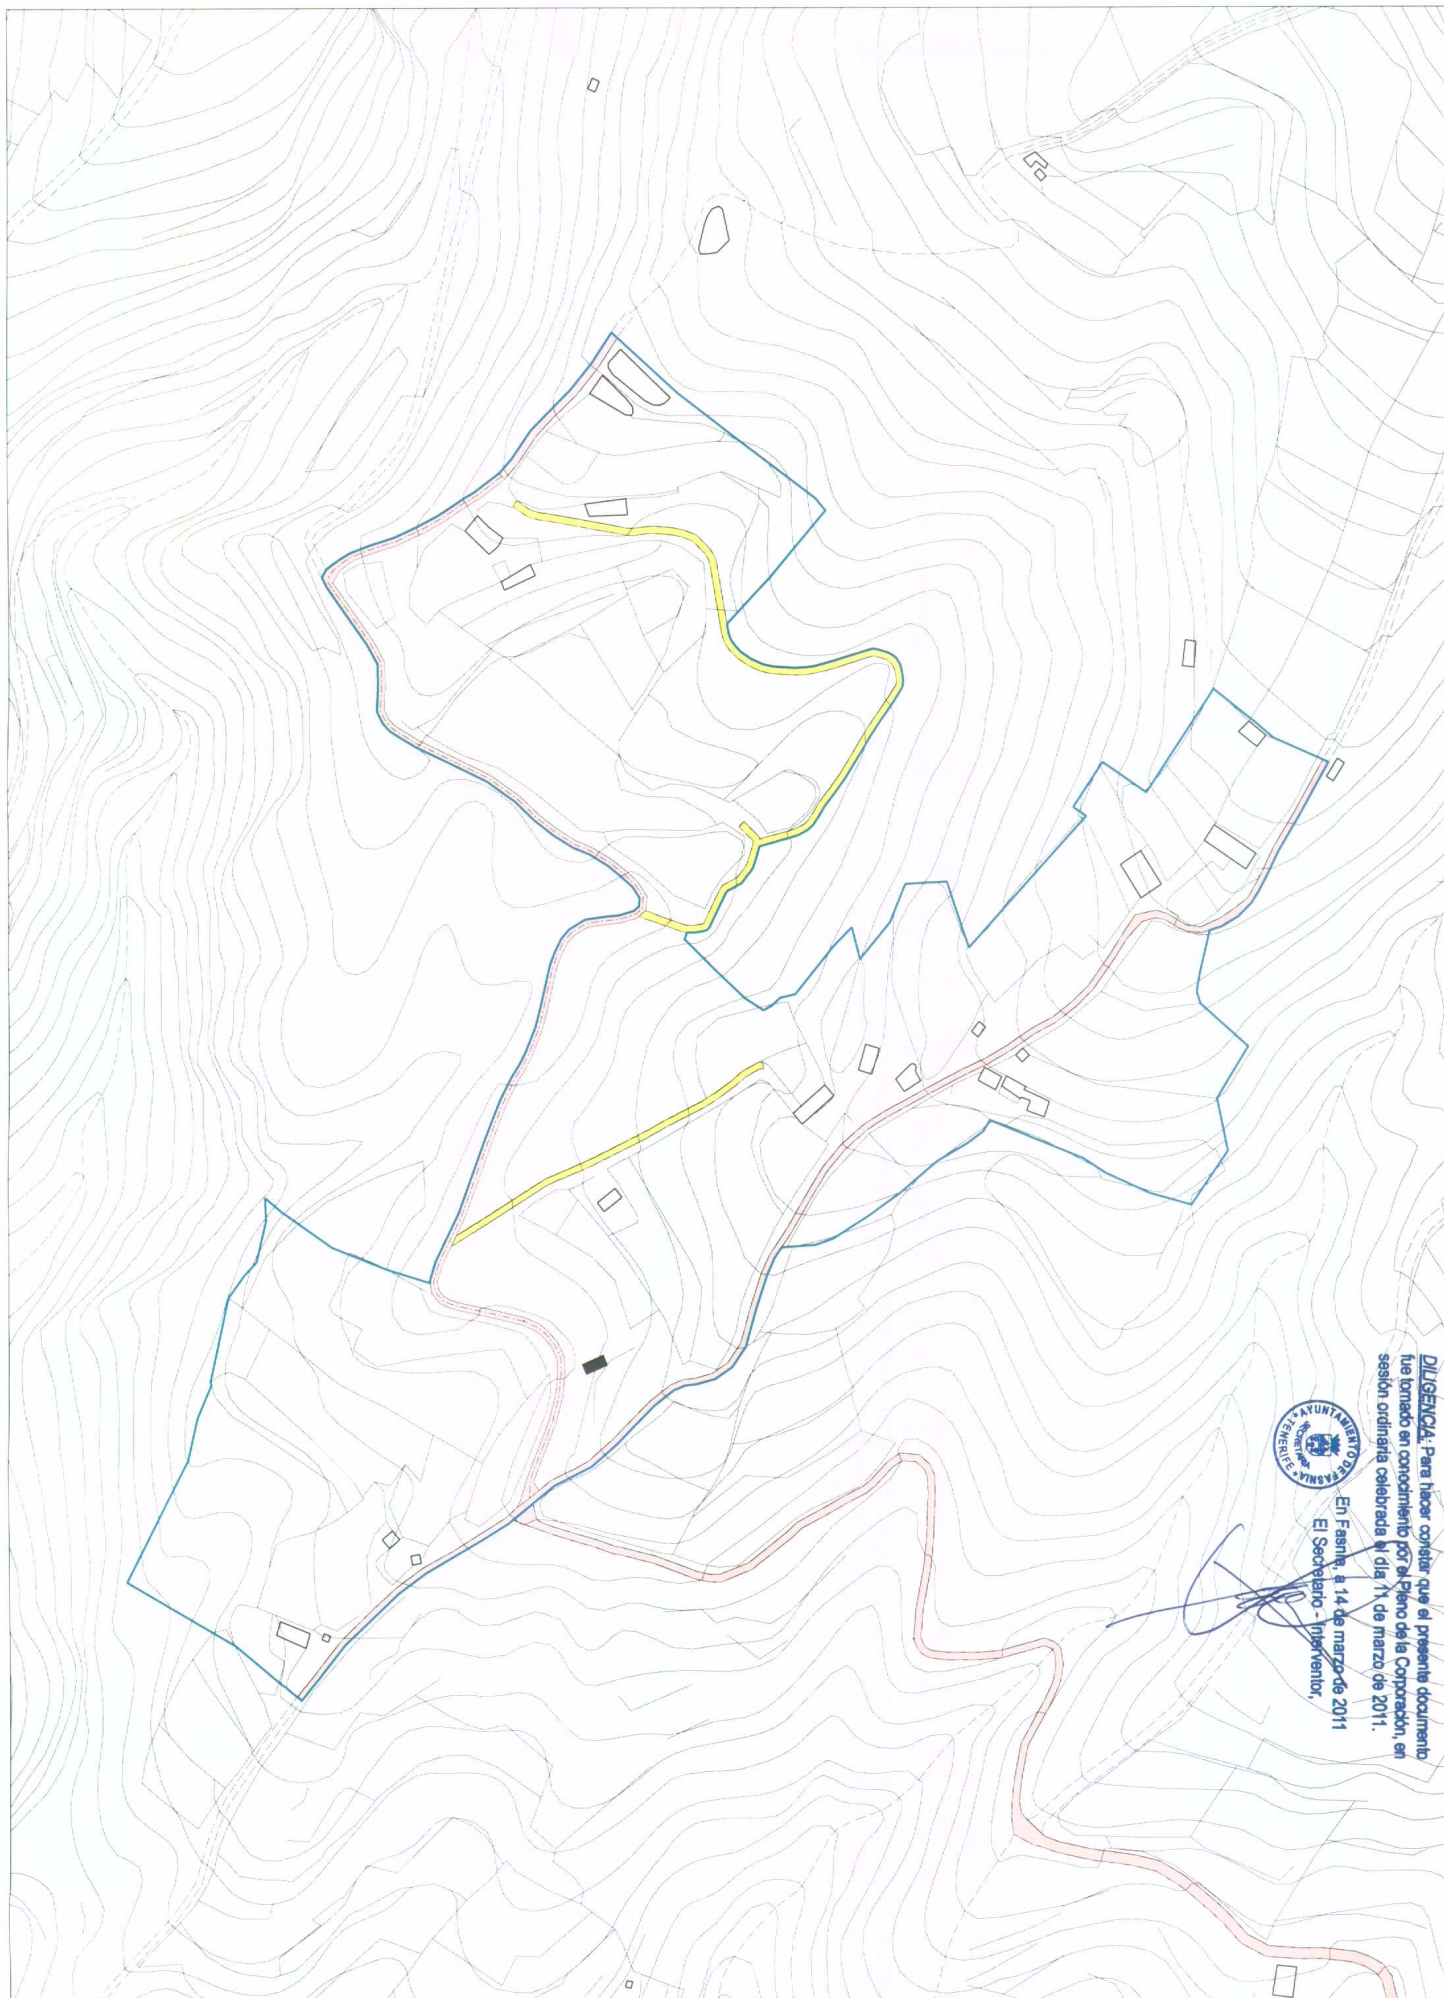

En Fasnía, a 14 de marzo de 2011
El Secretario - Interventor,

DILIGENCIA: Para hacer constar que el presente documento fue tomado en conocimiento por el Pleno de la Corporación, en sesión ordinaria celebrada el día 11 de marzo de 2011.

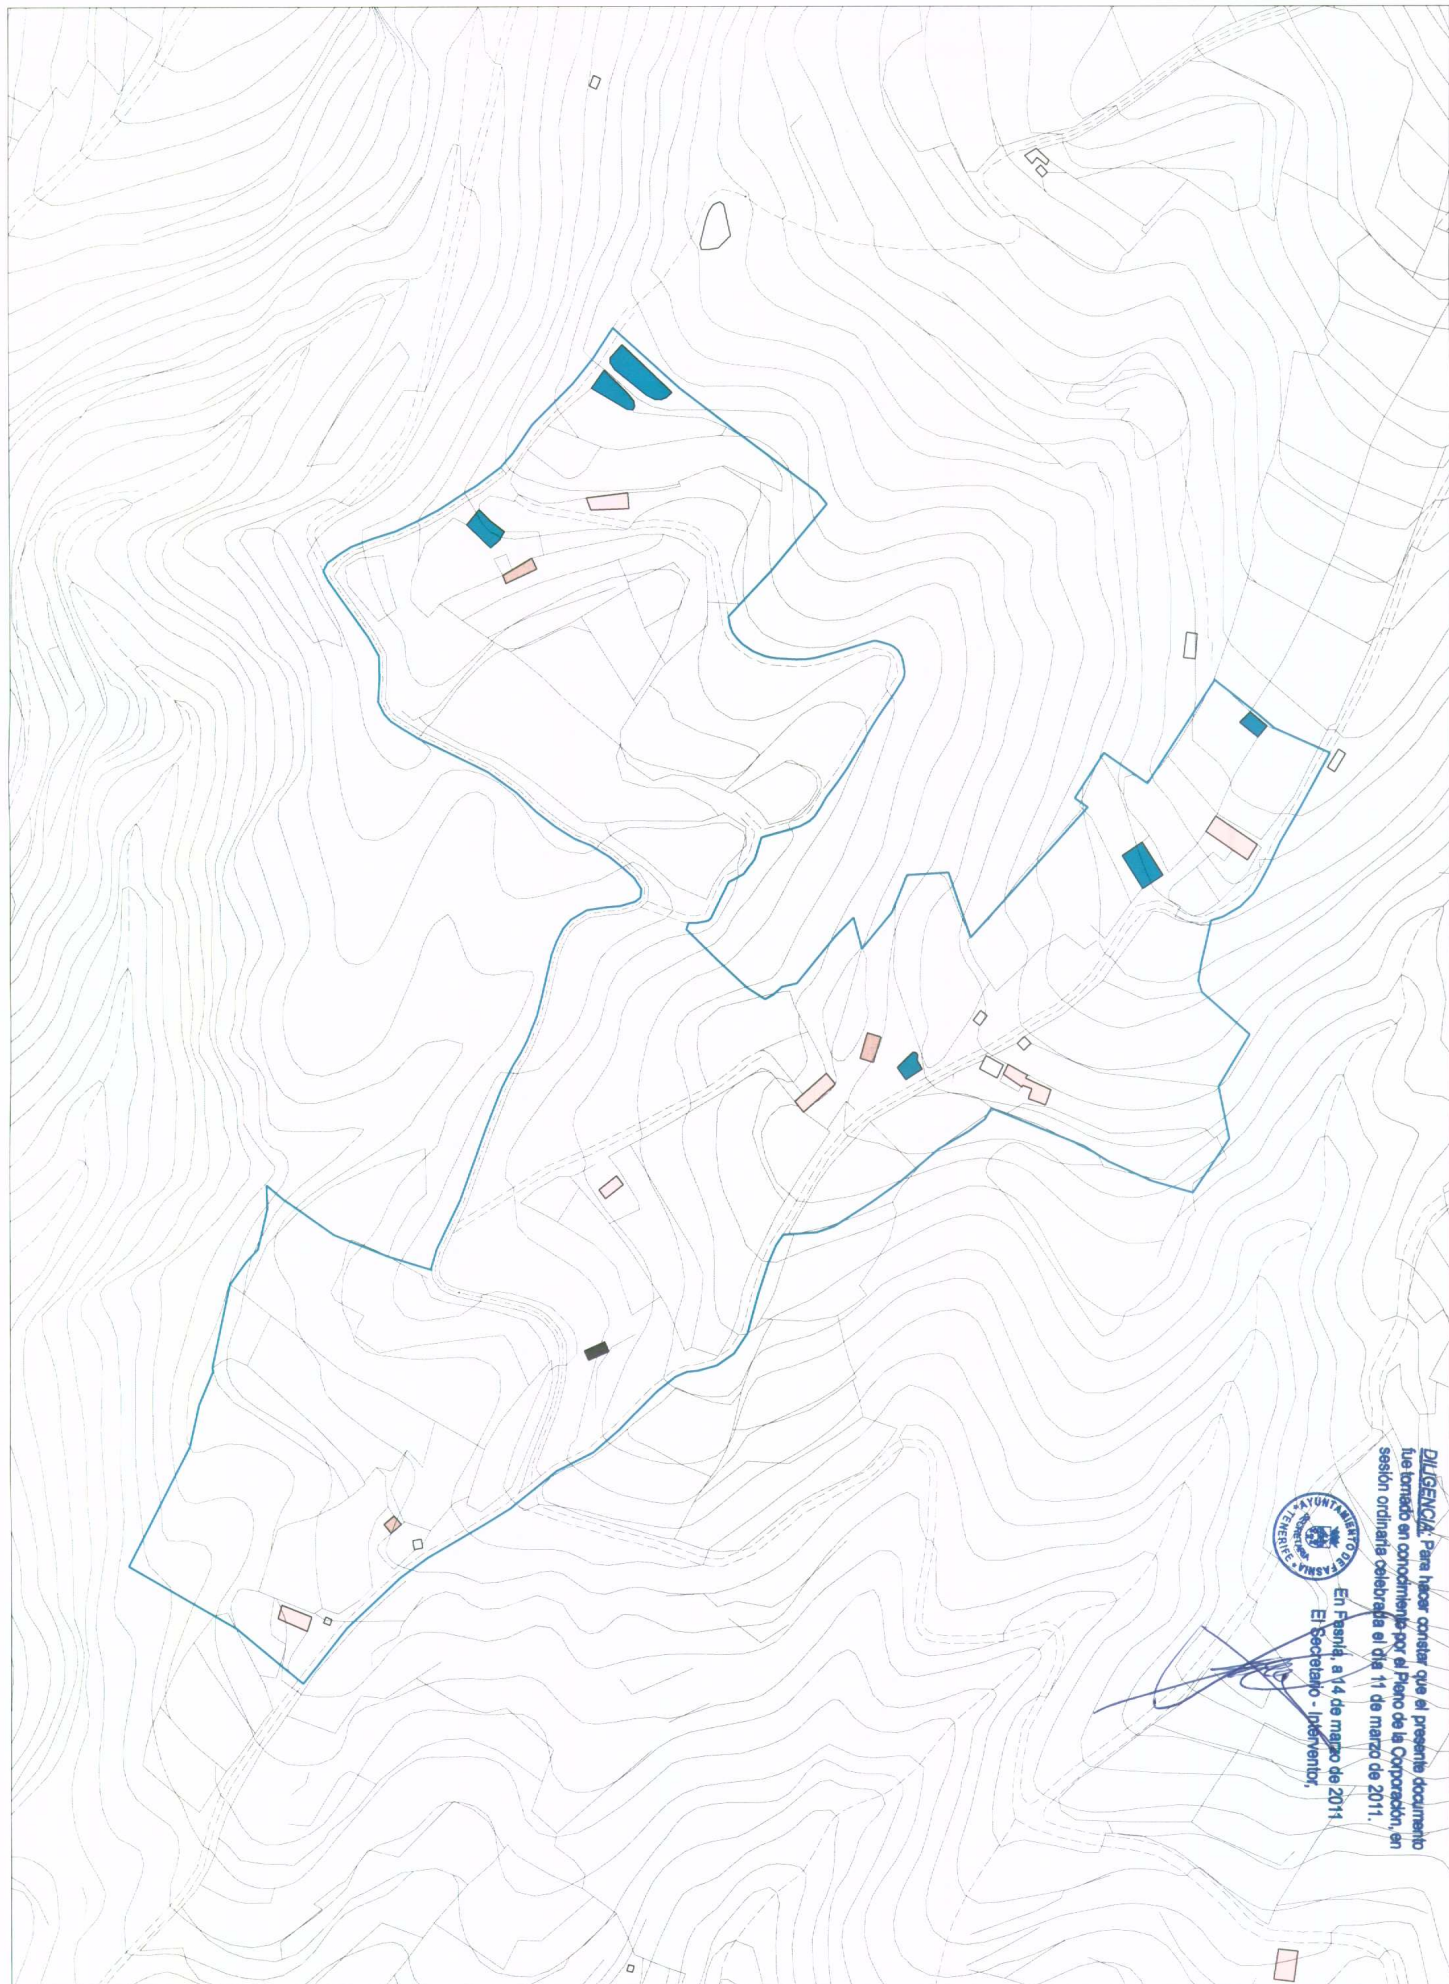

DILIGENCIA: Para hacer constar que el presente documento fue tomado en conocimiento por el Pleno de la Corporación, en sesión ordinaria celebrada el día 11 de marzo de 2011.



En Fasnia, a 14 de marzo de 2011
El Secretario - Interventor,

[Handwritten signature]

- | | | |
|--------------------------------|-----------------------|-------------------------------------|
| RESIDENCIAL | ESTACIONES DE SERVIDO | COMERCIO |
| GARAJES, COBERTIZOS | EQUIPAMENTOS | ADMINISTRACIÓN Y SERVICIOS PÚBLICOS |
| CUARTOS DE APICROS | DOTACIONES | |
| NAVES Y ALMACENES | | |
| ESPACIOS LIBRES DE USO PÚBLICO | DEPOSITOS DE AGUA | |

DELIMITACIÓN DE ASENTAMIENTO PROPUUESTA

PLAN GENERAL DE ORDENACIÓN DEL MUNICIPIO DE FASNIA
ADAPTACIÓN PLENA AL D.L. 1/2000 TEXTO REFUNDIDO DE LA APROBACIÓN FINAL
INFORMACIÓN: USOS DE LA EDIFICACIÓN
ASENTAMIENTO AGRÍCOLA AA-4





En Fasná, a 14 de marzo de 2011.
El Secretario - Interventor,

DILIGENCIA: Para hacer constar que el presente documento fue tomado en conocimiento por el Pleno de la Corporación, en sesión ordinaria celebrada el día 11 de marzo de 2011.

- DELIMITACIÓN DE ASENTAMIENTO PROPUESTA
- 1 PLANTA
- 2 PLANTAS
- 3 PLANTAS
- 4 Y 5 PLANTAS




PLAN GENERAL DE ORDENACIÓN DEL MUNICIPIO DE FASNÁ
ADAPTACIÓN PLENA AL D.L. 1/2000 TEXTO REFUNDIDO DE LA APROBACIÓN INICIAL
INFORMACIÓN: ALTURAS DE LA EDIFICACIÓN
ASENTAMIENTO AGRÍCOLA AA-4

MARZO 2006

E:1/2000

Nº 3.4.5

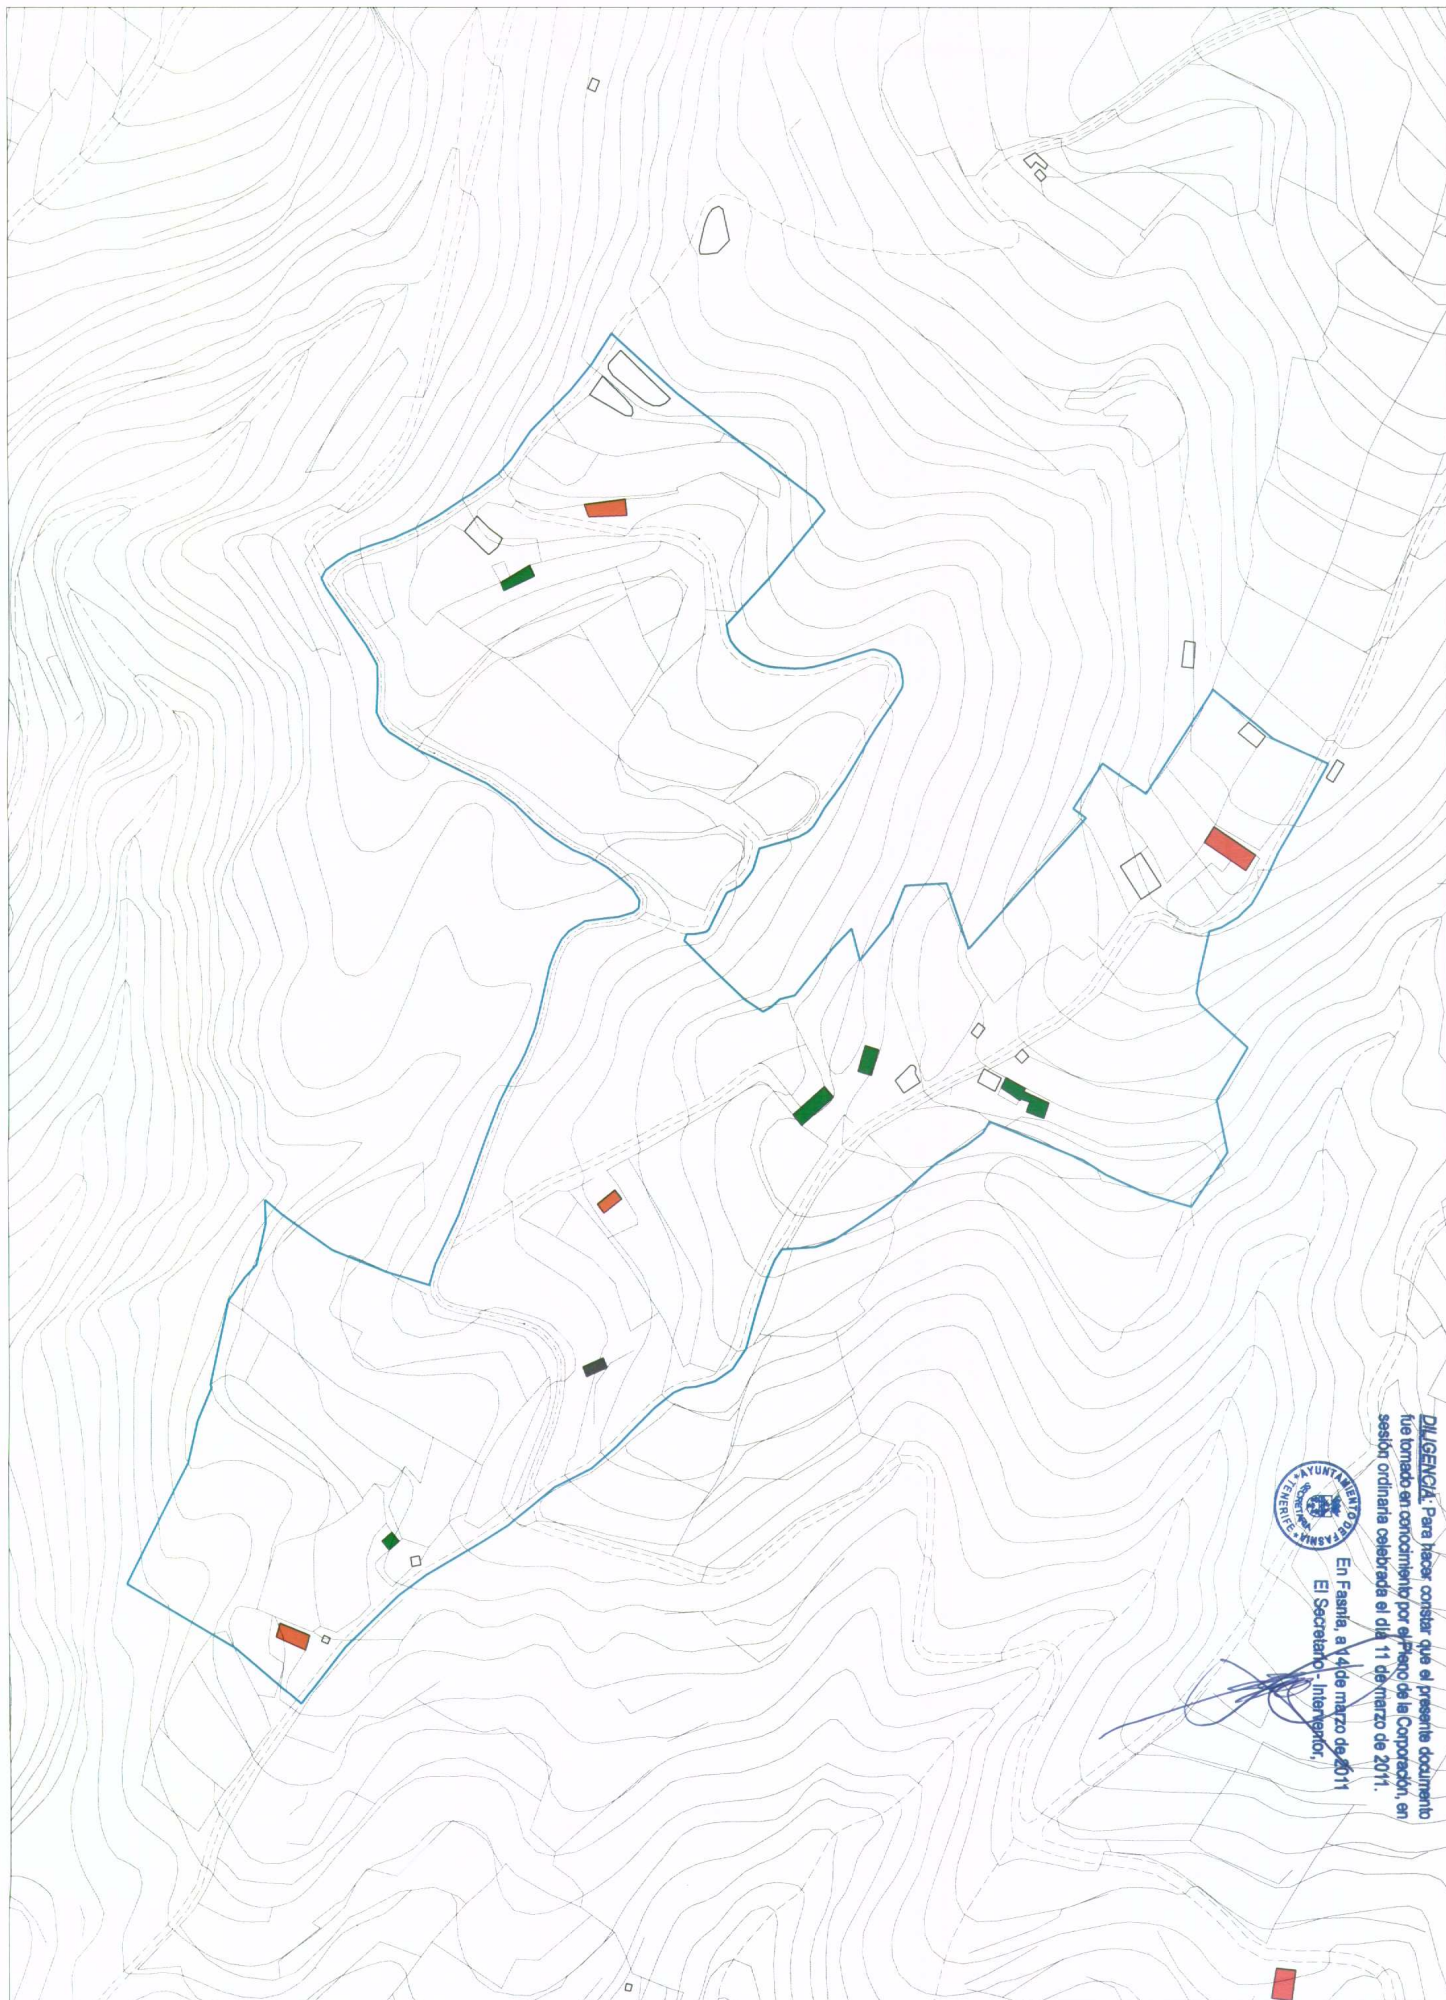

DILIGENCIA. Para hacer constar que el presente documento fue tomado en conocimiento por el Pleno de la Corporación, en sesión ordinaria celebrada el día 11 de marzo de 2011.

En Fasná, a 4 de marzo de 2011


El Secretario-Interventor,

[Handwritten signature]

- DELIMITACIÓN DE ASENTAMIENTO PROPUESTA
- BUENO
- EN CONSTRUCCIÓN
- MALO
- RUIDOSO
- REGULAR



PLAN GENERAL DE ORDENACIÓN DEL MUNICIPIO DE FASNÁ
 ADAPTACIÓN PLENA AL D.L. 1/2000 TEXTO REFUNDIDO DE LA APROBACIÓN INICIAL
 INFORMACIÓN : ESTADO DE LA EDIFICACIÓN
 ASENTAMIENTO AGRÍCOLA AA-4

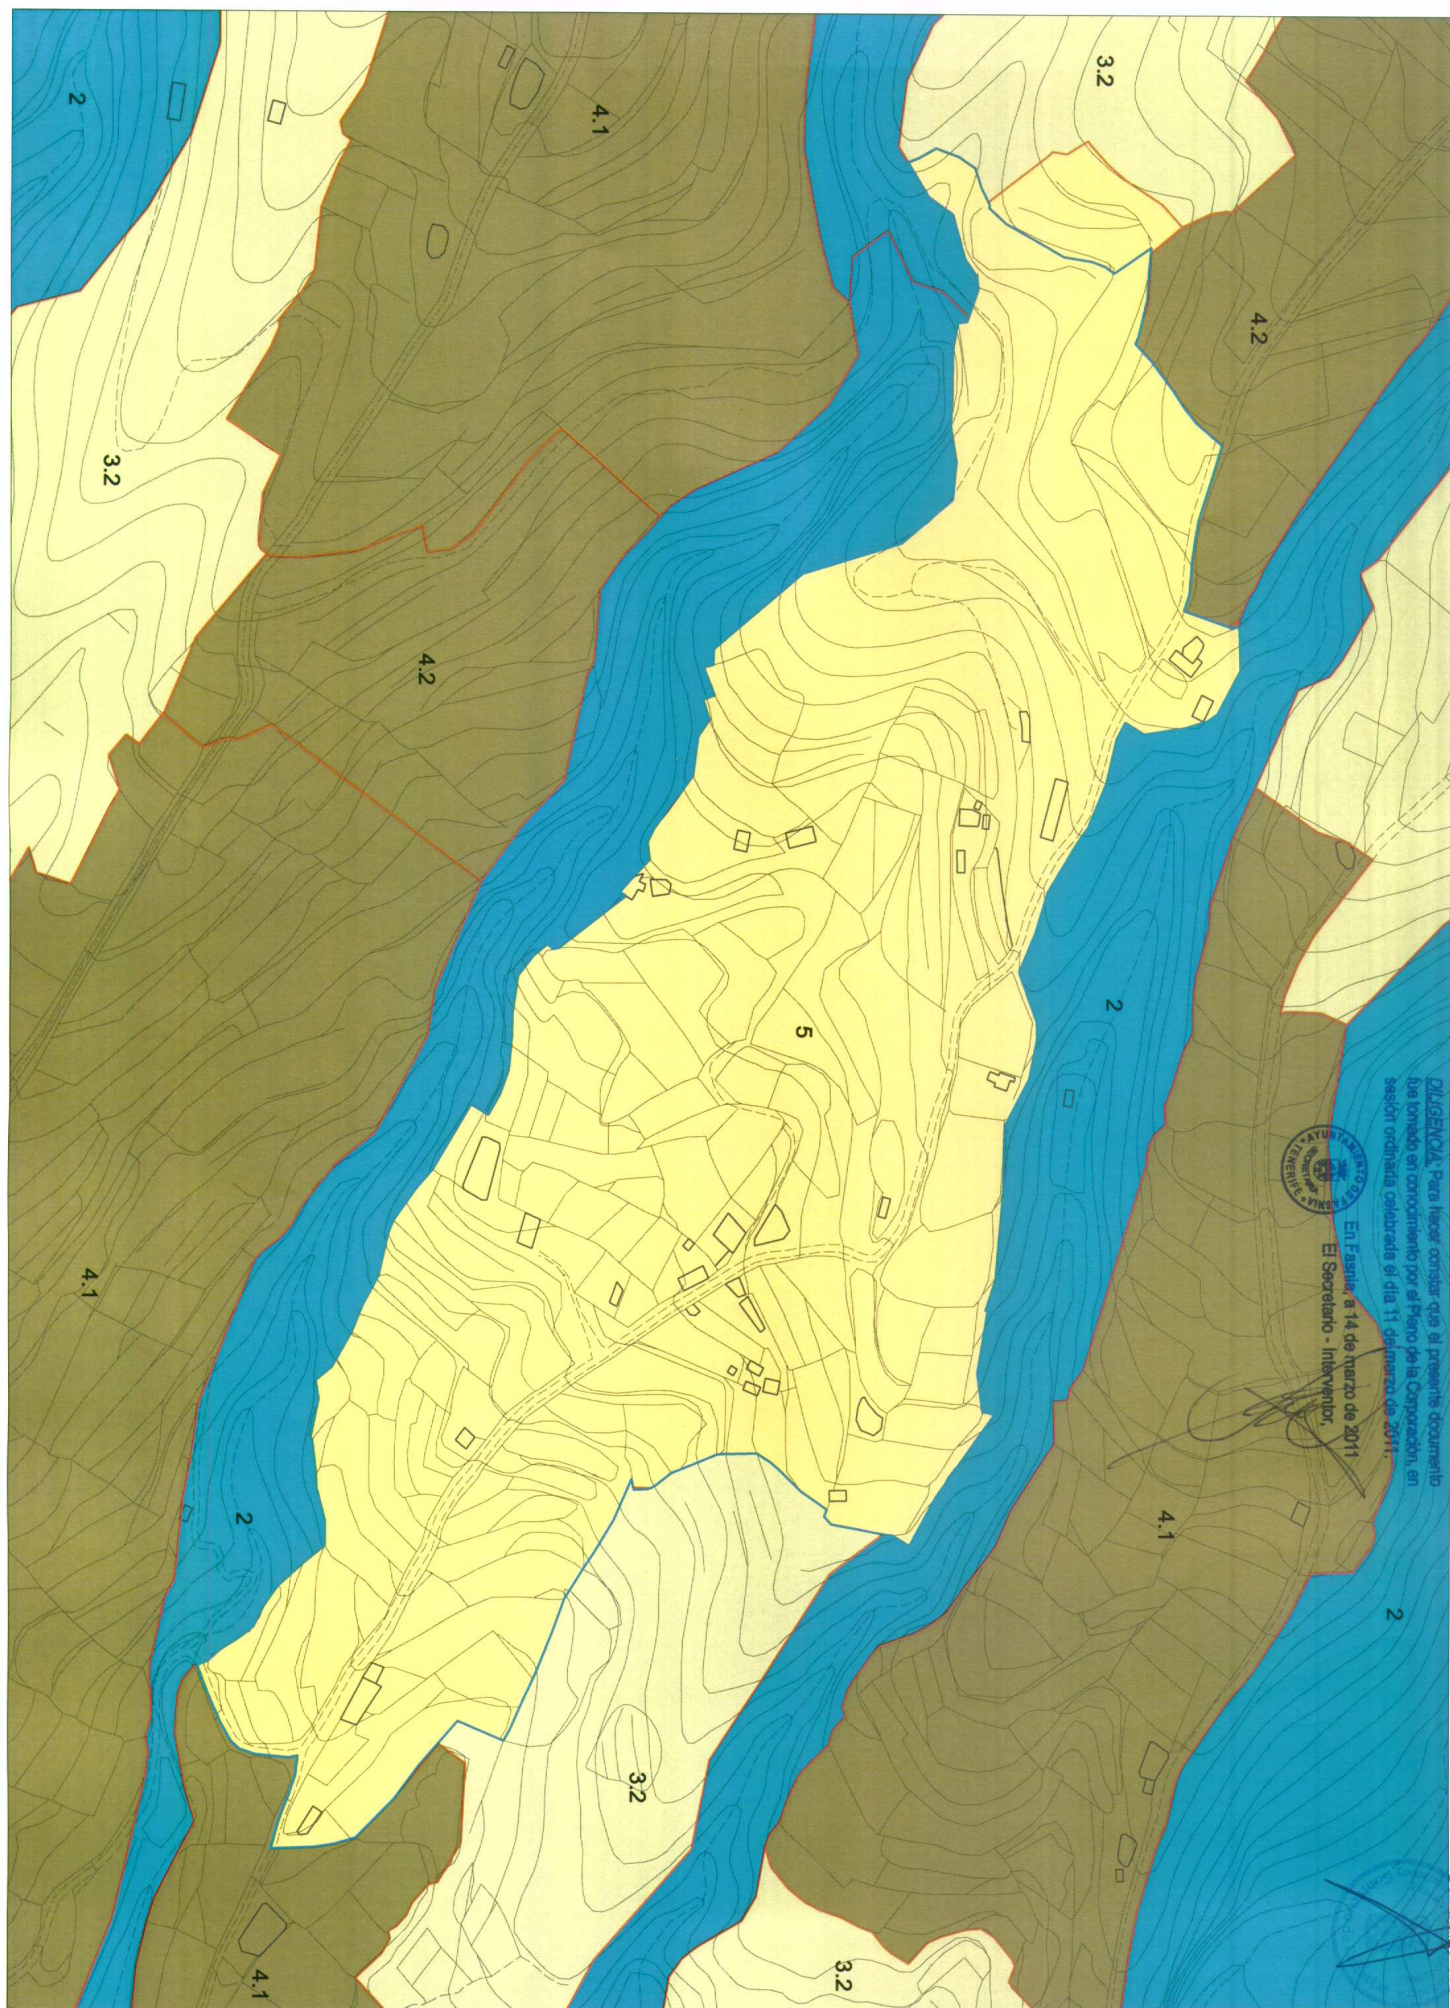

En Fasnia, a 14 de marzo de 2011
El Secretario - Interventor,

DISPOSICIÓN: Para hacer constar que el presente documento fue tomado en conocimiento por el Pleno de la Corporación, en sesión ordinaria celebrada el día 11 del mes de marzo de 2011.

- | | | |
|--|--|--|
| 1.- CONOS | 4.- SUELOS ABANCALADOS PARA EL CULTIVO | 6.- NÚCLEOS URBANOS |
| 2.- BARRANCOS | 4.1.- Terrenos con cultivos | 7.- CONSTRUCCIONES / INSTALACIONES AISLADAS |
| 3.- SUELOS CON VEGETACIÓN NATURAL DOMINANTE | 4.2.- Terrenos de cultivos abandonados | 8.- ESPACIOS NATURALES PROTEGIDOS |
| 3.1.- Terrenos con vegetación natural | 4.3.- Terrenos de cultivos con fuerte presión urbana | 8.1.- Parque natural de la Sierra Forestal |
| 3.2.- Terrenos con vegetación natural y cultivos asiados (en cultivos abandonados y/o colonizados con vegetación natural) | 5.- ASENTAMIENTOS RESIDENCIALES LIGADOS A ÁREAS DE CULTIVO | 8.2.- Monumento Natural de Barranco de Fasnia y Güimur |
| 3.3.- Terrenos con vegetación natural y cultivos asiados (en cultivos abandonados y/o colonizados con vegetación natural) con pacer asiado | | 8.3.- Sitio de Interés Científico del Acantilado de la Honda |
| 3.4.- Terrenos con vegetación natural y cultivos asiados (en cultivos abandonados y/o colonizados con vegetación natural) con influencia directa del mar | | |


PLAN GENERAL DE ORDENACIÓN DEL MUNICIPIO DE FASNIA
ADAPTACIÓN PLANA AL D.L. 12000 TEXTO REFORMADO DE LA APROBACIÓN INICIAL

INFORMACIÓN: UNIDADES TERRITORIALES
ASENTAMIENTO AGRICOLA AA-5

MARZO 2006

E:1/2000

Nº 3.5.1

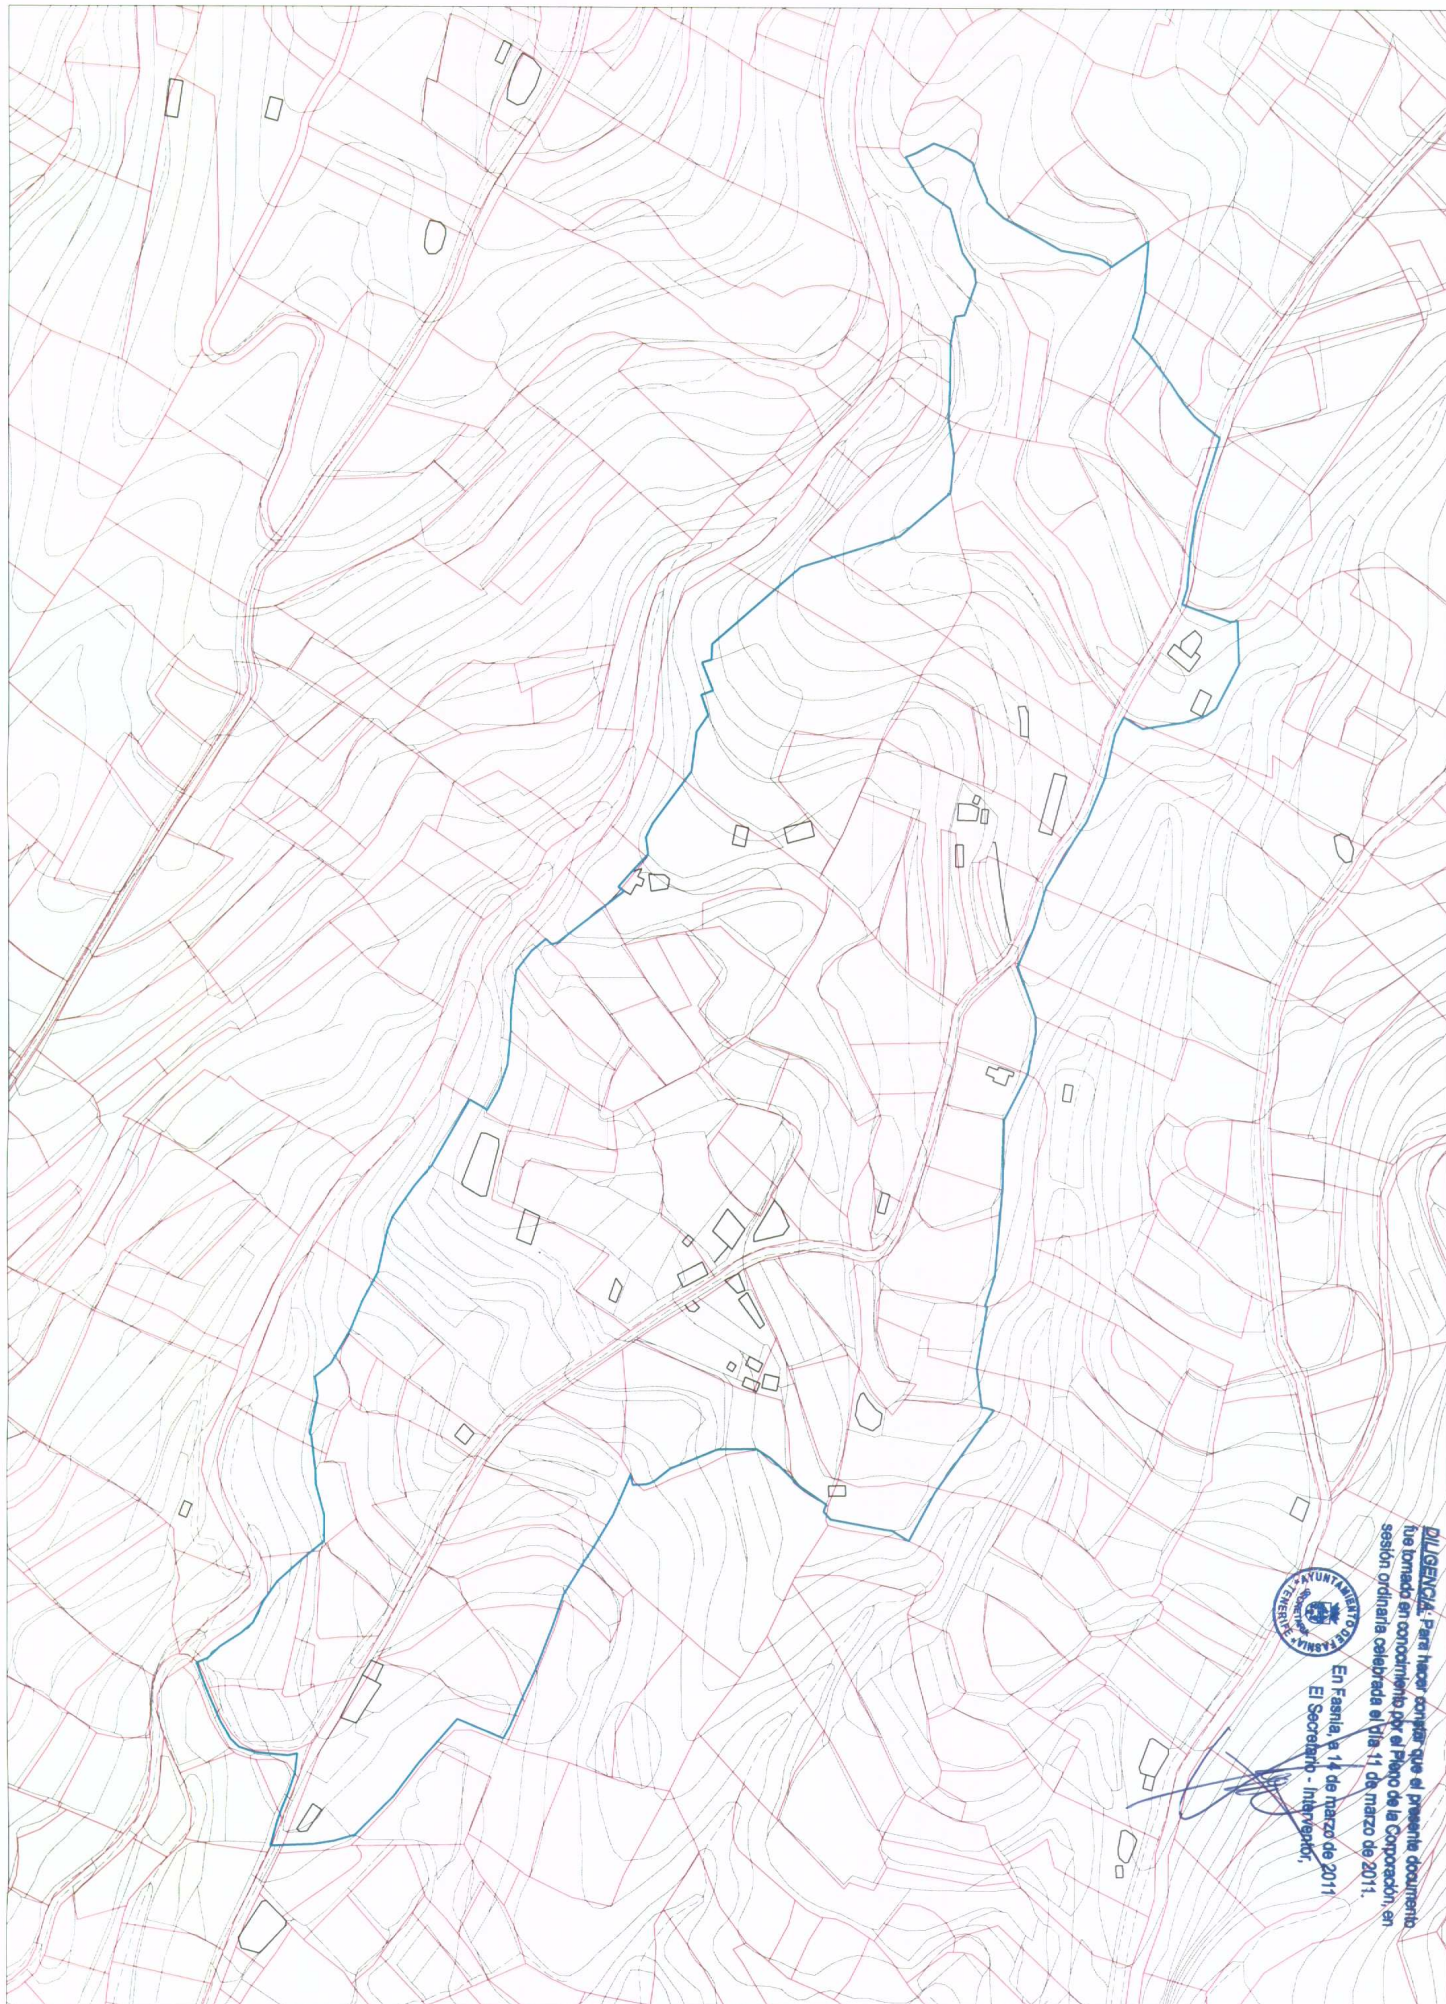

DILIGENCIA: Para hacer constar que el presente documento fue tomado en conocimiento por el Pleno de la Corporación, en sesión ordinaria celebrada el día 11 de marzo de 2011.

En Fasnía, a 14 de marzo de 2011

El Secretario - Interventor,



[Handwritten signature]

— DELIMITACIÓN DE ASENTAMIENTO PROPUUESTA

— LINEAS DE PARCELA




PLAN GENERAL DE ORDENACIÓN DEL MUNICIPIO DE FASNÍA
 ADAPTACIÓN PLENA AL D.L. 1/2000 TEXTO REFUNDIDO DE LA APROBACIÓN INICIAL

INFORMACIÓN: ESTRUCTURA PARCELARIA
ASENTAMIENTO AGRICOLA AA-5

MARZO 2006

E:1/2000

Nº 3.5.2

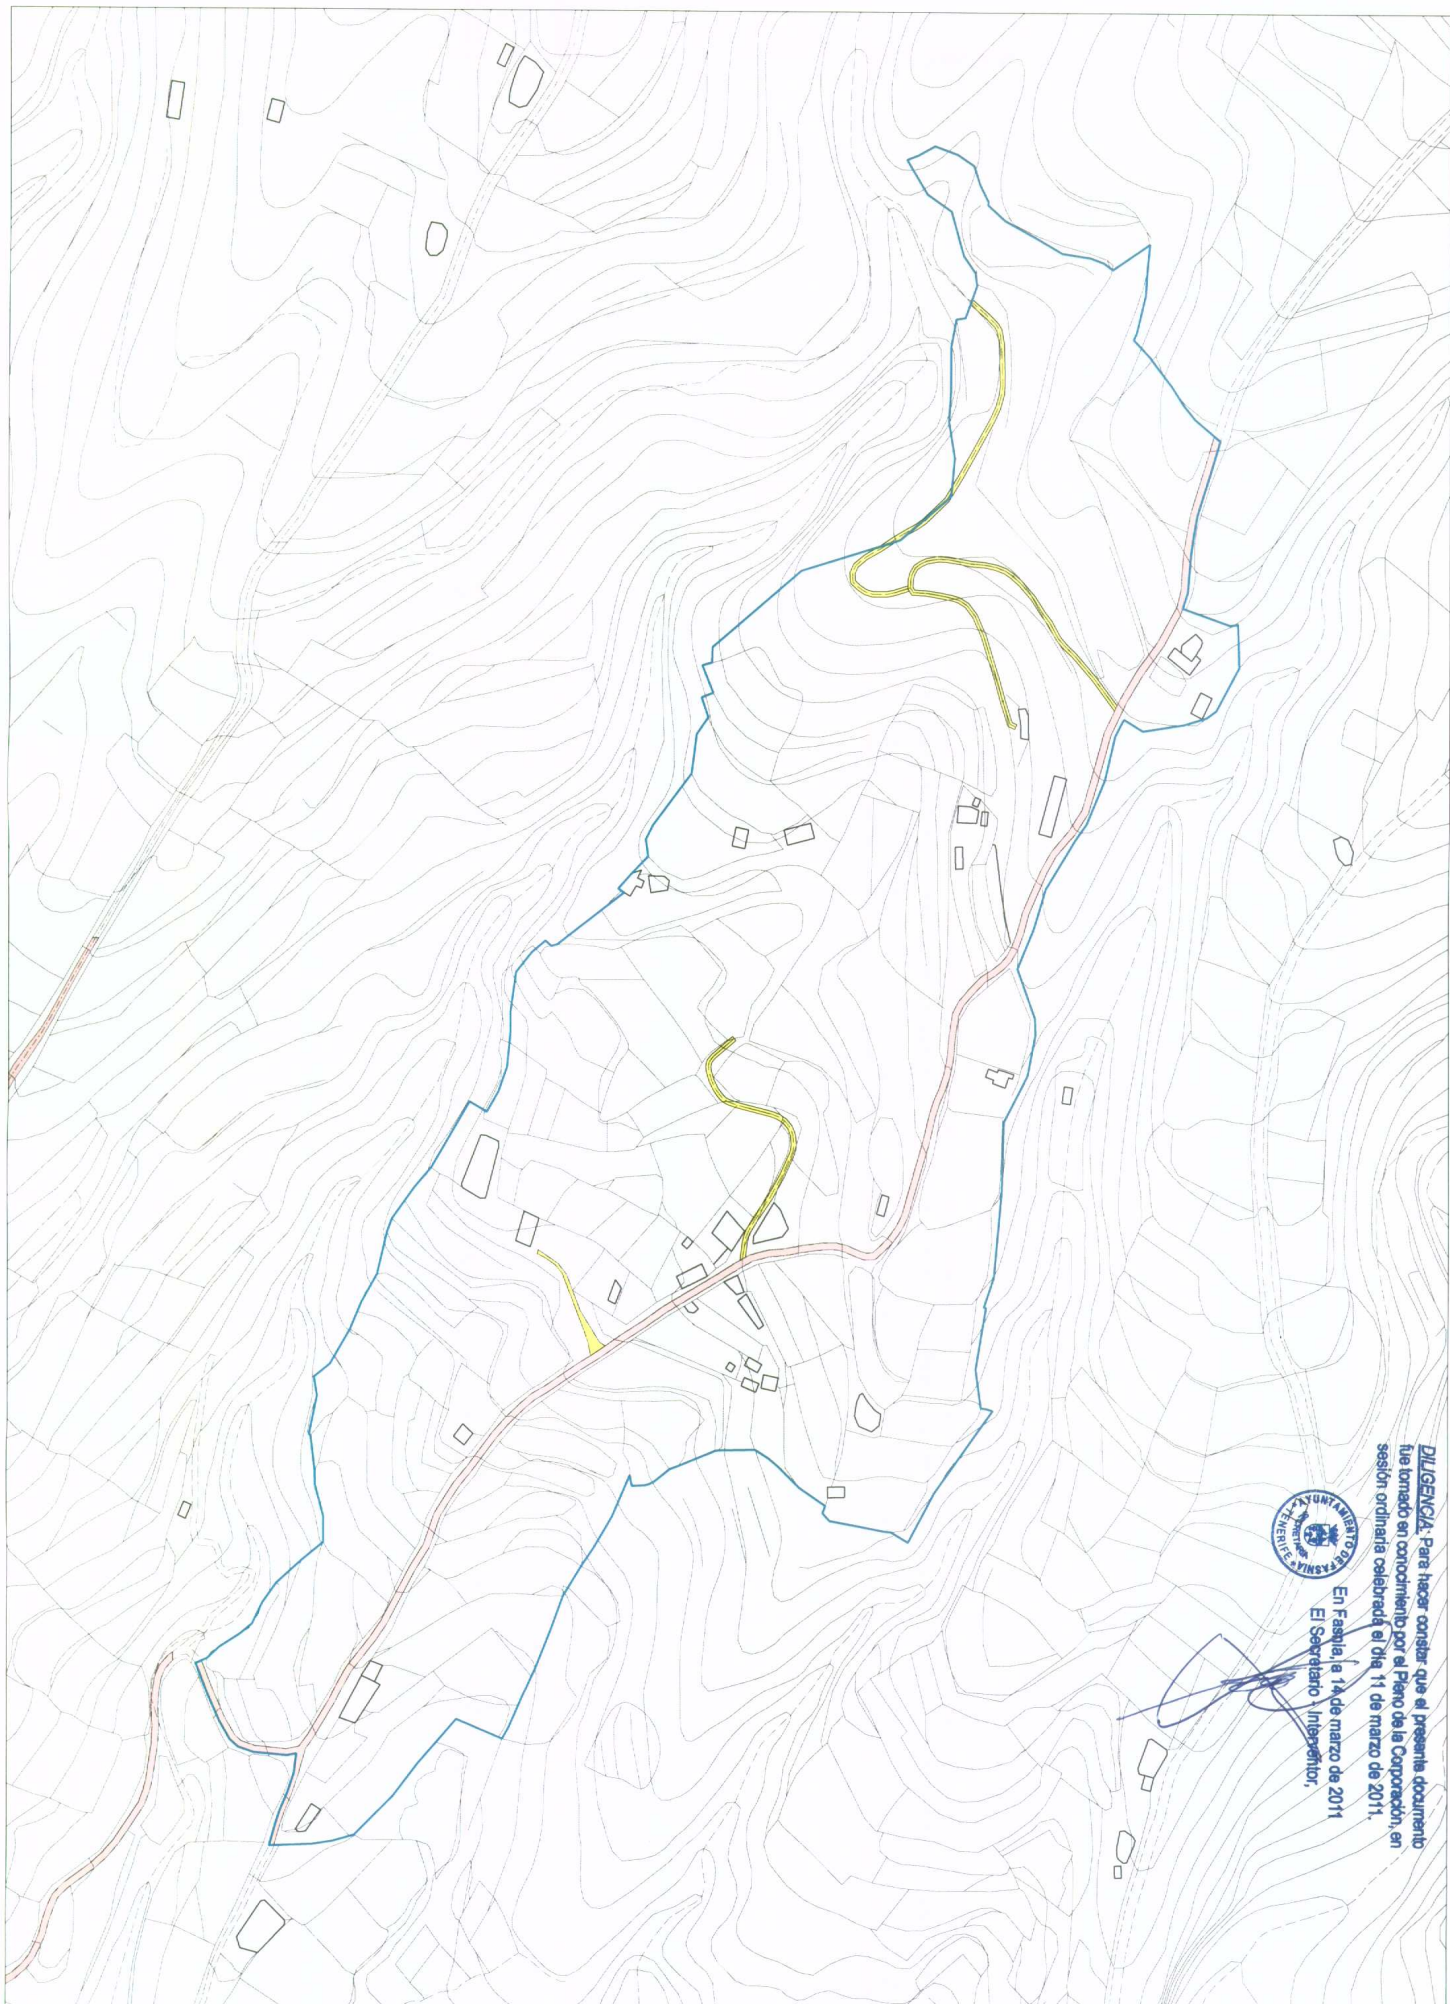

DILIGENCIA: Para hacer constar que el presente documento fue tomado en conocimiento por el Plano de la Corporación, en sesión ordinaria celebrada el día 11 de marzo de 2011.



En Fasnia, a 14 de marzo de 2011
El Secretario Intendente,

[Handwritten signature]

PLAN GENERAL DE ORDENACIÓN DEL MUNICIPIO DE FASNIA
ADAPTACIÓN PLENA AL D.L. 1/2000 TEXTO REFIUNDIDO DE LA APROBACIÓN INICIAL
INFORMACIÓN: SISTEMA RED VIARIA
ASENTAMIENTO AGRICOLA AA-5

SISTEMA GENERAL VIARIO

- AUTOPISTA TF-1
- CARRETERA GENERAL DEL SUR TF-28
- CARRETERA TF-532 y CARRETERA LOS RÍOLES-FASNIA TF-620

SISTEMA LOCAL VIARIO

- CALLES Y PISTAS ESTRUCTURANTES
- CAMINOS Y ACCESOS A LA EDIFICACIÓN


DELIMITACIÓN DE ASENTAMIENTO PROPOSTA



MARZO 2008

E:1/2000

Nº 3.5.3

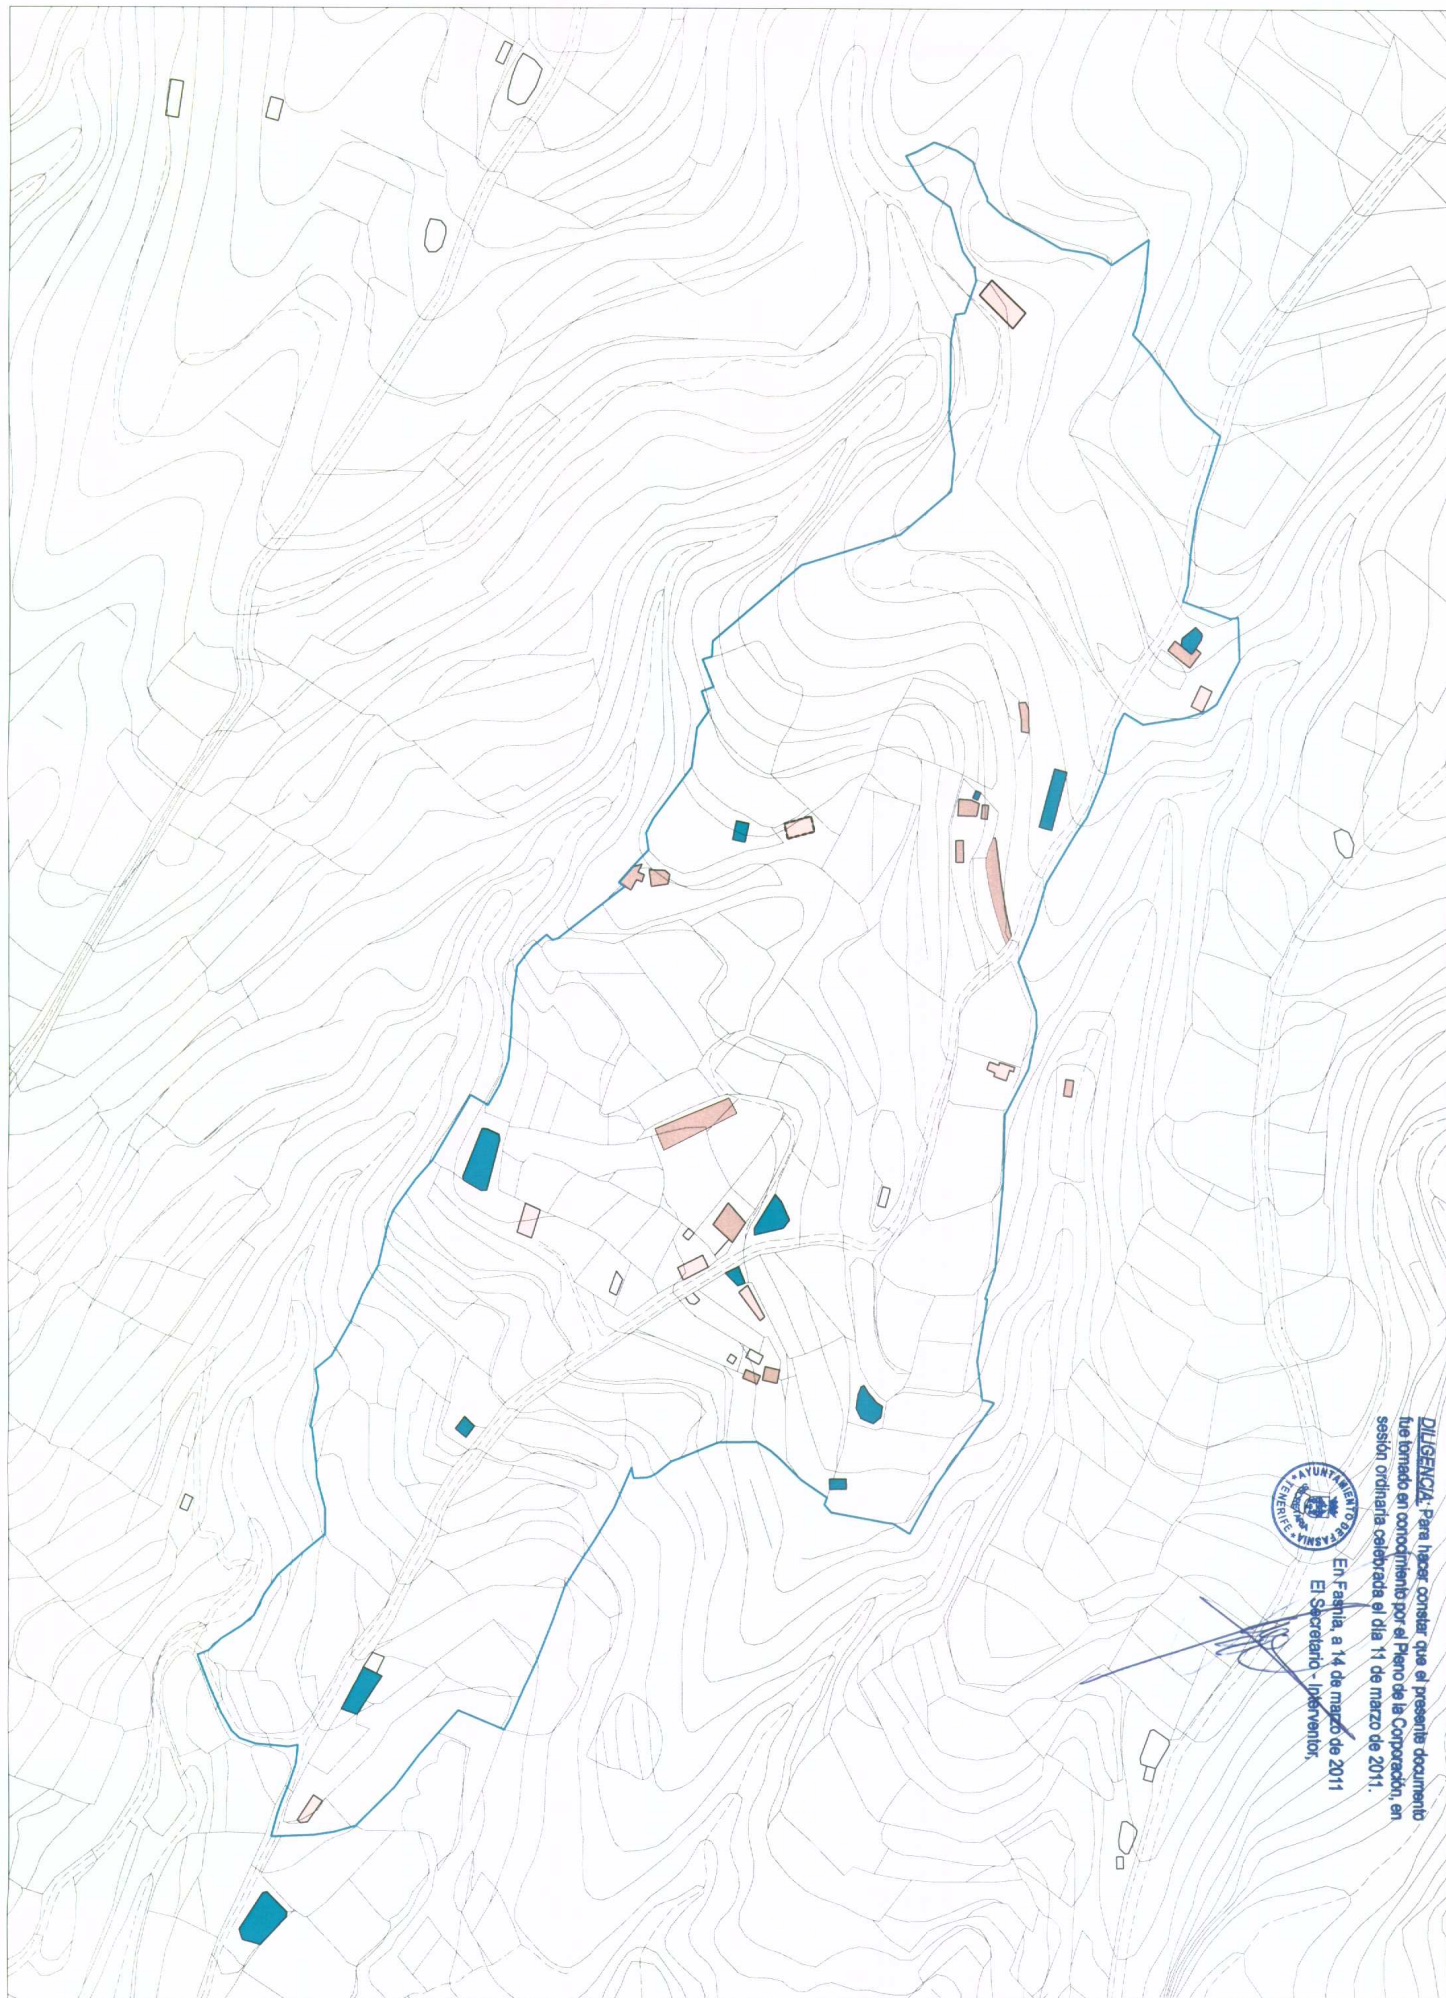

DILIGENCIA: Para hacer constar que el presente documento fue tomado en conocimiento por el Pleno de la Corporación, en sesión ordinaria celebrada el día 14 de marzo de 2011.

En Fasnía, a 14 de marzo de 2011


El Secretario - Interventor,

- | | | | |
|--|--------------------------------|------------------------|-------------------------------------|
| — DELIMITACIÓN DE ASENTAMIENTO PROPUESTA | RESIDENCIAL | ESTACIONES DE SERVICIO | COMERCIO |
| | GARAJES, COBERTIZOS | EQUIPAMENTOS | ADMINISTRACIÓN Y SERVICIOS PÚBLICOS |
| | CUARTOS DE APROXOS | DOTACIONES | |
| | NAVES Y ALMACENES | DEPOSITOS DE AGUA | |
| | ESPACIOS LIBRES DE USO PÚBLICO | | |



PLAN GENERAL DE ORDENACIÓN DEL MUNICIPIO DE FASNÍA
 ADAPTACIÓN PLENA AL D.L. 1/2000 TEXTO REFUNDIDO DE LA APROBACIÓN INICIAL

INFORMACIÓN : USOS DE LA EDIFICACIÓN
ASENTAMIENTO AGRÍCOLA AA-5

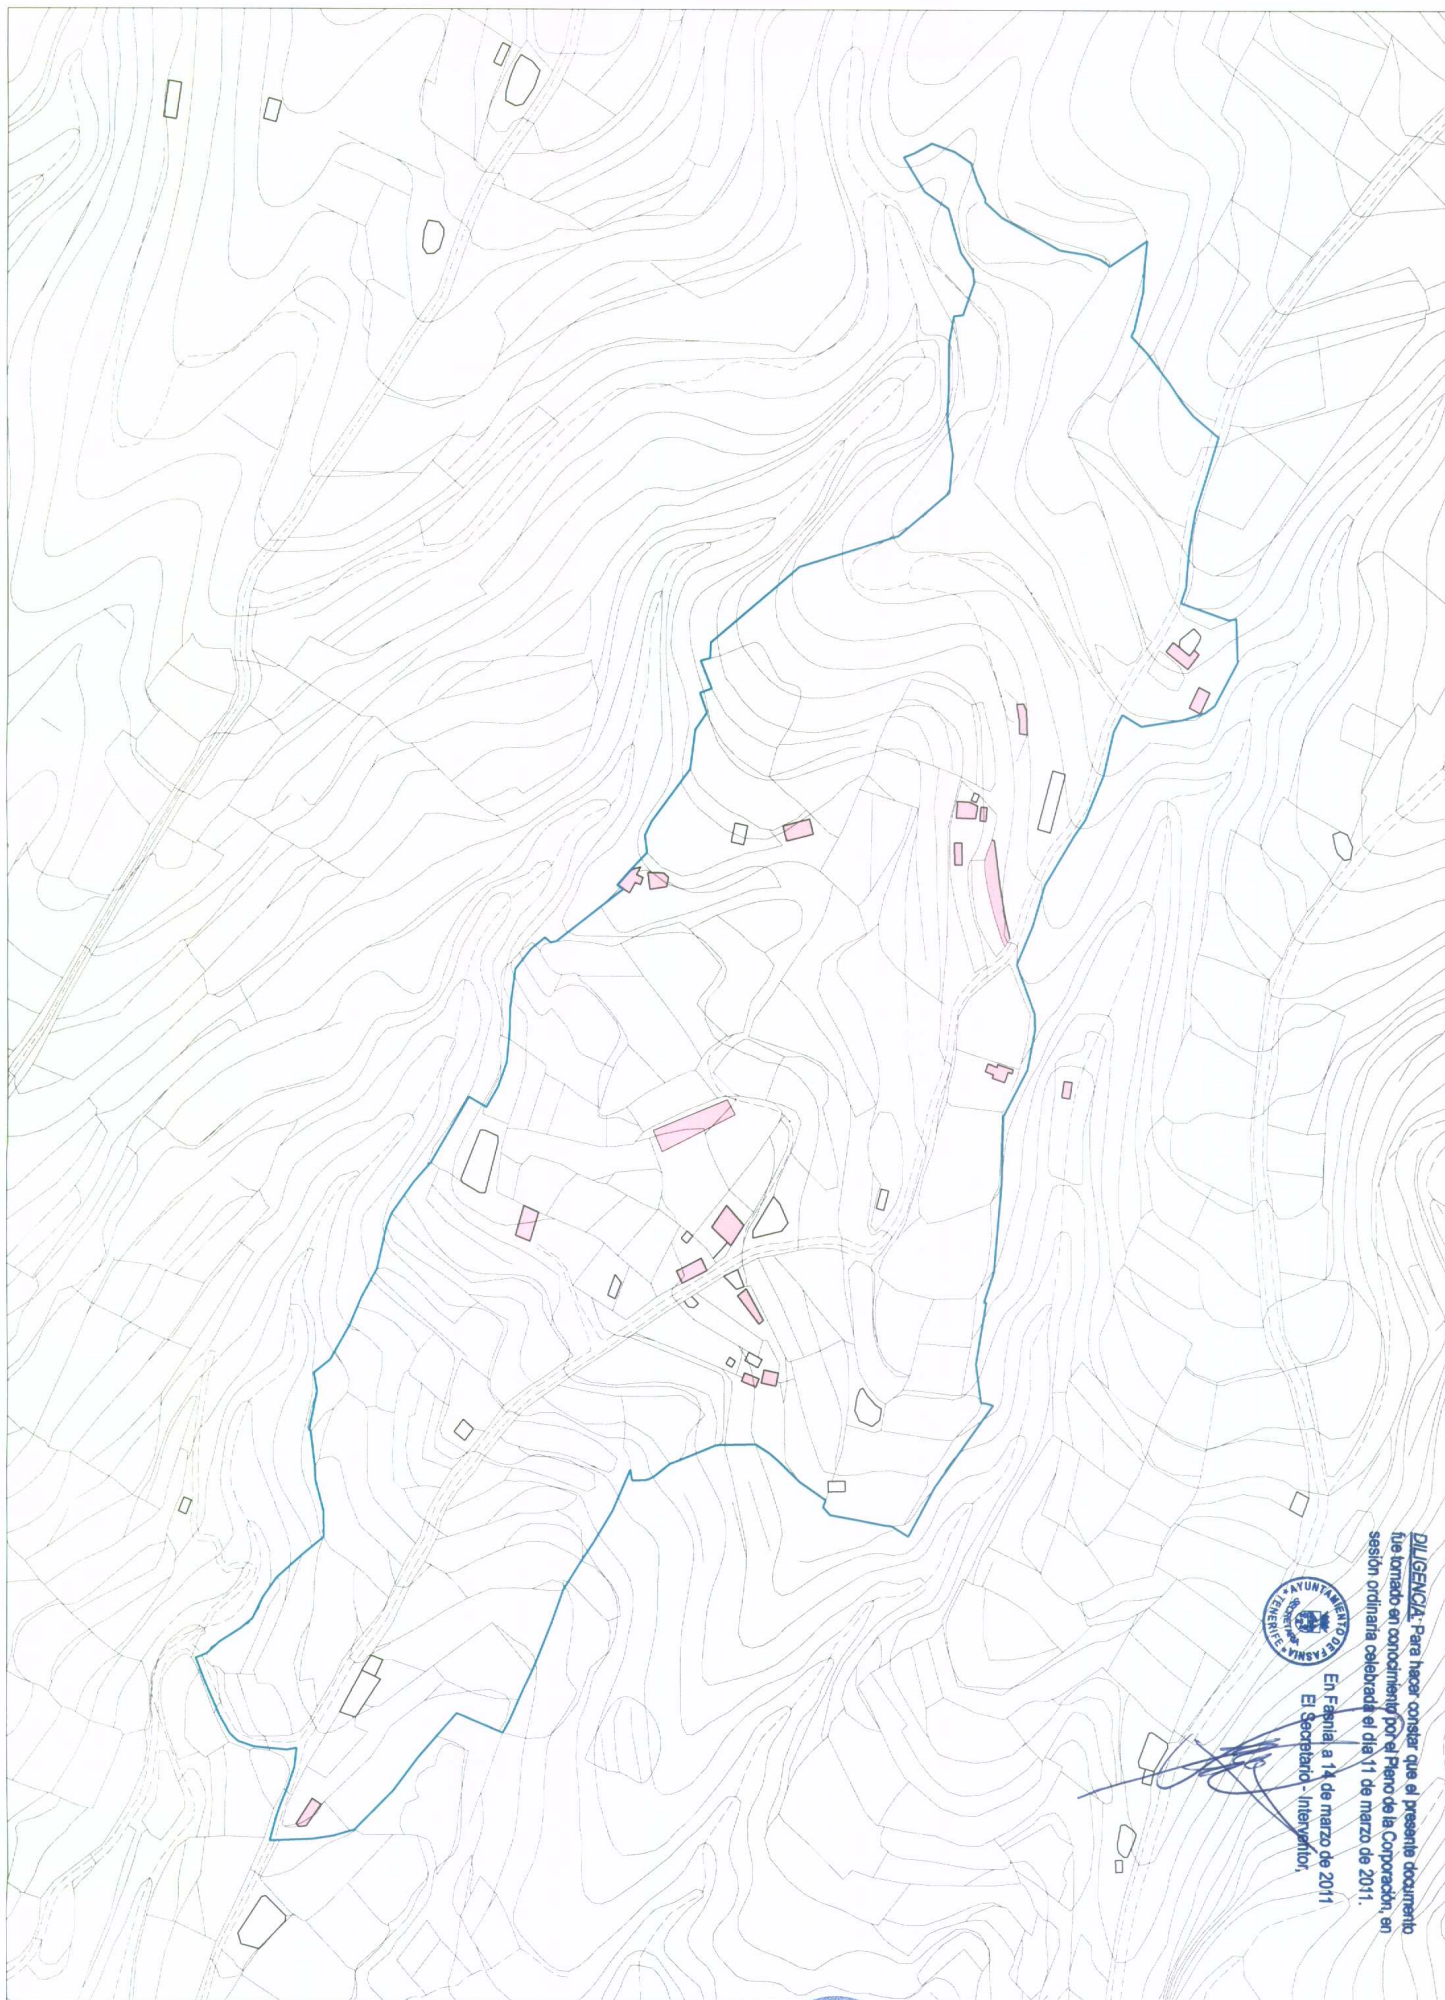

DILIGENCIA: Para hacer constar que el presente documento fue tomado en conocimiento por el Pleno de la Corporación, en sesión ordinaria celebrada el día 11 de marzo de 2011.

En Fasnía, a 14 de marzo de 2011
El Secretario - Interventor,



[Handwritten signature]

DELIMITACIÓN DE ASENTAMIENTO
PROPUESTA

1 PLANTA
2 PLANTAS

3 PLANTAS
4 Y 5 PLANTAS


PLAN GENERAL DE ORDENACIÓN DEL MUNICIPIO DE FASNIA
ADAPTACIÓN PLENA AL D.L. 1/2000 TEXTO REFUNDIDO DE LA APROBACIÓN INICIAL
INFORMACIÓN : ALTURAS DE LA EDIFICACIÓN
ASENTAMIENTO AGRÍCOLA AA-5

MARZO 2006

E:1/2000

Nº 3.5.5



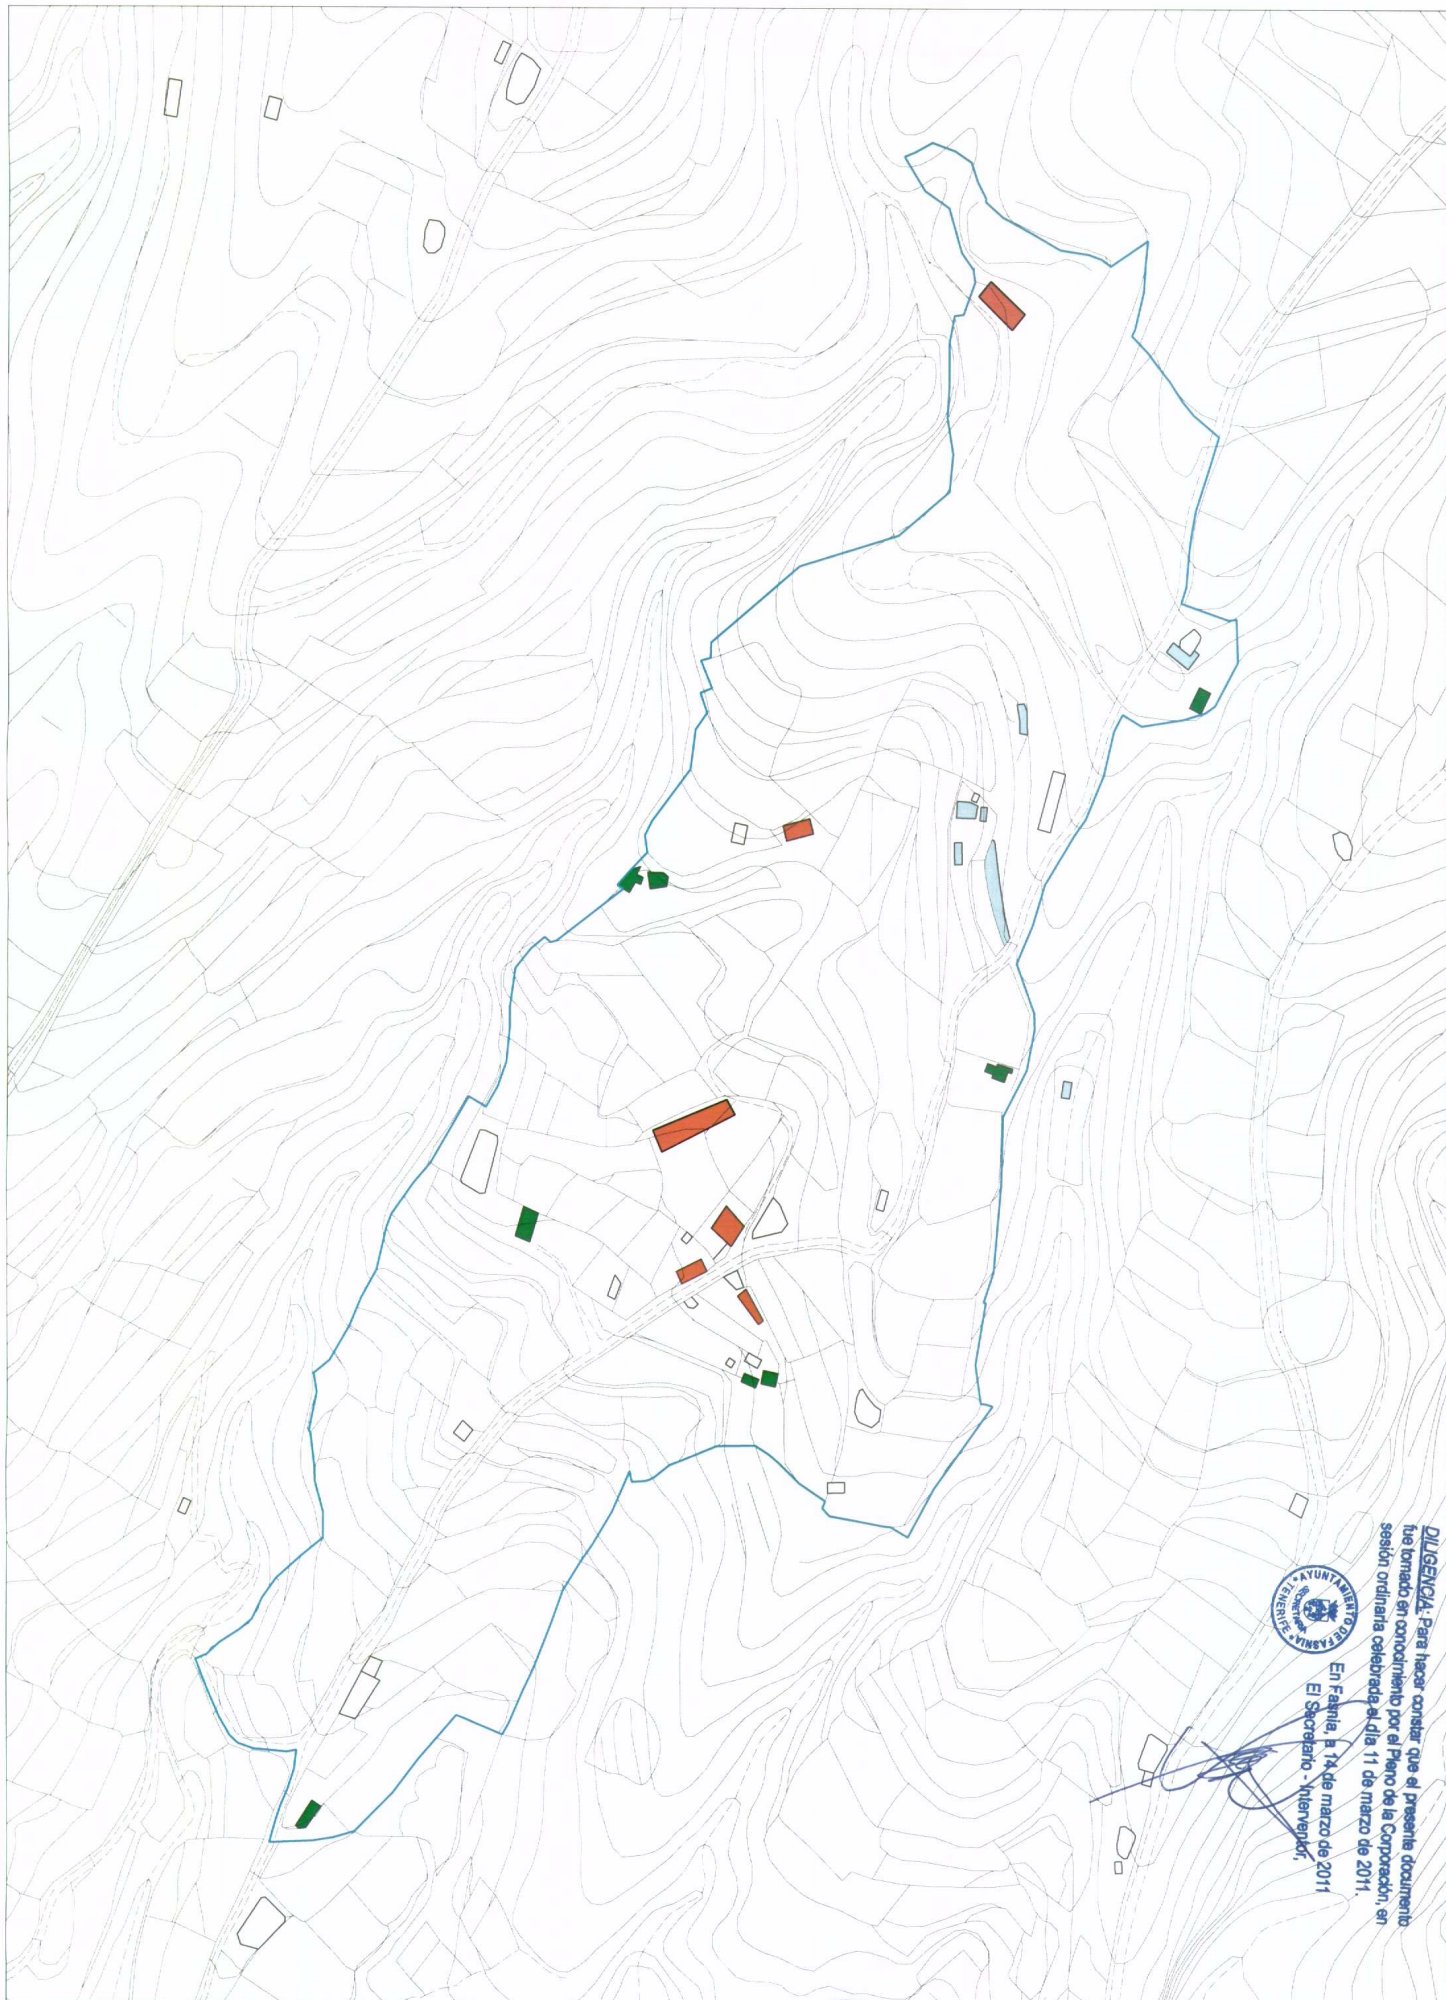

En Fasnía, a 14 de marzo de 2011
El Secretario - Interventor,

DILIGENCIA: Para hacer constar que el presente documento fue tomado en conocimiento por el Pleno de la Corporación, en sesión ordinaria celebrada el día 11 de marzo de 2011.

PLAN GENERAL DE ORDENACIÓN DEL MUNICIPIO DE FASNÍA
ADAPTACIÓN PLENA AL D. L. 1/2000 TEXTO REFUNDIDO DE LA APROBACIÓN INICIAL
INFORMACIÓN : ESTADO DE LA EDIFICACIÓN
ASENTAMIENTO AGRÍCOLA AA-5

MARZO 2006

E:1/2000

Nº 3.5.6





DILIGENCIA: Para hacer constar que el presente documento fue tomado en conocimiento por el Pleno de la Corporación, en sesión ordinaria celebrada el día 11 de marzo de 2011.


En Fasnía, a 14 de marzo de 2011.

El Secretario - Interventor.

- | | | |
|--|--|--|
| 1.- CONOS | 4.- SUELOS ABANDONADOS PARA EL CULTIVO | 6.- NUCLEOS URBANOS |
| 2.- BARRANCOS | 4.1.- Terrenos con cultivos | 7.- CONSTRUCCIONES / INSTALACIONES AISLADAS |
| 3.- SUELOS CON VEGETACIÓN NATURAL DOMINANTE | 4.2.- Terrenos de cultivos abandonados | 8.- ESPACIOS NATURALES PROTEGIDOS |
| 3.1.- Terrenos con vegetación natural | 4.3.- Terrenos de cultivos con fuerte presión urbana | 8.1.- Parque natural de la Corona Forestal |
| 3.2.- Terrenos con vegetación natural y cultivos aislados (en cultivo abandonados y/o colonizados con vegetación natural) | 5.- ASENTAMIENTOS RESIDENCIALES LIGADOS A ÁREAS DE CULTIVO | 8.2.- Monumento Natural de Barrancos de Fasnía y Güimor |
| 3.3.- Terrenos con vegetación natural y cultivos aislados (en cultivo abandonados y/o colonizados con vegetación natural) con área aislada | | 8.3.- Sitio de Interés Científico del Acantilado de la Higuera |
| 3.4.- Terrenos con vegetación natural y cultivos aislados (en cultivo abandonados y/o colonizados con vegetación natural) con influencia directa del mar | | |

PLAN GENERAL DE ORDENACIÓN DEL MUNICIPIO DE FASNIA
 ADAPTACIÓN PLENA AL D.L. 1/2000 TEXTO REFUNDIDO DE LA APROBACIÓN INICIAL

INFORMACIÓN: UNIDADES TERRITORIALES
 ASENTAMIENTO AGRÍCOLA AA-6

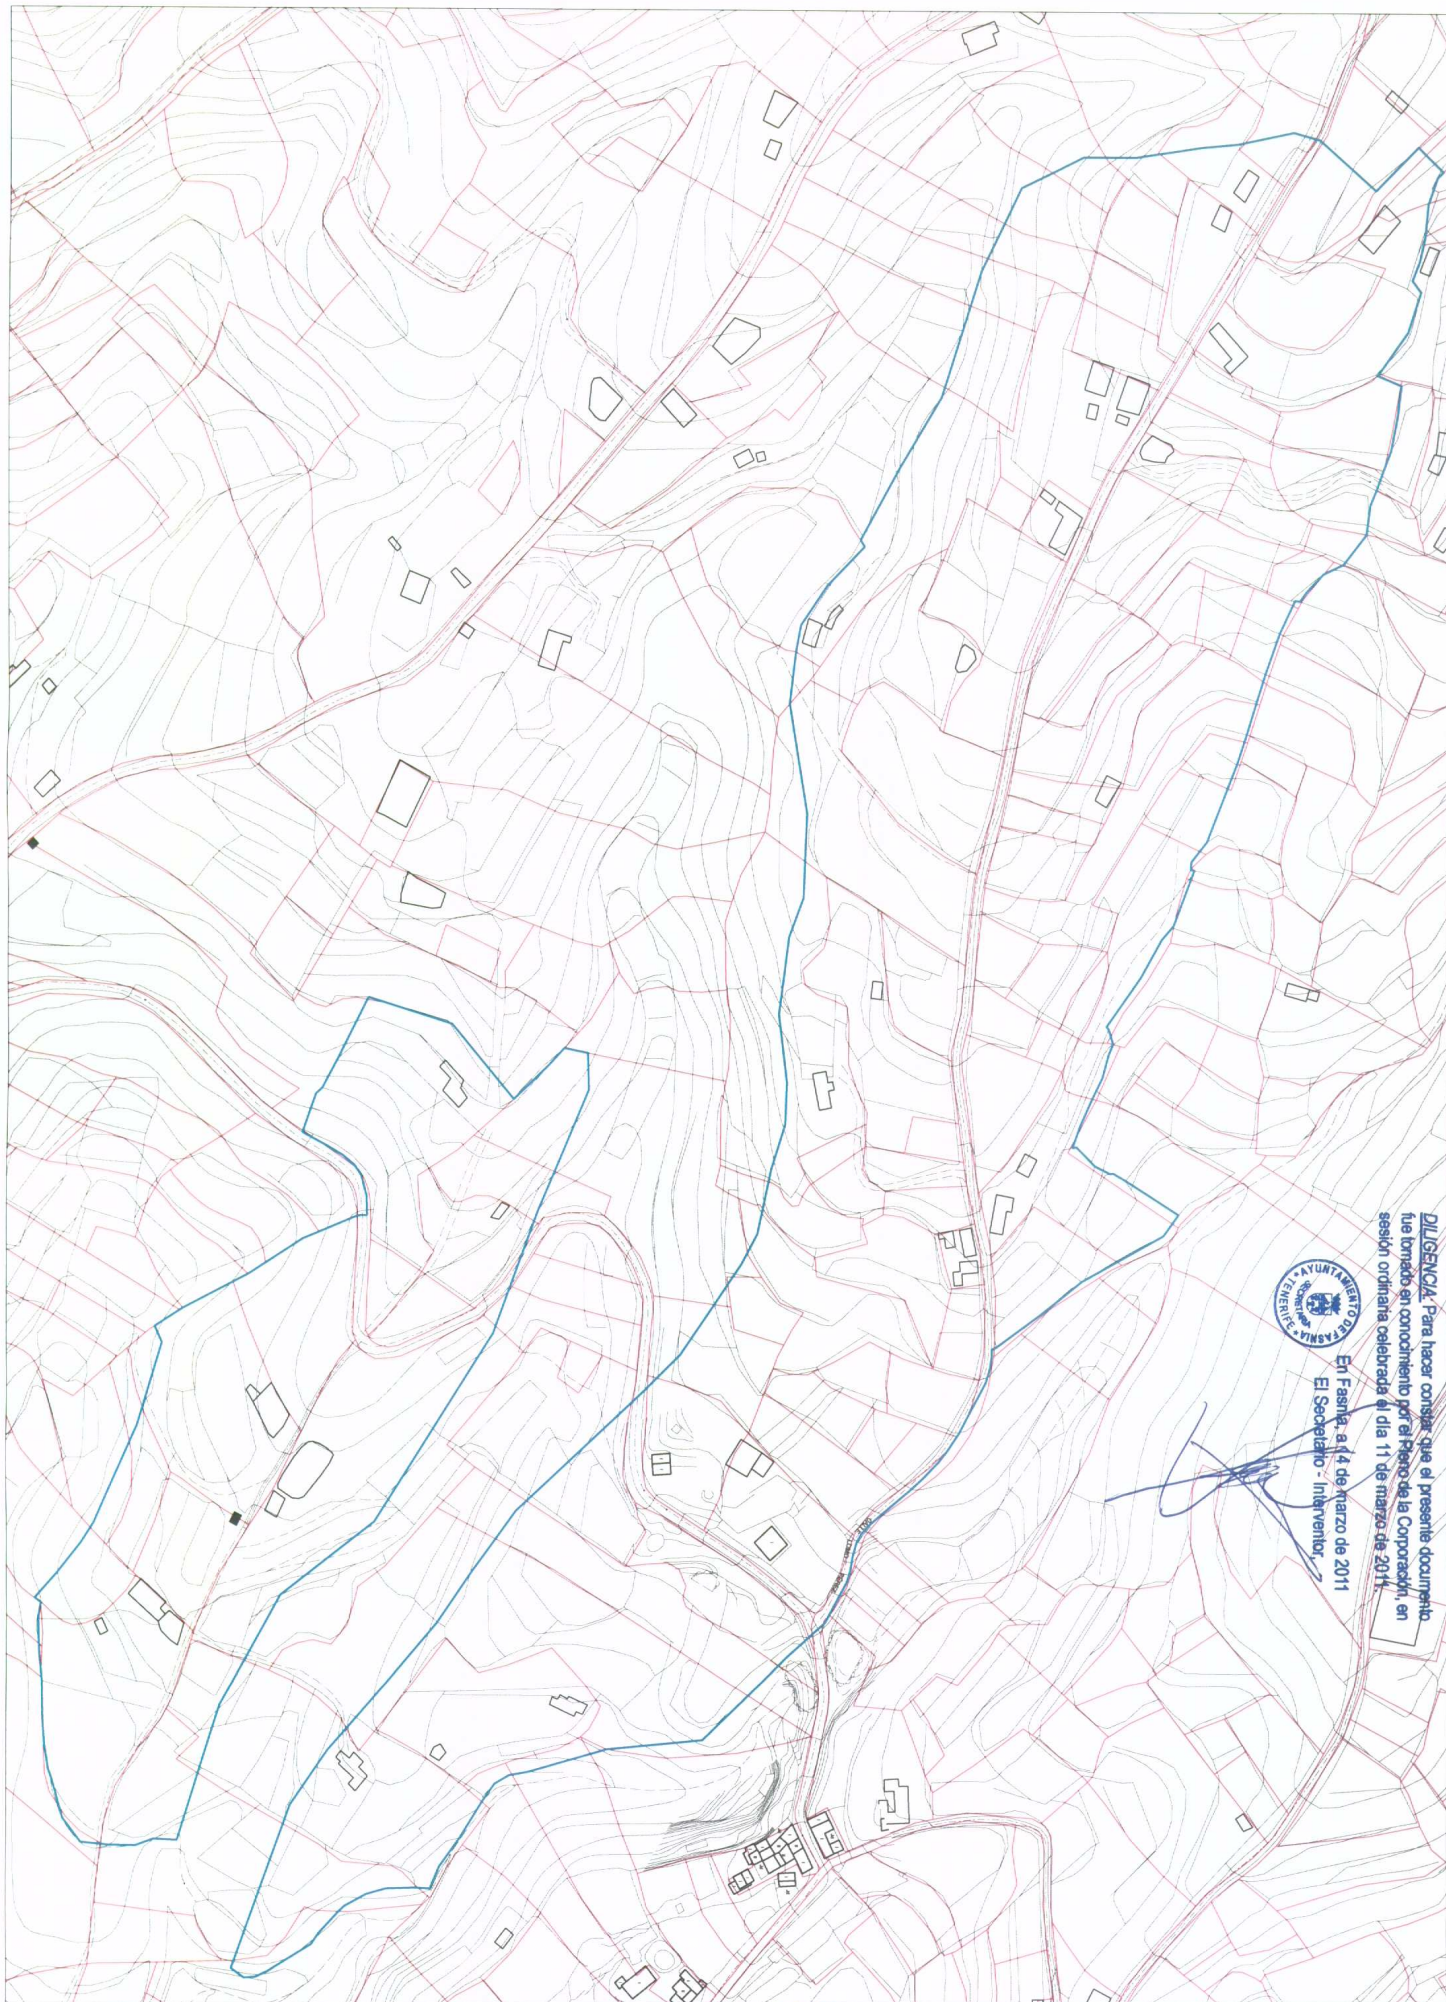

En Fasná, a 14 de marzo de 2011
El Secretario - Interventor

DILIGENCIA: Para hacer constar que el presente documento fue tomado en conocimiento por el Pleno de la Corporación, en sesión ordinaria celebrada el día 11 de marzo de 2011.

— DELIMITACIÓN DE ASENTAMIENTO
PROPUESTA
— LINEAS DE PARCELA




PLAN GENERAL DE ORDENACIÓN DEL MUNICIPIO DE FASNÁ
ADAPTACIÓN PLENA AL D.L. 1/2000 TEXTO REFUNDIDO DE LA APROBACIÓN INICIAL
INFORMACIÓN: ESTRUCTURA PARCELARIA
ASENTAMIENTO AGRÍCOLA AA-6

MARZO 2006

E:1/2000

Nº 3.6.2

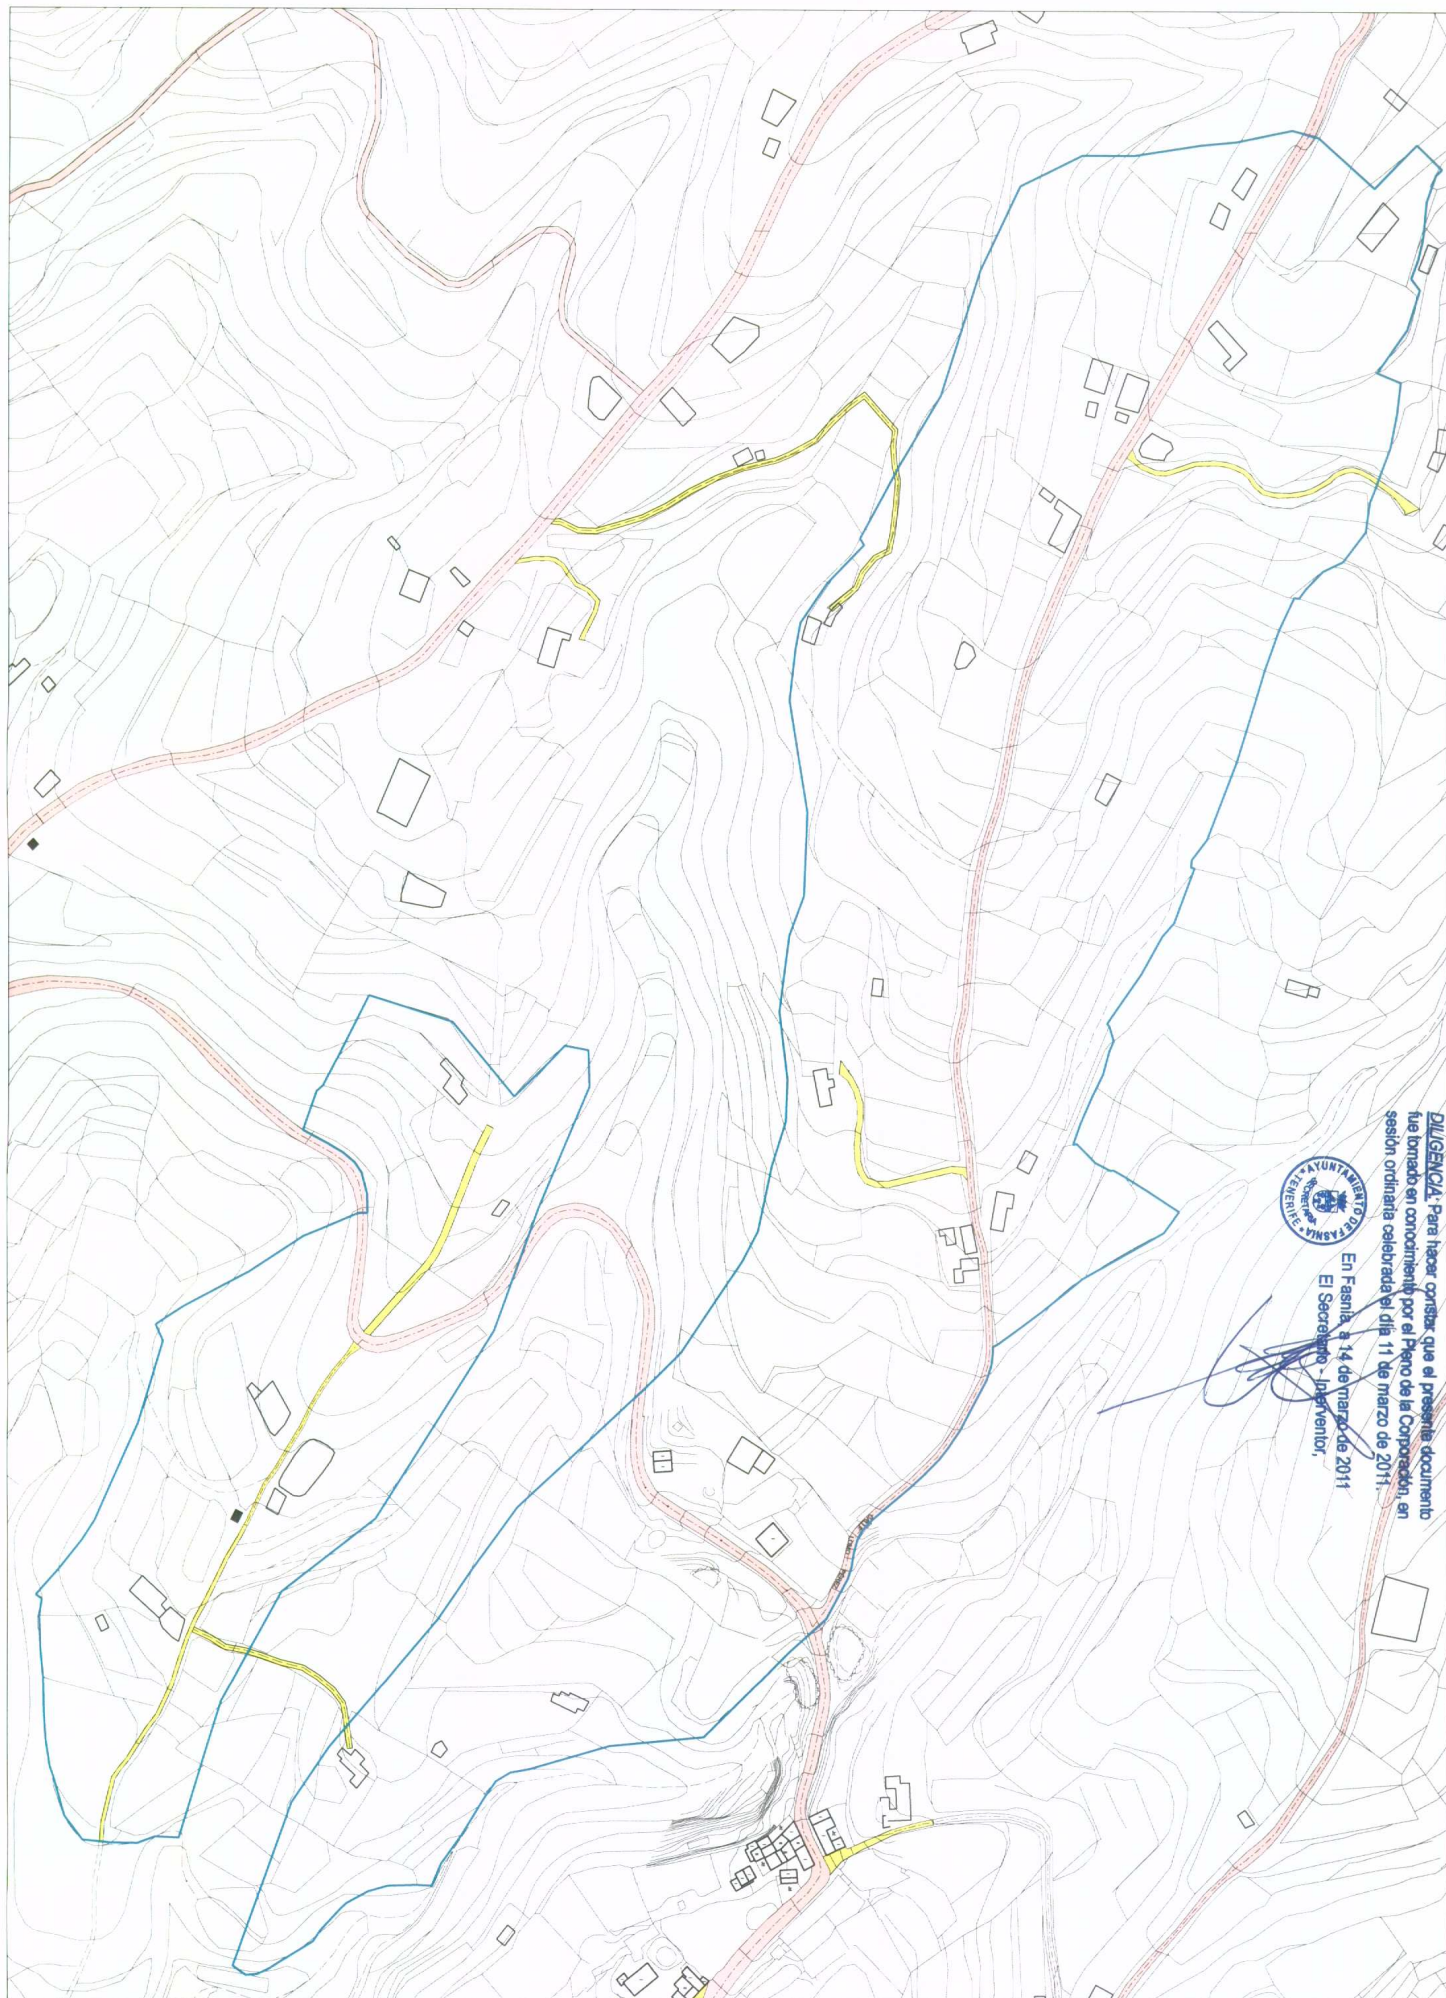

DILIGENCIA: Para hacer constar que el presente documento fue firmado en conformidad por el Pleno de la Corporación, en sesión ordinaria celebrada el día 11 de marzo de 2011.

En Fasnía, a 14 de marzo de 2011

El Secretario - Interventor,



[Handwritten signature]

SISTEMA GENERAL VIARIO

- AUTOPISTA TF-1
- CARRETERA GENERAL DEL SUR TF-28
- CARRETERA TF-532 y CARRETERA LOS RODILES-TADONA TF-620

SISTEMA LOCAL VIARIO


- CALLES y PISTAS ESTRUCTURANTES
- CAMINOS y ACCESOS A LA EDIFICACIÓN

— DELIMITACIÓN DE ASENTAMIENTO PROPUUESTA

PLAN GENERAL DE ORDENACIÓN DEL MUNICIPIO DE FASNIA
 ADAPTACIÓN PLENA AL D.L. 1/2000 TEXTO REFUNDIDO DE LA APROBACIÓN INICIAL

INFORMACIÓN: SISTEMA RED VIARIA
ASENTAMIENTO AGRÍCOLA AA-6

MARZO 2006 E:1/2000 Nº 3.6.3

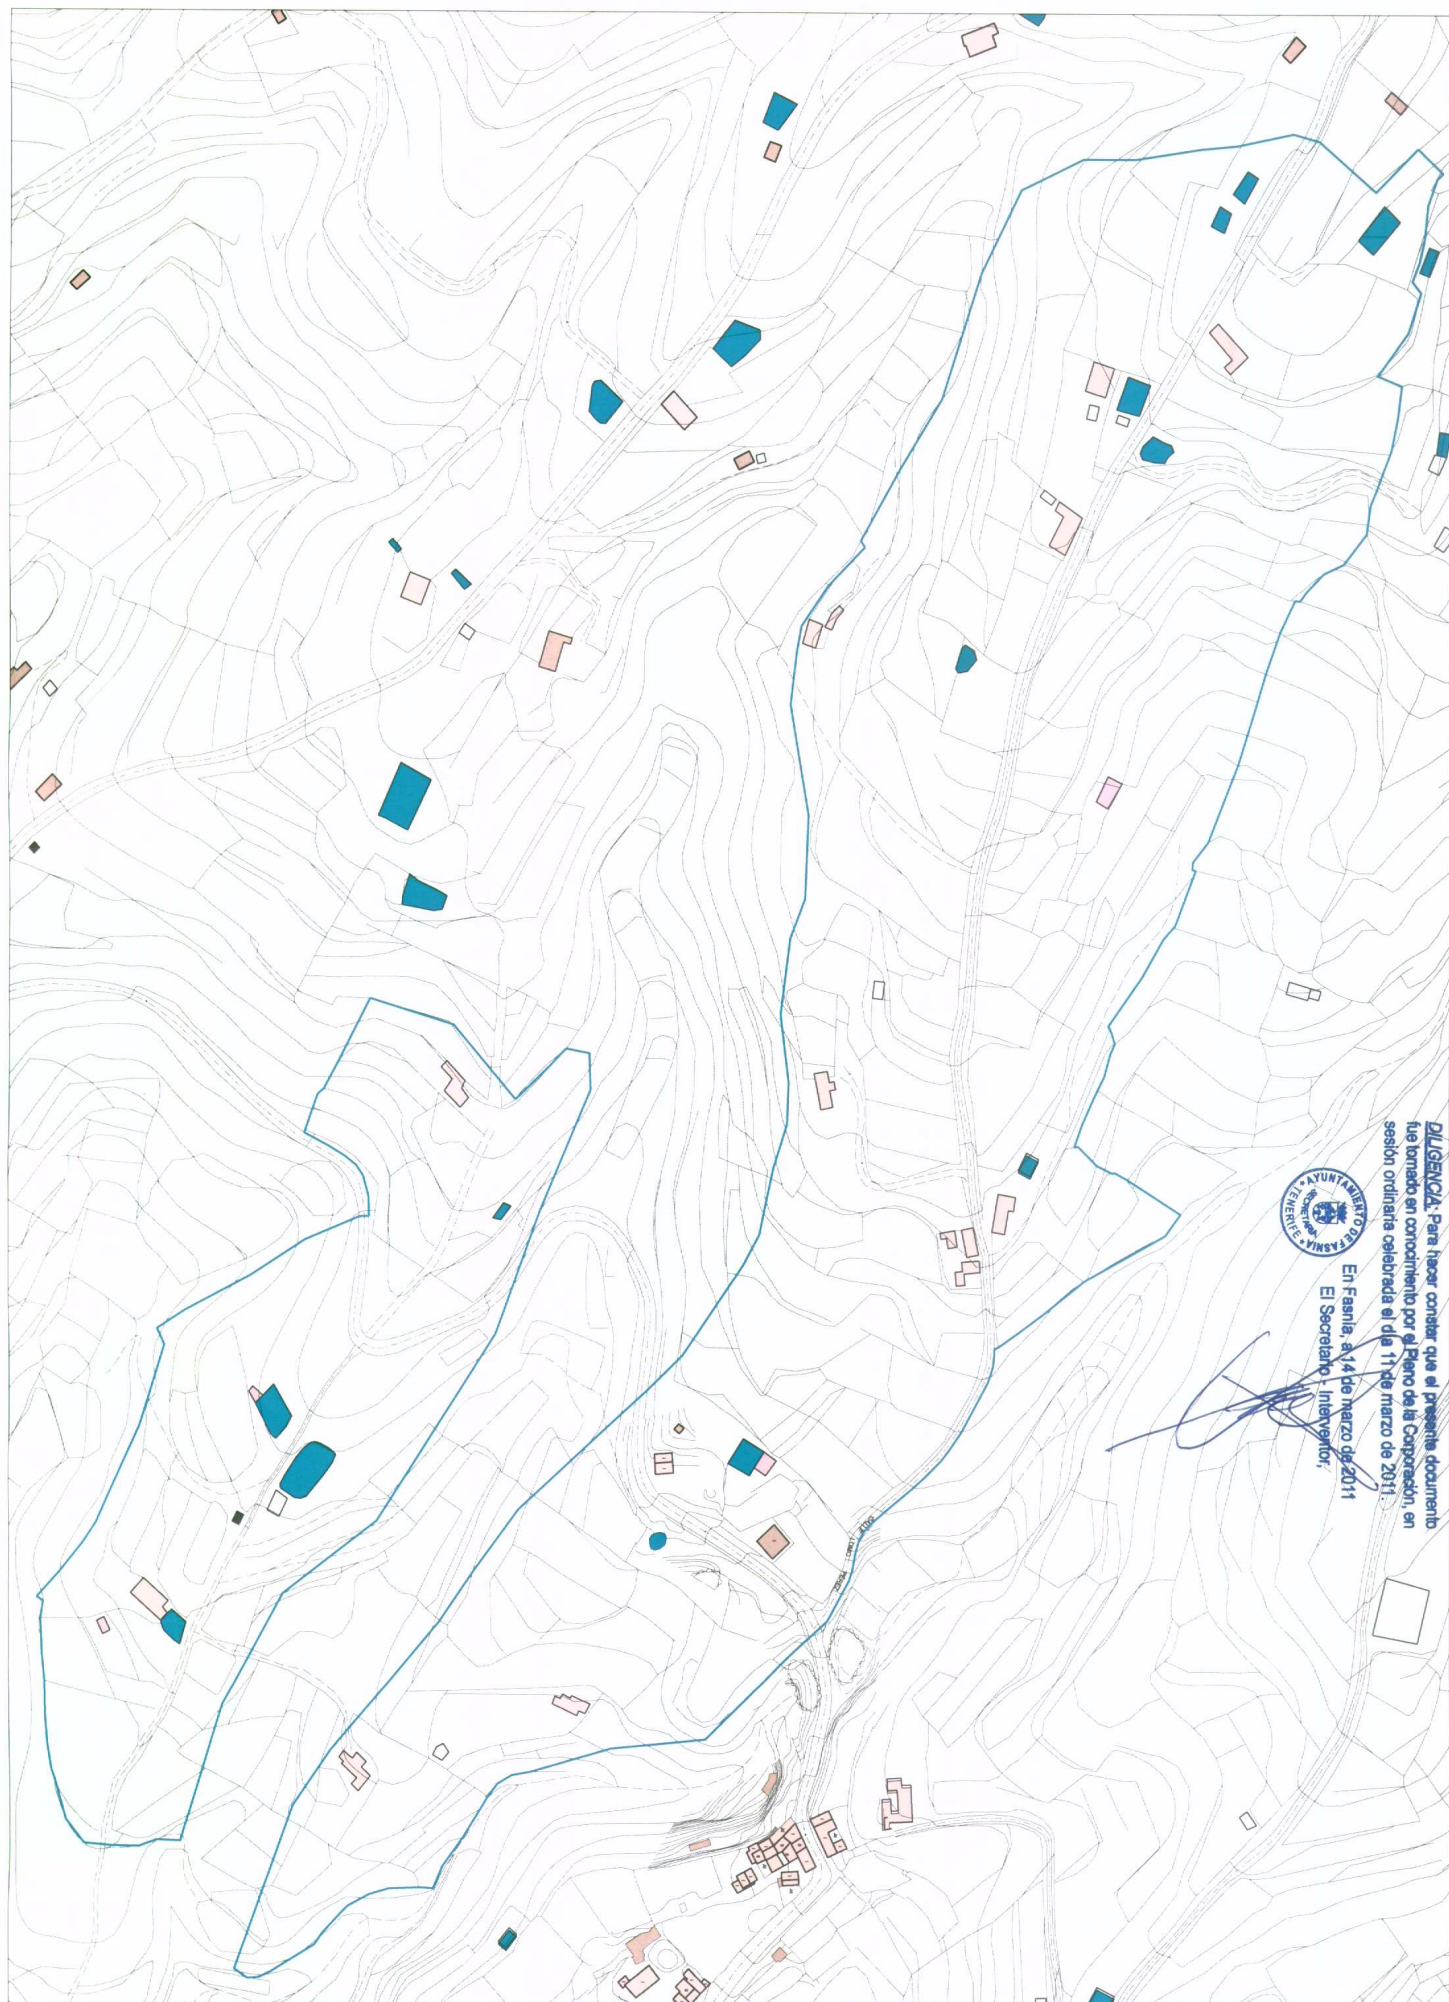

DILIGENCIA. Para hacer constar que el presente documento fue tomado en conocimiento por el Pleno de la Corporación, en sesión ordinaria celebrada el día 11 de marzo de 2011.

En Fasná, a 14 de marzo de 2011

El Secretario Interventor,

[Handwritten signature]

- | | | | |
|---|--------------------------------|------------------------|-------------------------------------|
| — DELIMITACIÓN DE ASENTAMIENTO PROYECTADA | RESIDENCIAL | ESTACIONES DE SERVICIO | COMERCIO |
| | GARAJES COBERTIZOS | EQUIPAMENTOS | ADMINISTRACIÓN Y SERVICIOS PÚBLICOS |
| | CUARTOS DE APARCOS | DOTACIONES | |
| | NAVES Y ALMACENES | DEPOSITOS DE AGUA | |
| | ESPACIOS LIBRES DE USO PÚBLICO | | |



PLAN GENERAL DE ORDENACIÓN DEL MUNICIPIO DE FASNÁ
 ADAPTACIÓN PLENA AL D.L. 1/2000 TEXTO REFUNDIDO DE LA APROBACIÓN INICIAL

INFORMACIÓN : USOS DE LA EDIFICACIÓN
ASENTAMIENTO AGRÍCOLA AA-6

MARZO 2006

E 1/2000

Nº 3.6.4