


En Fasnía, a 14 de marzo de 2011
 El Secretario - Interventor

[Handwritten signature]

DILEGENDA: Para hacer constar que el presente documento fue elaborado en concordancia por el Mfano de la Corporación, en sesión ordinaria celebrada el día 11 de marzo de 2011.

- | | | |
|---|--|---|
| 1 - CONDO | 4 - SUEDOS ABANCALADOS PARA EL CULTIVO | 6 - NUCLEOS URBANOS |
| 2 - BARRANCOS | 4.1- Terrenos con cultivos | 7 - CONSTRUCCIONES / INSTALACIONES AISLADAS |
| 3 - SUEDOS CON VEGETACIÓN NATURAL DOMINANTE | 4.2- Terrenos de cultivos abandonados | 8 - ESPACIOS NATURALES PROTEGIDOS |
| 3.1- Terrenos con vegetación natural | 4.3- Terrenos de cultivos con fuerte presión urbana | 8.1- Parque natural de la Corona Forestal |
| 3.2- Terrenos con vegetación natural y cultivos aislados (en cultivo,abandonados y/o colonizados con vegetación natural) | 5 - ASENTAMIENTOS RESIDENCIALES LIGADOS A AREAS DE CULTIVO | 8.2- Monumento Natural de Barranca de Fasnía y Güimor |
| 3.3- Terrenos con vegetación natural y cultivos aislados (en cultivo,abandonados y/o colonizados con vegetación natural) con ahorr casado | | 8.3- Sitio de Interés Científico del Acantilado de la Henuera |
| 3.4- Terrenos con vegetación natural y cultivos aislados (en cultivo,abandonados y/o colonizados con vegetación natural) con influencia directa de mar. | | |

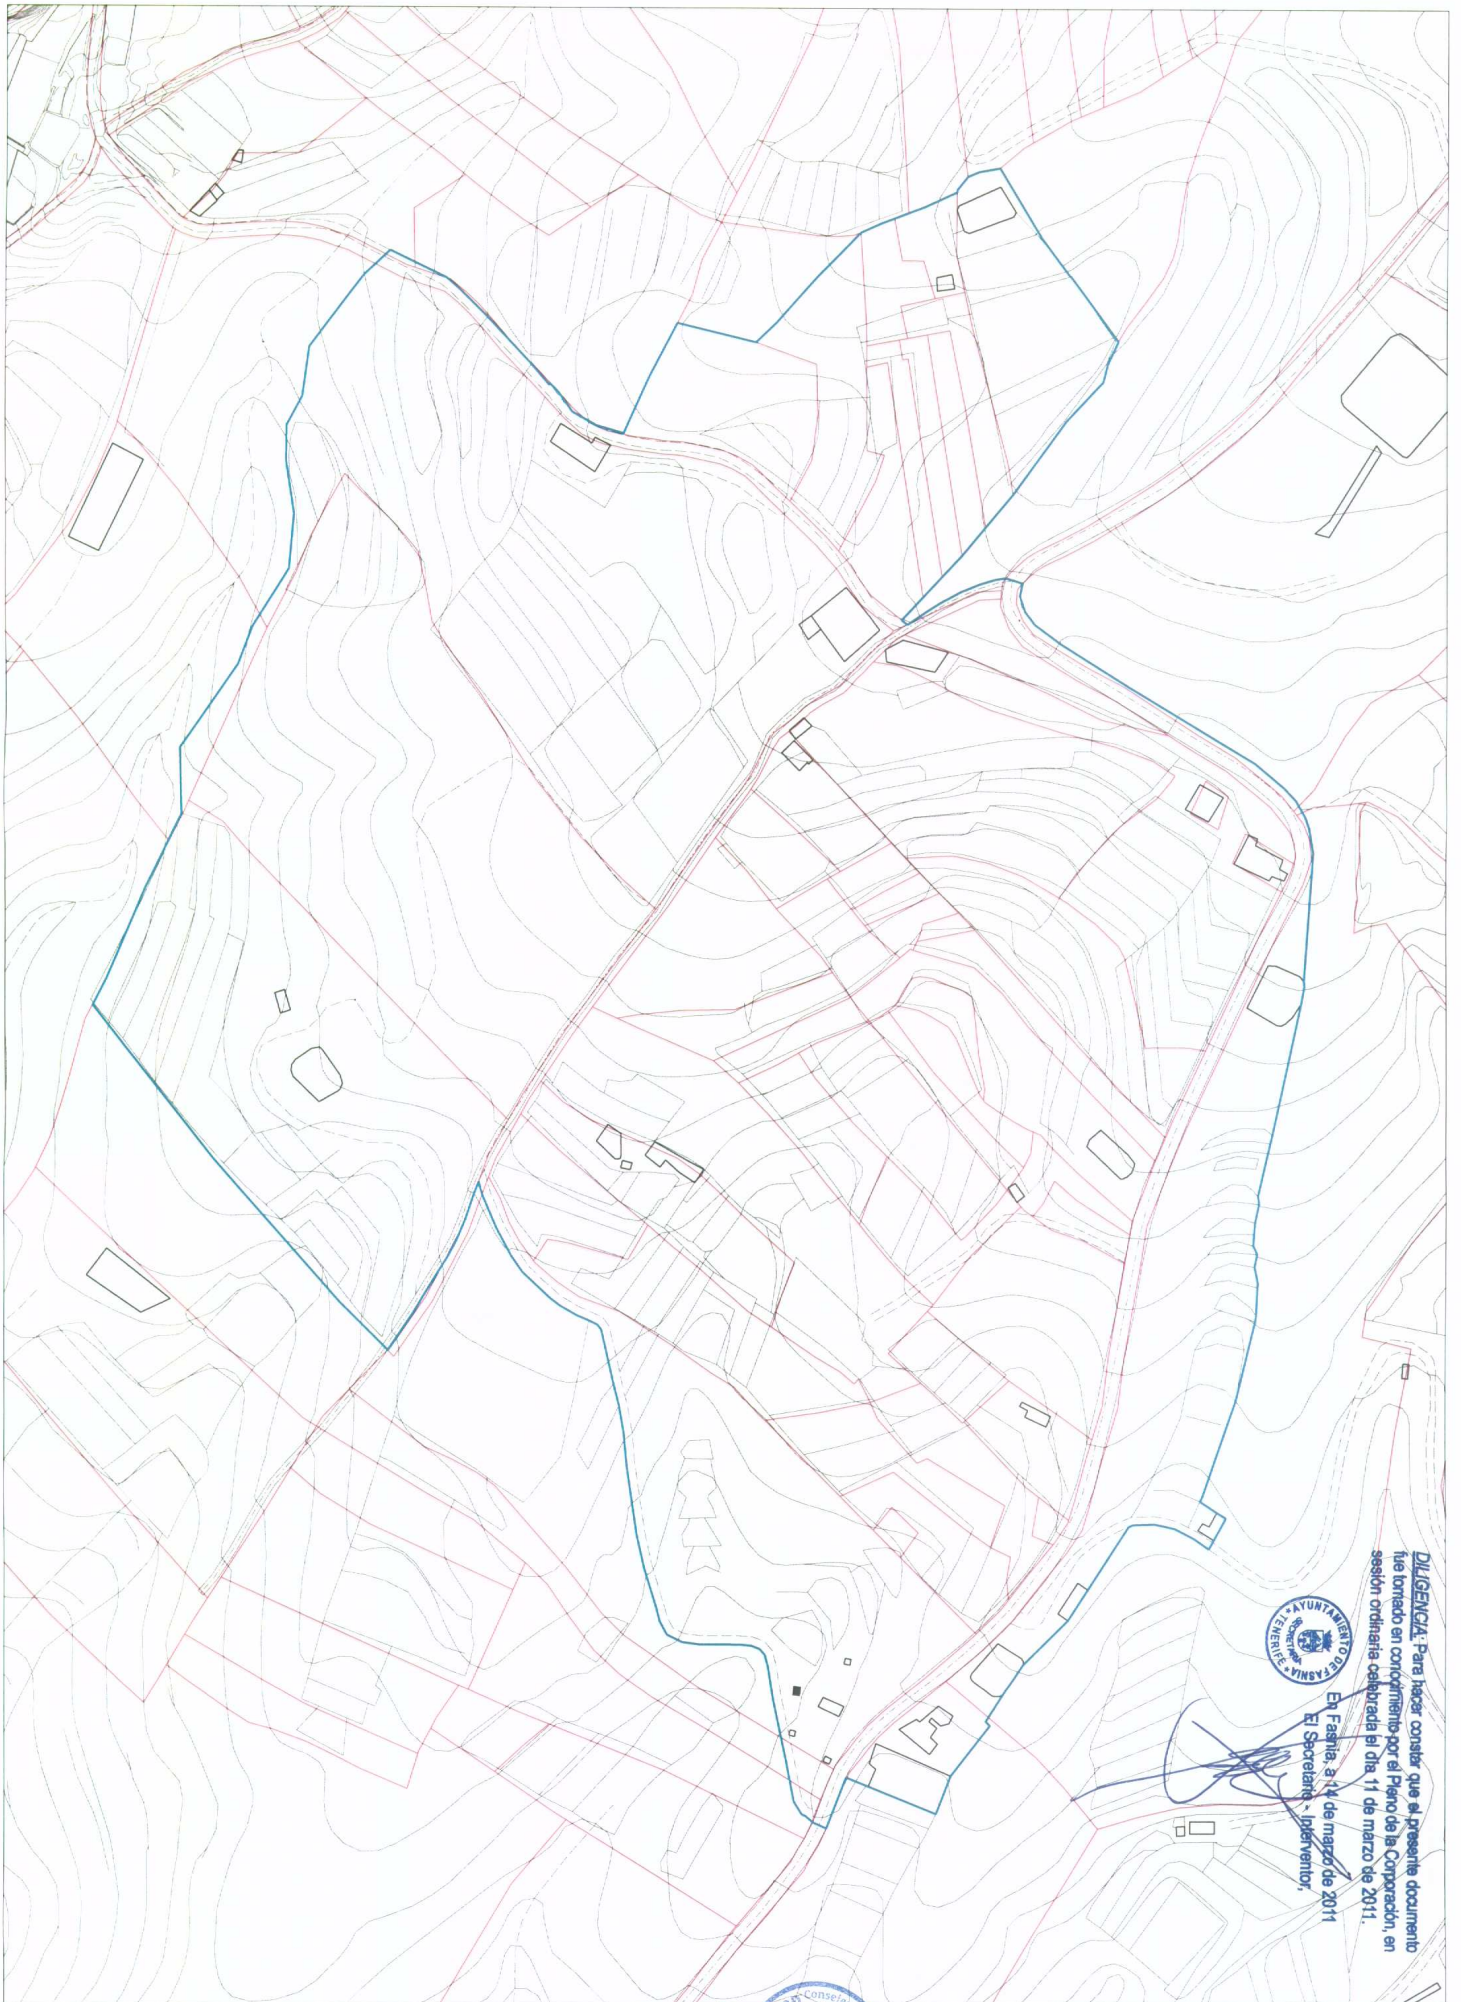


— DELIMITACIÓN DE ASENTAMIENTO
PROPUESTA
— LINEAS DE PARCELA



DILIGENCIA: Para hacer constar que el presente documento fue tomado en conocimiento por el Pleno de la Corporación, en sesión ordinaria celebrada el día 11 de marzo de 2011.
En Fasnía, a 11 de marzo de 2011
El Secretario - Interventor,

PLAN GENERAL DE ORDENACIÓN DEL MUNICIPIO DE FASNIA
ADAPTACIÓN PLENA AL D.L. 1/2000 TEXTO REFUNDIDO DE LA APROBACIÓN INICIAL
INFORMACIÓN: ESTRUCTURA PARCELARIA
ASENTAMIENTO AGRÍCOLA AA-16

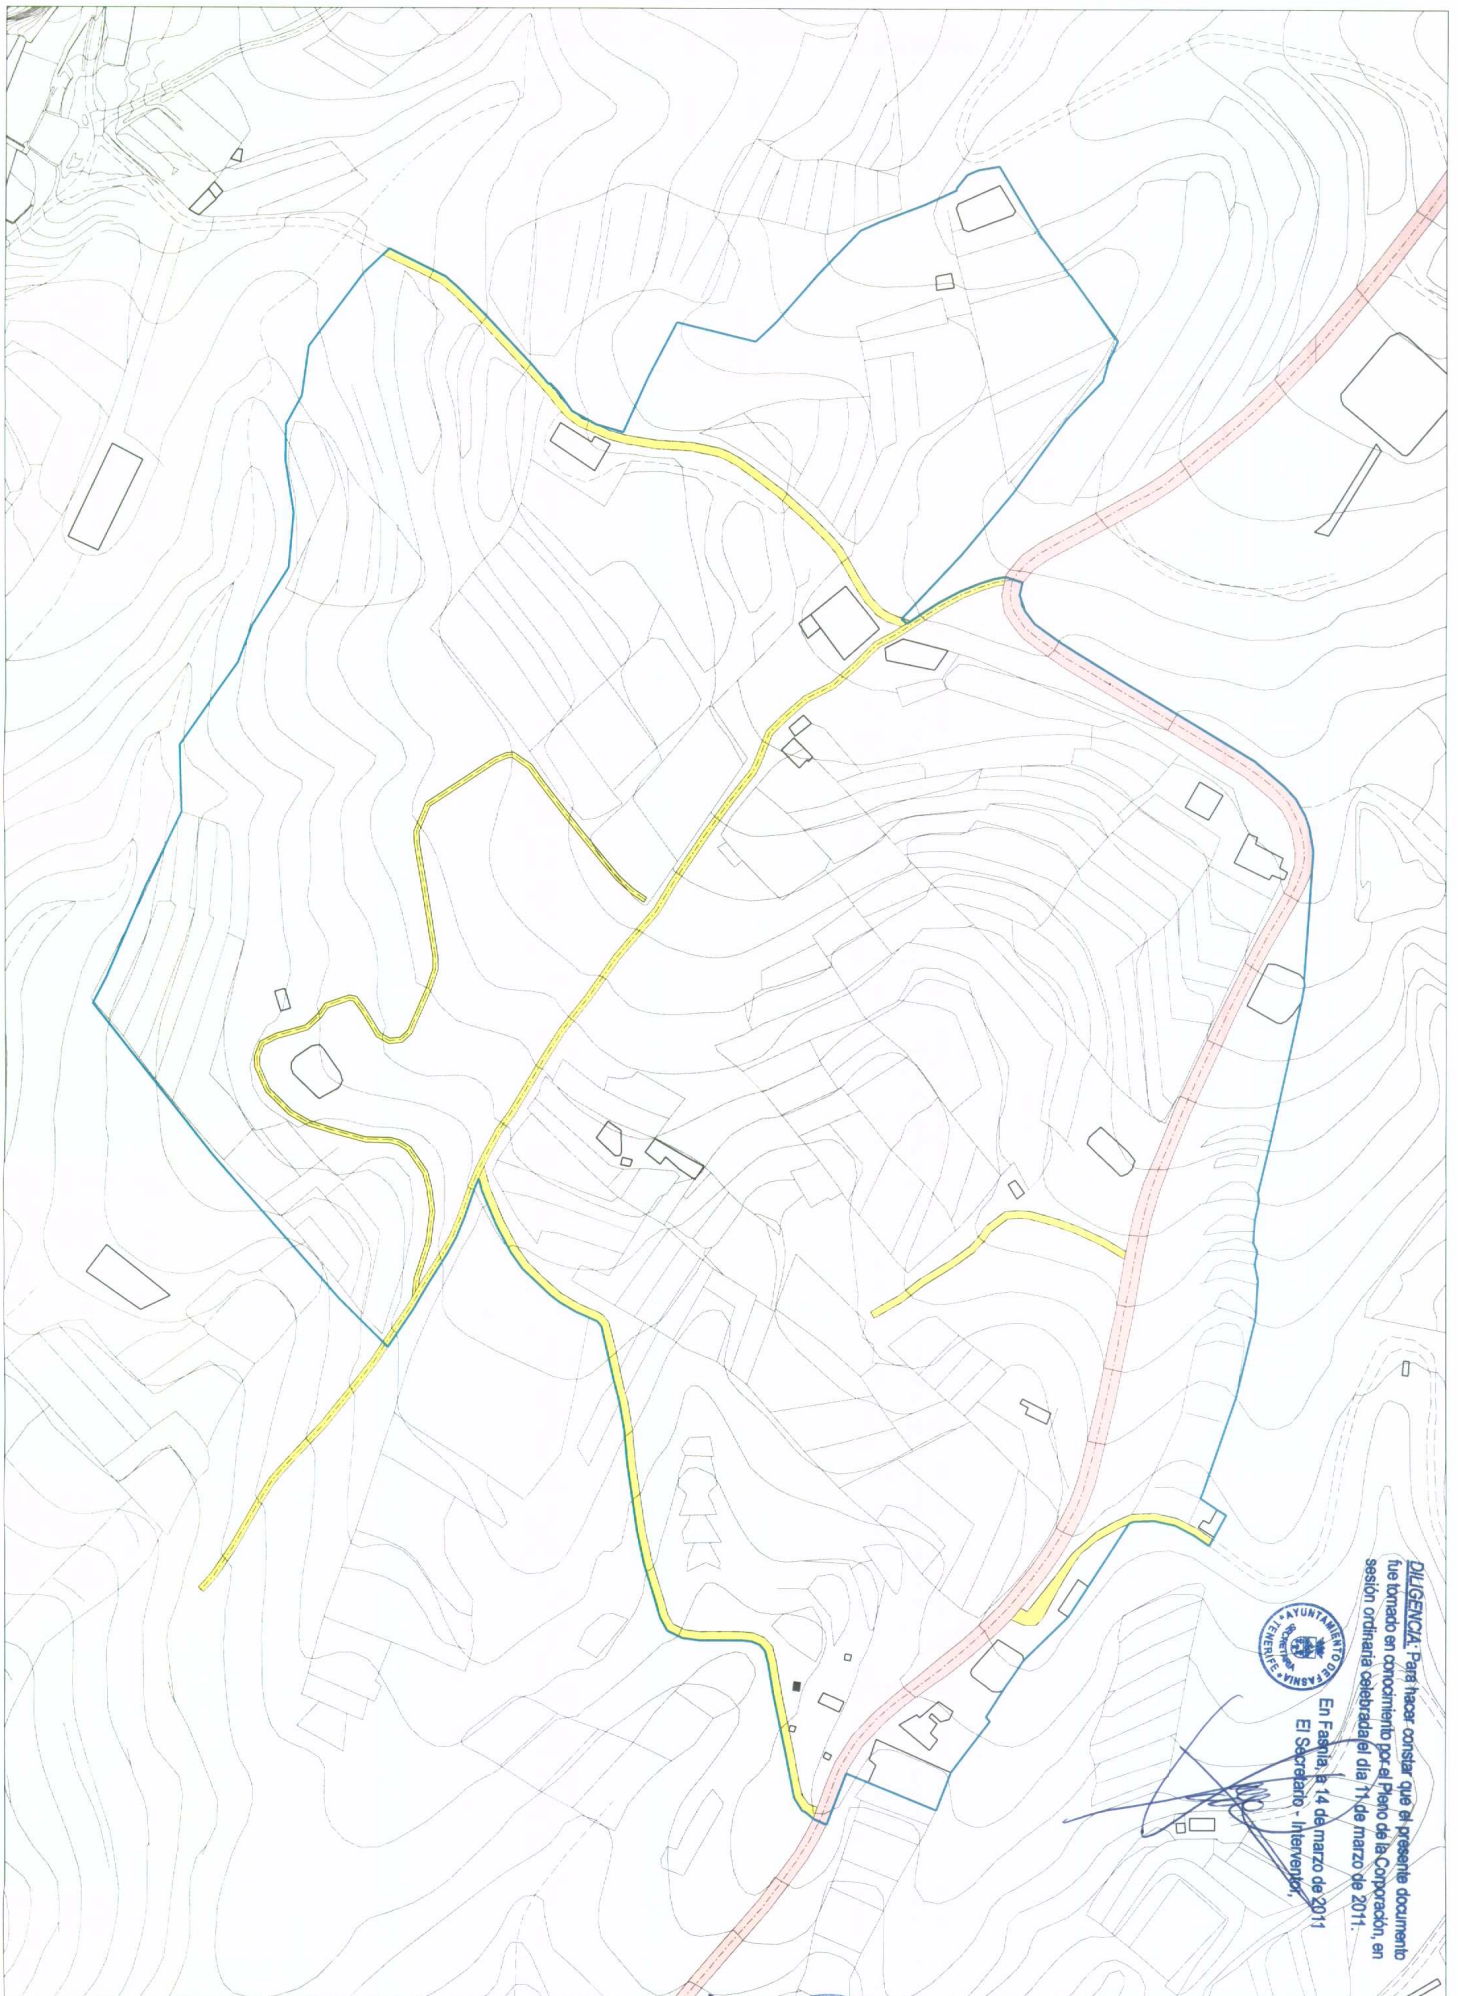

DILIGENCIA: Para hacer constar que el presente documento fue tomado en conocimiento por el Pleno de la Corporación, en sesión ordinaria celebrada el día 14 de marzo de 2011.



En Fasnía, a 14 de marzo de 2011
 El Secretario - *Ilustre*

[Handwritten signature]

- | | |
|---|---|
| <p>— DELIMITACIÓN DE ASENTAMIENTO PROPUESTA</p> <p>■ AUTOPISTA TF-1</p> <p>■ CARRETERA GENERAL DEL SUR TF-28</p> <p>■ CARRETERA TF-232 Y CARRETERA LOS RÍOLES-FASNIA TF-820</p> | <p>■ CALLES Y PISTAS ESTRUCTURANTES</p> <p>■ CAMINOS Y ACCESOS A LA EDIFICACION</p> |
|---|---|



PLAN GENERAL DE ORDENACIÓN DEL MUNICIPIO DE FASNIA
 ADAPTACIÓN PLENA AL D.L. 1/2000 TEXTO REFUNDIDO DE LA APROBACIÓN INICIAL
INFORMACIÓN : SISTEMA RED VIARIA
ASENTAMIENTO AGRÍCOLA AA-16

MARZO 2006

E/12000

Nº 3.16.3



DILEGNCIA: Para hacer constar que el presente documento fue tomado en conocimiento por el Pleno de la Corporación, en sesión ordinaria celebrada el día 11 de marzo de 2011.



En Fasnía a 14 de marzo de 2011
El Secretario - Interventor

[Handwritten signature]

- DELIMITACIÓN DE ASENTAMIENTO PROPUESTA
- RESIDENCIAL
- CANALES, COBERTIZOS, CUARTOS DE AFEROS, NAVES Y ALMACENES
- ESPACIOS LIBRES DE USO PÚBLICO
- ESTACIONES DE SERVIDO
- EQUIPAMENTOS
- DOTACIONES
- COMERCIO
- ADMINISTRACIÓN Y SERVICIOS PÚBLICOS
- DEPOSITOS DE AGUA

PLAN GENERAL DE ORDENACIÓN DEL MUNICIPIO DE FASNIA
ADAPTACIÓN PLENA AL D.L. 1/2000 TEXTO REFUNDIDO DE LA APROBACIÓN INICIAL
INFORMACIÓN : USOS DE LA EDIFICACIÓN
ASENTAMIENTO AGRÍCOLA AA-16



MARZO 2006

E:1/2000

Nº 3.16.4



DILIGENCIA: Para hacer constar que el presente documento fue tomado en conocimiento por el Pleno de la Corporación, en sesión ordinaria celebrada el día 11 de marzo de 2011.



En Fasnía, a 14 de marzo de 2011
 El Secretario, *[Signature]*

- DELIMITACIÓN DE ASENTAMIENTO PROYECTADA
- 1 PLANTA
- 2 PLANTAS
- 3 PLANTAS
- 4 Y 5 PLANTAS


PLAN GENERAL DE ORDENACIÓN DEL MUNICIPIO DE FASNIA
 ADAPTACIÓN PLENA AL D.L. 1/2000 TEXTO REFUNDIDO DE LA APROBACIÓN INICIAL
INFORMACIÓN : ALTURAS DE LA EDIFICACIÓN
ASENTAMIENTO AGRÍCOLA AA-16



MARZO 2006

E:1/2000

Nº 3.16.5

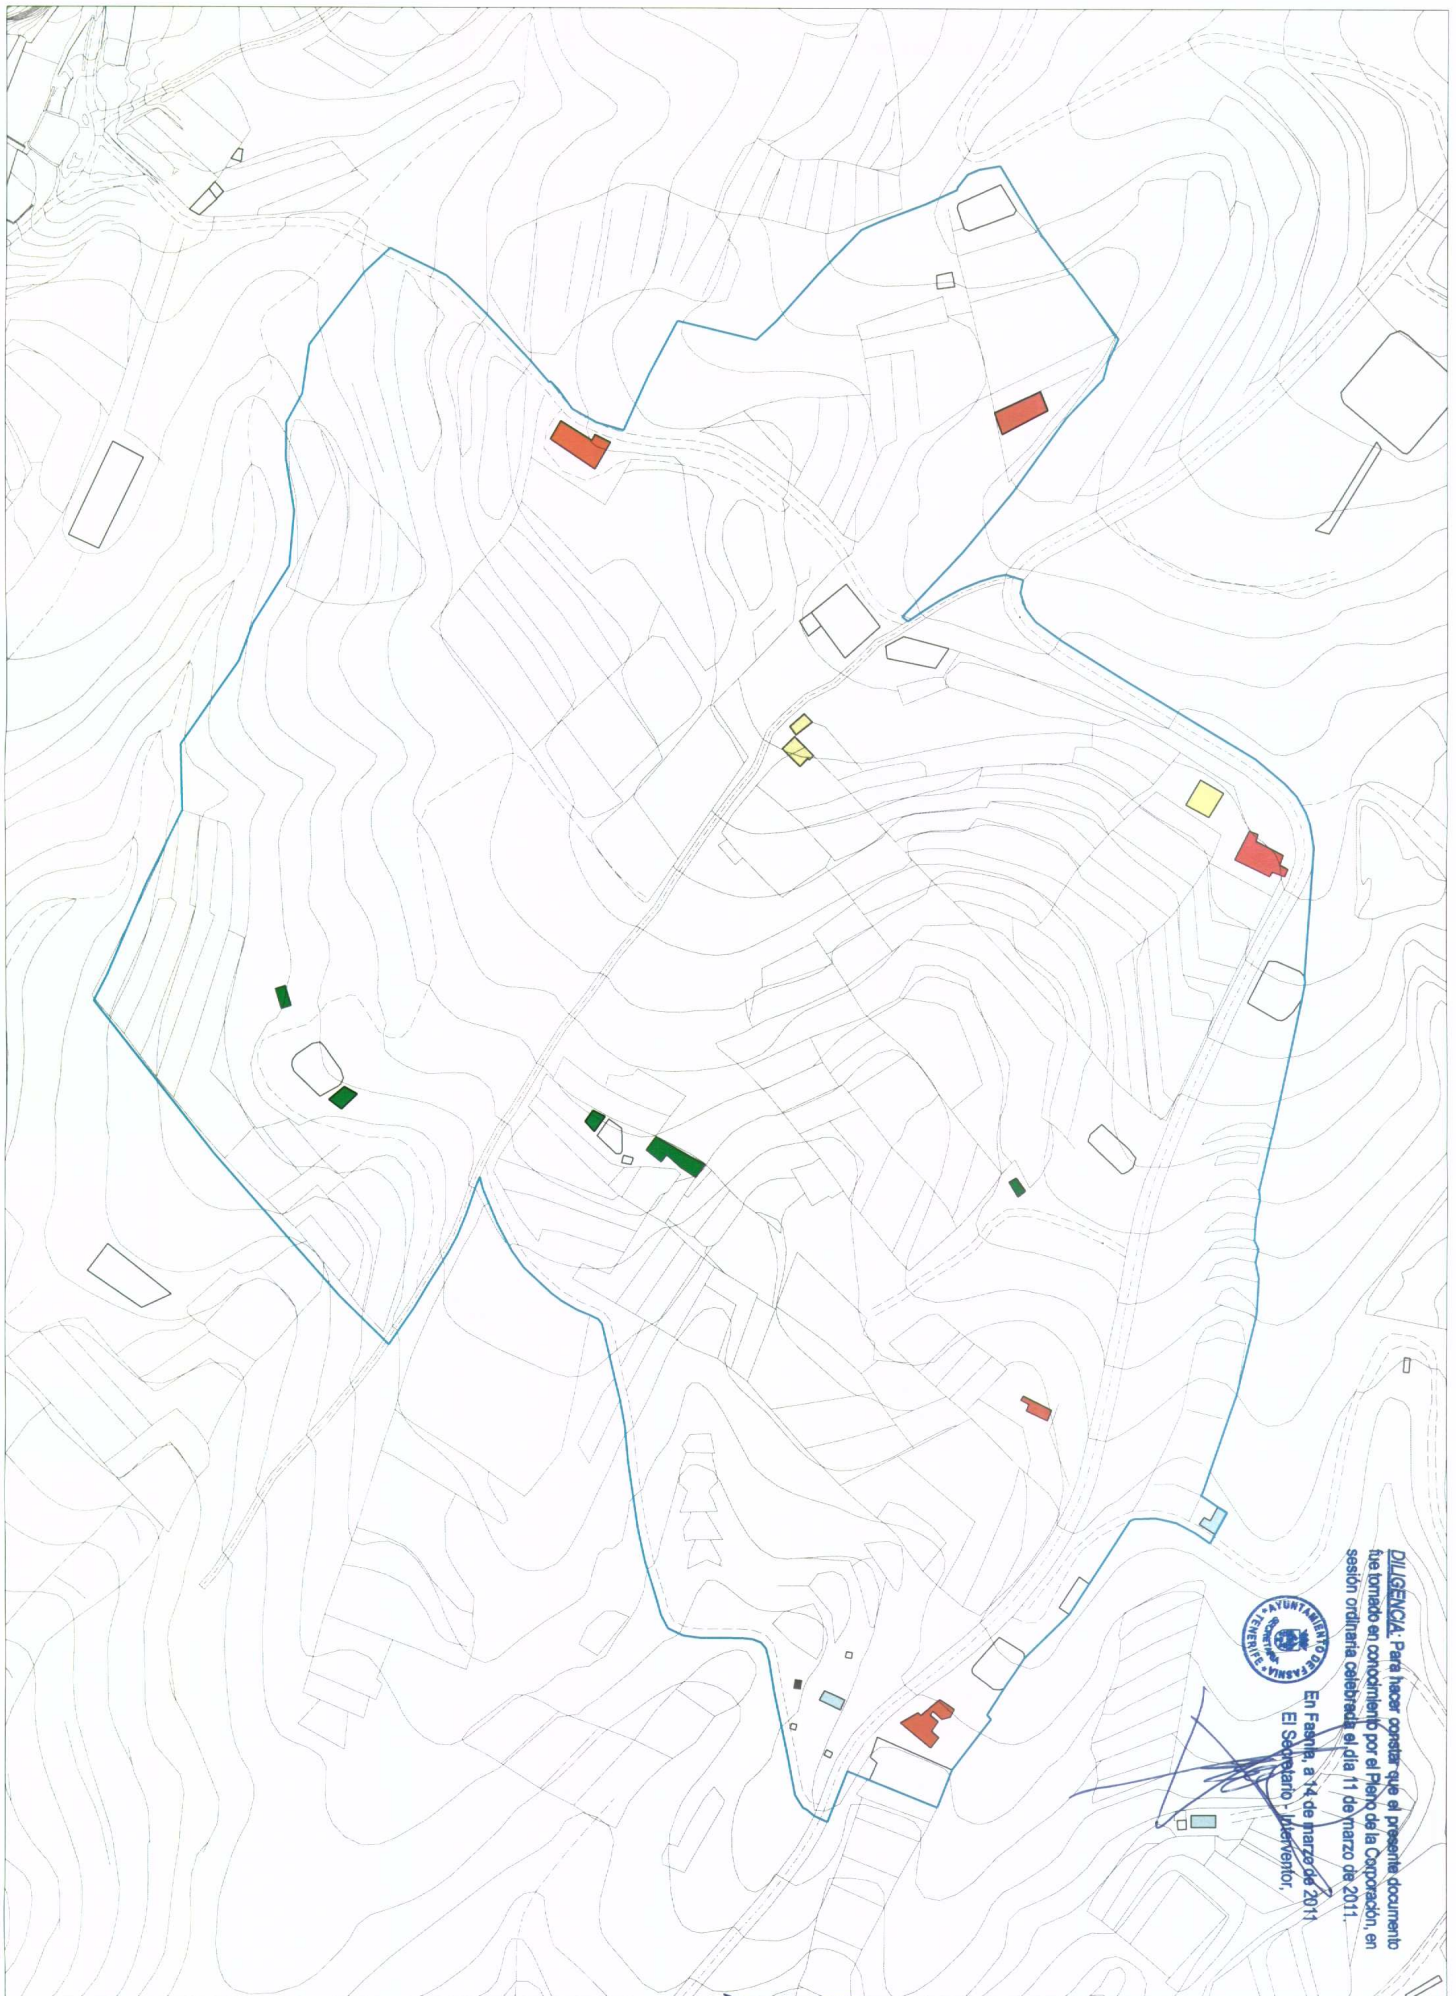

DILIGENCIA. Para hacer constar que el presente documento fue tomado en conocimiento por el Pleno de la Corporación, en sesión ordinaria celebrada el día 11 de marzo de 2011.



En Fasná, a 14 de marzo de 2011
El Secretario - Intendente:

[Handwritten signature]

- DELIMITACIÓN DE ASENTAMIENTO PROPUESTA
- BUENO
- EN CONSTRUCCIÓN
- MALO
- RUIÑOSO
- REGULAR




PLAN GENERAL DE ORDENACIÓN DEL MUNICIPIO DE FASNÁ
ADAPTACIÓN PLENA AL D.L. 1/2000 TEXTO REFUNDIDO DE LA APROBACIÓN INICIAL
INFORMACIÓN - ESTADO DE LA EDIFICACIÓN
ASENTAMIENTO AGRÍCOLA AA-16

MARZO 2006

E:1/2000

Nº 3.16.6

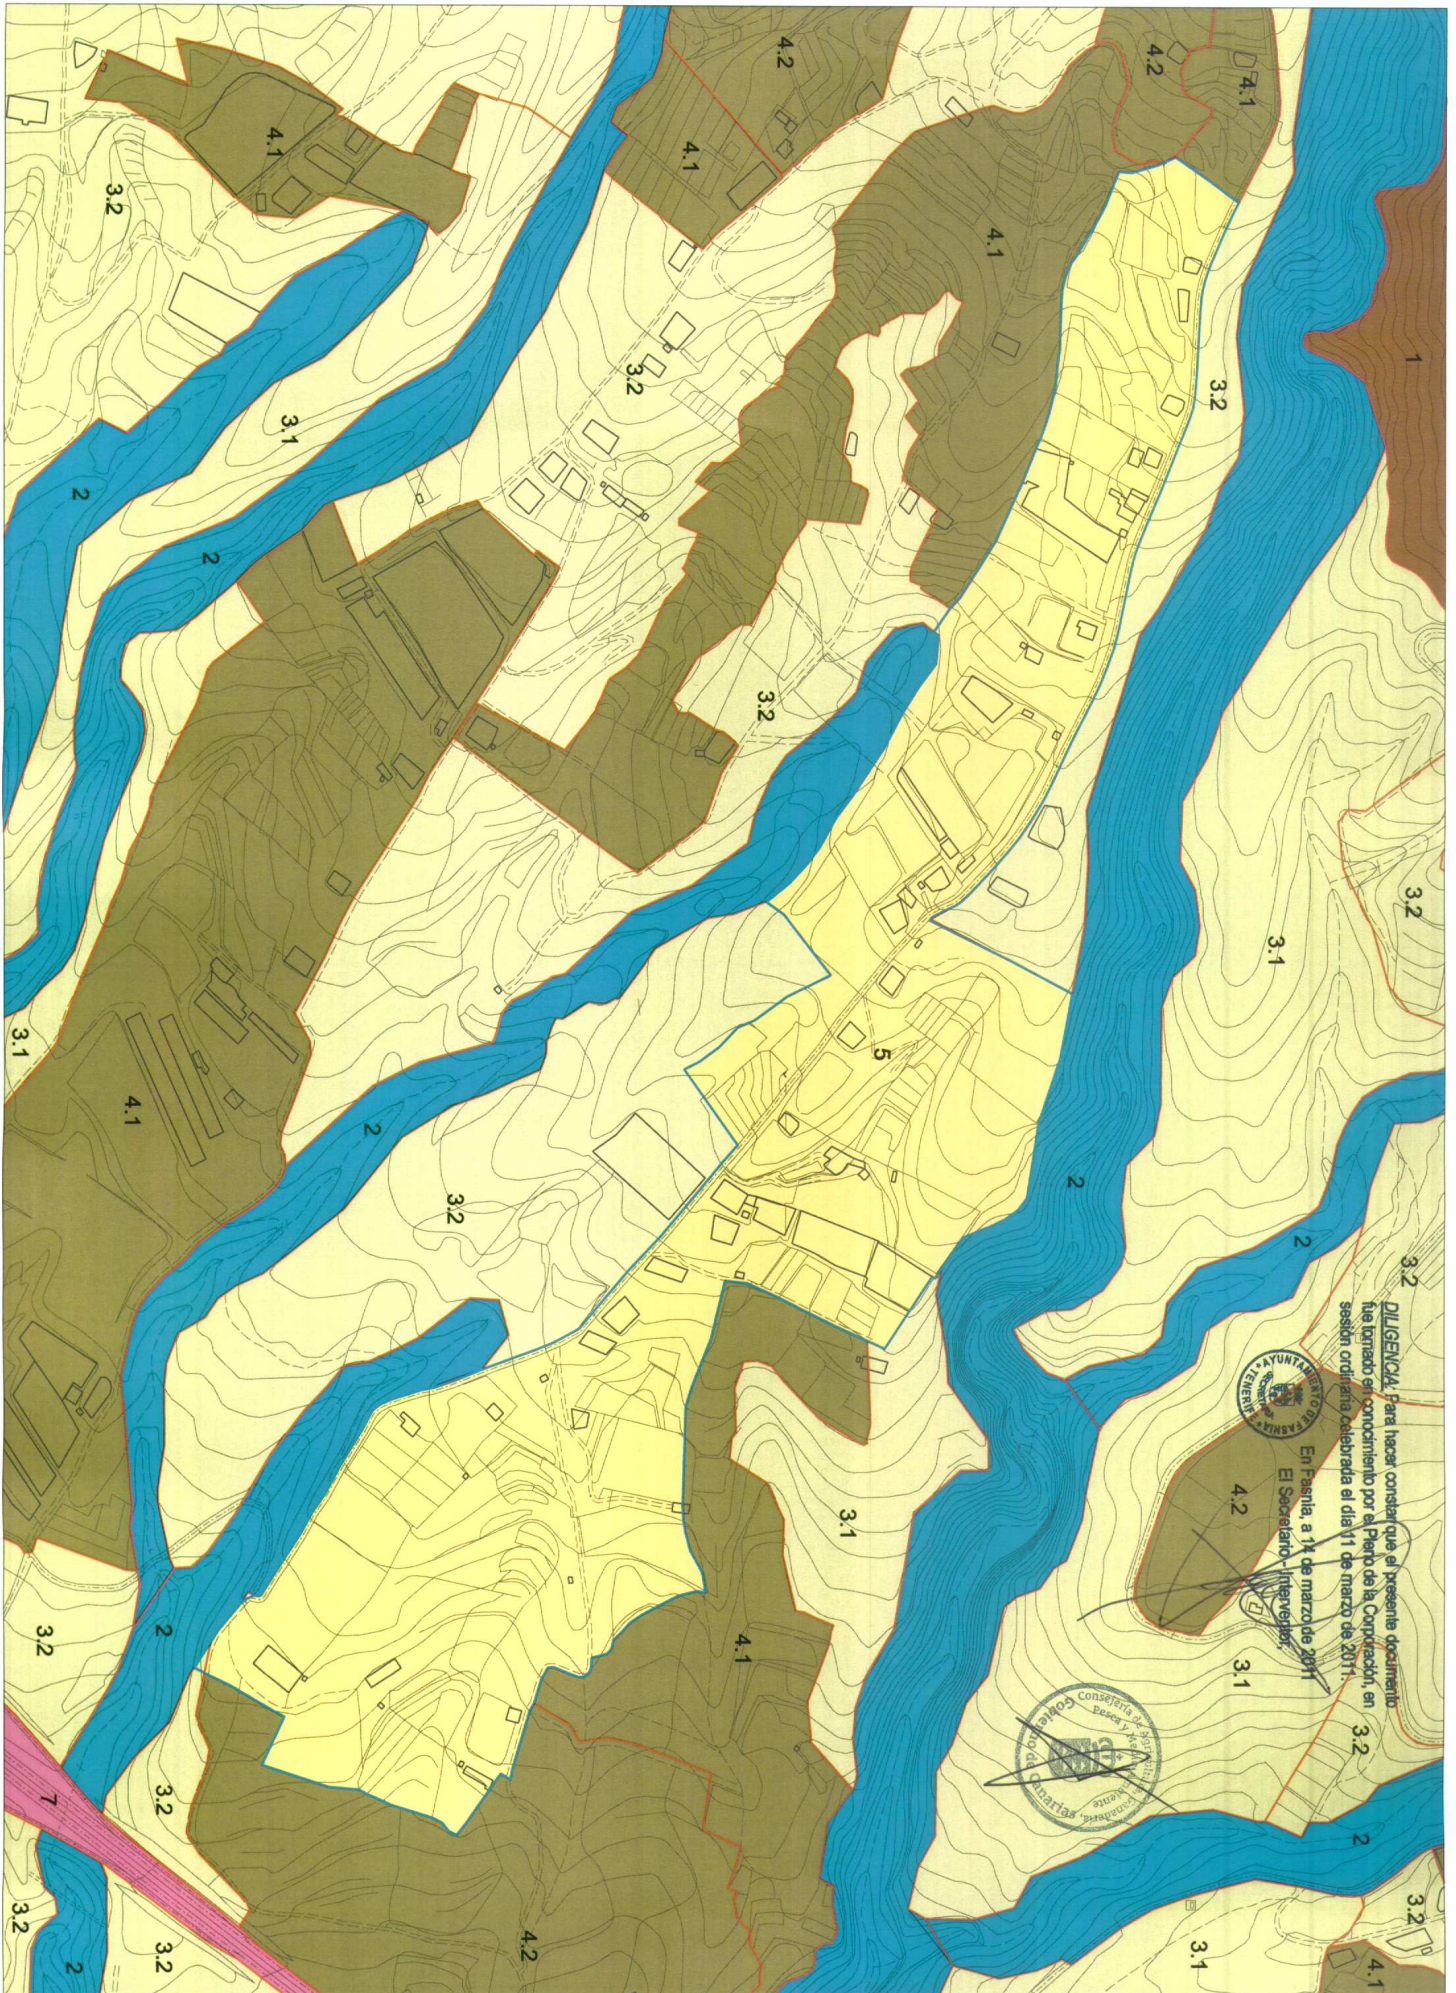

DILIGENCIA. Para hacer constar que el presente documento fue firmado en concordancia por el Pleno de la Corporación, en sesión ordinaria celebrada el día 11 de marzo de 2011.


En Fasná, a 14 de marzo de 2011
 El Secretario-Interventor,

PLAN GENERAL DE ORDENACIÓN DEL MUNICIPIO DE FASNÁ
 ADAPTACIÓN PLENA AL D. L. 1/2000 TEXTO REFUNDIDO DE LA APROBACIÓN INICIAL

INFORMACIÓN: UNIDADES TERRITORIALES
ASENTAMIENTO AGRÍCOLA AA-17

MARZO 2006 E:1/4000 N° 3.17.1

- | | | |
|--|--|---|
| 1.- CONOS | 4.- SUELOS ABANDONADOS PARA EL CULTIVO | 6.- NUCLEOS URBANOS |
| 2.- BARRANCOS | 4.1.- Terreno con cultivos | 7.- CONSTRUCCIONES / INSTALACIONES AISLADAS |
| 3.- SUELOS CON VEGETACIÓN NATURAL DOMINANTE | 4.2.- Terreno de cultivos abandonados | 8.- ESPACIOS NATURALES PROTEGIDOS |
| 3.1.- Terreno con vegetación natural y cultivos aislados (en cultivos abandonados y/o colmatados con vegetación natural) | 4.3.- Terreno de cultivos con fuerte presión urbana | 8.1.- Parque natural de la Corona Forestal |
| 3.2.- Terreno con vegetación natural y cultivos aislados (en cultivos abandonados y/o colmatados con vegetación natural) con pinar aislado. | 5.- ASENTAMIENTOS RESIDENCIALES LIGADOS A ÁREAS DE CULTIVO | 8.2.- Monumento Natural de Barranco de Fasná y Güímar |
| 3.3.- Terreno con vegetación natural y cultivos aislados (en cultivos abandonados y/o colmatados con vegetación natural) con influencia directa del mar. | | 8.3.- Sitio de Interés Científico del Acantilado de la Honrada. |

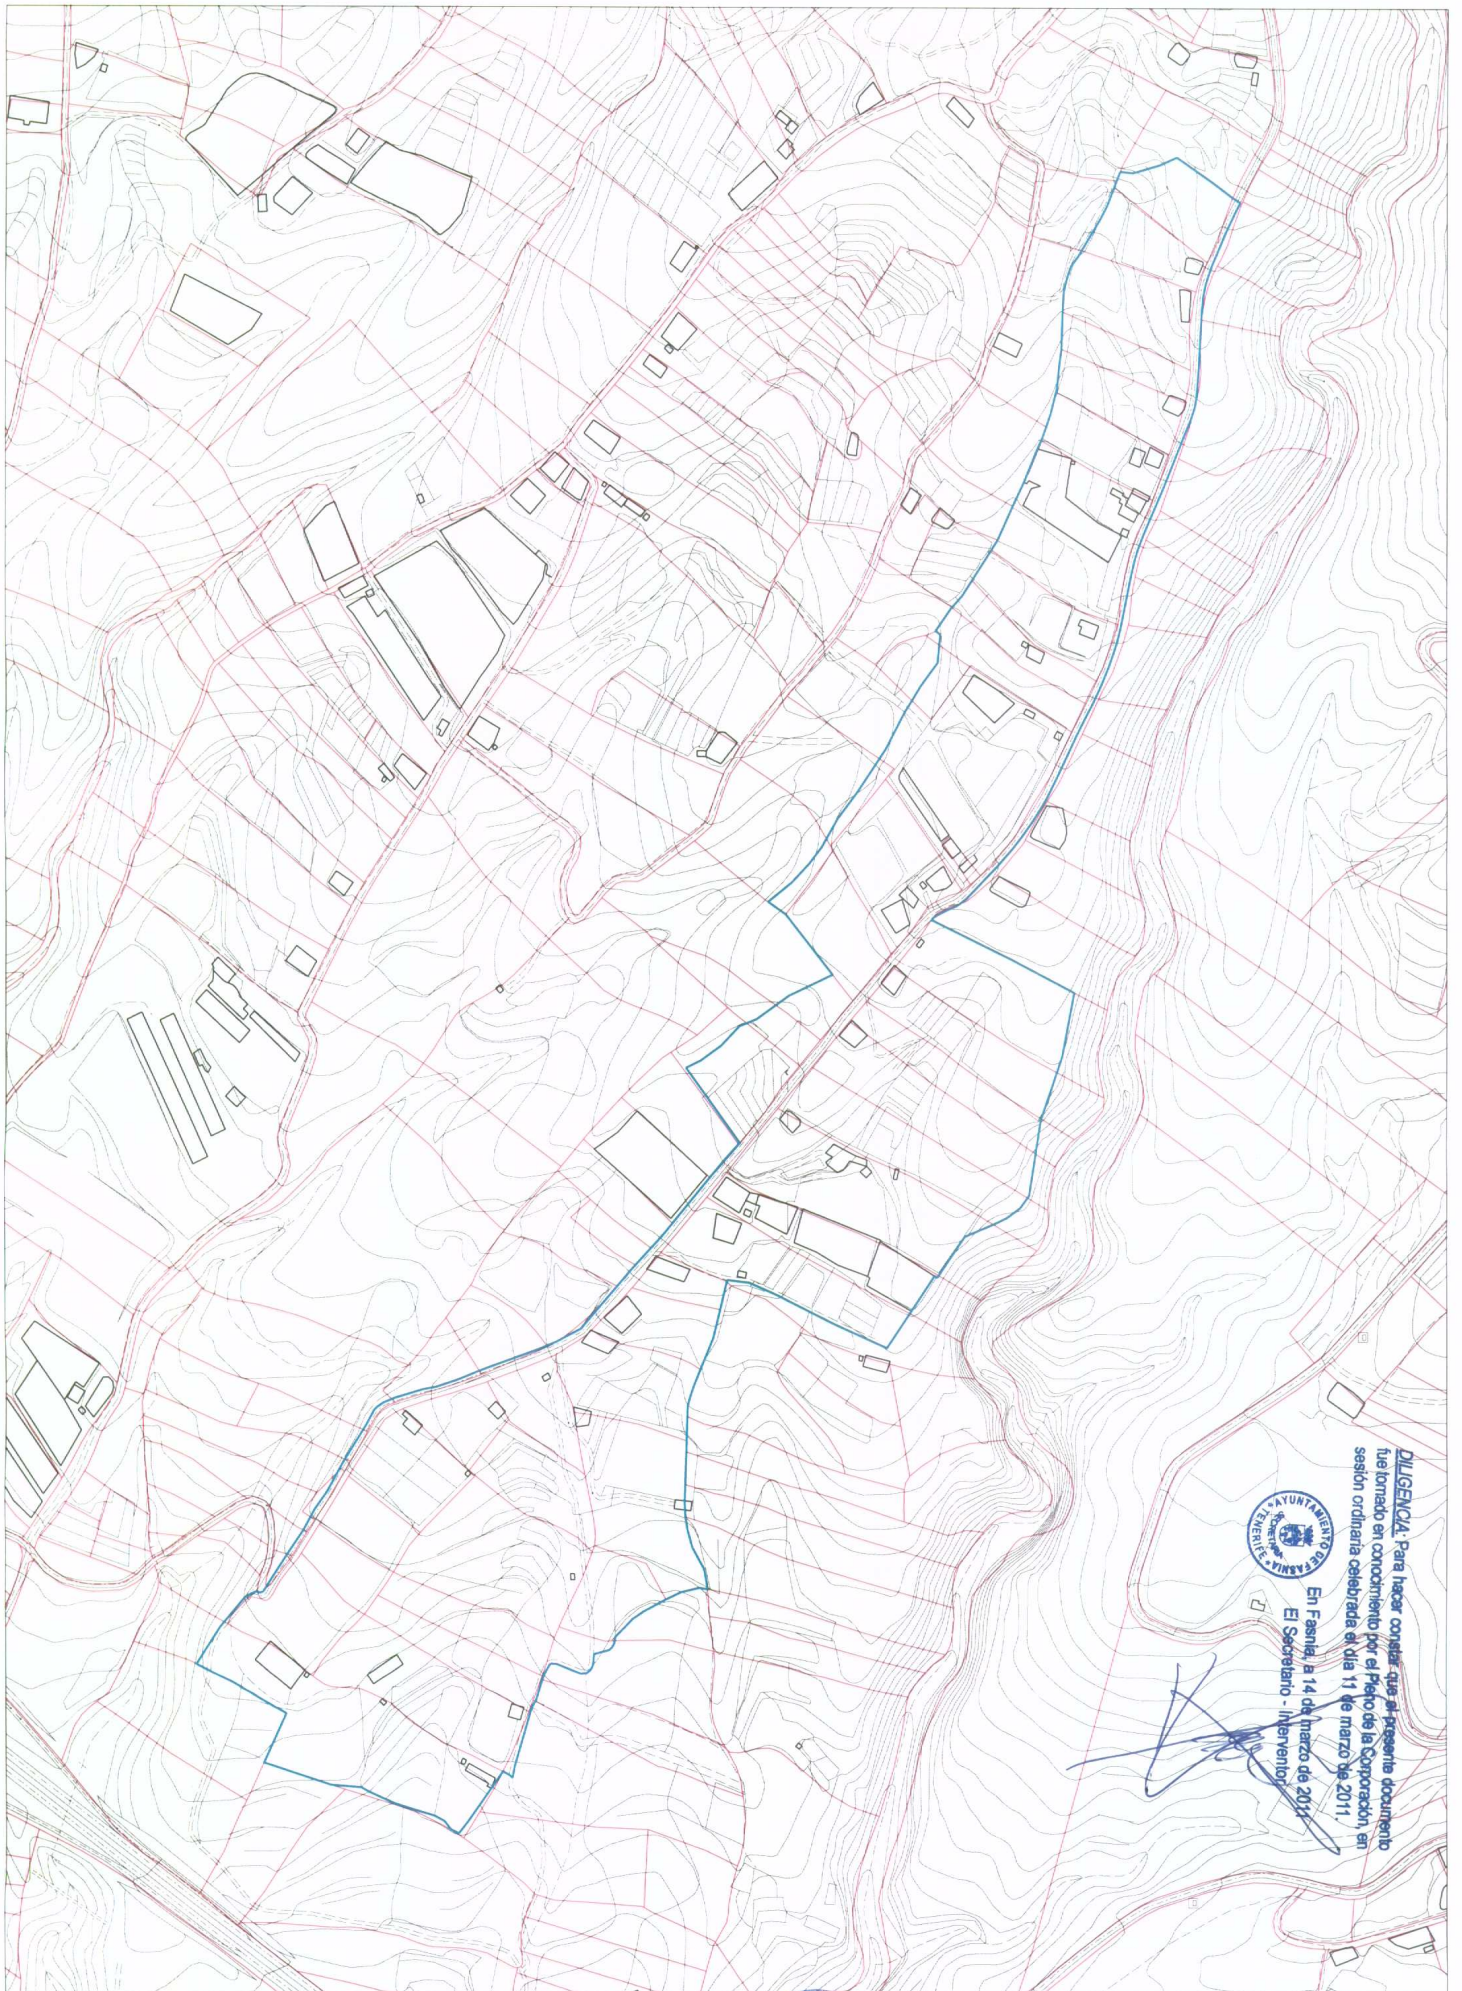

— DELIMITACIÓN DE ASENTAMIENTO PROPUUESTA
 — LÍNEAS DE PARCELA



DILIGENCIA: Para hacer constar que el presente documento fue formado en conocimiento por el Pleno de la Corporación en sesión ordinaria celebrada el día 11 de marzo de 2011.
 En Fasnía, a 14 de marzo de 2011.
 El Secretario - Interventor

[Handwritten signature]




PLAN GENERAL DE ORDENACIÓN DEL MUNICIPIO DE FASNIA
 ADAPTACIÓN PLENA AL D.L. 1/2000 TEXTO REFORMADO DE LA APROBACIÓN INICIAL
 INFORMACIÓN: ESTRUCTURA PARCELARIA
 ASENTAMIENTO AGRICOLA AA-17

MARZO 2006

E:1/4000

Nº 3.17.2

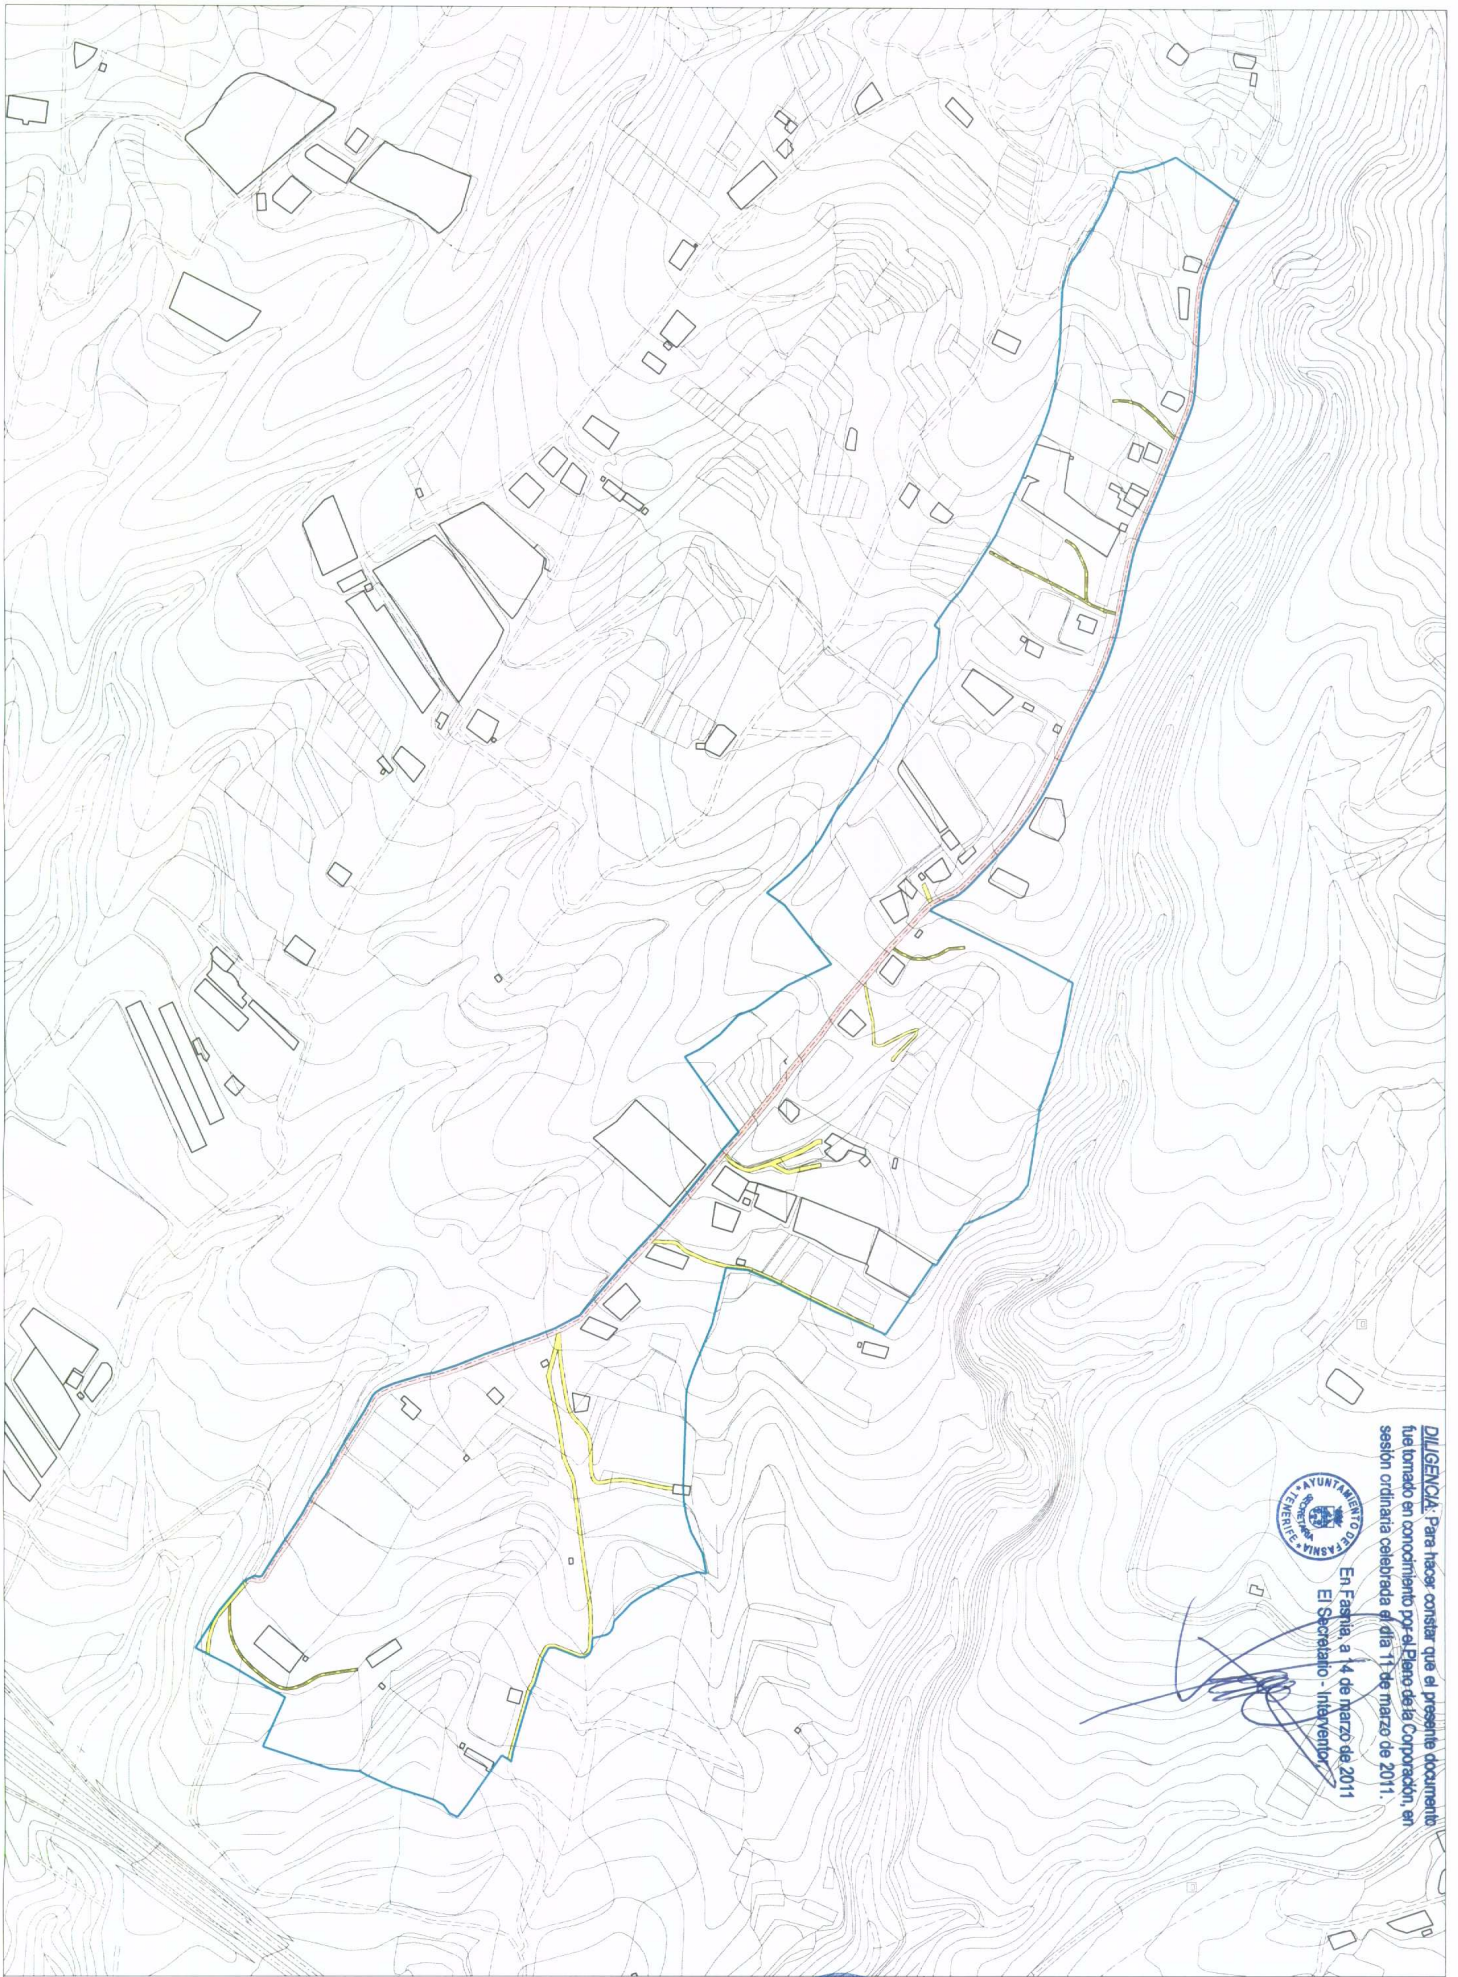

DILIGENCIA: Para hacer constar que el presente documento fue tomado en conocimiento por el Pleno de la Corporación, en sesión ordinaria celebrada el día 11 de marzo de 2011.

En Fasnía, a 14 de marzo de 2011
 El Secretario - Interventor



[Handwritten signature]

SISTEMA GENERAL VIARIO		SISTEMA LOCAL VIARIO	
	DELIMITACIÓN DE ASENTAMIENTO PROPUESTA		AUTOPISTA TF-1
	CARRERA GENERAL DEL SUR TF-28		CALLES Y PISTAS ESTRUCTURANTES
	CARRERA TF-532 Y CARRERA LOS RODILES-FASNIA TF-620		CAMINOS Y ACCESOS A LA EDIFICACION

PLAN GENERAL DE ORDENACIÓN DEL MUNICIPIO DE FASNIA
 ADAPTACIÓN PLENA AL D.L. 1/2000 TEXTO REFUNDIDO DE LA APROBACIÓN INICIAL

INFORMACIÓN : SISTEMA RED VIARIA
 ASENTAMIENTO AGRICOLA AA-17





- | | | |
|--|------------------------|--|
| RESIDENCIAL | ESTACIONES DE SERVICIO | COMERCIO |
| GARAJES, COBERTIZOS
CUARTOS DE APEROS | EQUIPAMENTOS | ADMINISTRACION Y
SERVICIOS PUBLICOS |
| NAVES Y ALMACENES | DOTACIONES | DEPÓSITOS DE AGUA |
| ESPACIOS LIBRES DE
USO PUBLICO | | |
- DELIMITACIÓN DE ASENTAMIENTO
PROPUESTA



DILIGENCIA. Para hacer constar que el presente documento fue tomado en conocimiento por el Pleno de la Corporación, en sesión ordinaria celebrada el día 11 de marzo de 2011.

En Fasnia, a 14 de marzo de 2011

El Secretario - Interventor,

[Handwritten signature]



PLAN GENERAL DE ORDENACIÓN DEL MUNICIPIO DE FASNIA
 ADAPTACIÓN PLENA AL D.L. 1/2000 TEXTO REFUINDIDO DE LA APROBACIÓN INICIAL
INFORMACIÓN : USOS DE LA EDIFICACIÓN
ASENTAMIENTO AGRÍCOLA AA-17

MARZO 2006

E:1/4000

Nº 3.17.4



DILIGENCIA: Para hacer constar que el presente documento fue tomado en conocimiento por el Pleno de la Corporación, en sesión ordinaria celebrada el día 14 de marzo de 2011.

En Fasnía, a 14 de marzo de 2011

El Secretario: *[Firma]*

— DELIMITACIÓN DE ASENTAMIENTO PROYECTADA

1 PLANTA

2 PLANTAS

3 PLANTAS

4 Y 5 PLANTAS



PLAN GENERAL DE ORDENACIÓN DEL MUNICIPIO DE FASNIA
 ADAPTACIÓN PLENA AL D.L. 1/2000 TEXTO REFUNDIDO DE LA APROBACIÓN INICIAL

INFORMACIÓN: ALTURAS DE LA EDIFICACIÓN
 ASENTAMIENTO AGRÍCOLA AA-17

MARZO 2006

E:1/4000

Nº 3.17.5



DILIGENCIA: Para hacer constar que el presente documento fue tomado en conocimiento por el Pleno de la Corporación, en sesión ordinaria celebrada el día 11 de marzo de 2011.

En Fasnía, el 14 de marzo de 2011
 El Secretario - Interventor,

[Handwritten signature]

- DELIMITACIÓN DE ASENTAMIENTO PROPUESTA
- BUENO
- EN CONSTRUCCION
- MALO
- RUINOSO
- REGULAR



PLAN GENERAL DE ORDENACIÓN DEL MUNICIPIO DE FASNIA
 ADAPTACIÓN PLENA AL D.L. 1/2000 TEXTO REFUNDIDO DE LA APROBACIÓN INICIAL
 INFORMACIÓN : ESTADO DE LA EDIFICACIÓN
 ASENTAMIENTO AGRICOLA AA-17