

PLAN PARCIAL "LA HONDURA" EN LAS ERAS


TERMINO MUNICIPAL DE FASNIA

PLANO: INFORMACION ESCALA: 1/1.000  
 PLANEAMIENTO VIGENTE MARZO 1.998



LUIS SANZ FERNANDEZ  
 INGENIERO DE CAMINOS  
 RUBEN HENRIQUEZ GILMERA  
 ARQUITECTO

I-2

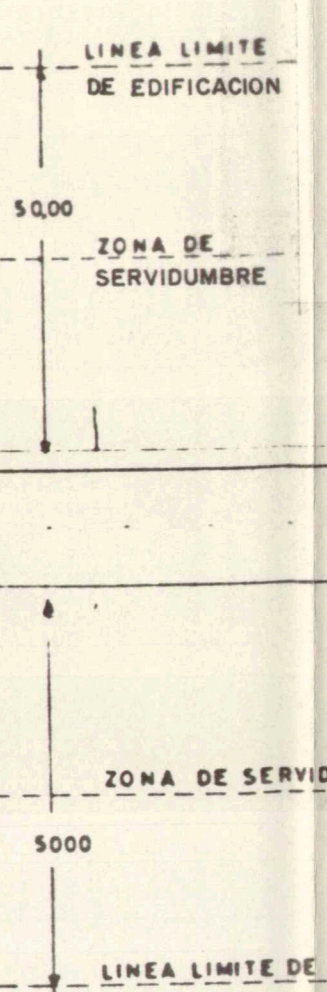

MODIFICADO

DILIGENCIA: Para hacer constar que el presente documento fue aprobado por el Ayuntamiento de Fasnia el día 24 JUL. 1998. El Secretario: [Signature]



LEYENDA

- DELIMITACION DE SUELO APTO PARA URBANIZAR
- URB SUELO APTO PARA URBANIZAR
- X U SUELO RUSTICO
- SUELO RECLASIFICADO OBJETO DE LA MODIFICACION
- DELIMITACION PROVISIONAL DE LA LINEA PROBABLE DE DESLINDE
- + + + + LINEA SERVIDUMBRE DE PROTECCION (20 m.)

ORDENACION  
 REGIMEN Y USOS DEL SUELO (LAS ERAS) ESCALA: 1:1000  
 DELIMITACION DE SUELO APTO PARA URBANIZAR

CONTIENE: MODIFICACION PUNTUAL DE LAS NORMAS SUBSIDIARIAS DE PLANEAMIENTO DE FASNIA EN PARTE ALTA DE LAS ERAS  
 arquitecto lorenzo sanchez rodriguez

EL ARQUITECTO: LORENZO SANCHEZ RODRIGUEZ, ARQUITECTO, SANTA CRUZ DE TENERIFE.  
 PROMOTOR: AYUNTAMIENTO DE FASNIA.  
 Aprobado por... de esta Corporacion en la sesion del dia... de 1994.



OCEANO ATLANTICO

OCEANO ATLANTICO

377-113