


C-12/85/14


PLAN PARCIAL "LA HONDURA" EN LAS ERAS

TERMINO MUNICIPAL DE FASNIA

PLANO :	ORDENACION ALINEACIONES Y RASANTES	ESCALA: 1/500
		MARZO 1.998

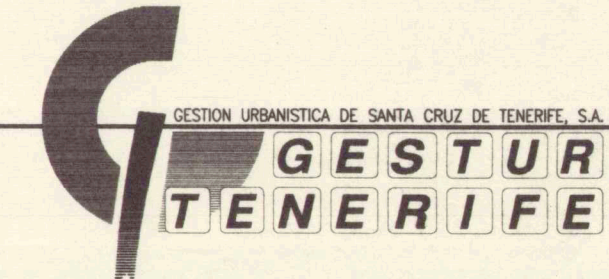

GESTION URBANISTICA DE SANTA CRUZ DE TENERIFE, S.A.
GESTAMP
TENERIFE

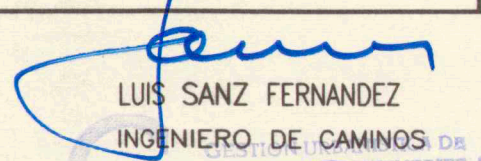

LUIS SANZ FERNANDEZ
INGENIERO DE CAMINOS DE
SANTA CRUZ DE TENERIFE, S.A.
RUBEN HENRIQUEZ GUIMERA
ARQUITECTO

Nº :

0-3

DILIGENCIA: Para hacer constar que el presente documento fue aprobado oficialmente por Decreto Alcaldía

24 JUL. 1998

El Secretario,



DILIGENCIA: Para hacer constar que el presente documento fue aprobado oficialmente por Decreto Alcaldía

16 OCT. 1998

El Secretario,



