




EJE 1.

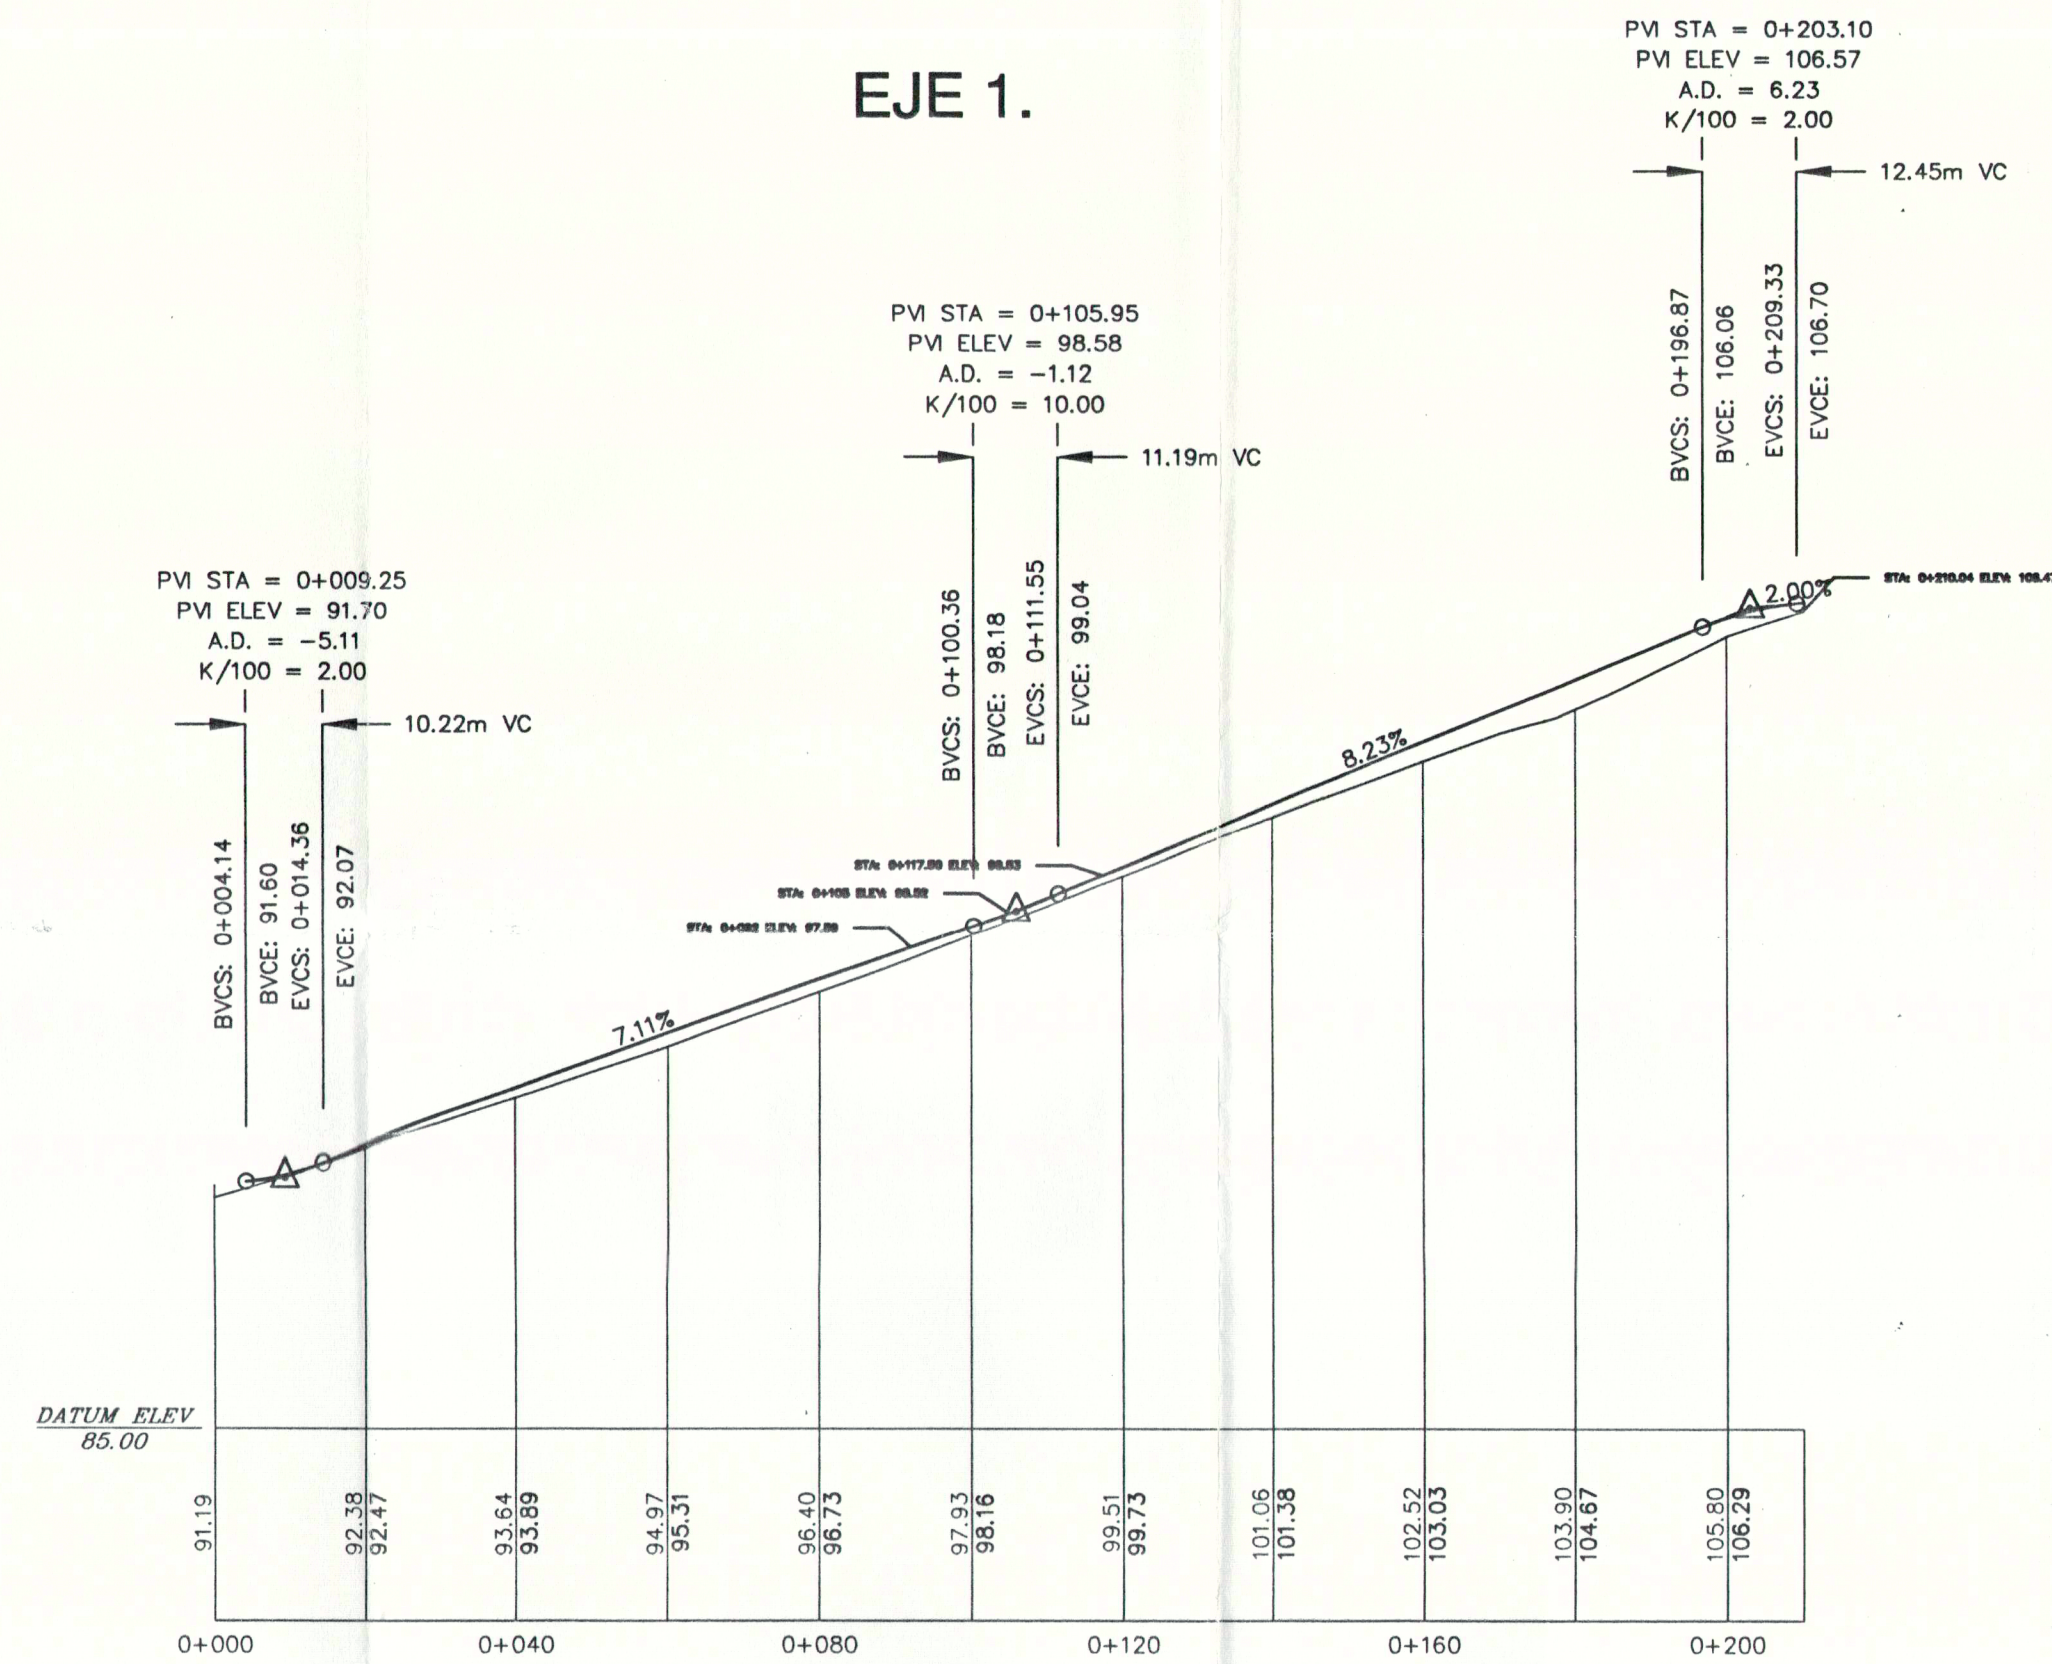


EJE 2.

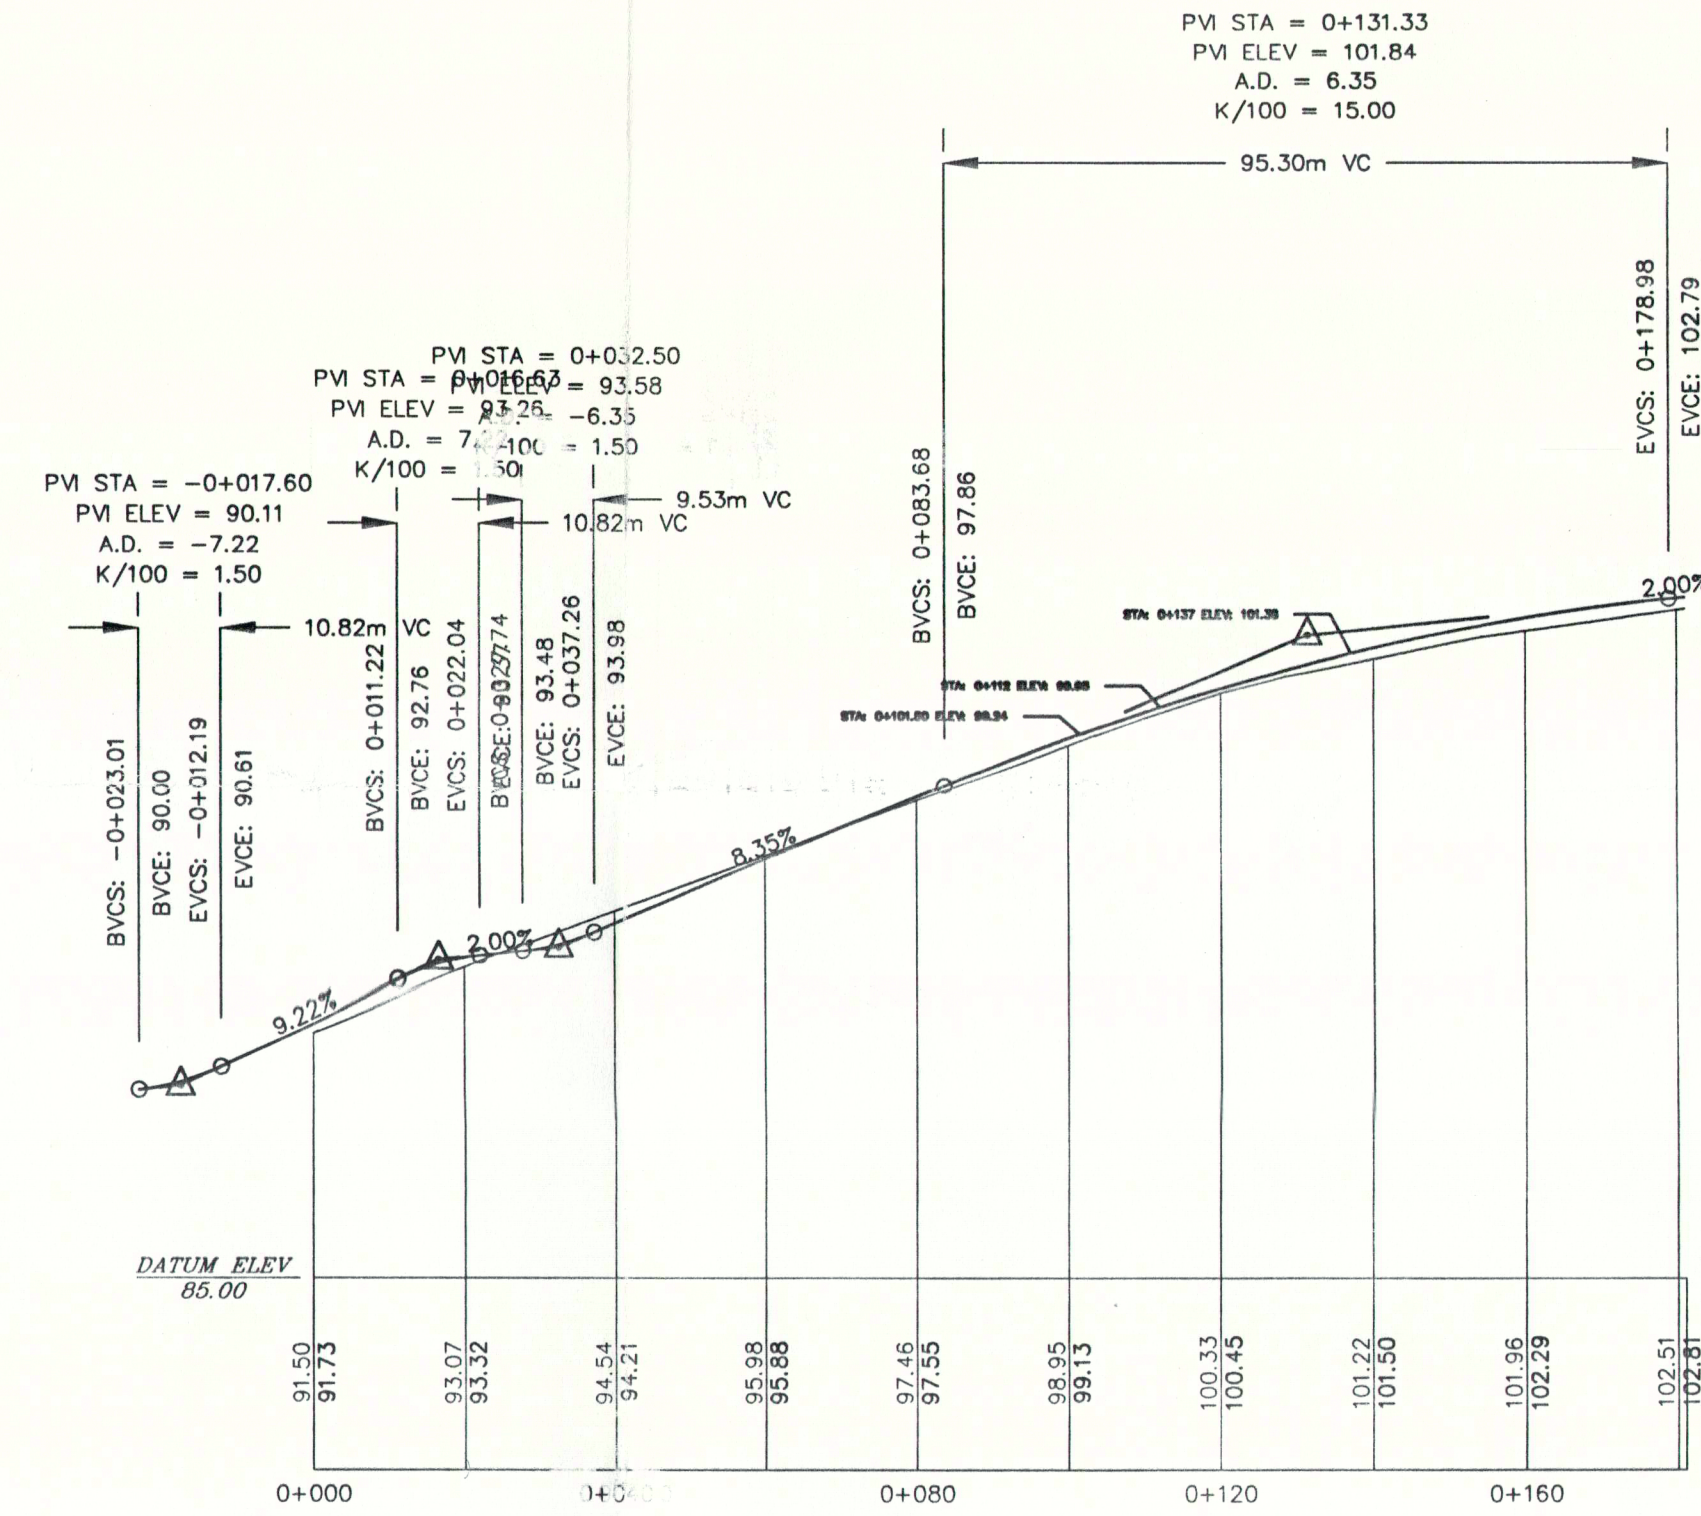


EJE 3.

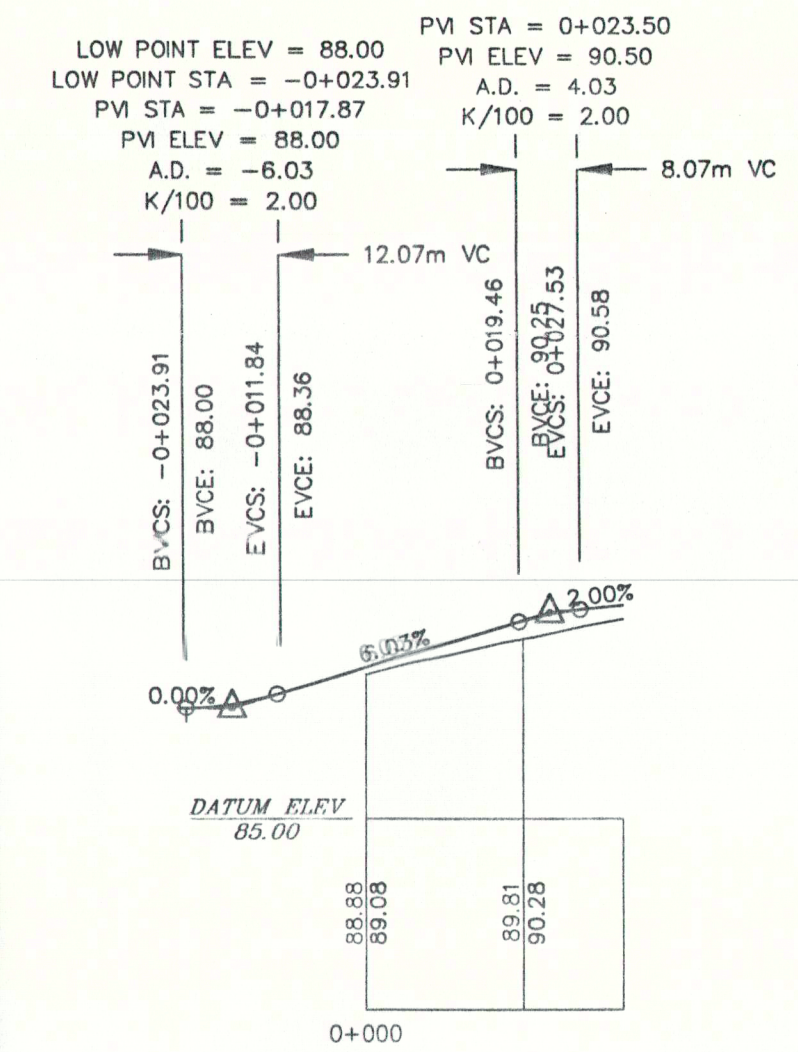


EJE 4.

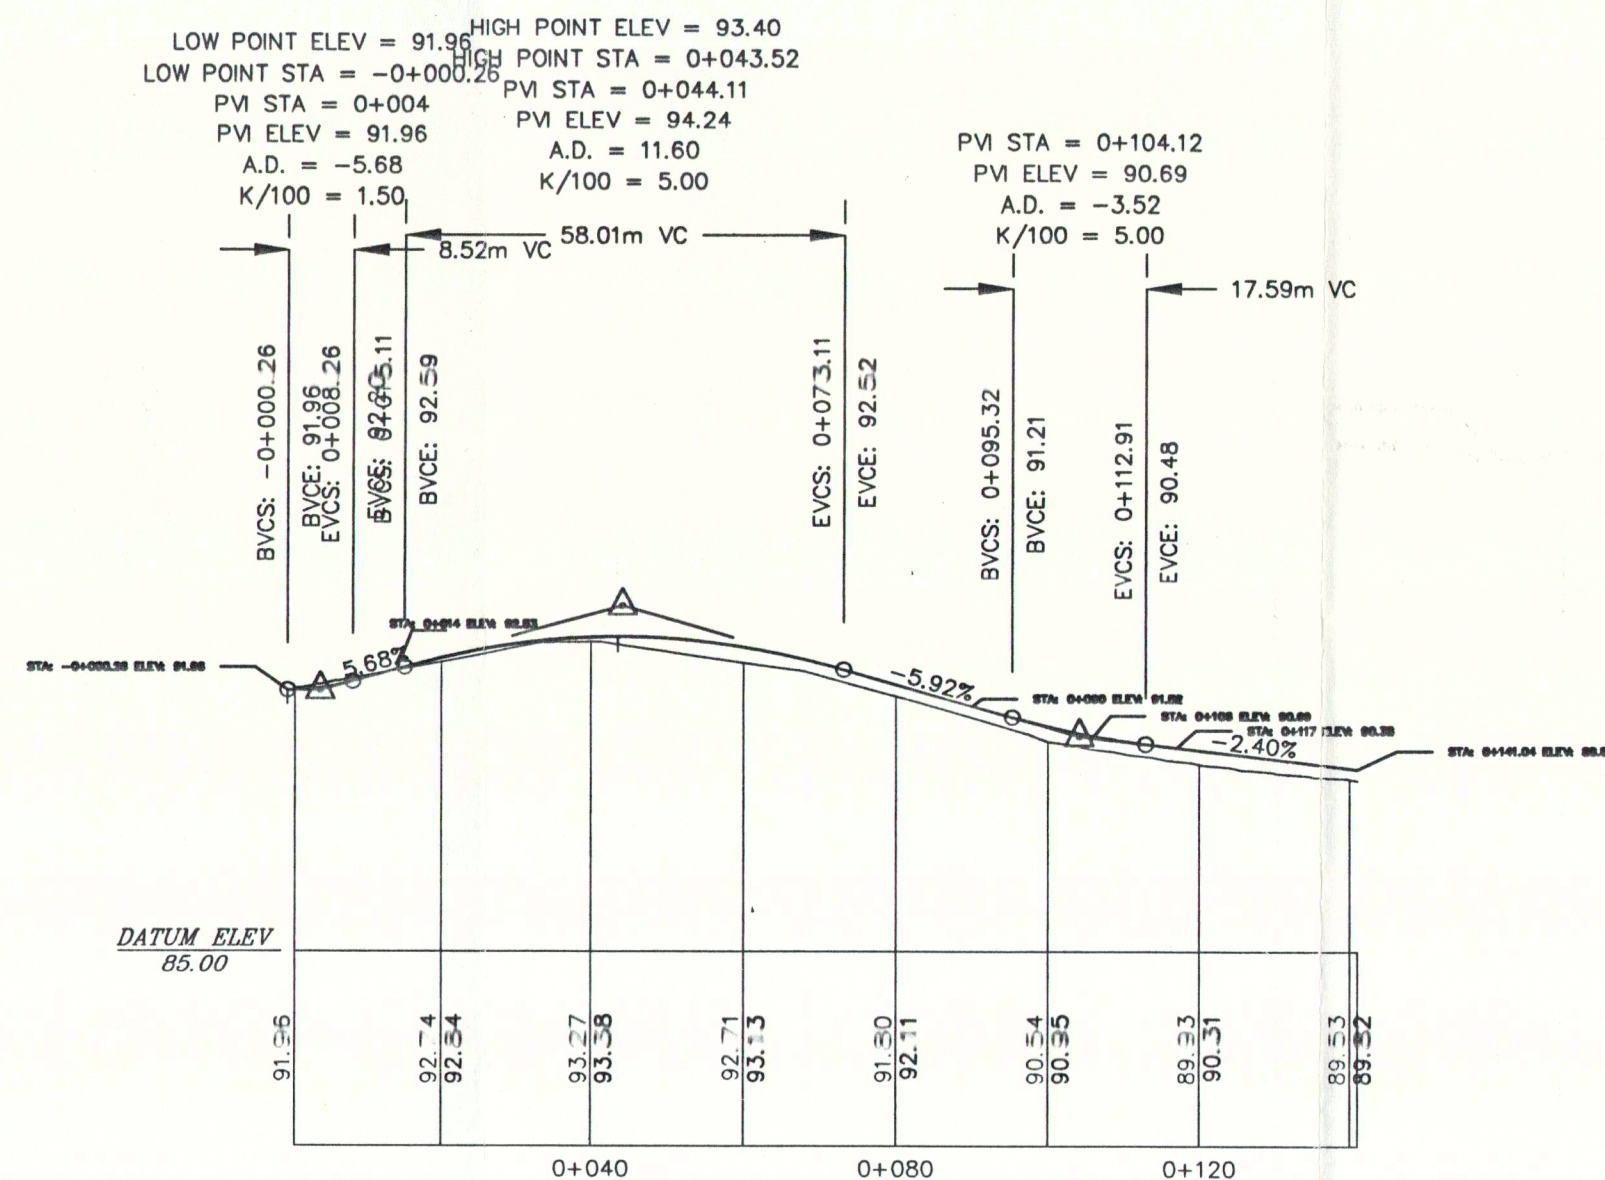

EJE 5.

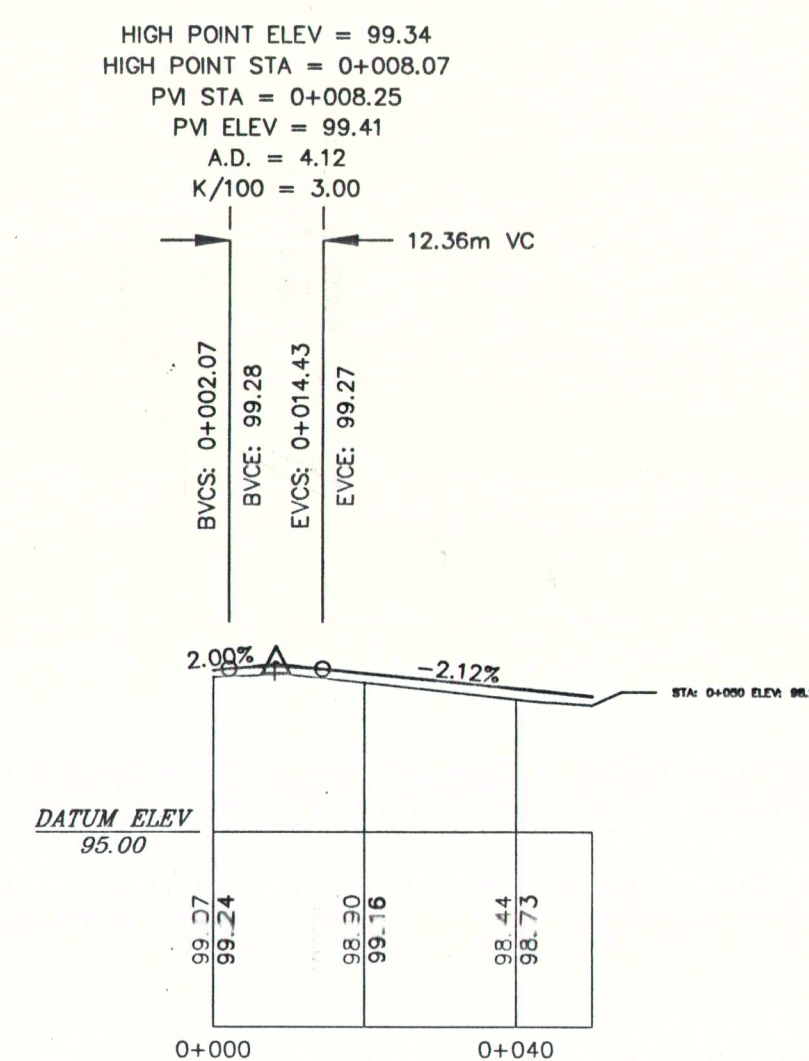

EJE 6.

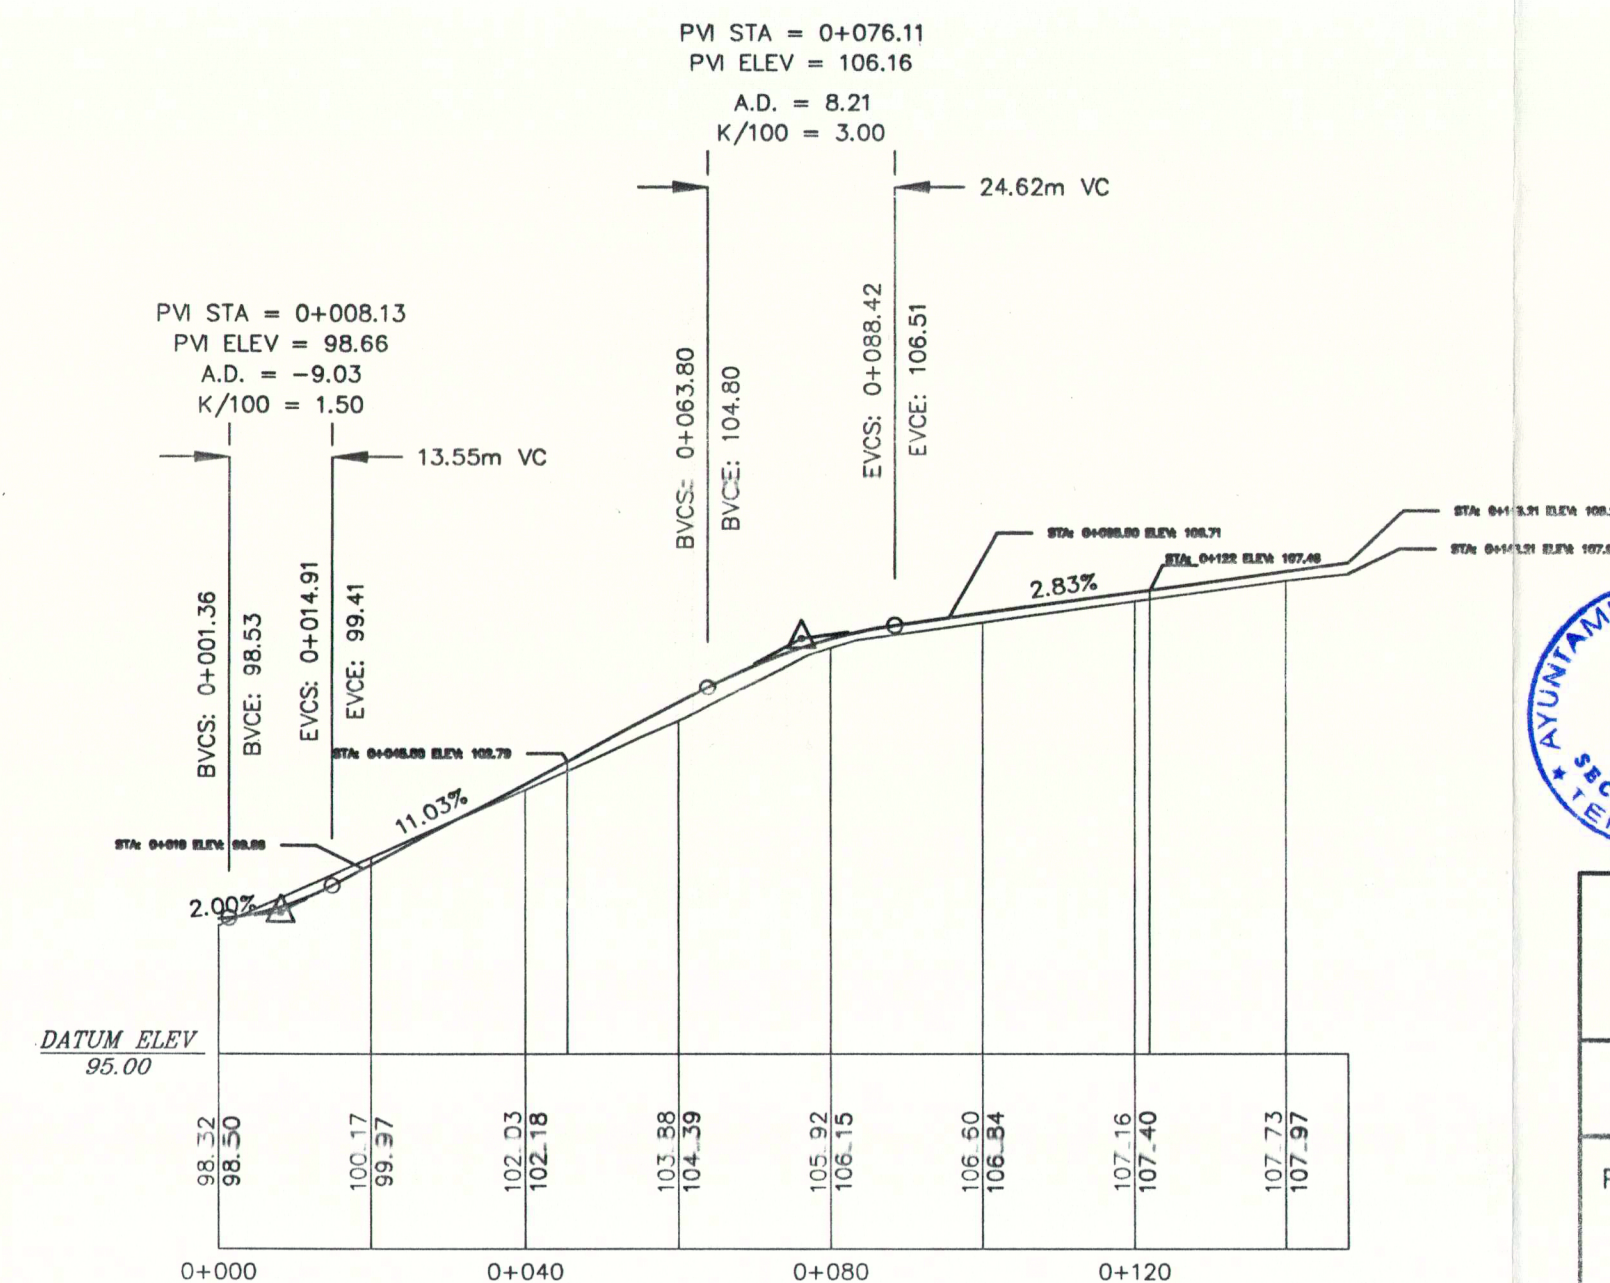

DILIGENCIA: Para hacer constar que el presente documento fue aprobado por el Secretario.

DILIGENCIA: Para hacer constar que el presente documento fue aprobado por el Secretario.

24 JUL 1998

16 OCT 1998

PLAN PARCIAL "LA HONDURA" EN LAS ERAS

TERMINO MUNICIPAL DE FASNIA

PLANO : ORDENACION PERFILES LONGITUDINALES

ESCALA: H: 1/1.000 V: 1/200

MARZO 1.998



LUIS SANZ FERNANDEZ
INGENIERO DE CAMINOS

RUBEN HENRIQUEZ GUIMERA
ARQUITECTO

Nº : 0-5.1