




PEATONAL 1.

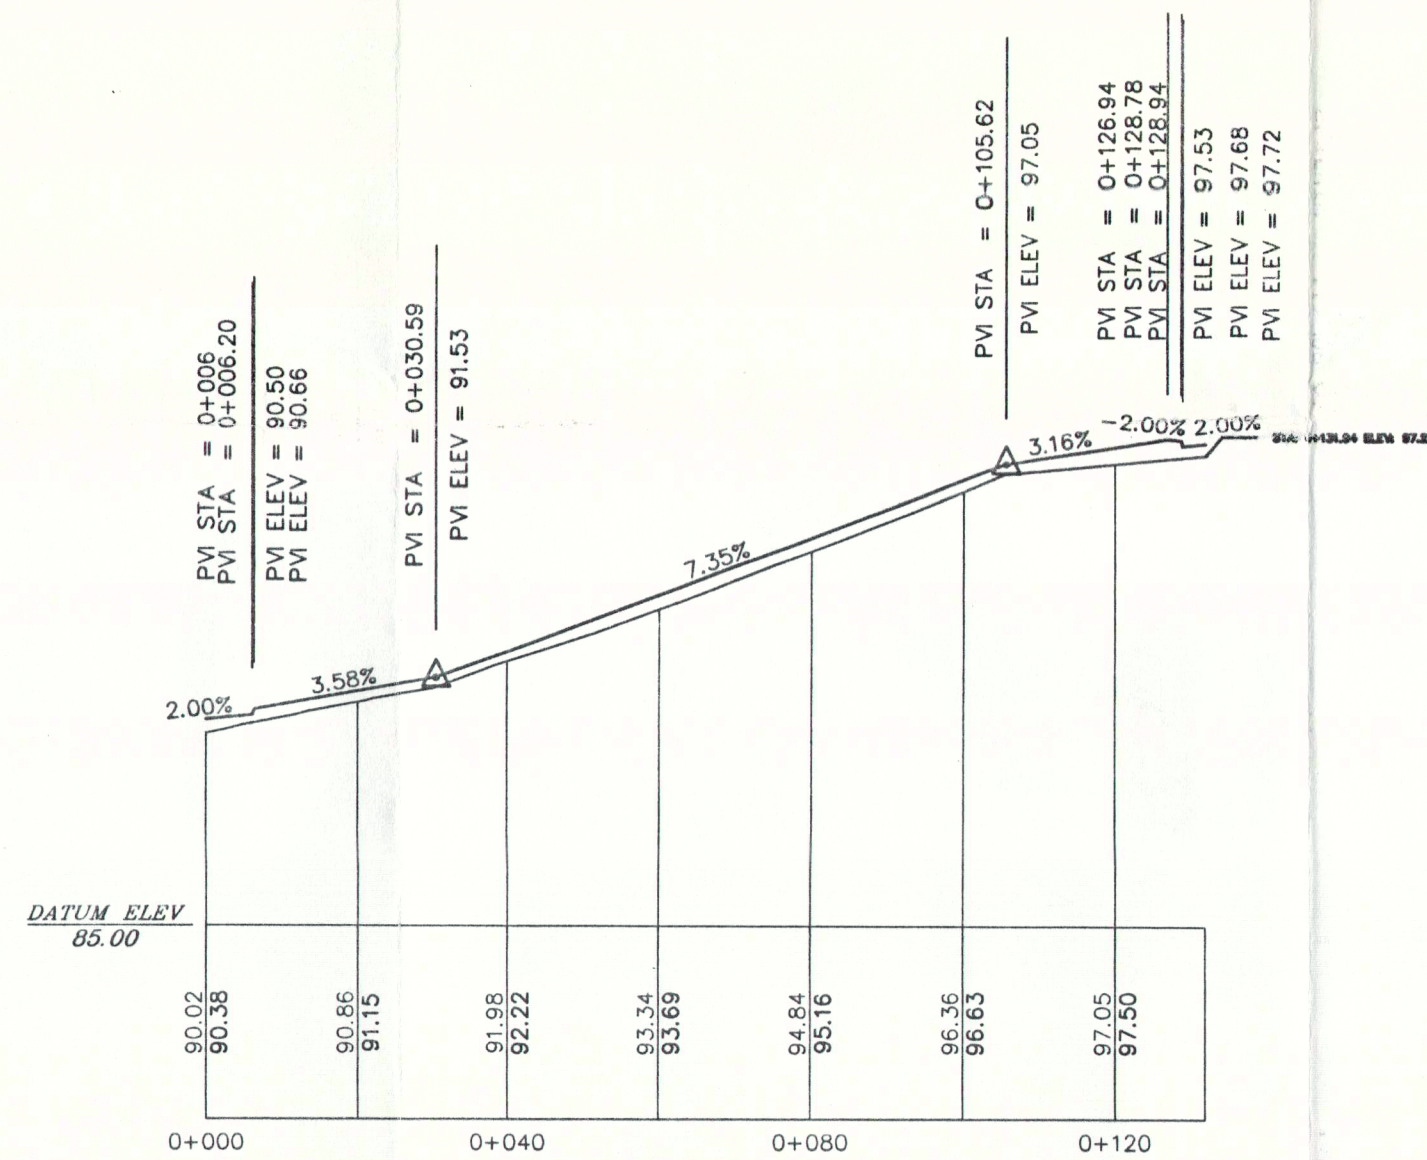


PEATONAL 2.

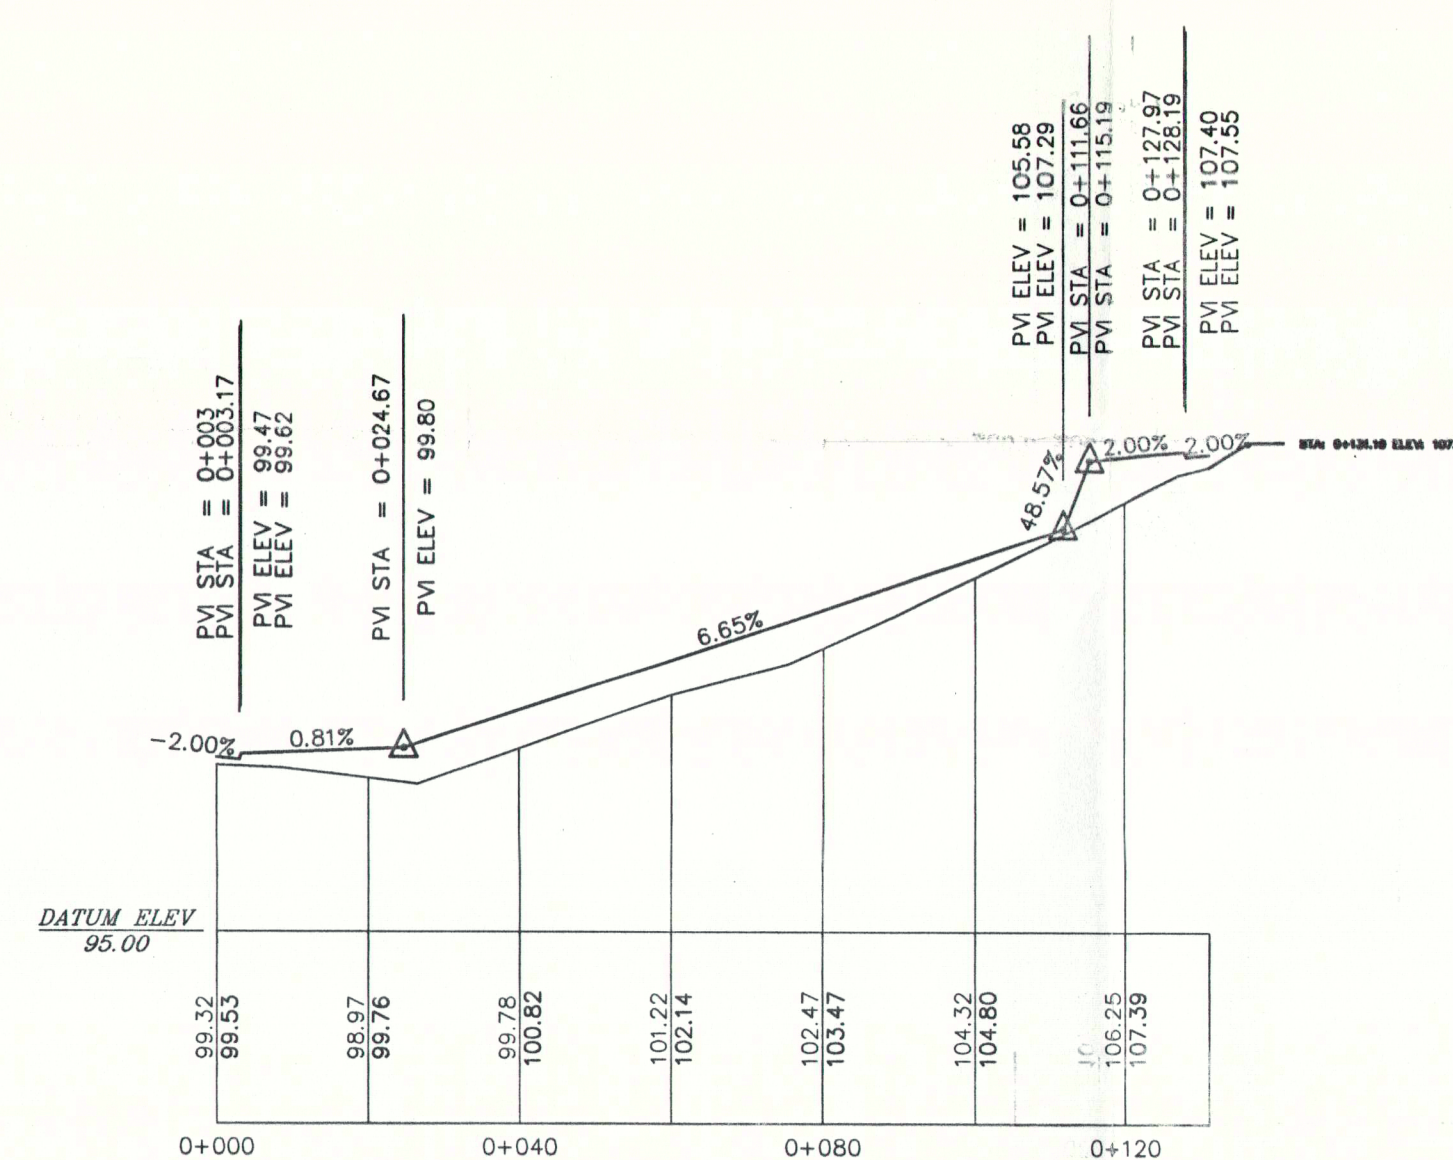


PEATONAL 3.

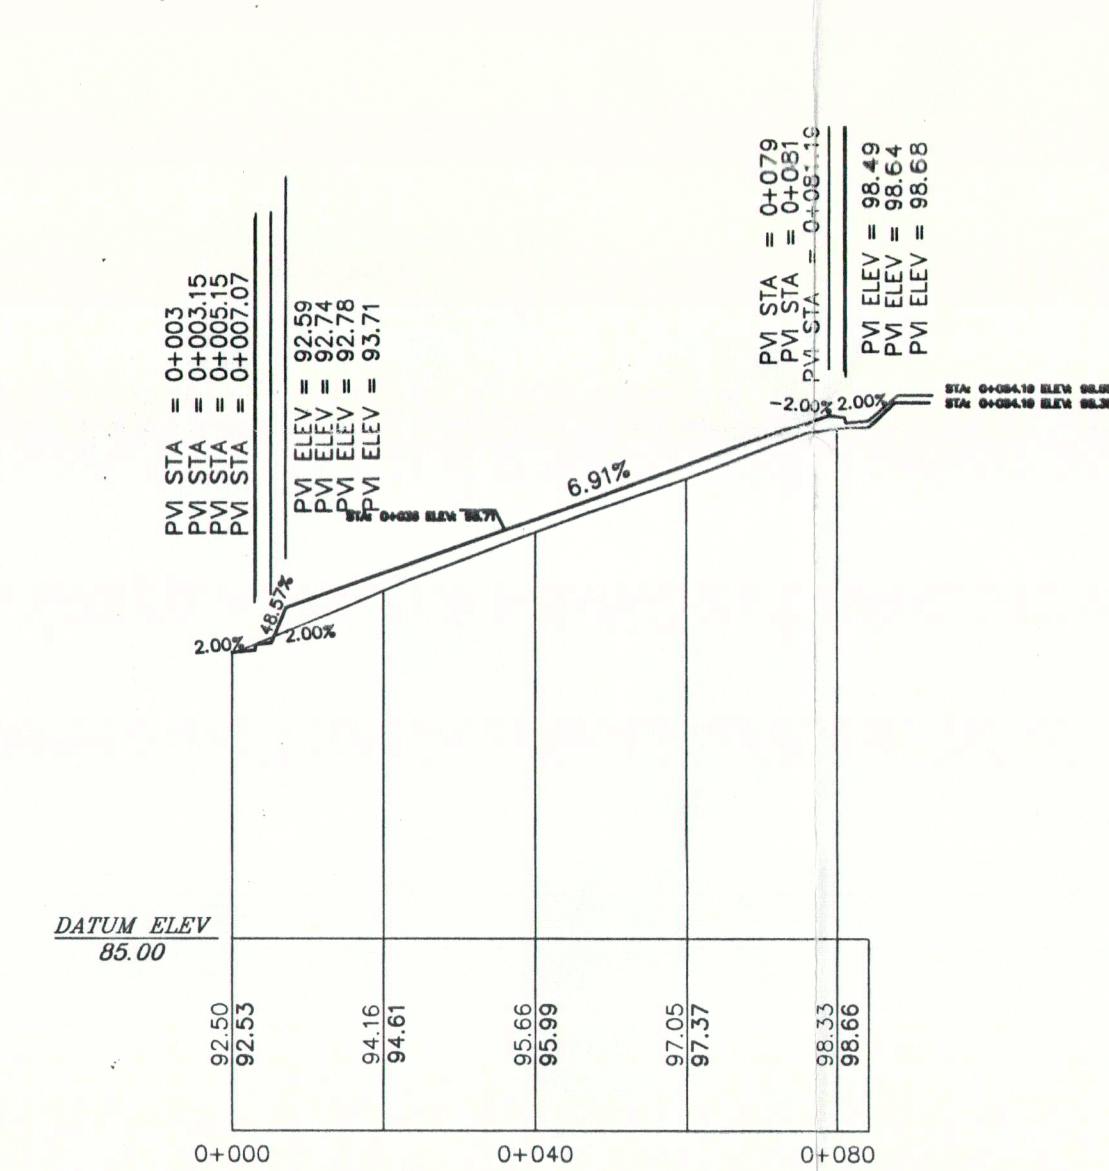


PEATONAL 4.

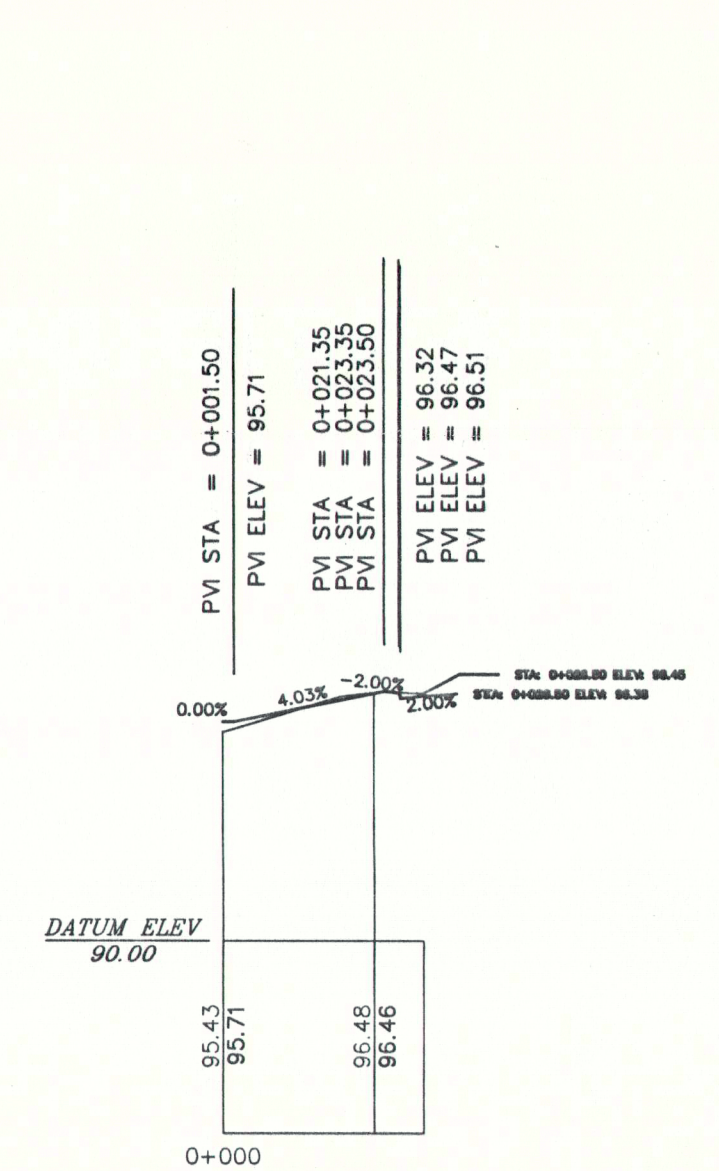


PEATONAL 5.

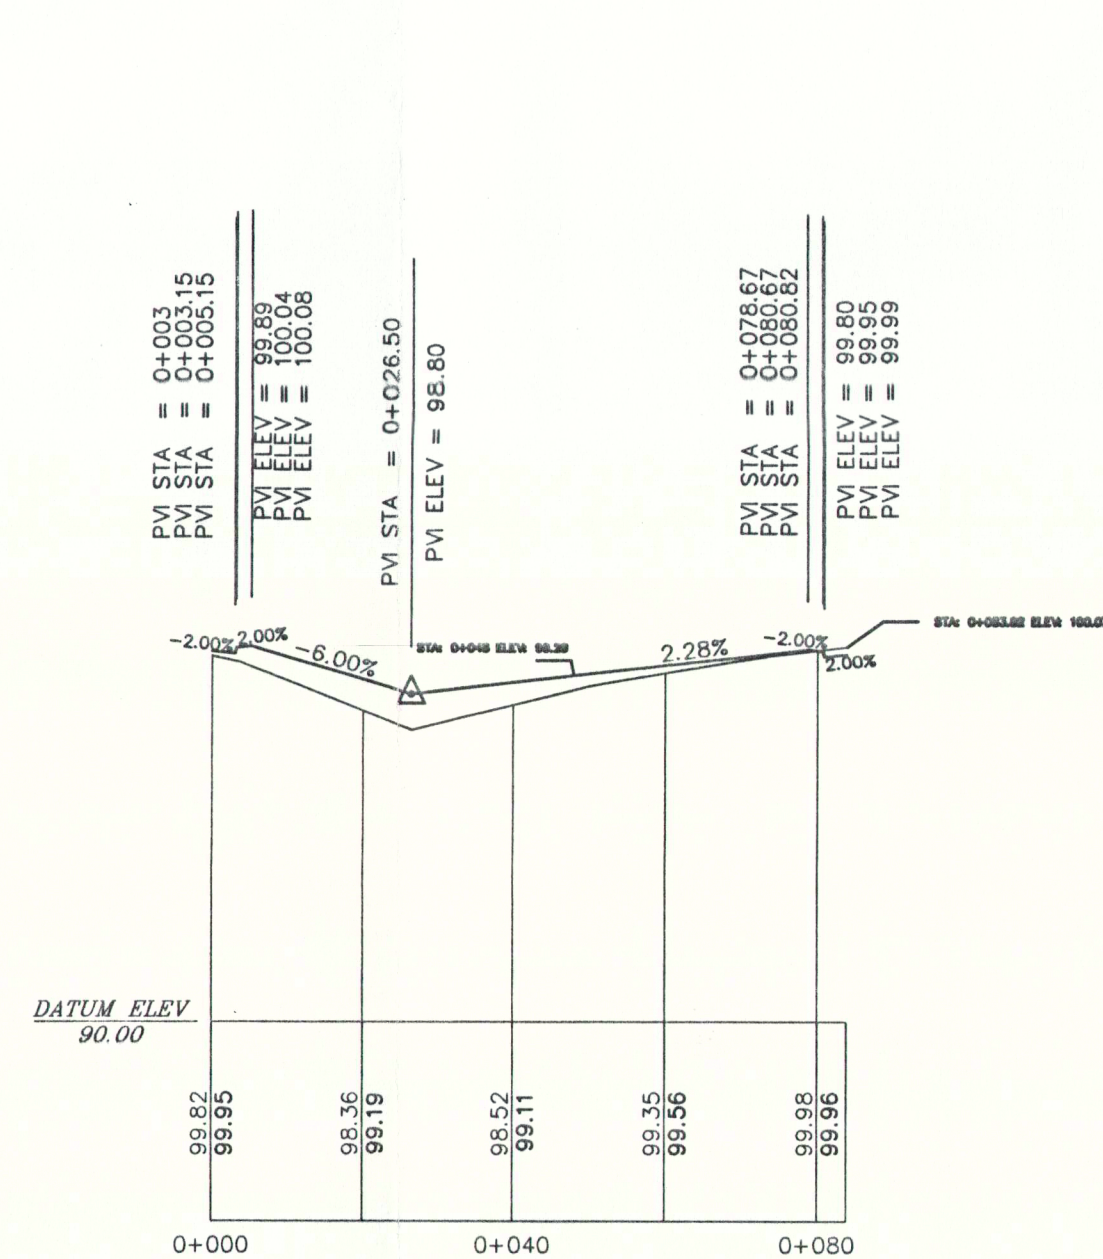

PEATONAL 6.

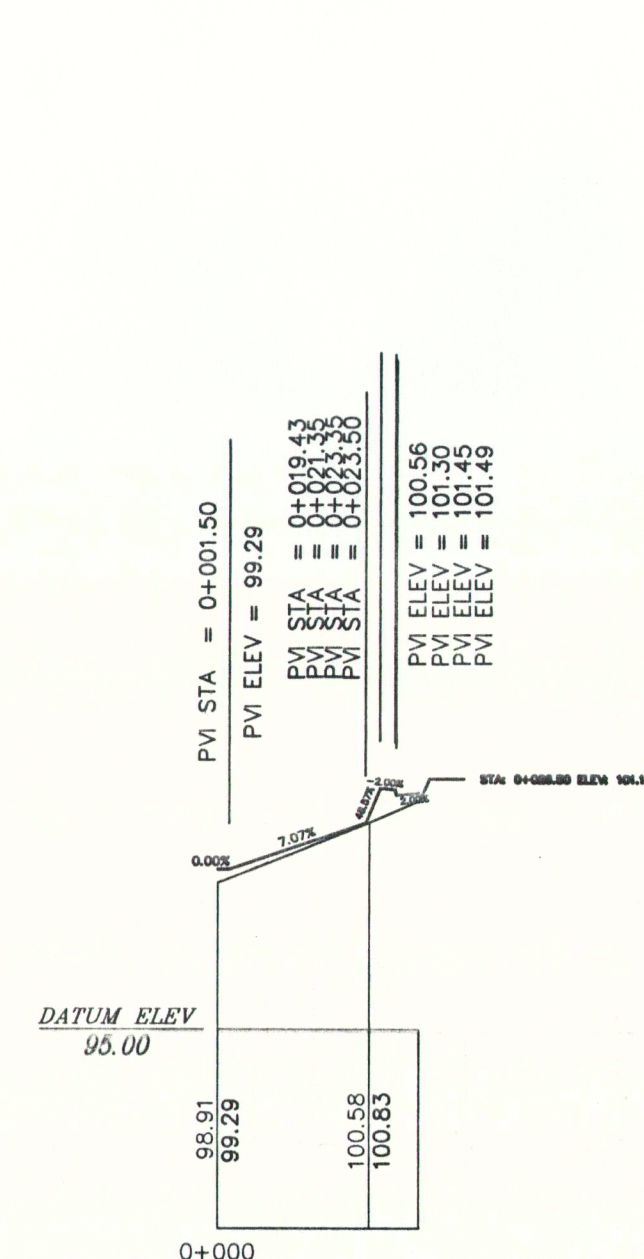

PEATONAL 7.

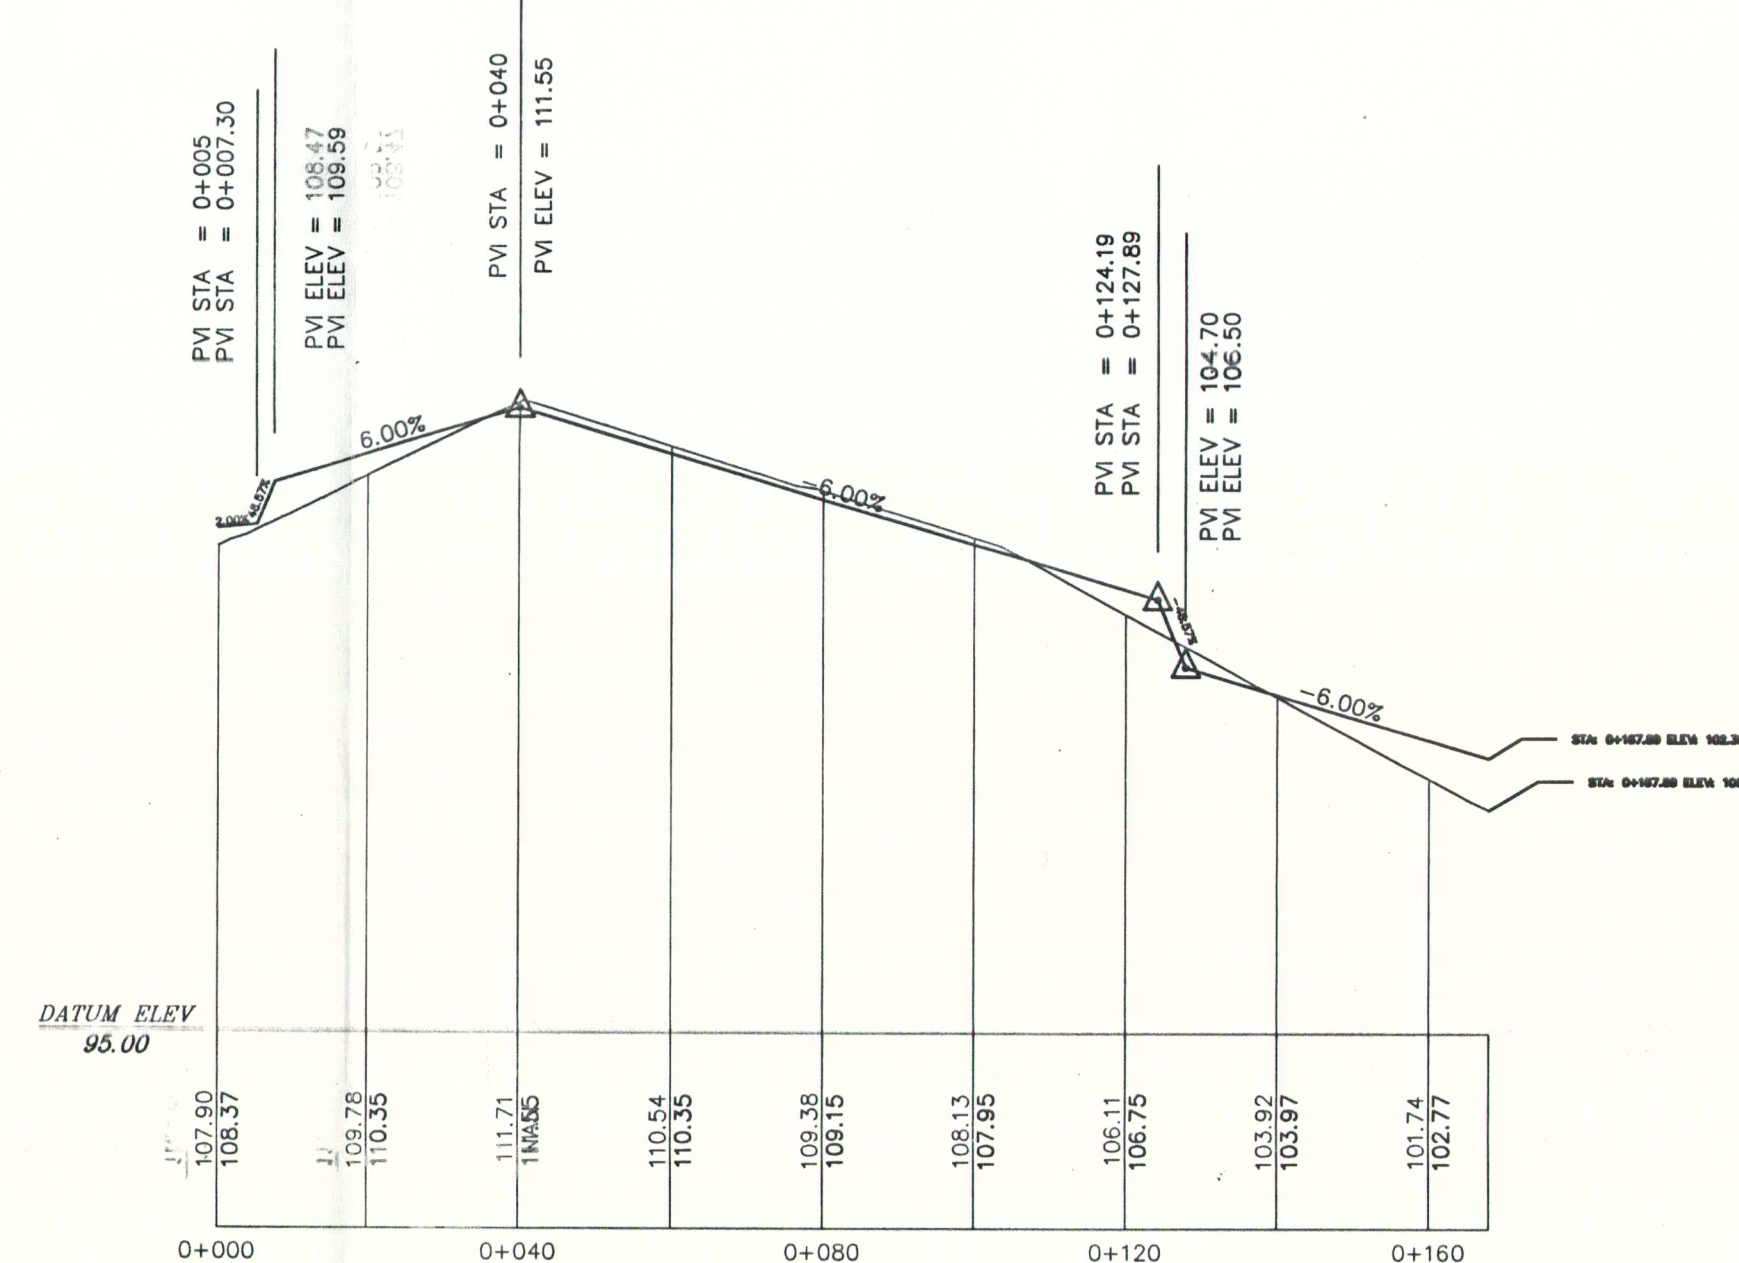

DILIGENCIA: Para hacer constar que el presente documento fue aprobado


 AYUNTAMIENTO DE TOLUCA
 N° 1667 DE 24-07-1998
 24 JUL 1998
 El Secretario,

DILIGENCIA: Para hacer constar que el
presente documento fue aprobado

...ACUERDO...
...16 OCT. 1998...
El Secretario.

PLAN PARCIAL "LA HONDURA" EN LAS ERAS

TERMINO MUNICIPAL DE FASNIA

PLANO :

ORDENACION
PERFILES LONGITUDINALES

ESCALA: H: 1/1.000
V: 1/200

MARZO 1.998



GESTION URBANISTICA DE SANTA CRUZ DE TENERIFE, S.A.

GESTUR
TENERIFE

LUIS SANZ FERNANDEZ
INGENIERO DE CAMINOS

RUBEN HENRIQUEZ GUIMERA
ARQUITECTO

N^o :

0-5.2