

PLAN PARCIAL "LA HONDURA" EN LAS ERAS

TERMINO MUNICIPAL DE FASNIA

PLANO : ORDENACION RED DE ABASTECIMIENTO Y RIEGO ESCALA: 1/500
MARZO 1.998




LUIS SANZ FERNANDEZ
INGENIERO DE CAMINOS
RUBEN HENRIQUEZ GUIMERA
ARQUITECTO

Nº : 0-6


DILIGENCIA: Para hacer constar que el presente documento fue aprobado



DILIGENCIA: Para hacer constar que el presente documento fue aprobado

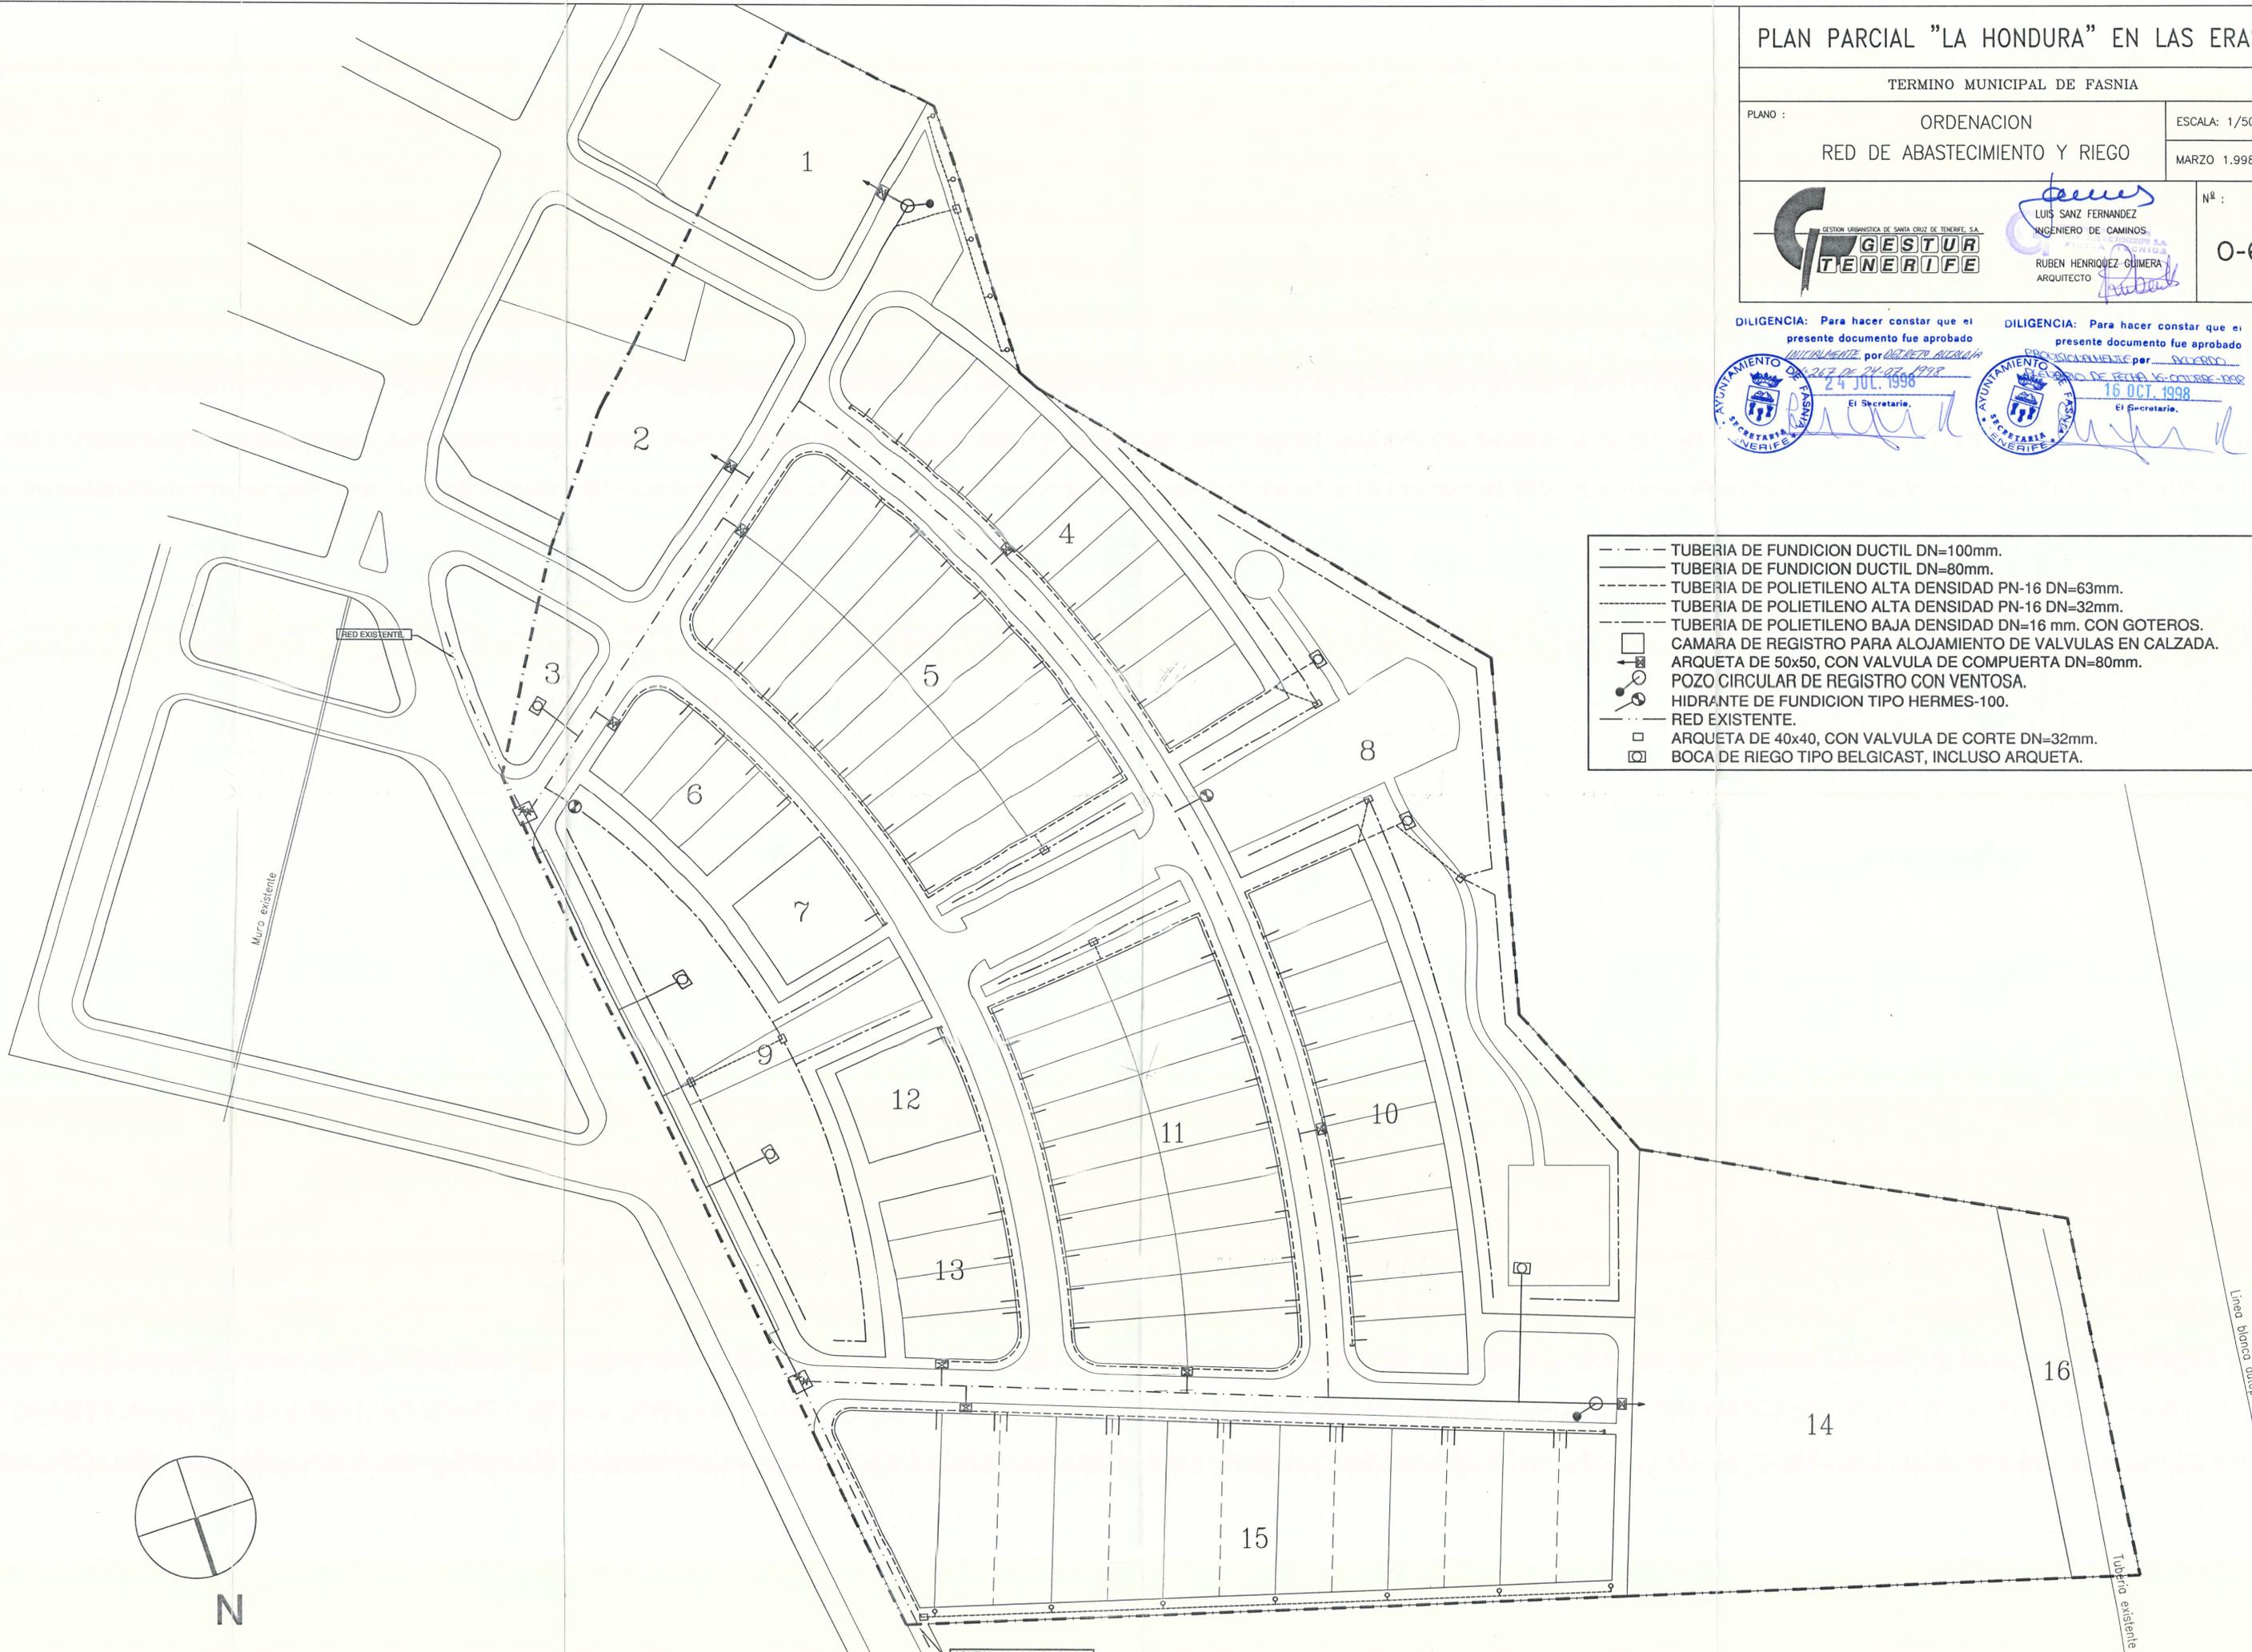

- TUBERIA DE FUNDICION DUCTIL DN=100mm.
- TUBERIA DE FUNDICION DUCTIL DN=80mm.
- TUBERIA DE POLIETILENO ALTA DENSIDAD PN-16 DN=63mm.
- TUBERIA DE POLIETILENO ALTA DENSIDAD PN-16 DN=32mm.
- TUBERIA DE POLIETILENO BAJA DENSIDAD DN=16 mm. CON GOTEROS.
- CAMARA DE REGISTRO PARA ALOJAMIENTO DE VALVULAS EN CALZADA.
- ⊠ ARQUETA DE 50x50, CON VALVULA DE COMPUERTA DN=80mm.
- ⊙ POZO CIRCULAR DE REGISTRO CON VENTOSA.
- HIDRANTE DE FUNDICION TIPO HERMES-100.
- RED EXISTENTE.
- ARQUETA DE 40x40, CON VALVULA DE CORTE DN=32mm.
- ⊠ BOCA DE RIEGO TIPO BELGICAST, INCLUSO ARQUETA.

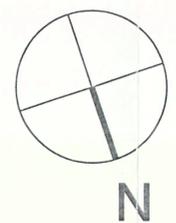

Muro existente

RED EXISTENTE

CONEXION CON RED EXISTENTE

Linea blanca autopista

Tuberia existente