


20 JUN 2001

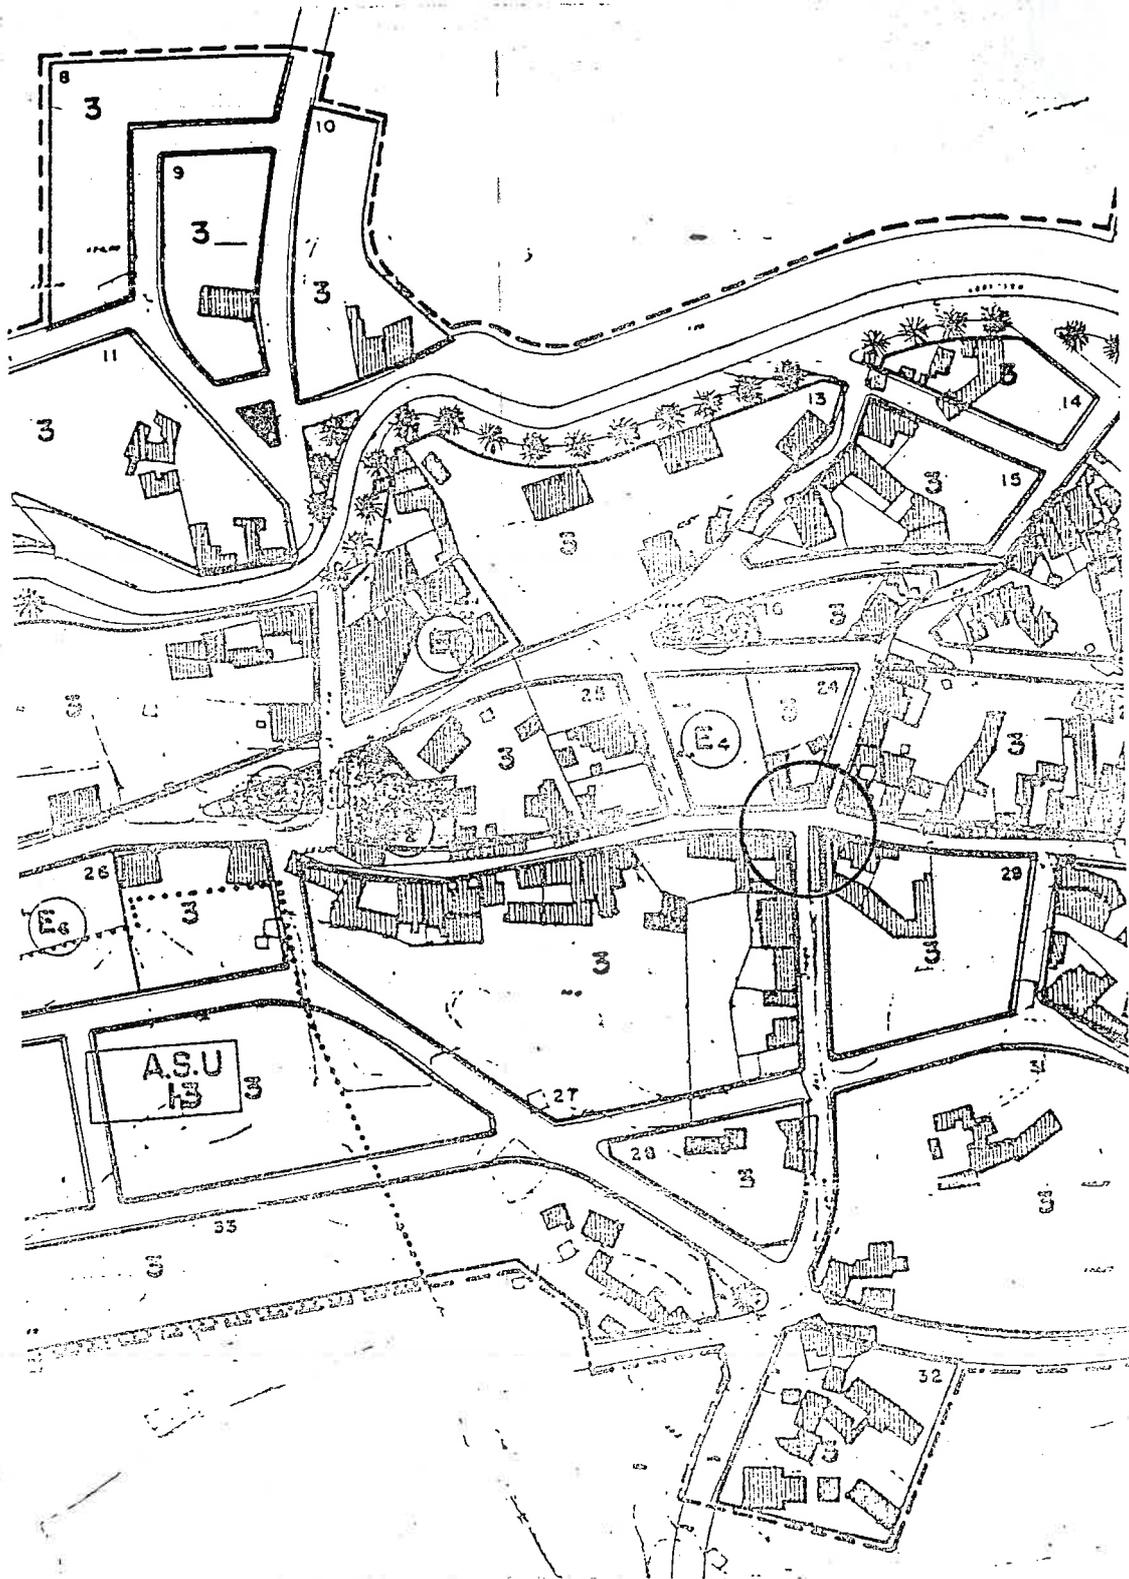

NORMAS SUBSIDIARIAS DEL PLANEAMIENTO DE GARACHICO

Sector: EL GENOVÉS

Estado actual:

e. 1:2000