


20 FEB 2004

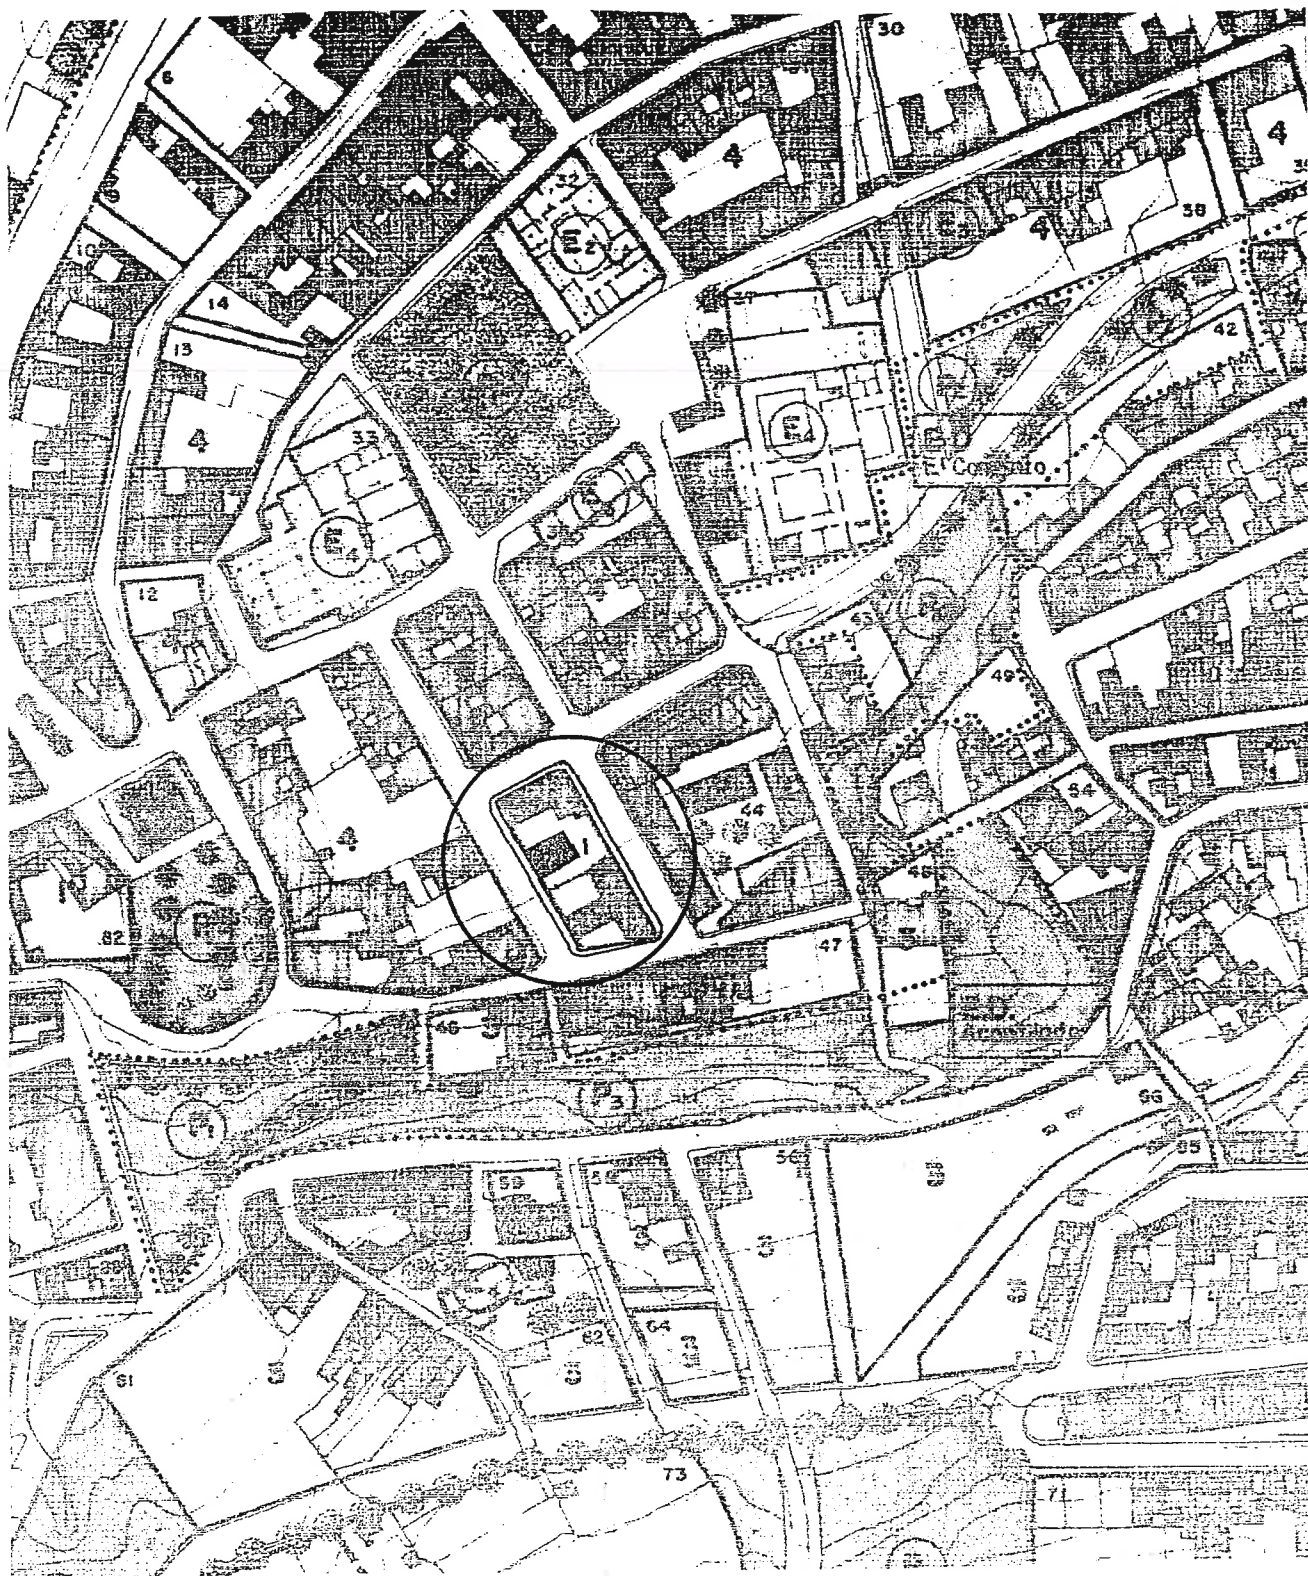

NORMAS SUBSIDIARIAS DEL PLANEAMIENTO DE GARACHICO

Sector: EL CASCO

Modificación: USO RESIDENCIAL ZONA1

e. 1:2000