


20 NOV. 2001

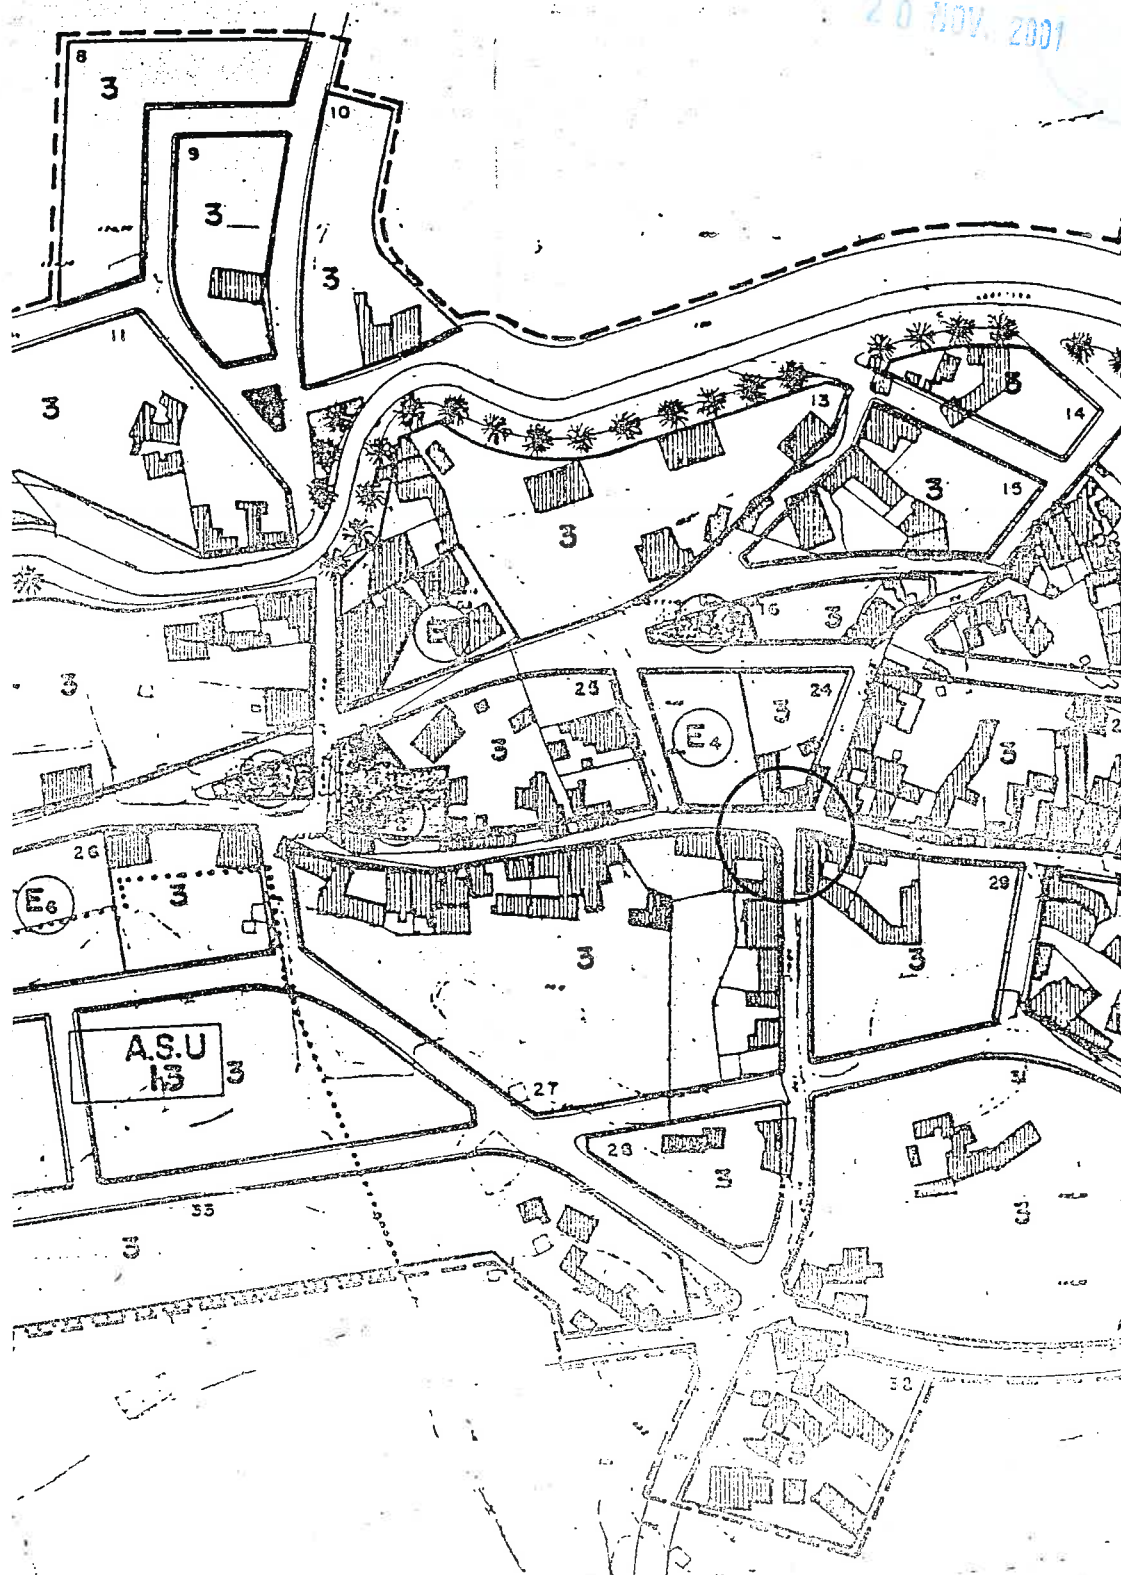

NORMAS SUBSIDIARIAS DEL PLANEAMIENTO DE GARACHICO

Sector: EL GENOVÉS

Modificación: ALINEACIÓN

e. 1:2000