


10 NOV. 2001

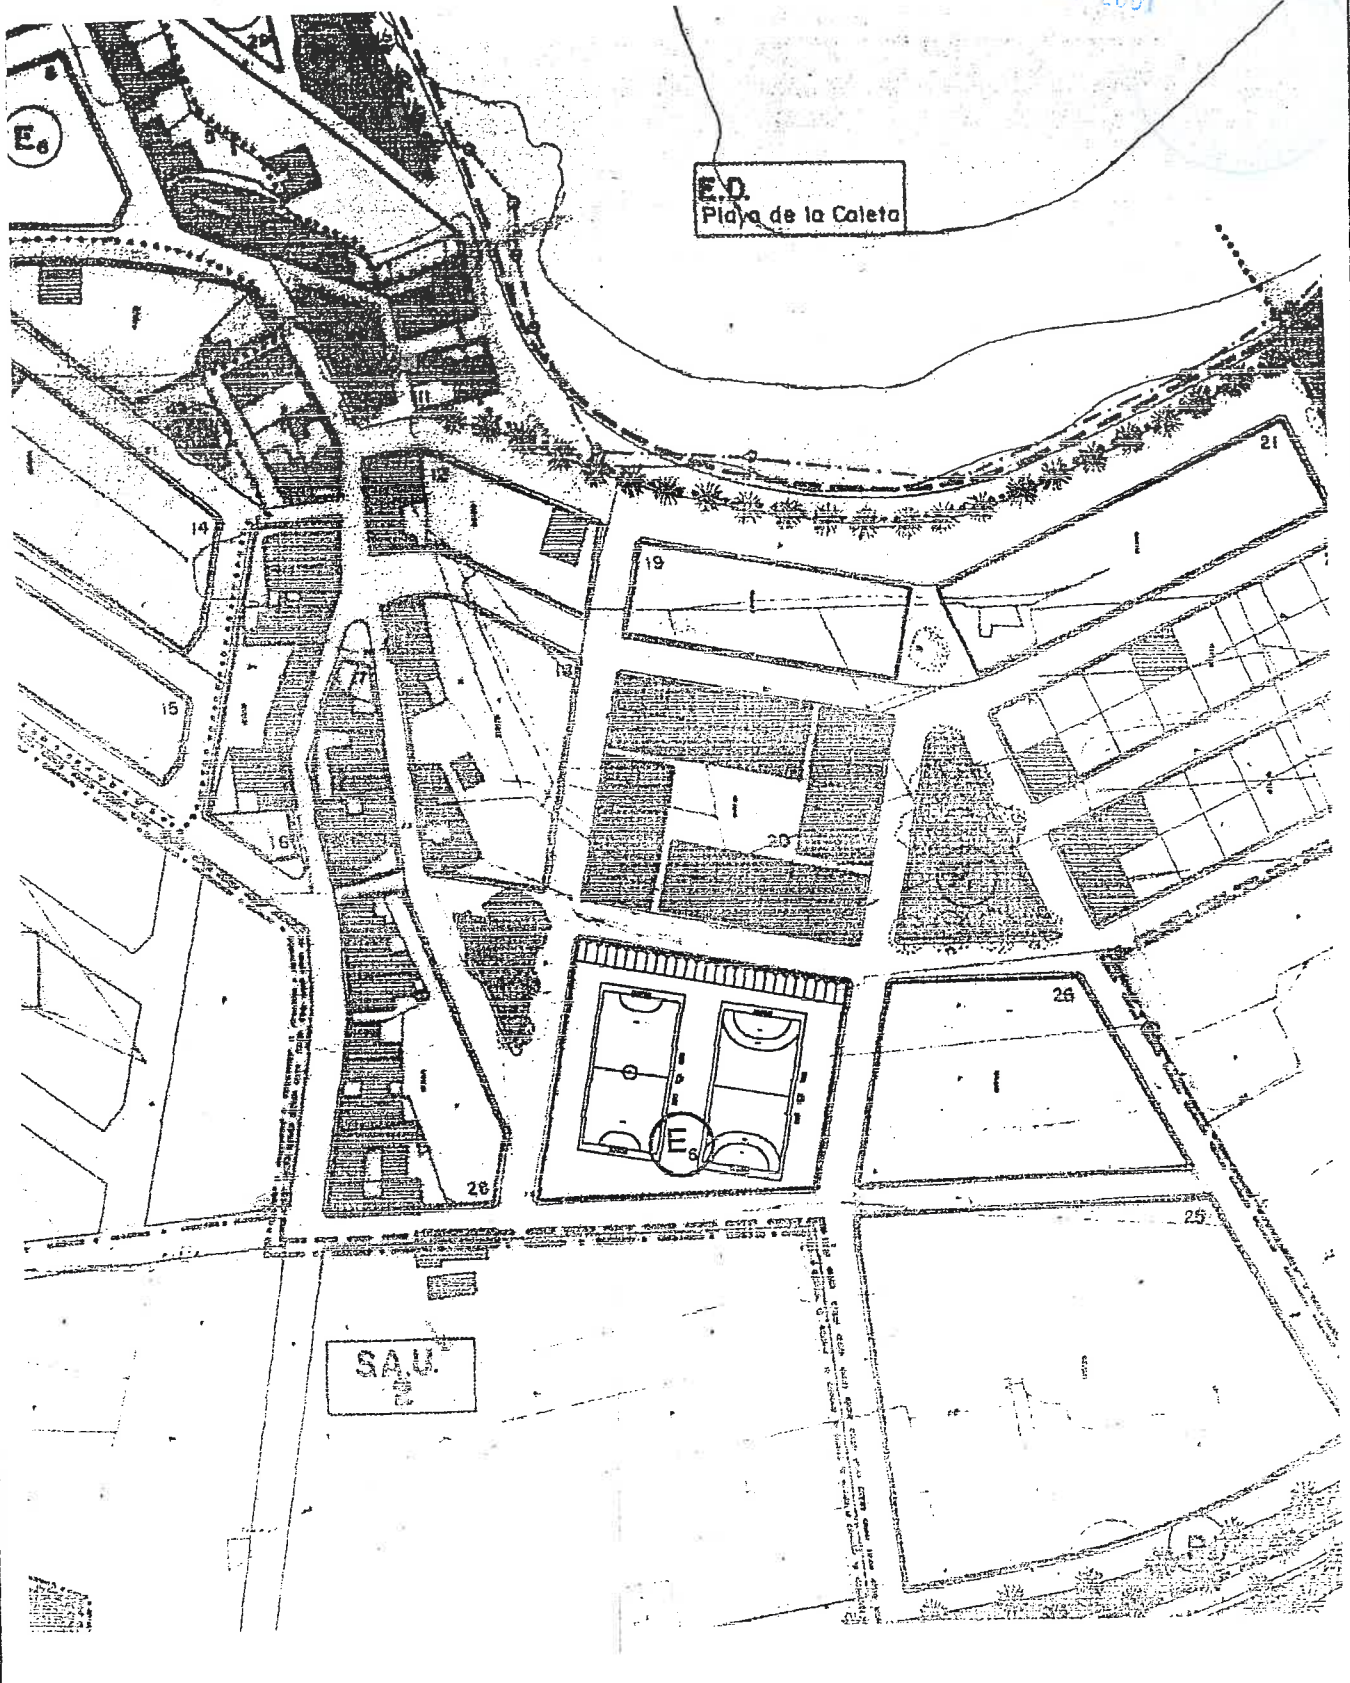

**NORMAS SUBSIDIARIAS DEL PLANEAMIENTO DE GARACHICO**

Sector: CALETA DE INTERIÁN

Modificación: EQUIPAMIENTO DEPORTIVO E6

e. 1:2000