


SITUACION INSULAR

COLEGIO DE ARQUITECTOS DE CANARIAS
 REMARCAACION DE TENERIFE-GOMERA-HEREDIA
 040016 05.FEB.99
VISADO

DILIGENCIA. = Se extiende para hacer constar que el presente plano ha sido aprobado definitivamente por el Ayuntamiento Pleno en sesión celebrada el día 16.03.99, el cual forma parte del Estudio de Detalle de la Parcela 15.2 El Cabezo
 Granadilla de Abona, 18 MAR 1999
 El Secretario,



- S.U. Suelo Urbano
- U.A. P.A. SECTOR: Unidad de Actuación Programática de Actuación Territorial en S.U.
- S.A.I.I. Suelo apto para Urbanizar
- ZONAS:
 - EN SUELO URBANO:
 - 1 Parcela de parcela
 - 2 Parcela de parcela
 - EN SUELO APTO PARA URBANIZAR:
 - 1 Parcela de parcela
 - 2 Parcela de parcela
 - 3 Parcela de parcela
 - 4 Parcela de parcela
 - 5 Parcela de parcela
 - 6 Parcela de parcela
 - 7 Parcela de parcela
 - 8 Parcela de parcela
 - 9 Parcela de parcela
 - 10 Parcela de parcela
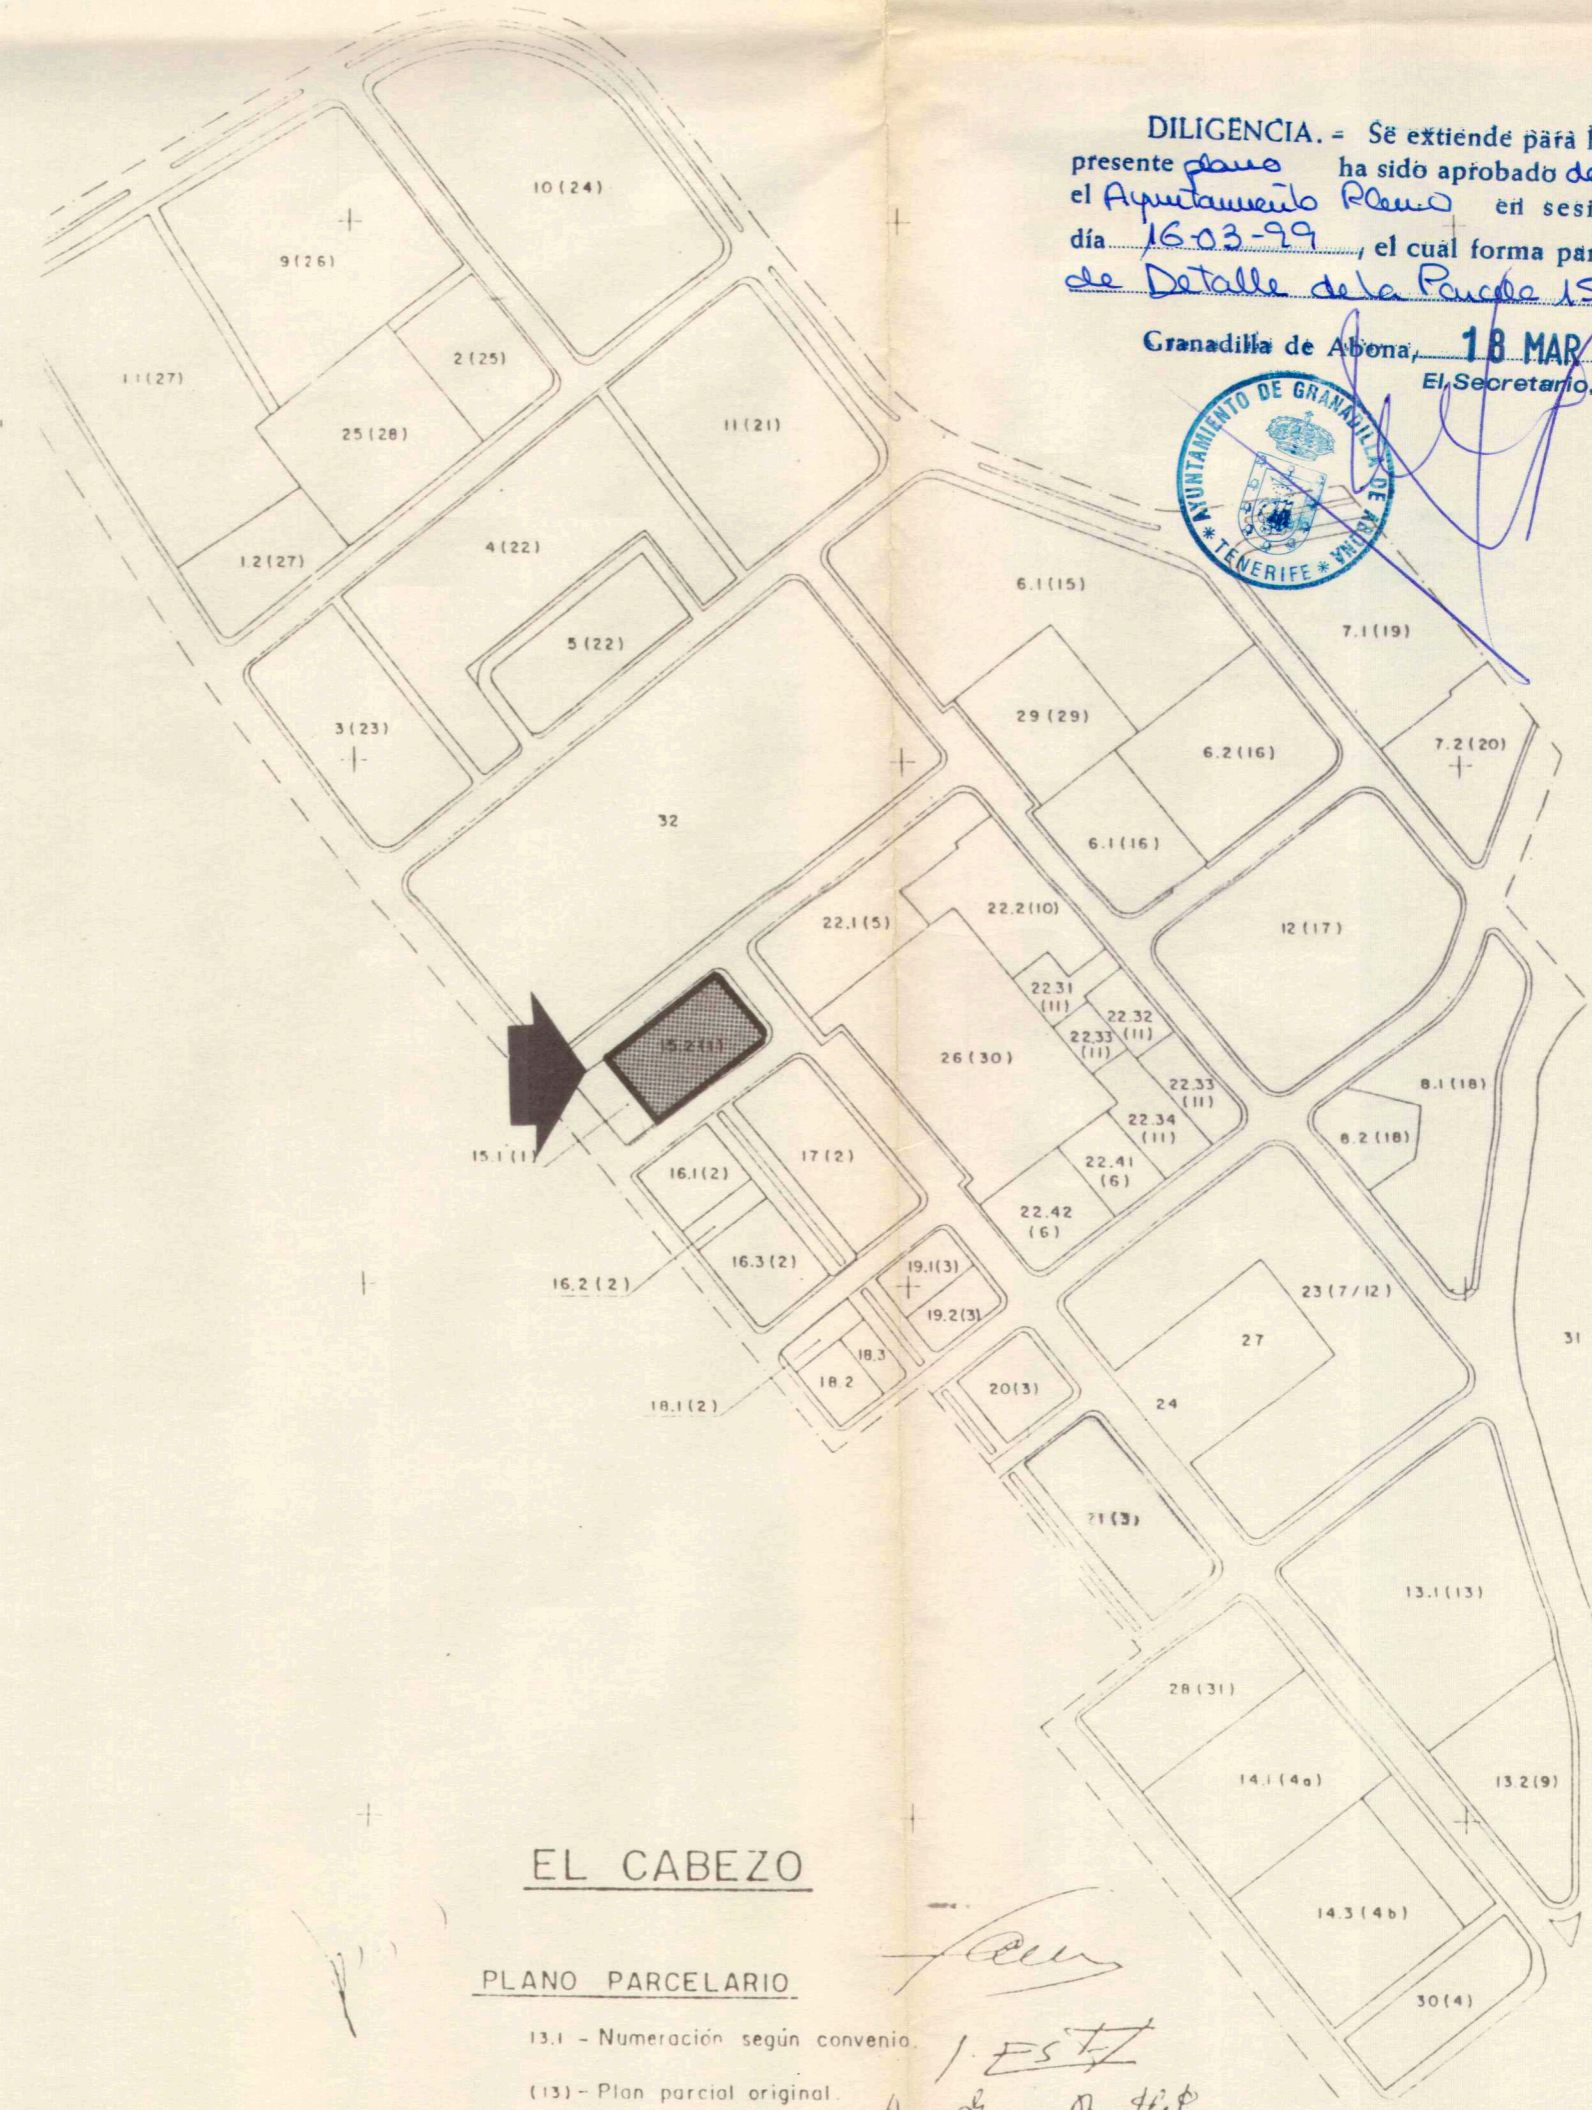

EL CABEZO

PLANO PARCELARIO

15.1 - Numeración según convenio.
 15.2 - Plan parcial original.

Anna Teresa Barthelemy
 Anna Teresa Barthelemy

CONVENIO EL CABEZO PARCELARIO 1993 E=1/1000

U.A. CAMINO DE LA TRINCHERA 2

N.S.M. DE GRANADILLA DE ABONA 1993
 PLANO DE ZONIFICACION E=1/2000

ESTUDIO DE DETALLE
 PARCELA 15.2
 P.P. EL CABEZO
 PROMOTOR:
 MERCADO COMUN DE LAS ISLAS
 CANARIAS S.A.
 (D. JOSE POLEGRE GONZALEZ)
 SITUACION:
 PARCELA 15.2 El Cabezo-El Madroño
 Granadilla de Abona - Tenerife
 ISLAS CANARIAS

PLANO
 ORDENACION
 SITUACION GENERAL
 PARCELARIO

ESCALA: 1/1000-2000
 FECHA: ENERO 99 N° 1

ESTUDIO LUENGO S.L.

Hugo Luengo Barreto
 HUGO LUENGO BARRETO
 ALBERTO LUENGO BARRETO
 ANTONIO DEL CASTILLO ALBERTOS
 ARQUITECTOS
 Urb. Anepo C/El Humilladero Edif. Los Sables s/n. D. 570 de Inscripción
 Tfno: 28.98.53/78.99.14