


Diligencia: Se extiende para hacer constar que el presente plano denominado "Plano de Información Urbanística OP-15.2 del PGO", forma parte del Documento de "Estudio de Detalle U.A. TRINCHERA III", que ha sido Aprobado Definitivamente, por el Ayuntamiento en Pleno, en sesión ordinaria celebrada el día 30/11/2023.

Granadilla de Abona, a la fecha de la firma del documento.
El Secretario Accidental

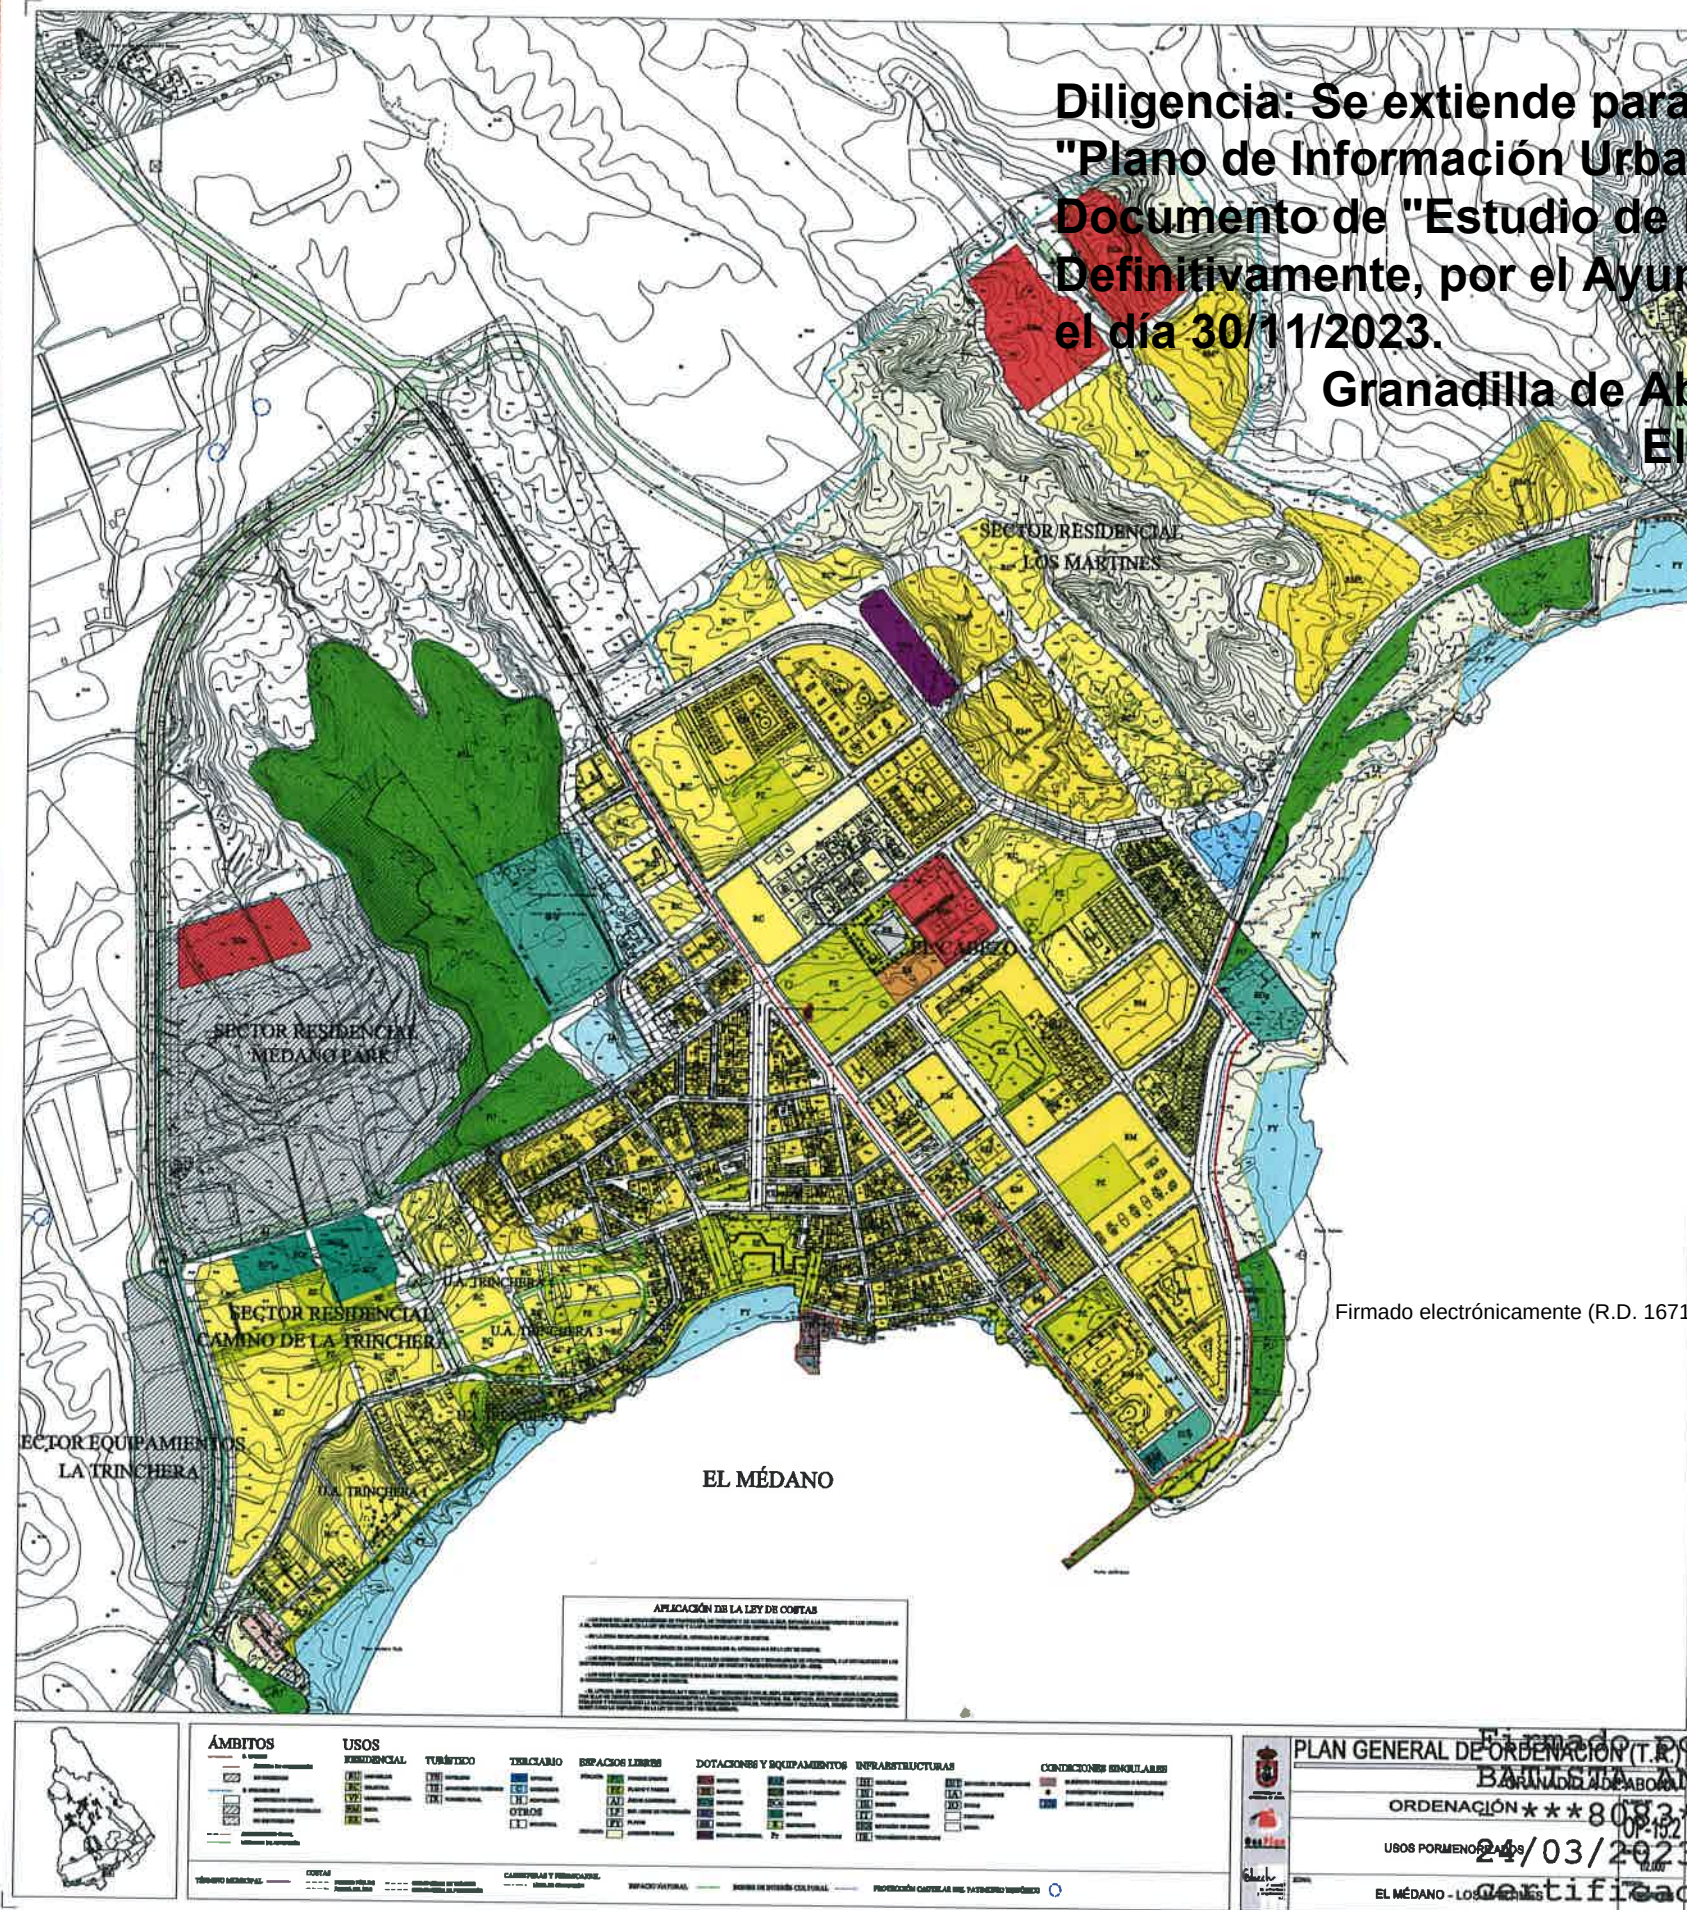

Firmado electrónicamente (R.D. 1671/2009). Verificable mediante CSV 14615034313753616341 en: <https://sede.granadilladeabona.es>