


Diligencia: Se extiende para hacer constar que el presente plano denominado "Plano de Secciones. Características 1", forma parte del Documento de "Estudio de Detalle U.A. TRINCHERA III", que ha sido Aprobado Definitivamente, por el Ayuntamiento en Pleno, en sesión ordinaria celebrada el día 30/11/2023.

**Granadilla de Abona, a la fecha de la firma del documento.
El Secretario Accidental**

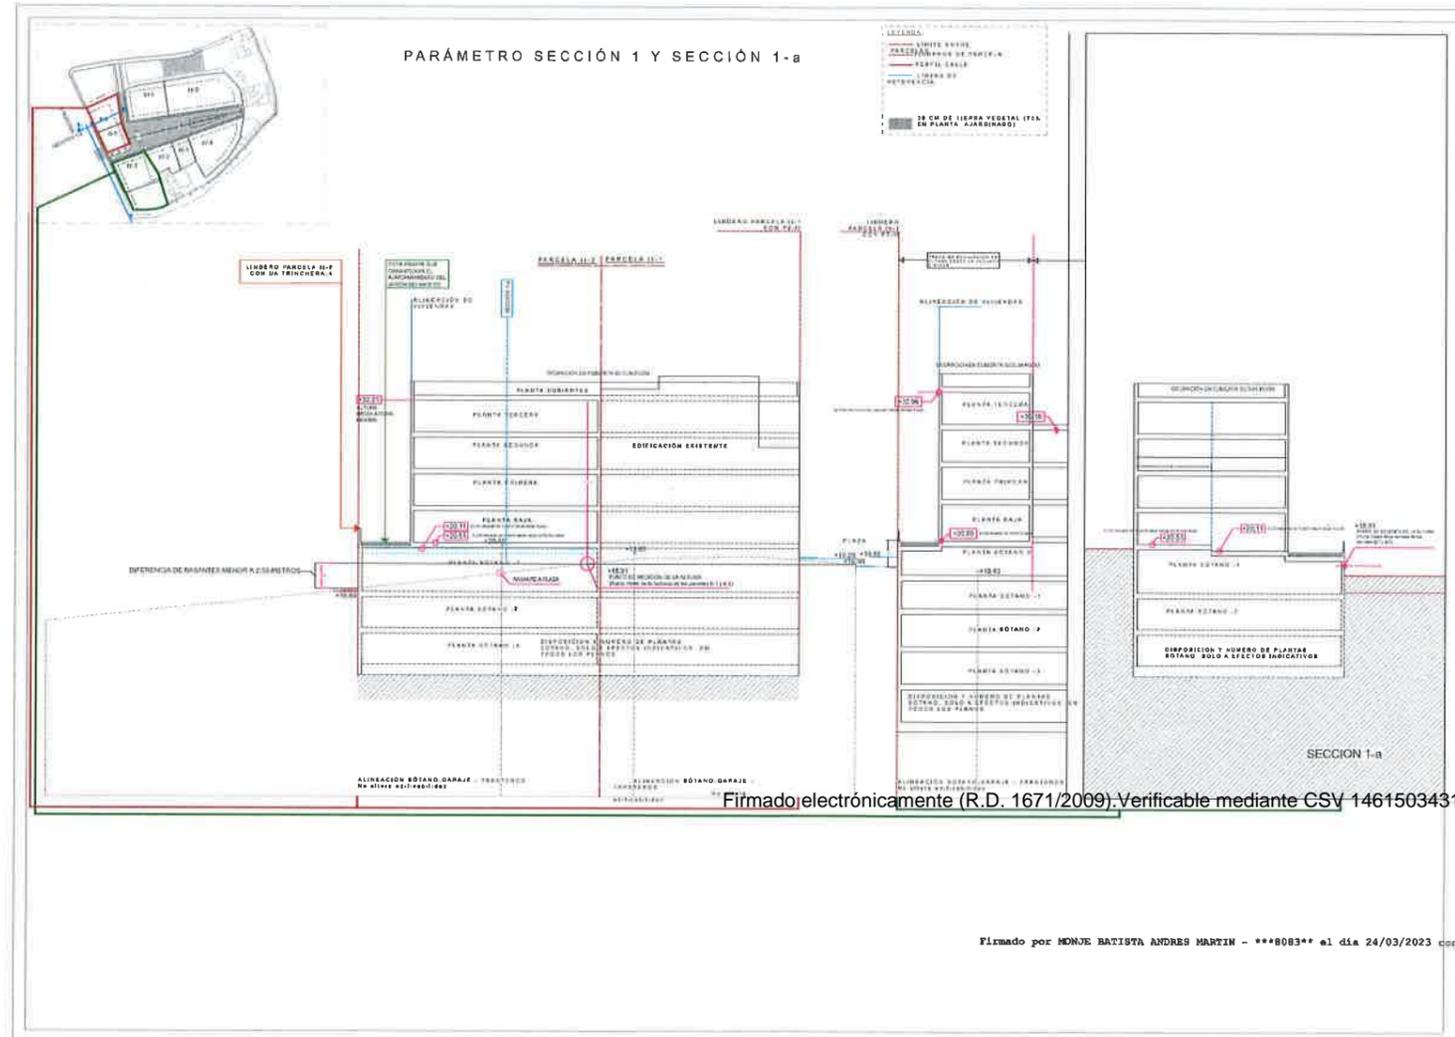

Firmado por MONJE BASTISTA ANDRES MARTIN - ***8083** el día 24/03/2023 con un certificado emitido por AC FIRM Usuarios

PROMOTOR	AUTOR DEL DOCUMENTO	PROPUESTA	DESIGNACIÓN	FECHA	Nº DE PLANO	SITUACIÓN	ESCALA
U.A. TRINCHERA III	Andrés M. Monje Bastista Arquitecto C/ Puerto Carmona 17 P. 2º 38103 GRANADILLA DE ABONA (C/da de Tenerife) arquimonje@arquipro.com	ESTUDIO DE DETALLE	SECCIONES CARACTERISTICAS1	MARZO 2023	P4	LA UNIDAD DE ACTUACION TRINCHERA III-EL MEDANO-T.M. DE GRANADILLA	-1,0 -0,5 0 1,0 2,0 3,0 DIN-A1 E:1/250