


Diligencia: Se extiende para hacer constar que el presente plano denominado "Plano de Secciones. Características 2", forma parte del Documento de "Estudio de Detalle U.A. TRINCHERA III", que ha sido Aprobado Definitivamente, por el Ayuntamiento en Pleno, en sesión ordinaria celebrada el día 30/11/2023.

**Granadilla de Abona, a la fecha de la firma del documento.
El Secretario Accidental**

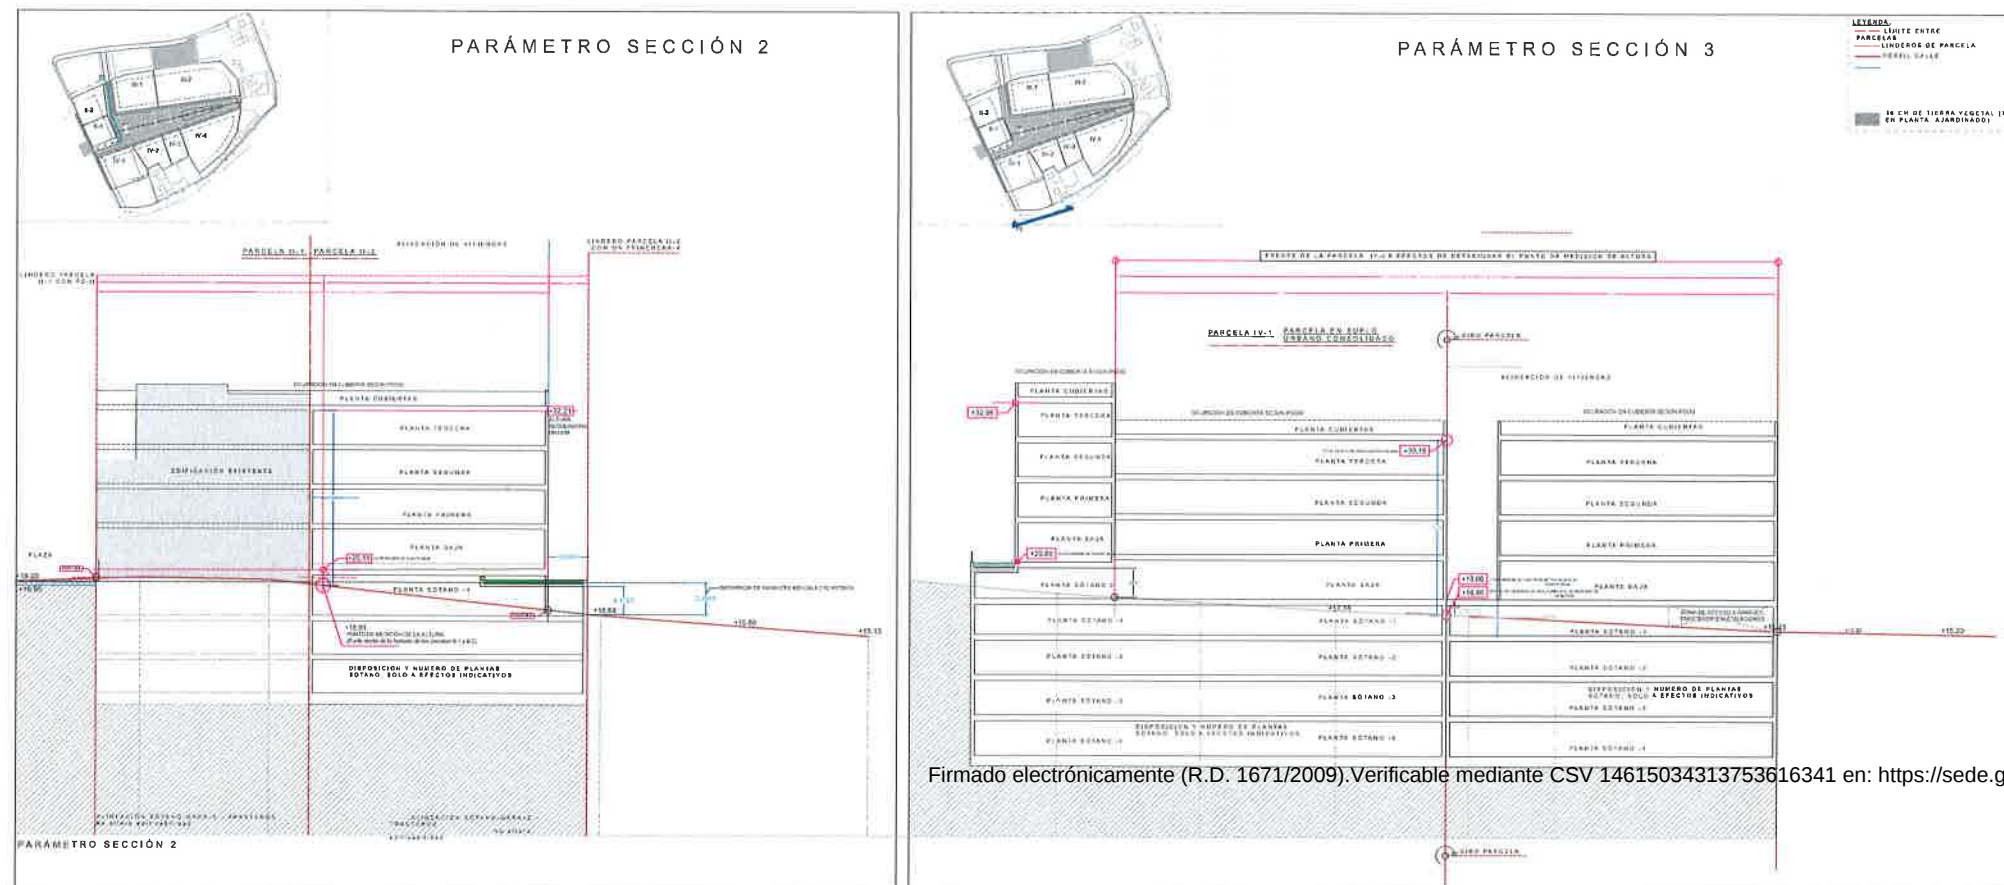

Firmado electrónicamente (R.D. 1671/2009). Verificable mediante CSV 14615034313753616341 en: <https://sede.granadilladeabona.es>

Firmado por MONJE BATISTA ANDRES MARTIN -
***8083** el día 24/03/2023 con un certificado
emitido por AC FNMT Usuarios

FECHA	PROMOTOR	AUTOR DEL DOCUMENTO	PROPUESTA	DESIGNACIÓN	PLANO DE SECCIONES CARACTERÍSTICAS	Nº DE PLANO	SITUACIÓN	LA UNIDAD DE ACTUACIÓN	ESCALA	OTRO
MARZO 2023	U.A. TRINCHERA III	Andrés M. Monje Batista Arquitecto arquimonte@arquitectos.es	ESTUDIO DE DETALLE	SITUACIÓN	2	P5	TRINCHERA III-EL MEDANO-T.M. DE GRANADILLA	-1.0 -0.5 0 1.0 2.0 3.0	DN-A1 E:1/250	