


Diligencia: Se extiende para hacer constar que el presente plano denominado "Plano de Secciones. Características 3", forma parte del Documento de "Estudio de Detalle U.A. TRINCHERA III", que ha sido Aprobado Definitivamente, por el Ayuntamiento en Pleno, en sesión ordinaria celebrada el día 30/11/2023.

**Granadilla de Abona, a la fecha de la firma del documento.
El Secretario Accidental**

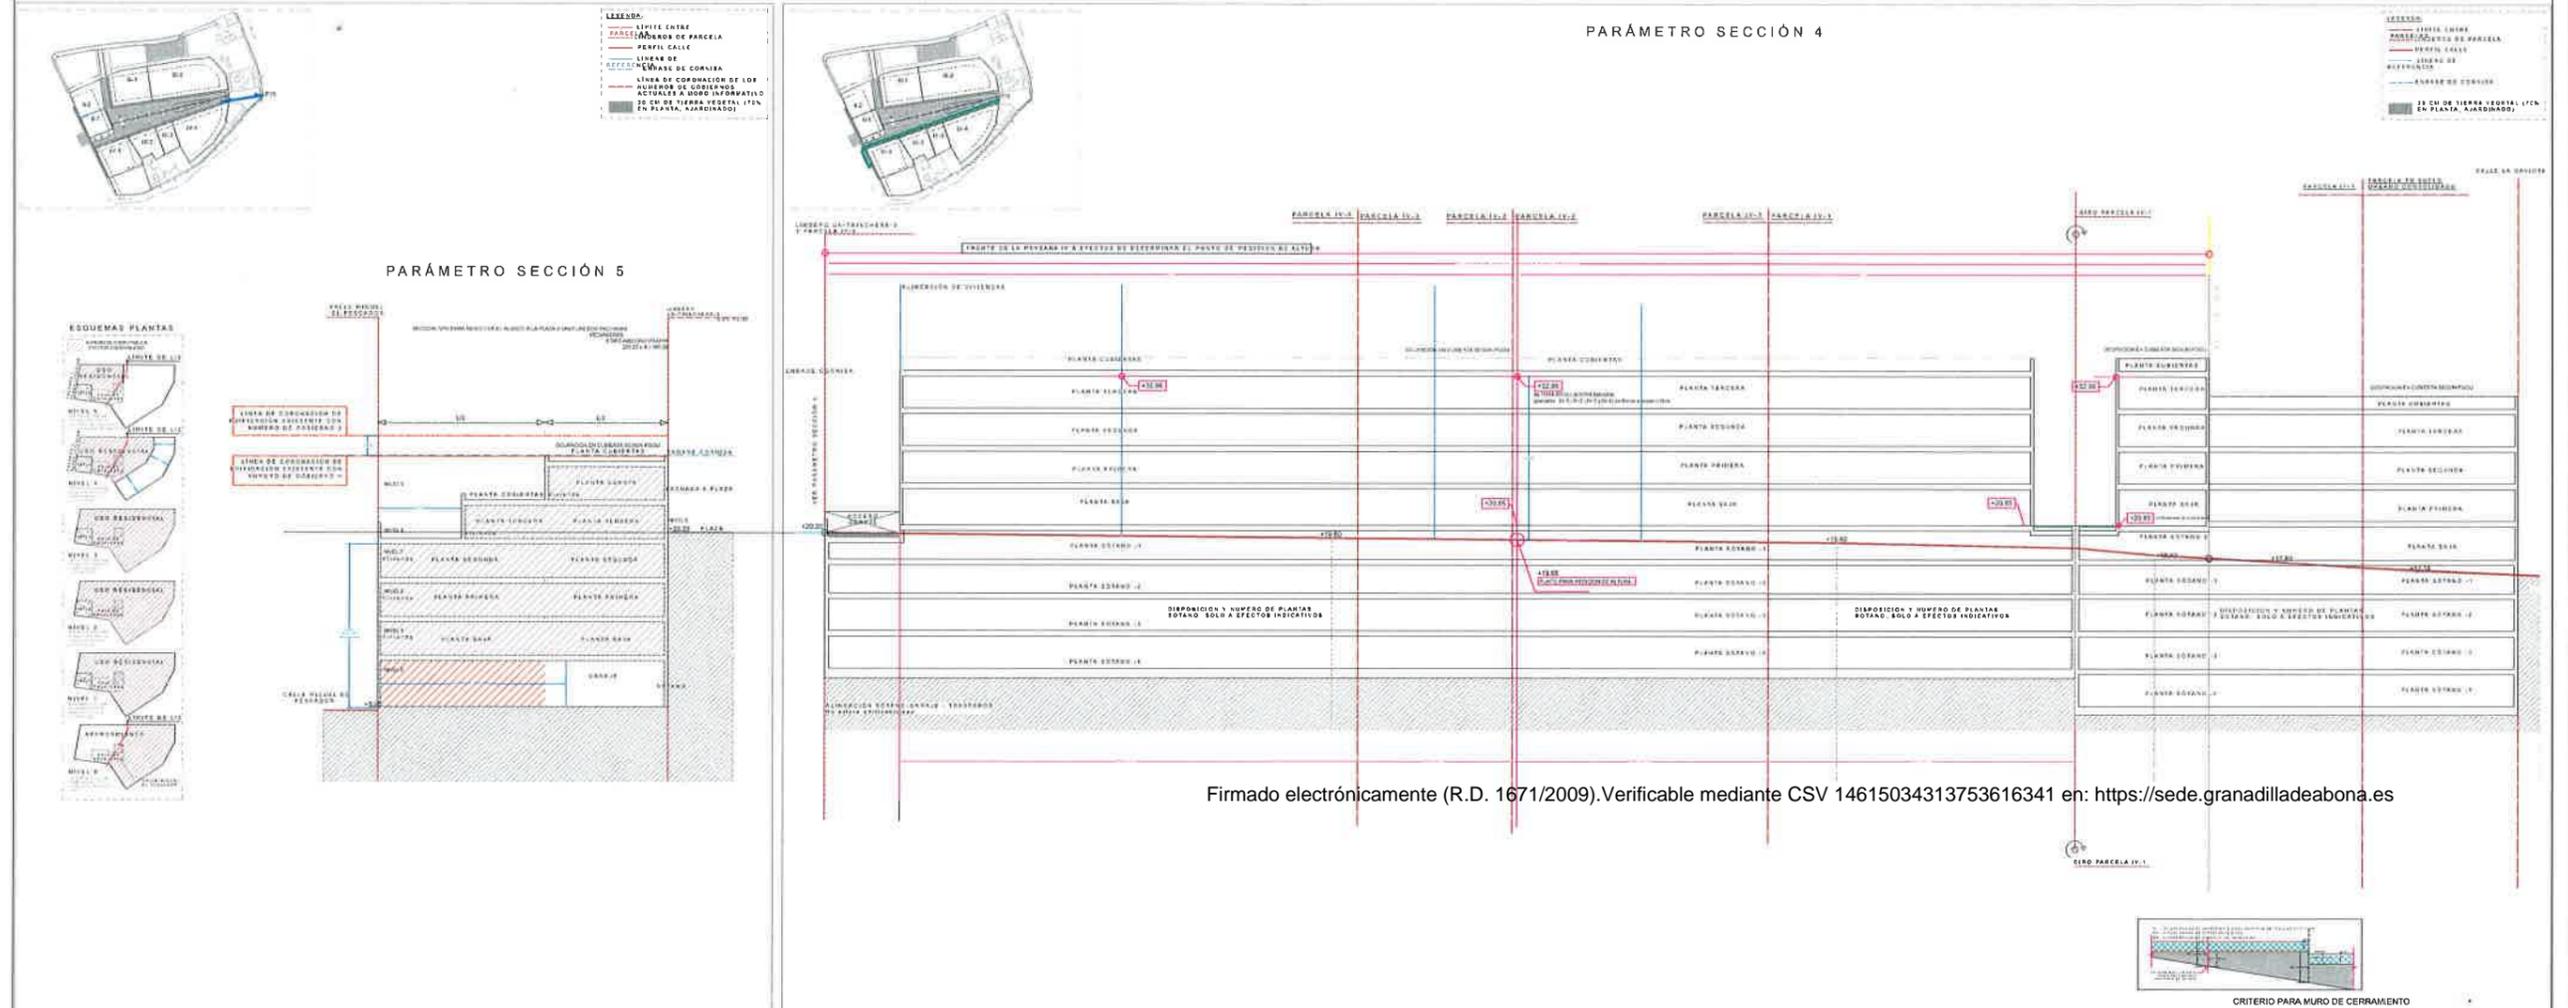

Firmado electrónicamente (R.D. 1671/2009). Verificable mediante CSV 14615034313753616341 en: <https://sede.granadilladeabona.es>

Firmado por MONJE BATISTA ANDRES MARTIN - ***8083** el día 24/03/2023 con un certificado emitido por AC FNMT Usuarios

FECHA MARZO 2023	PROMOTOR U.A. TRINCHERA III	AUTOR DEL DOCUMENTO Andrés M. Monje Batista Arquitecto C/Plaza de España, 4. P.º 1.º 38103 GRANADILLA DE ABONA (C/da) Tenerife arquimonje@arquired.es	PROPUESTA ESTUDIO DE DETALLE	DESIGNACIÓN SITUACIÓN	PLANO DE SECCIONES CARACTERÍSTICAS 3	Nº DE PLANTAS P6	SITUACIÓN LA UNIDAD DE ACTUACIÓN TRINCHERA III-EL MEDANO-T.M. DE GRANADILLA	ESCALA -1,0 -0,5 0 1,0 2,0 3,0	DIN A1 E:1/250
---------------------	--------------------------------	--	---------------------------------	--------------------------	---	---------------------	--	-----------------------------------	-------------------