


COLEGIO DE ARQUITECTOS DE CANARIAS  
 DEMARCAÇÃO DE TENERIFE-GOMERA-HERRO  
 065979 09.FEB.05  
**VISADO**

DILIGENCIA. - Se extiende para hacer constar que el presente plano ha sido aprobado por el Pleno Municipal en sesión celebrada el día 15-09-2005, el cual forma parte del E.D. C/Arguayoda, S/N. C/Isle Gran Canaria San Isidro Granadilla de Abona, 25-10-2005. El Secretario.

DILIGENCIA. - Se extiende para hacer constar que el presente plano ha sido aprobado por el Pleno Municipal en sesión celebrada el día 29-09-2005, el cual forma parte del E.D. C/Arguayoda, S/N. C/Isle Gran Canaria San Isidro Granadilla de Abona, 25-10-2005. El Secretario.

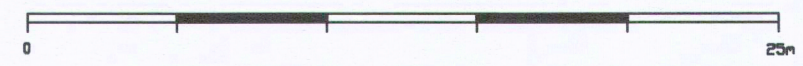

ESCALA CON ORIGINAL 1:250  
 COORDENADAS RELATIVAS

CALLE HACIA AUTOPISTA

<b>OPA</b> OFICINA DE PROYECTOS DE ARQUITECTURA S.L. C.I.F.: B-38.479.341 RAMBLA GRAL FRANCÓ N° 35, T. Tfno.: 291403-Fax.: 298667 - 38.005 S/C. DE TENERIFE	JOSE FCO. ARNAU DIAZ-LLANOS FCO. JAVIER ALVAREZ MUNOZ URBANISMO, EDIFICACION, TASACIONES, DISEÑO E INTERIORISMO.	
	JUAN LUIS PEREDA ARQUITECTO COLABORADOR	
FECHA ENERO 2005 CONFORME PROMOTOR	PROYECTO EDF. VIVIENDAS, COMERCIALES Y GARAJES C/ARGUAYODA, S/N ESQUINA C/ISLA DE GRAN CANARIA, SAN ISIDRO, T.M. DE GRANADILLA DE ABONA.	ESTUDIO DE DETALLES N° DE EXPEDIENTE 35/2004
ESCALA 1:250	PROMOTOR: DOFELA CONSTRUCCION, S.L. PLANO DE : PLANTA SEGUNDA CENTRO COMERCIAL	ANULA PLANO N° DE PLANO A1-4