


COLEGIO DE ARQUITECTOS DE CANARIAS
 DEMARCACION DE TENERIFE-BOJERA-HERRO
065979 09.FEB 05
VISADO

DILIGENCIA.- Se extiende para hacer constar que el presente plano ha sido aprobado inicialmente por el Consejo de Abogados en sesión celebrada el día 15-07-2005, el cual forma parte del E.D. C/Arguayoda, Esq. C/Isle Gran Canaria San Isidro, 29-08-2005
 Granadilla de Abona, 29-08-2005

DILIGENCIA.- Se extiende para hacer constar que el presente plano ha sido aprobado definitivamente por el Pleno en sesión celebrada el día 29-9-2005, el cual forma parte del E.D. C/Arguayoda, Esq. C/Isle Gran Canaria San Isidro, 28-10-2005
 Granadilla de Abona, 28-10-2005

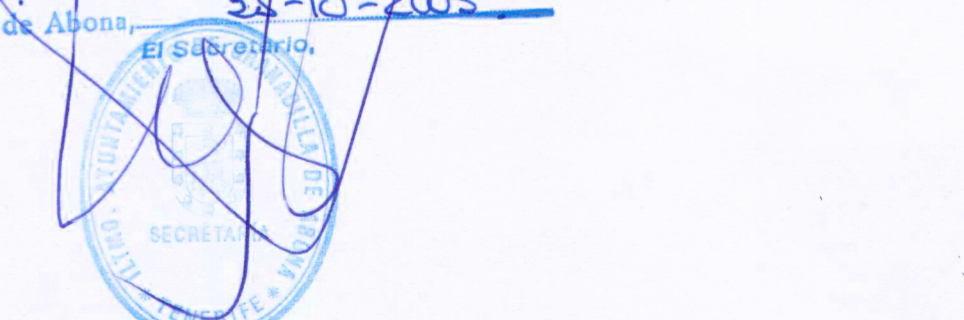

ESCALA (EN ORIGINAL) 1:250
 COORDENADAS RELATIVAS

CALLE HACIA AUTOPISTA

OPA OFICINA DE PROYECTOS DE ARQUITECTURA S.L. <small>ORIGINAL PROYECTO DE ARQUITECTURA S.L.</small>	OFICINA DE PROYECTOS DE ARQUITECTURA S.L. <small>CLIF: B-38479.341</small> JOSE FCO. ARNAU DIAZ-LLANOS FCO. JAVIER ALVAREZ MUÑOZ URBANISMO, EDIFICACION, TASACIONES, DISEÑO E INTERIORISMO. RAMBLA GRAL FRANCO N° 35, 7. Tfno.: 291403-Fax: 296657 - 38.005 S/C. DE TENERIFE	
	PROMOTOR: DOFELA CONSTRUCCION, S.L.	
FECHA: ENERO 2005 CONFORME PROMOTOR:	PROYECTO: ESTUDIO DE DETALLES N° DE EXPEDIENTE: 35/2004	
ESCALA: 1:250	PLANO DE: PLANTA SEGUNDA BLOQUE DE VIVIENDAS N° DE PLANO: A1-6	