



ALINEACION ACTUAL

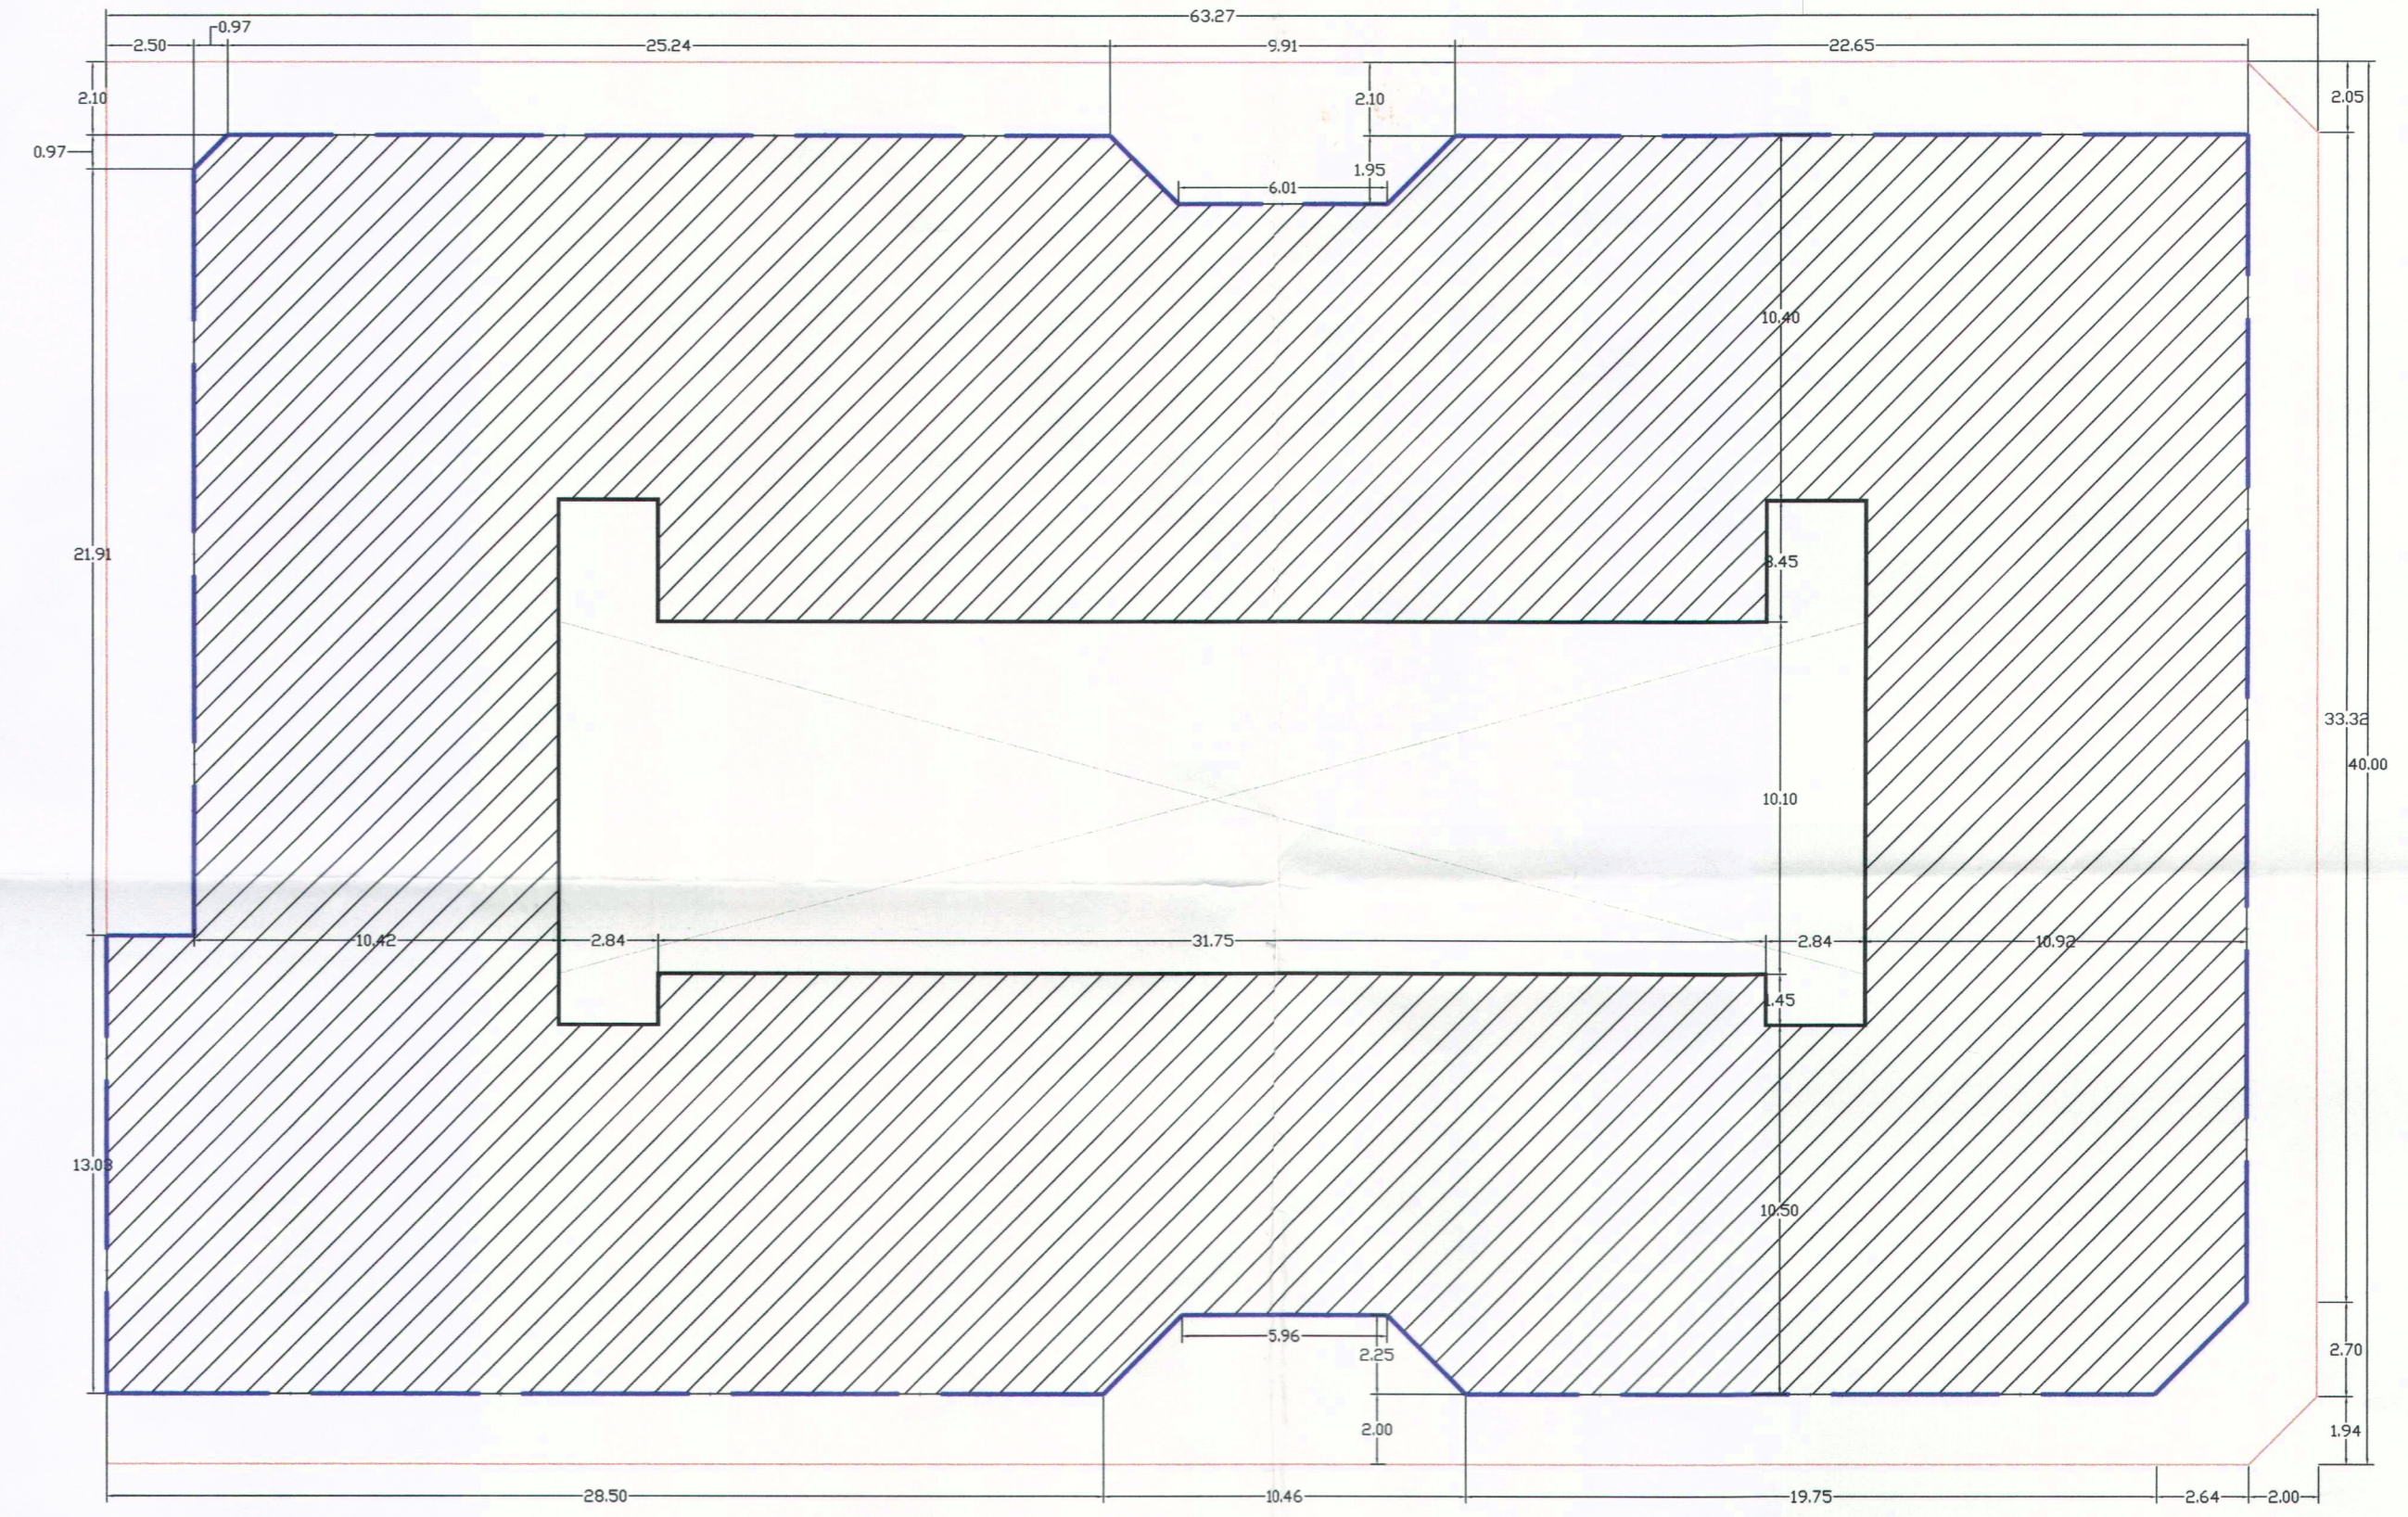

PROPUESTA DE ALINEACION

DILIGENCIA. - Se extiende para hacer constar que el presente plano ha sido aprobado por el Comité - Medios en sesión celebrada el día 08-08-05 en el C.P. 44 Urdas, Local, Farajes, Inst. V.A. Chasnaflor Granadilla de Abona, 08-08-2005. El Secretario,

DILIGENCIA. - Se extiende para hacer constar que el presente plano ha sido aprobado por el Comité - Medios en sesión celebrada el día 27-10-2005 en el C.P. 44 Urdas, Local, Farajes, Inst. V.A. Chasnaflor Granadilla de Abona, 16-11-2005. El Secretario,

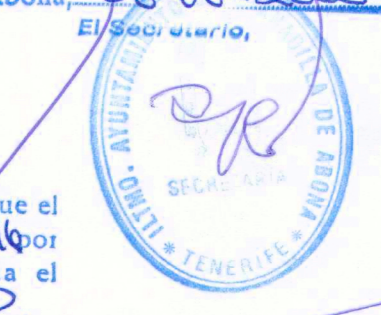

LEYENDA	
	EDIFICACION
	ALINEACION ACTUAL
	LIMITE DE PARCELA
	PROPUESTA DE ALINEACION

ALINEACIONES

Germa Maria Serrano Pazos Arqta. S.U. Arquitectura R. 322 718 430-Tel. 922 712 876. Ed.H.S. 1º Pta. Miravalle - Avda. 35570 Tenerife		ESTUDIO DE DETALLE Y TRASTEROS 44 VIVIENDAS, 20 LOCALES, GARAJES Y TRASTEROS UNIDAD DE ACTUACION CHASNAFLOR San Isidro, T.M. Granadilla de abona, Parcela 1	MARZO 2005 alineaciones	Nº. interno. <b>40</b>
FIRMA: 	PROMOTOR: ALICUR S.L. DISEÑANTES:	INFORMACION <b>ALINEACIONES</b>	ESCALA: 1:200	PLANO: <b>A.01</b>

ESTE PRESENTE DOCUMENTO ES COPIA DE SU ORIGINAL DEL QUE ES AUTORA LA ARQUITECTA Dña. GERMA MARIA SERRANO PAZOS. SU UTILIZACION TOTAL O PARCIAL, ASÍ COMO CUALQUIER CESION A TERCEROS, REQUERIRA LA PREVIA AUTORIZACION EXPRESA DE SU AUTOR, QUEDANDO EN REPRODUCCION O TODO CASO PROHIBIDA CUALQUIER MODIFICACION UNILATERAL DEL MISMO.