


EMPLAZAMIENTO E/1:250



SITUACION E. 1:1500

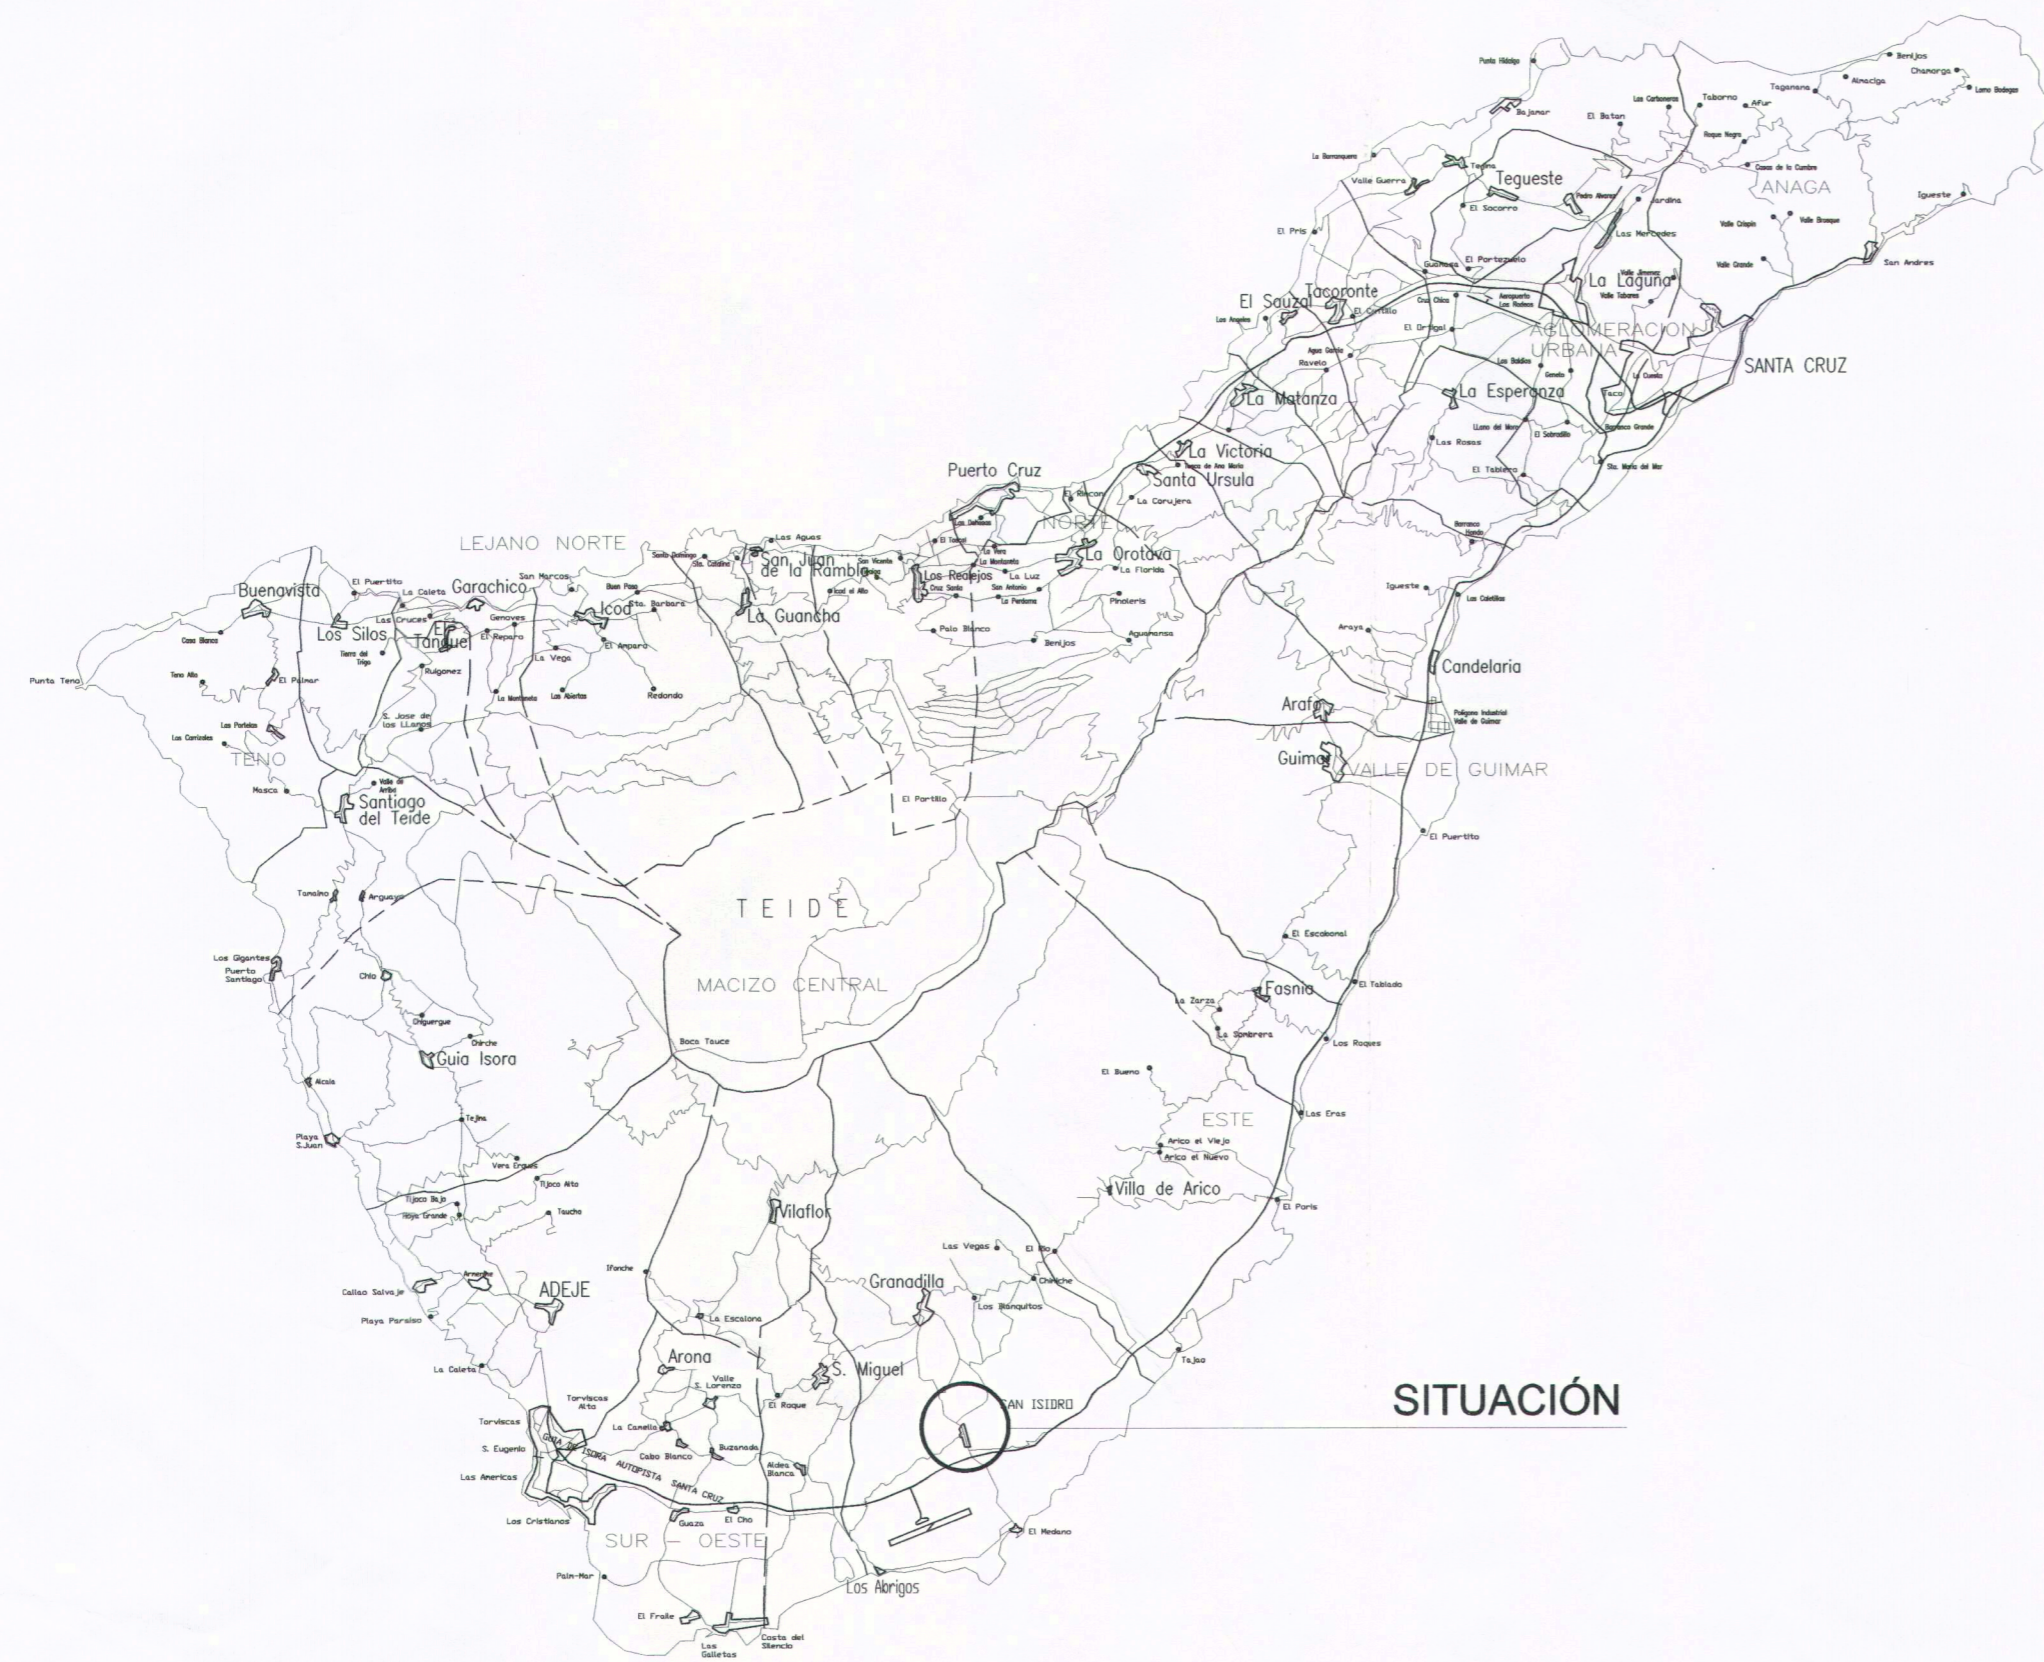

SITUACIÓN

Presentado al Ayuntamiento de Granadilla de Abona el día 08-08-2005 en cumplimiento de lo establecido en el artículo 17.1 de la Ley 1/2002 de 11 de febrero de Urbanismo de Canarias.
 08-08-2005
 Granadilla de Abona
 El Secretario,
 [Signature]



SITUACION Y EMPLAZAMIENTO		ESTUDIO DE DETALLE		MARZO 2005		Nº. Interno.	
Gema María Serrano Pazos Arqta. S.U. Arquitectura R. 402 718 630-644 921 713 876. E.H.S. 1º Pto. Miravete - Arona - 38700 Tenerife		49 VIVIENDAS, 6 LOCALES, GARAJES Y TRASTEROS UNIDAD DE ACTUACION CHASNAFLOR San Isidro, T.M. Granadilla de Abona, Parcela 2, 3 y 4		SITU-EMPL.dwg		40	
FIRMA: [Signature]		INFORMACION		ESCALA:		PLANO:	
DISEÑANTES: ENRIQUE C. SANCHEZ ELISA SANCHEZ		SITUACION Y EMPLAZAMIENTO		1:500 1:5000		S.00	
<small>EL PRESENTE DOCUMENTO ES COPIA DE SU ORIGINAL DEL QUE ES AUTORA LA ARQUITECTA DÑA. GEMA MARIA SERRANO PAZOS. SU UTILIZACION TOTAL O PARCIAL ASI COMO CUALQUIER CEDER A TERCEROS, REQUERIRA LA PREVIA AUTORIZACION EXPRESA DE SU AUTOR. QUEDANDO EN REPRODUCCION O TODO CASO PROHIBIDA CUALQUIER MODIFICACION UNILATERAL DEL MISMO.</small>							