

ALZADO LATERAL DERECHO - PEATONAL




ALZADO LATERAL IZQUIERDO - CALLE 3



ALZADO POSTERIOR - CALLE 2



ALZADO PRINCIPAL - CALLE 1

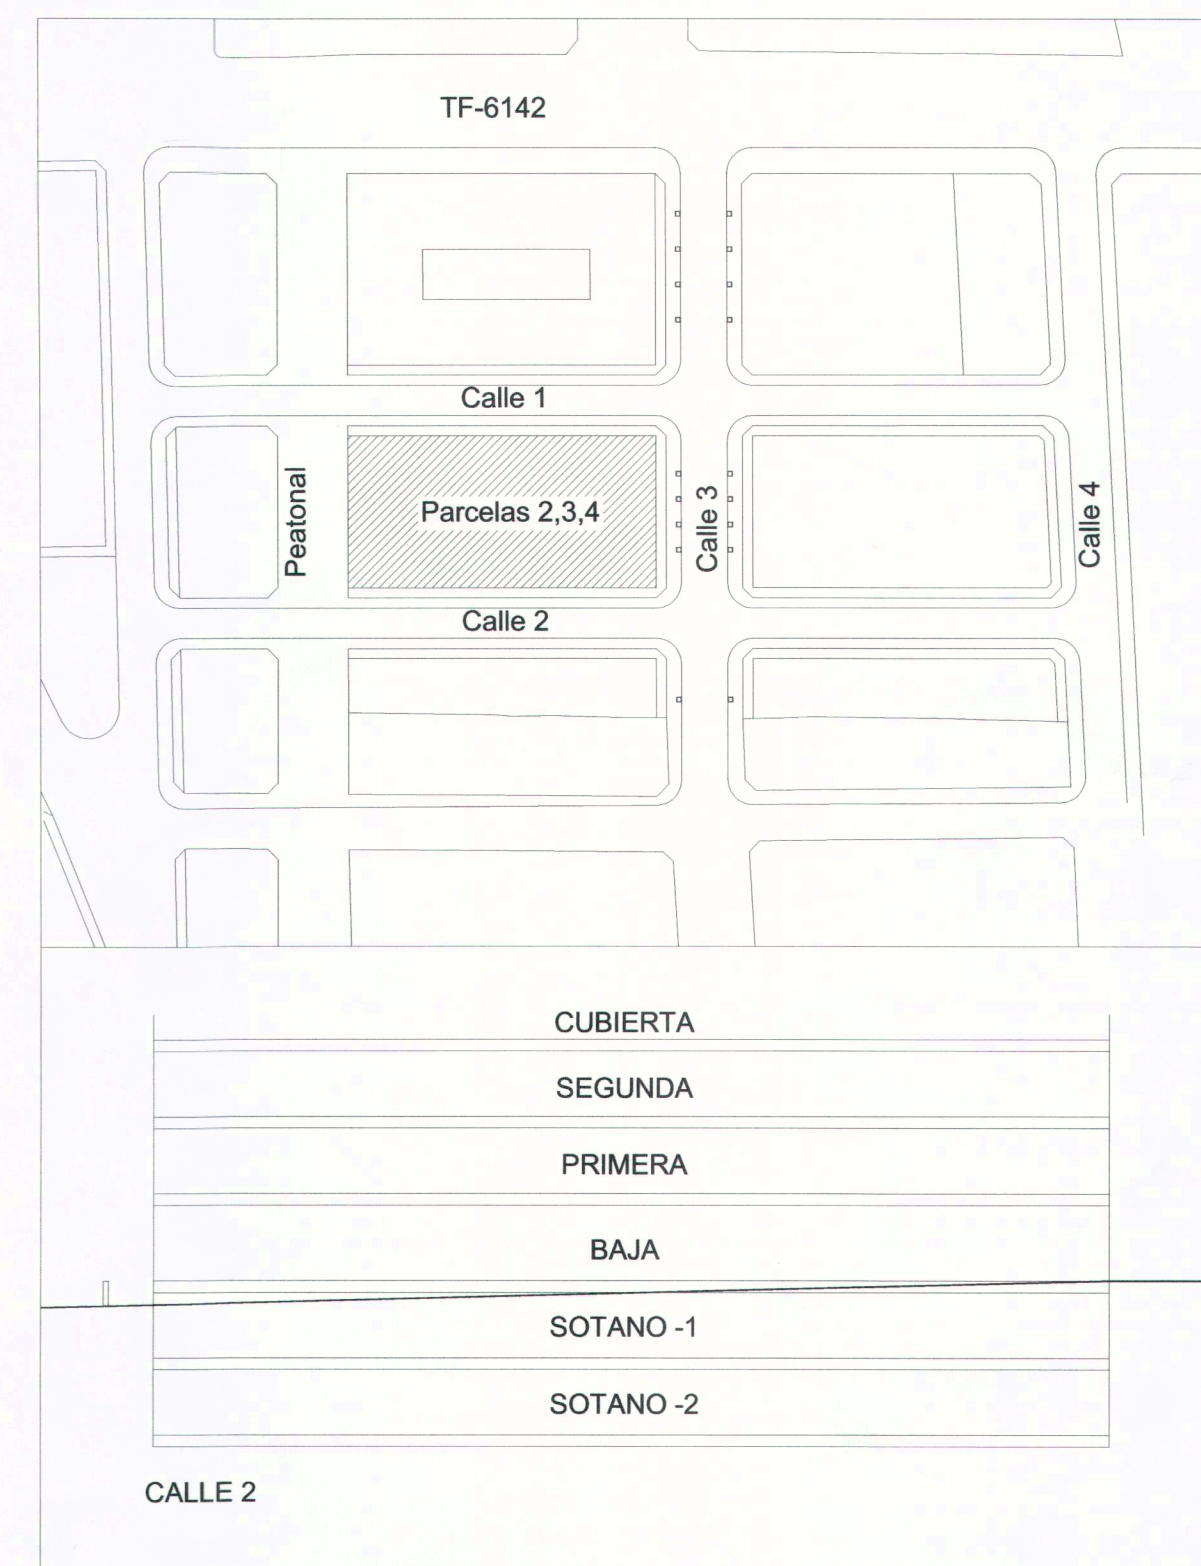

DILIGENCIA. - Se extiende para hacer constar que el presente plano ha sido aprobado por el Sr. Secretario de Urbanismo y Obras Públicas en sesión celebrada el día 08-08-2005 en el Ayuntamiento de Granada, a las 10:00 horas por el Sr. D. Juan Carlos Sánchez, Secretario. 08-08-2005. Granadilla de Abona. El Secretario.

DILIGENCIA. - Se extiende para hacer constar que el presente plano ha sido aprobado por el Sr. Secretario de Urbanismo y Obras Públicas en sesión celebrada el día 16-11-2005 en el Ayuntamiento de Granada, a las 10:00 horas por el Sr. D. Juan Carlos Sánchez, Secretario. 16-11-2005. Granadilla de Abona. El Secretario.

- LEYENDA
- (1) ENFOSADO DE CEMENTO Y PINTURA AL TEMPLE
  - (2) CARPINTERIA DE ALUMINIO
  - (3) CHAPADO DE PIEDRA
  - (4) BARANDILLA DE ALUMINIO
  - (5) CELOSA HORMIGON PREFABRICADA
  - (6) REMATE CERAMICO
  - (7) PUERTA GARAJE
  - (8) CELOSA METALICA
  - (9) PERSIANAS EXTERIORES DE COLOR

ALZADOS

Gema Maria Serrano Pazos Arqta. S.U. Arquitectura t: 922 718 430-fax: 922 712 876 Ed. H.S. 1ª Pta. Miravete - Adeje - 38070 Tenerife	<b>SU</b> <b>AR</b>	ESTUDIO DE DETALLE 48 VIVIENDAS, 6 LOCALES Y GARAJES UNIDAD DE ACTUACION CHASNAFLOR San Isidro, T.M. Granadilla de Abona Parcela 2, 3 y 4	MARZO 2005 alzados234.dwg	ESCALA 1:150
FIRMA:	PROPIETARIO ALICUR,s.l.	INFORMACION ALZADOS GENERALES	Nº interno 40	PLANO S.02