


Diligencia: Este plano se corresponde con el Estudio de Detalle que he sido aprobado definitivamente por medio de acuerdos adjuntados en Plano en fecha 29 de Mayo de 2008. - Granadilla de Abona 20 Julio 2008. - Secretario de Urbanismo



Diligencia: Este plano se corresponde con el Estudio de Detalle que ha sido aprobado inicialmente por medio de acuerdo de la Junta de Gobierno local en fecha 11 de febrero de 2008. Granadilla de Abona a 28-07-2008. Secretario Adjto.

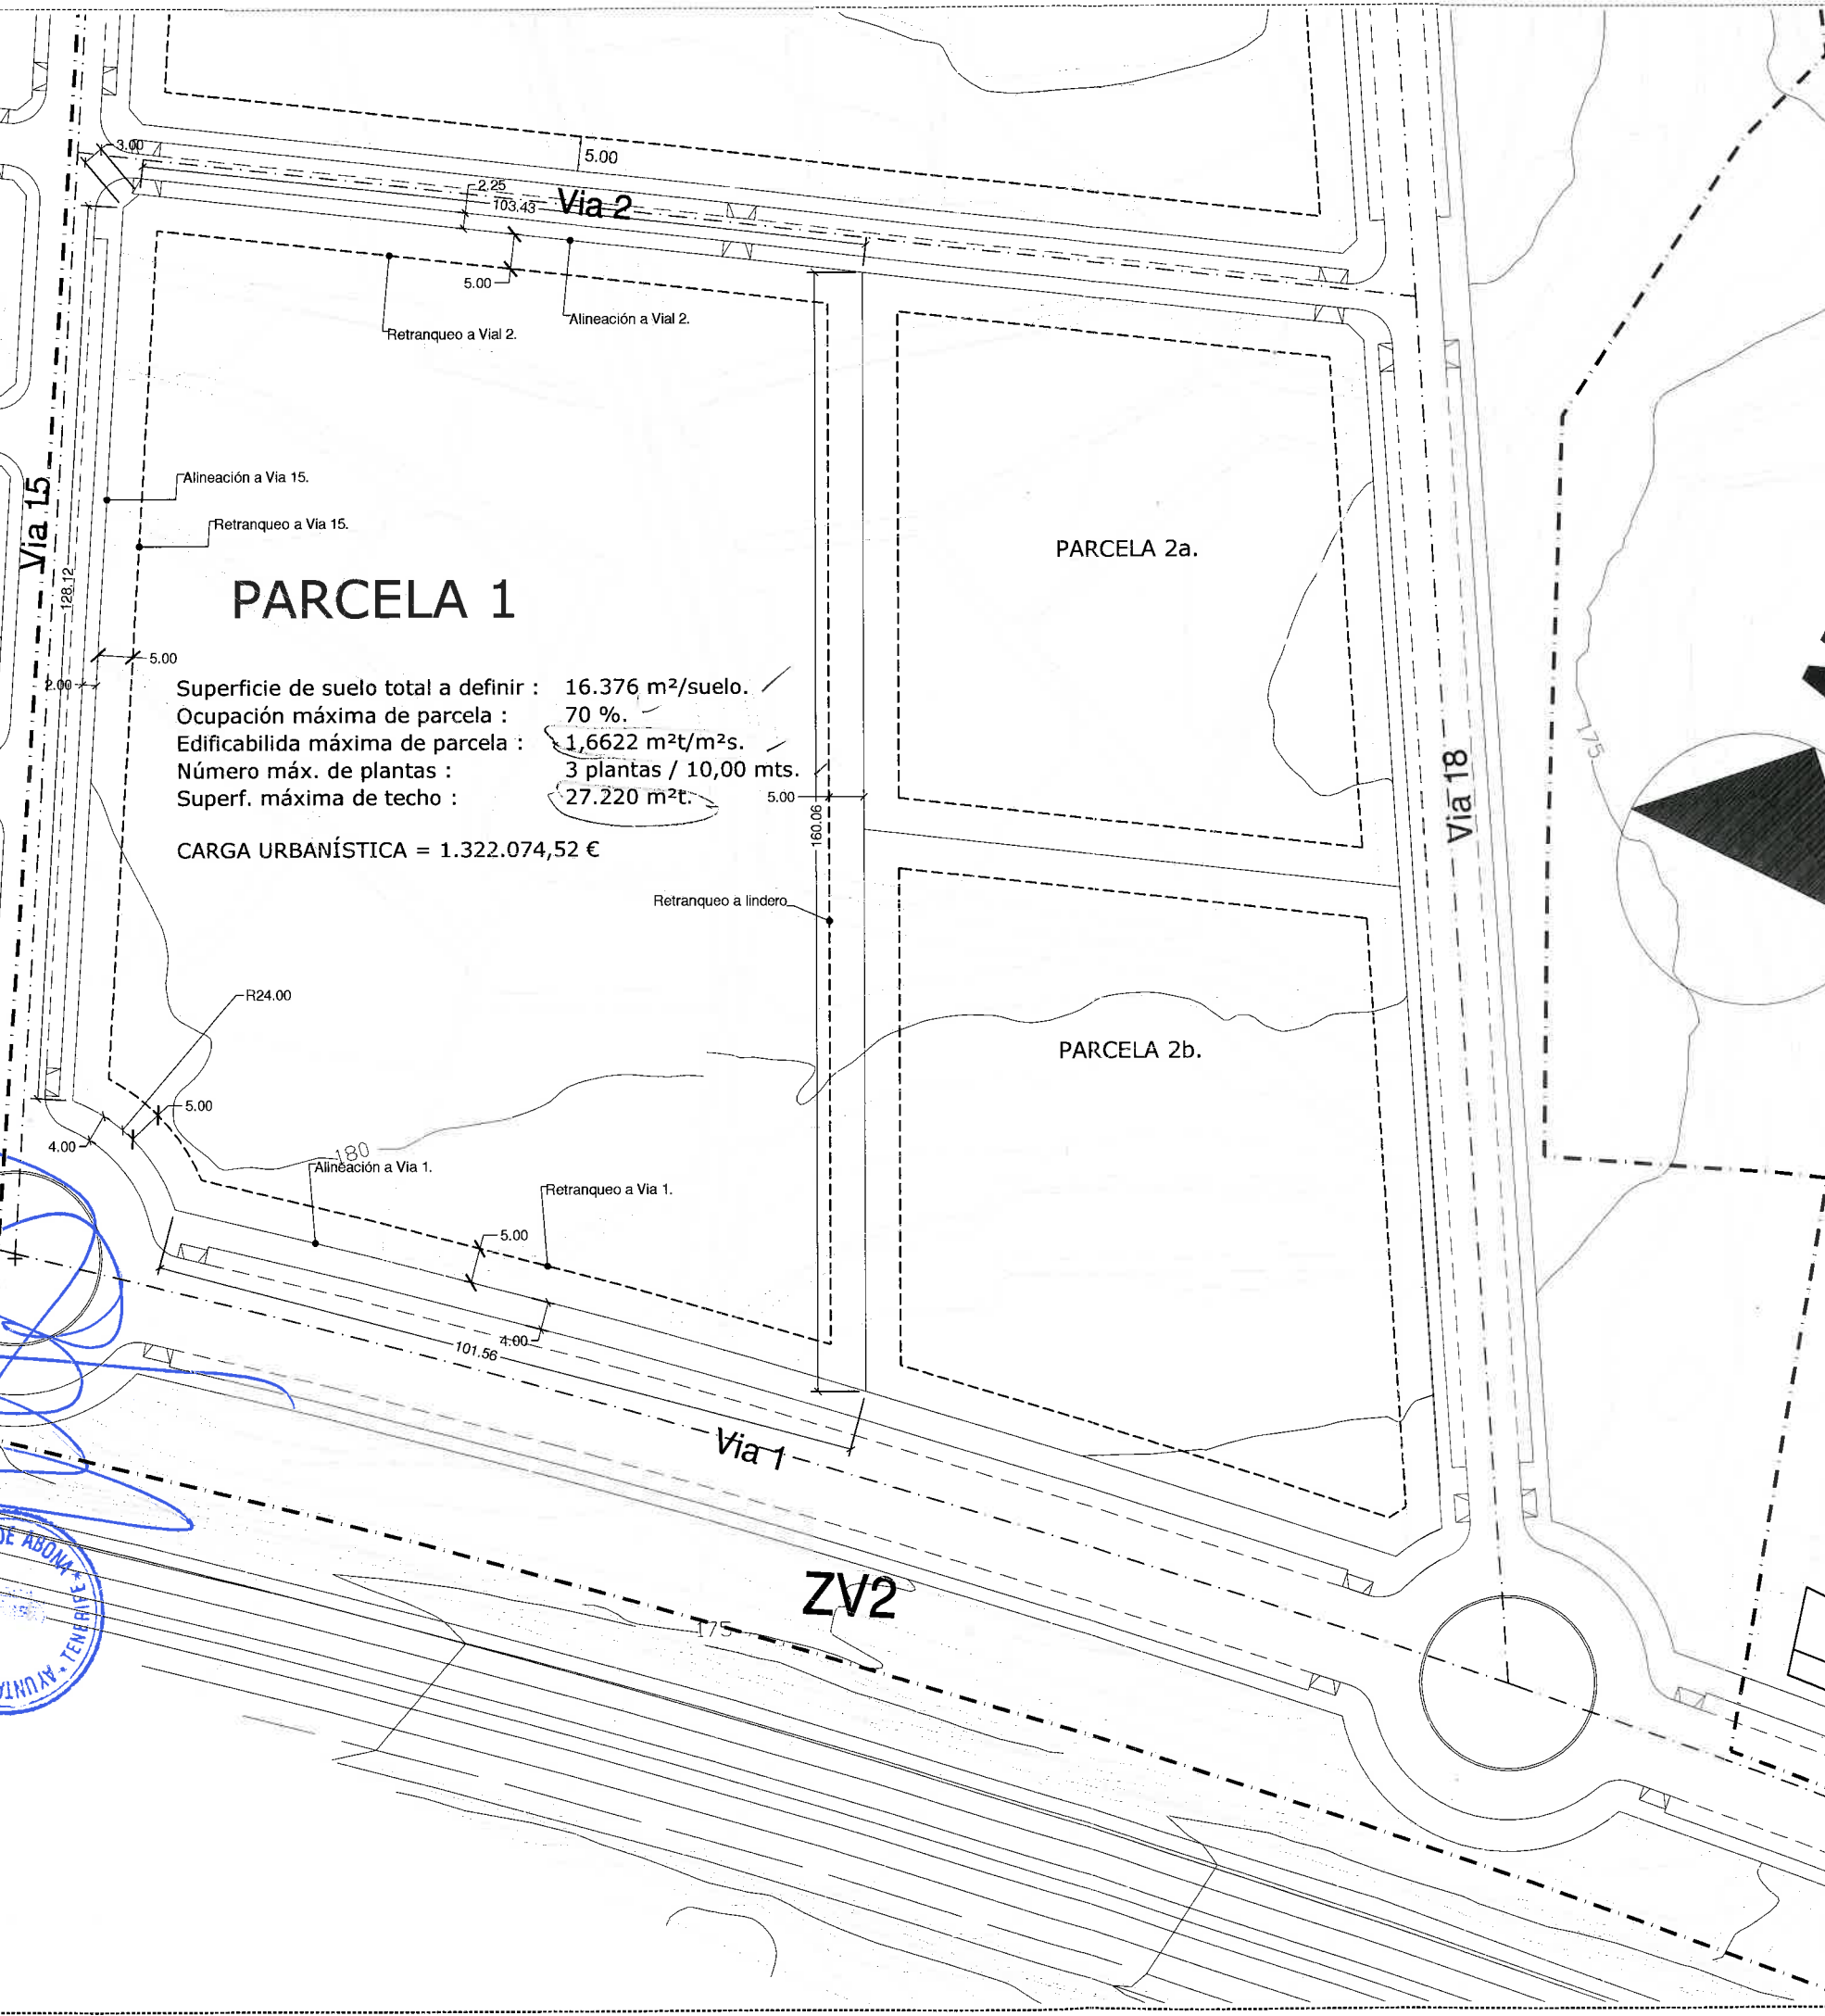

ESTUDIO DE DETALLE	ANDRÉS VILA DEL CASTILLO	ABOGADO
	CÉSAR PERERA BARRETO	ARQUITECTO
	ARCH. DIBUJO 003_2 ACOTD-RESEÑ.DWG	
	ENCARGO	
ESTUDIO DE DETALLE - MANZANA 1 - URBANIZACIÓN LA JURADA	FECHA	JULIO 2007
SITUACIÓN	C/	S/Nº TÉRMINO MUNICIPAL DE GRANADILLA DE ABONA
PROPIEDAD	DEPOSITOS Y ALMACENES Nº1 S.L.	TÍTULO DEL PLANO
ESTADO ACTUAL DEL PLAN PARCIAL	ACOTD. / SUPERF.	1
ACOTADO Y SUPERFICIES GRALES.		

ESTUDIO DE DETALLE